

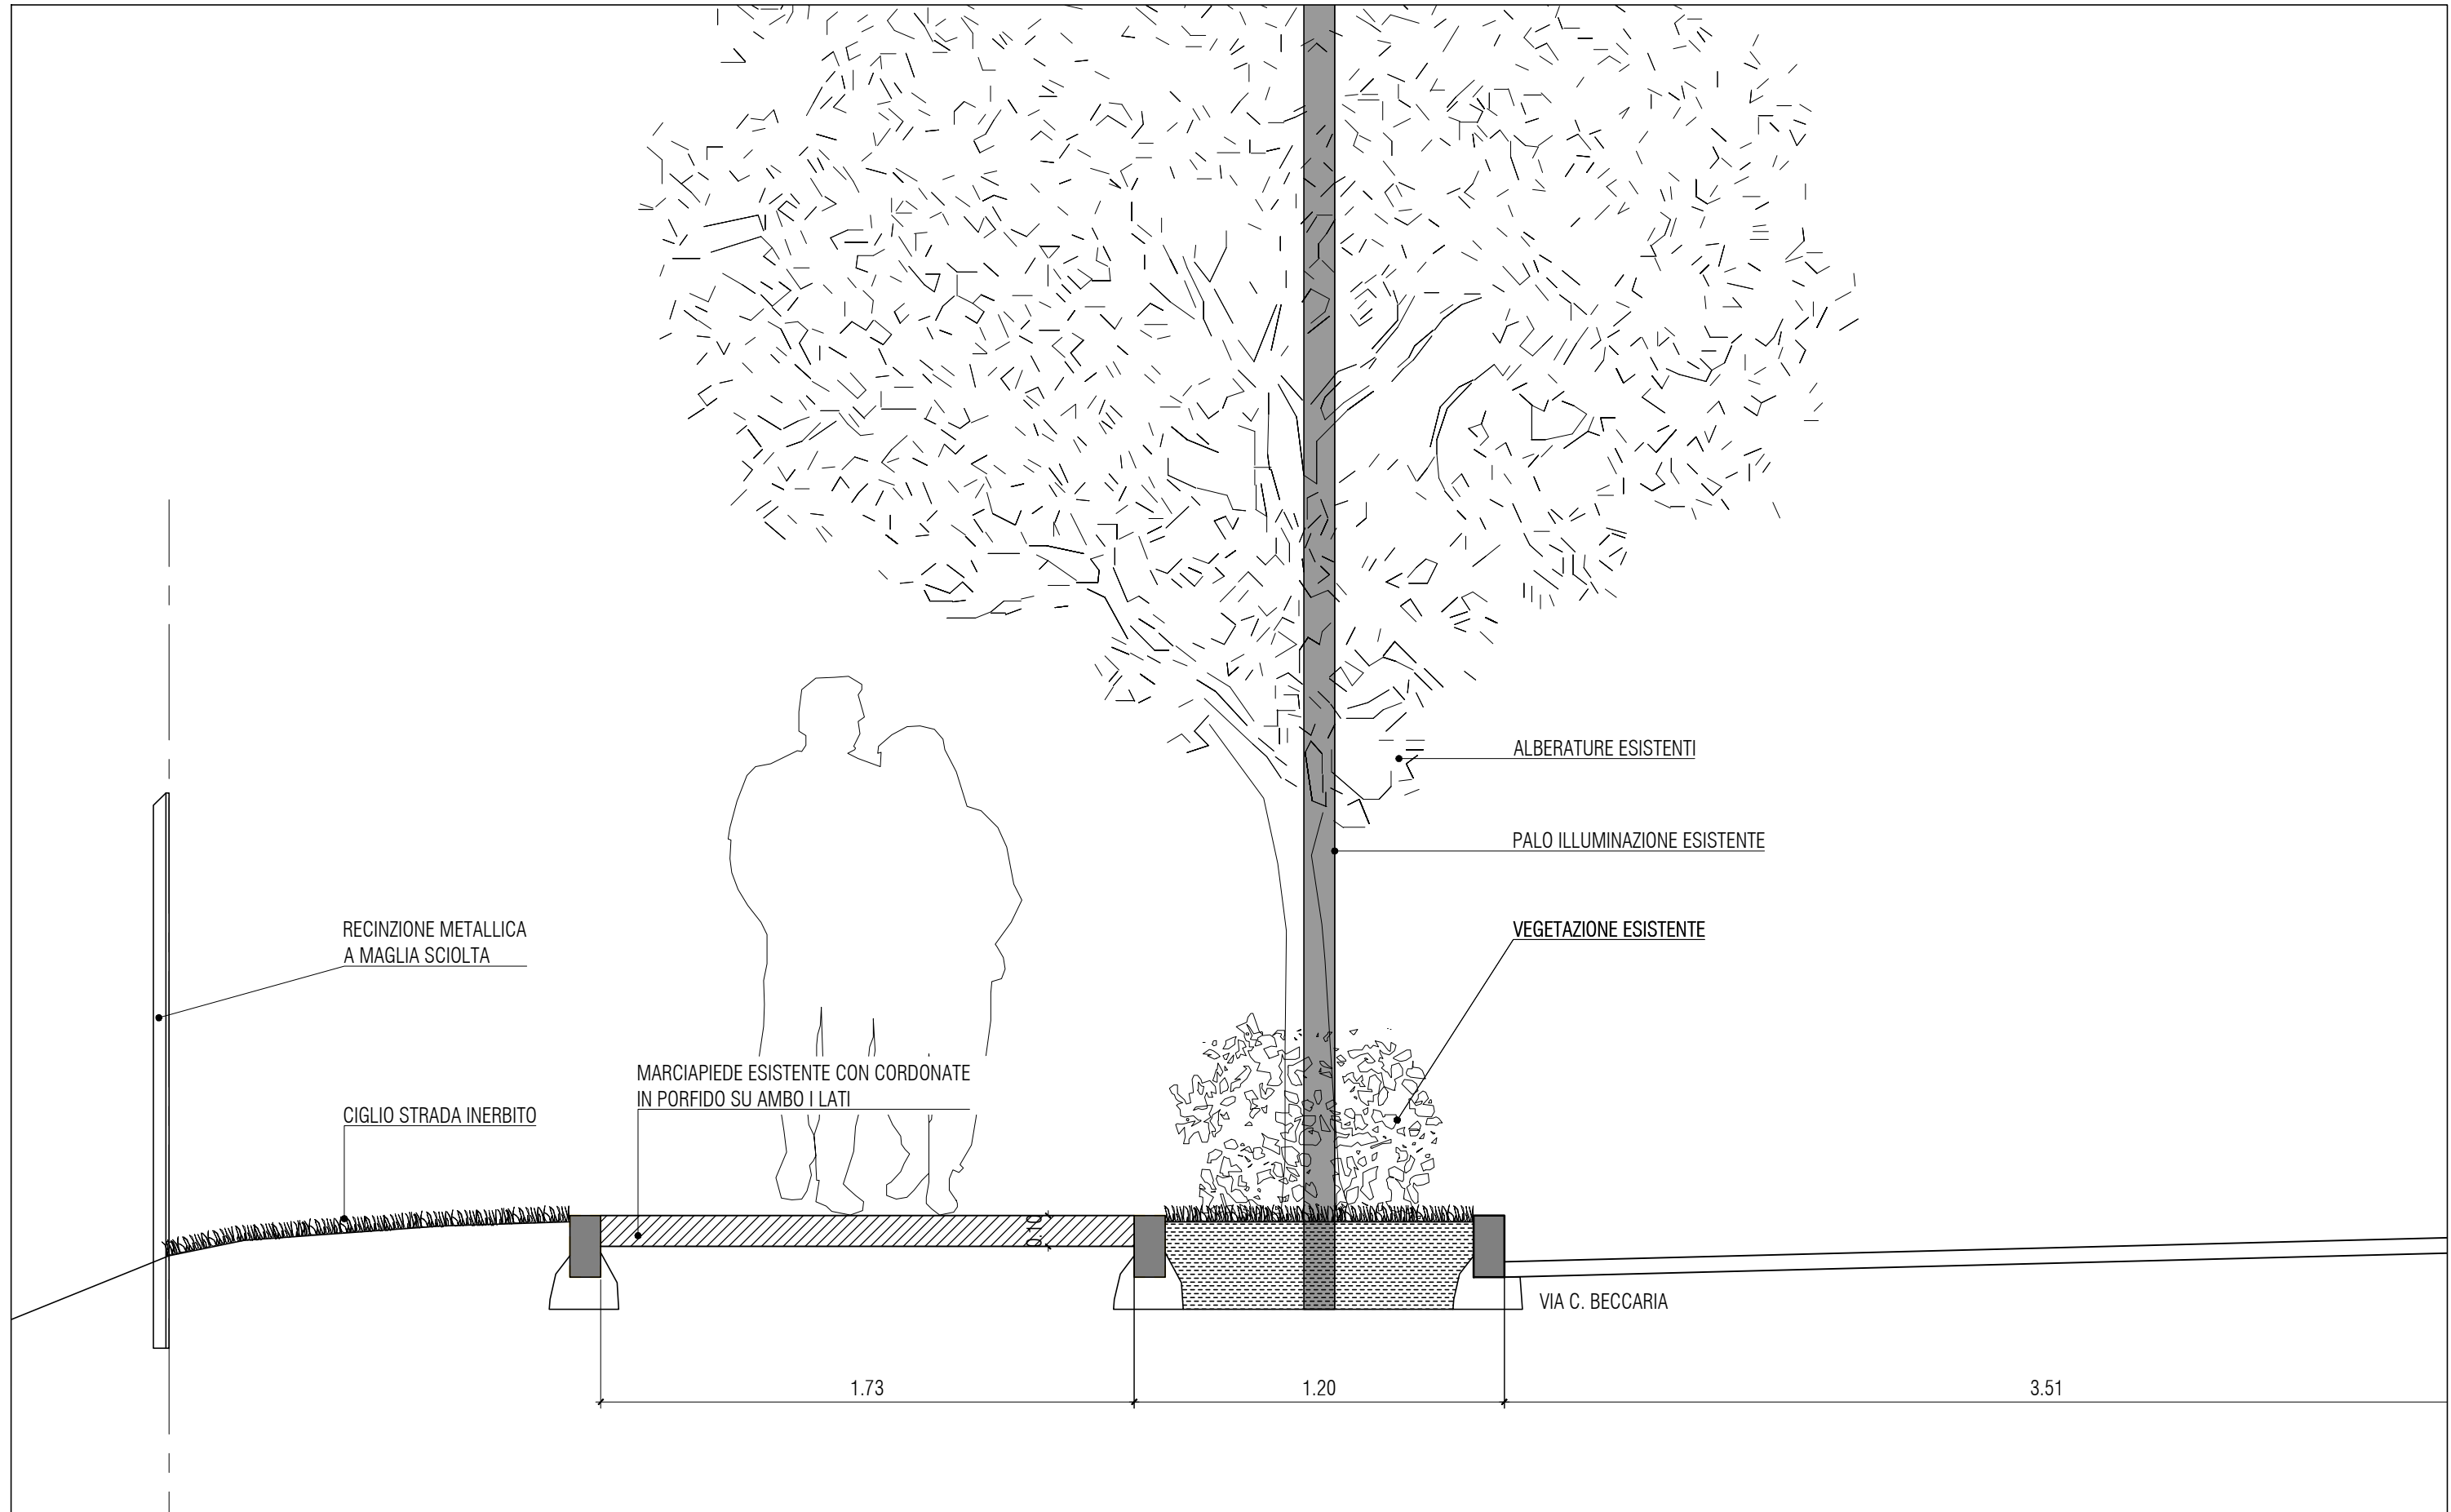


FOTO 01



FOTO 02



	PROVINCIA AUTONOMA DI TRENTO COMUNE DI TRENTO																									
Opere di urbanizzazione primaria collegate al Piano Attuativo dell'area produttiva sita nel Comune di Trento in loc. Spini di Gardolo, via Monaco e via Beccaria in C.C. Gardolo																										
00 EMISSIONE		DATA	REDATTO																							
SOGGETTO LOTTIZZANTE	PROGETTISTA DELL'OPERA	RILIEVI TOPOGRAFICI	GEOLOGO																							
REDAZIONE FRAZIONAMENTI	TECNICO COMPETENTE IN ACUSTICA	TITOLO	TITOLO																							
<table border="1" style="display: inline-table; border-collapse: collapse;"> <tr><td style="padding: 2px;">FASE</td></tr> <tr><td style="text-align: center; font-size: 24px;">D</td></tr> </table>	FASE	D	<table border="1" style="display: inline-table; border-collapse: collapse;"> <tr><td style="padding: 2px;">TIPO</td></tr> <tr><td style="text-align: center; font-size: 24px;">T</td></tr> </table>	TIPO	T	<table border="1" style="display: inline-table; border-collapse: collapse;"> <tr><td colspan="4" style="padding: 2px;">CATEGORIA</td></tr> <tr> <td style="text-align: center; font-size: 24px;">3</td> <td style="text-align: center; font-size: 24px;">1</td> <td style="text-align: center; font-size: 24px;">2</td> <td></td> </tr> </table>	CATEGORIA				3	1	2		<table border="1" style="display: inline-table; border-collapse: collapse;"> <tr><td colspan="2" style="padding: 2px;">NR. ELAB.</td></tr> <tr> <td style="text-align: center; font-size: 24px;">0</td> <td style="text-align: center; font-size: 24px;">5</td> </tr> </table>	NR. ELAB.		0	5	<table border="1" style="display: inline-table; border-collapse: collapse;"> <tr><td colspan="2" style="padding: 2px;">REVISIONE</td></tr> <tr> <td style="text-align: center; font-size: 24px;">0</td> <td style="text-align: center; font-size: 24px;">0</td> </tr> </table>	REVISIONE		0	0	SCALA 1:20 / 200	DATA mag-22
FASE																										
D																										
TIPO																										
T																										
CATEGORIA																										
3	1	2																								
NR. ELAB.																										
0	5																									
REVISIONE																										
0	0																									
Parte d'opera 2 - PISTA CICLABILE Planimetria con ortofoto e rilievo, sezione stato attuale																										