

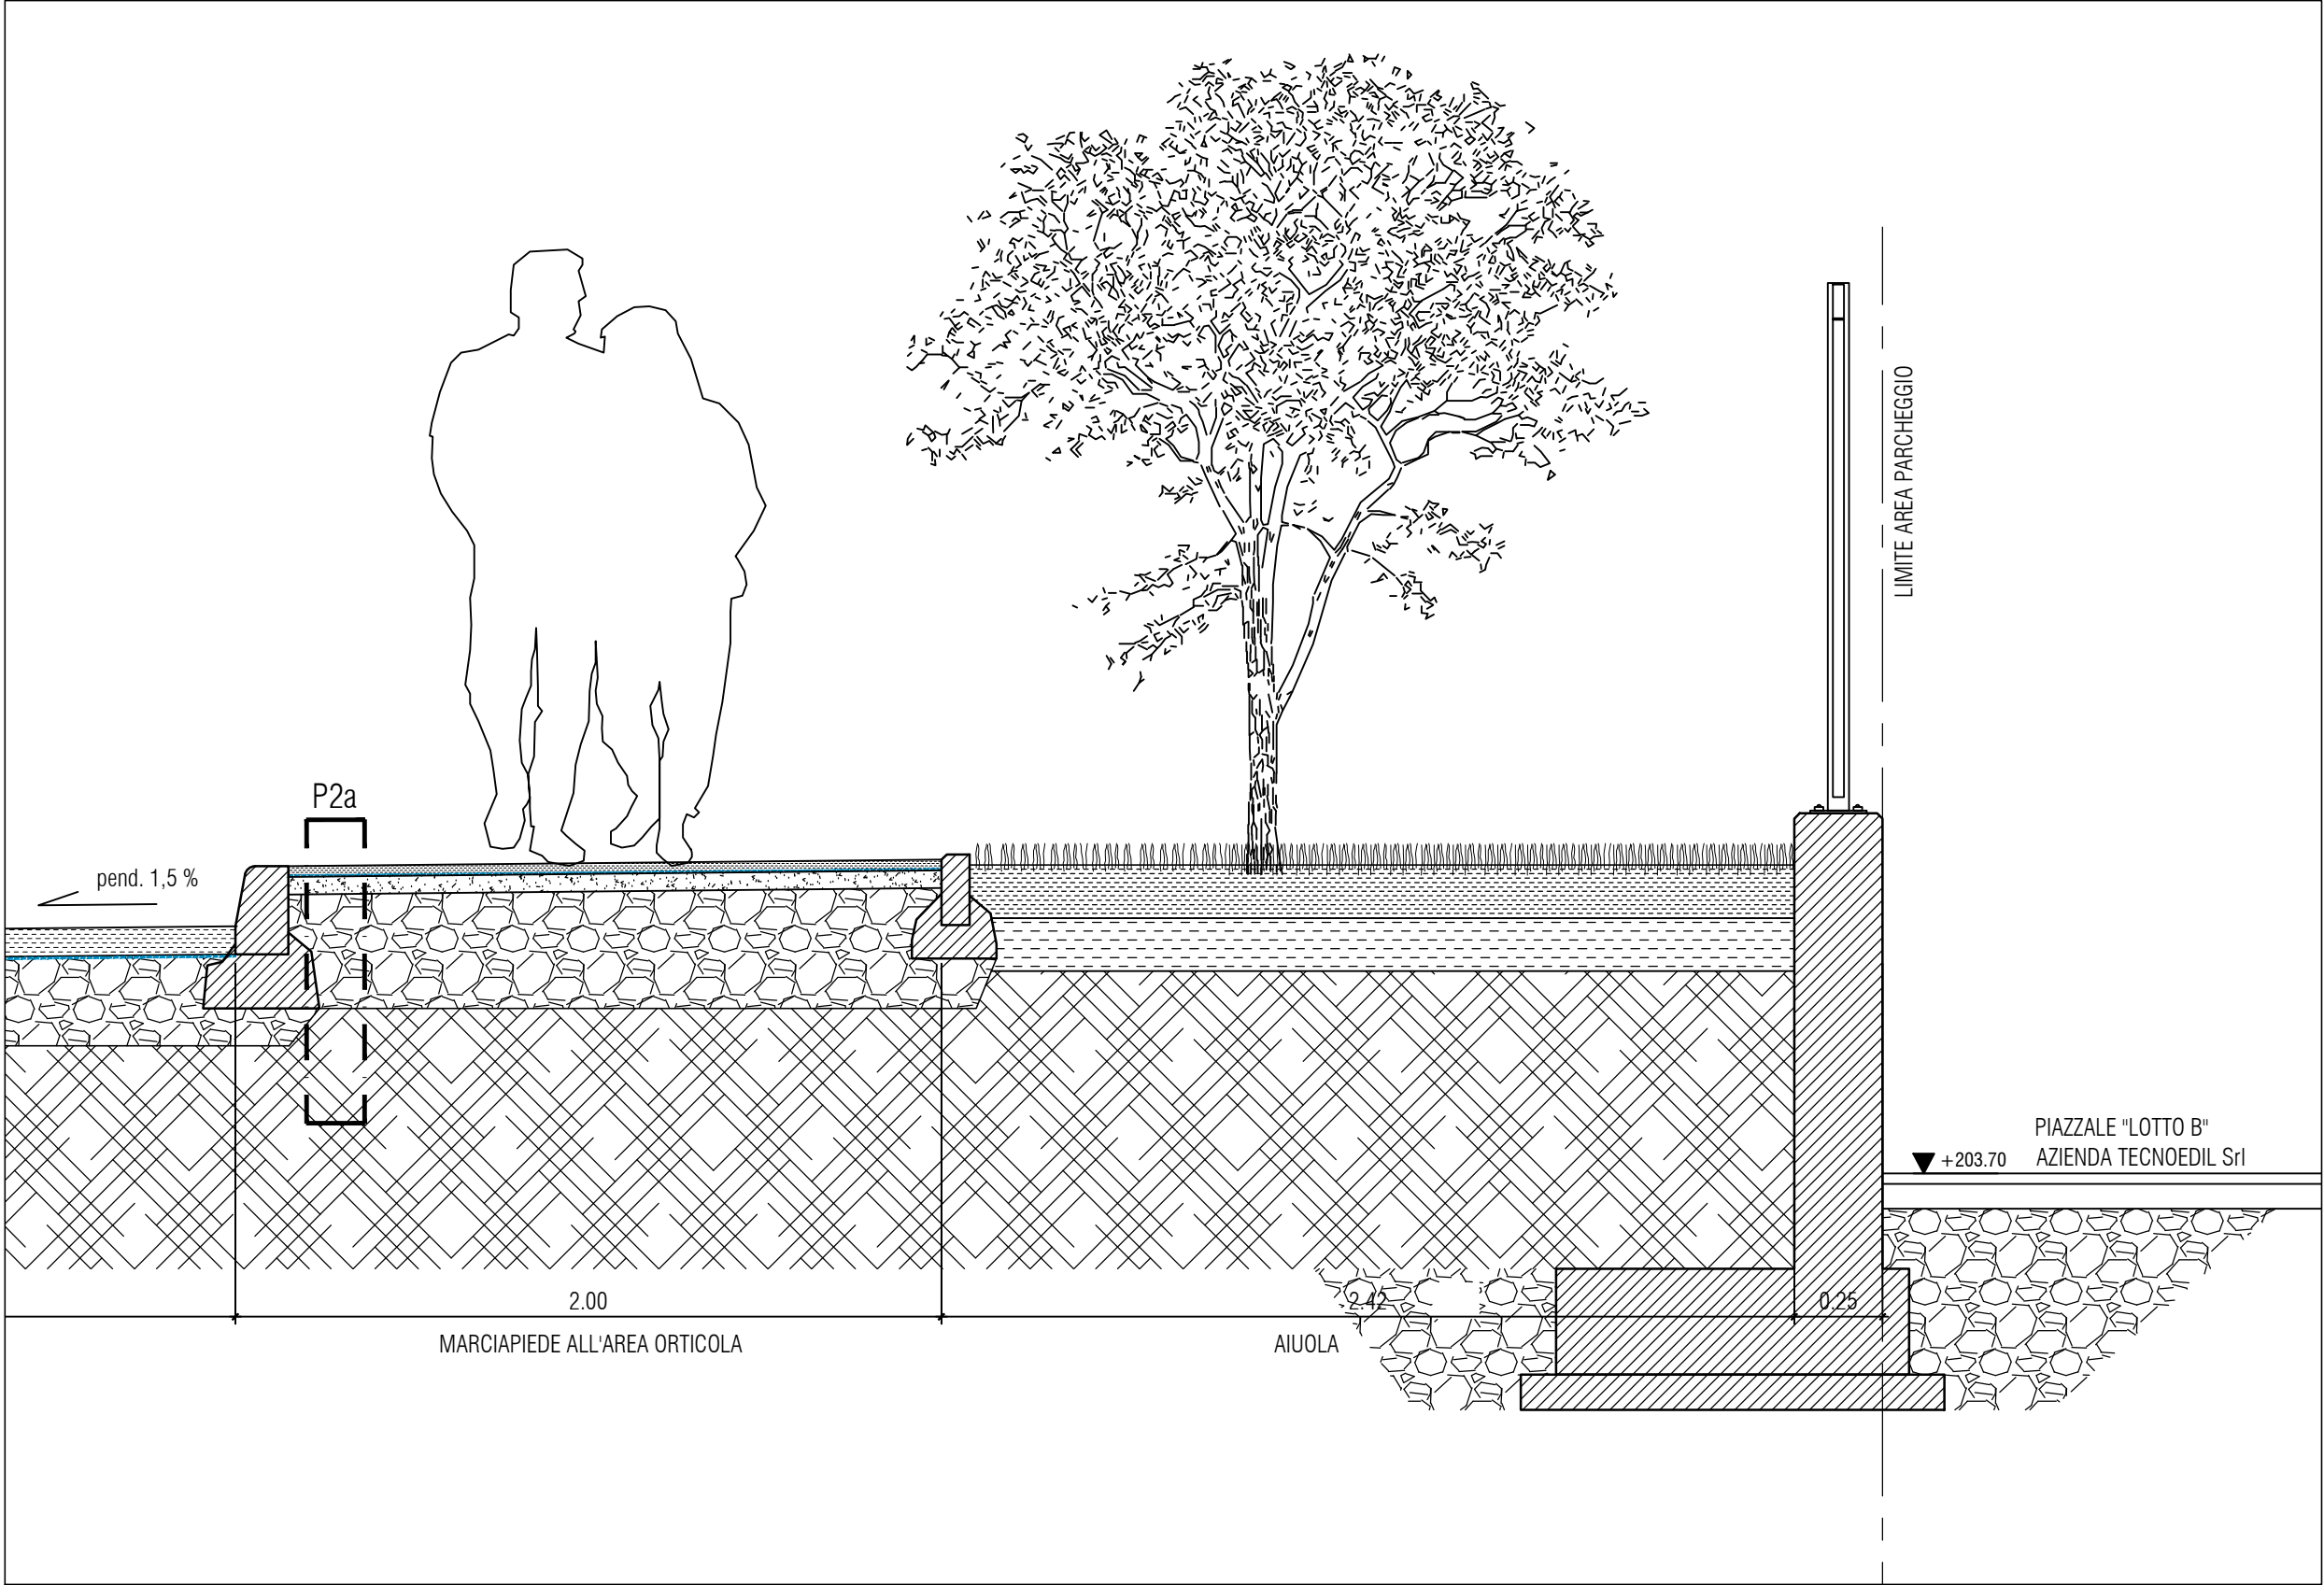



SEZIONE 1-1
Sezione trasversale parcheggio - scala 1:20

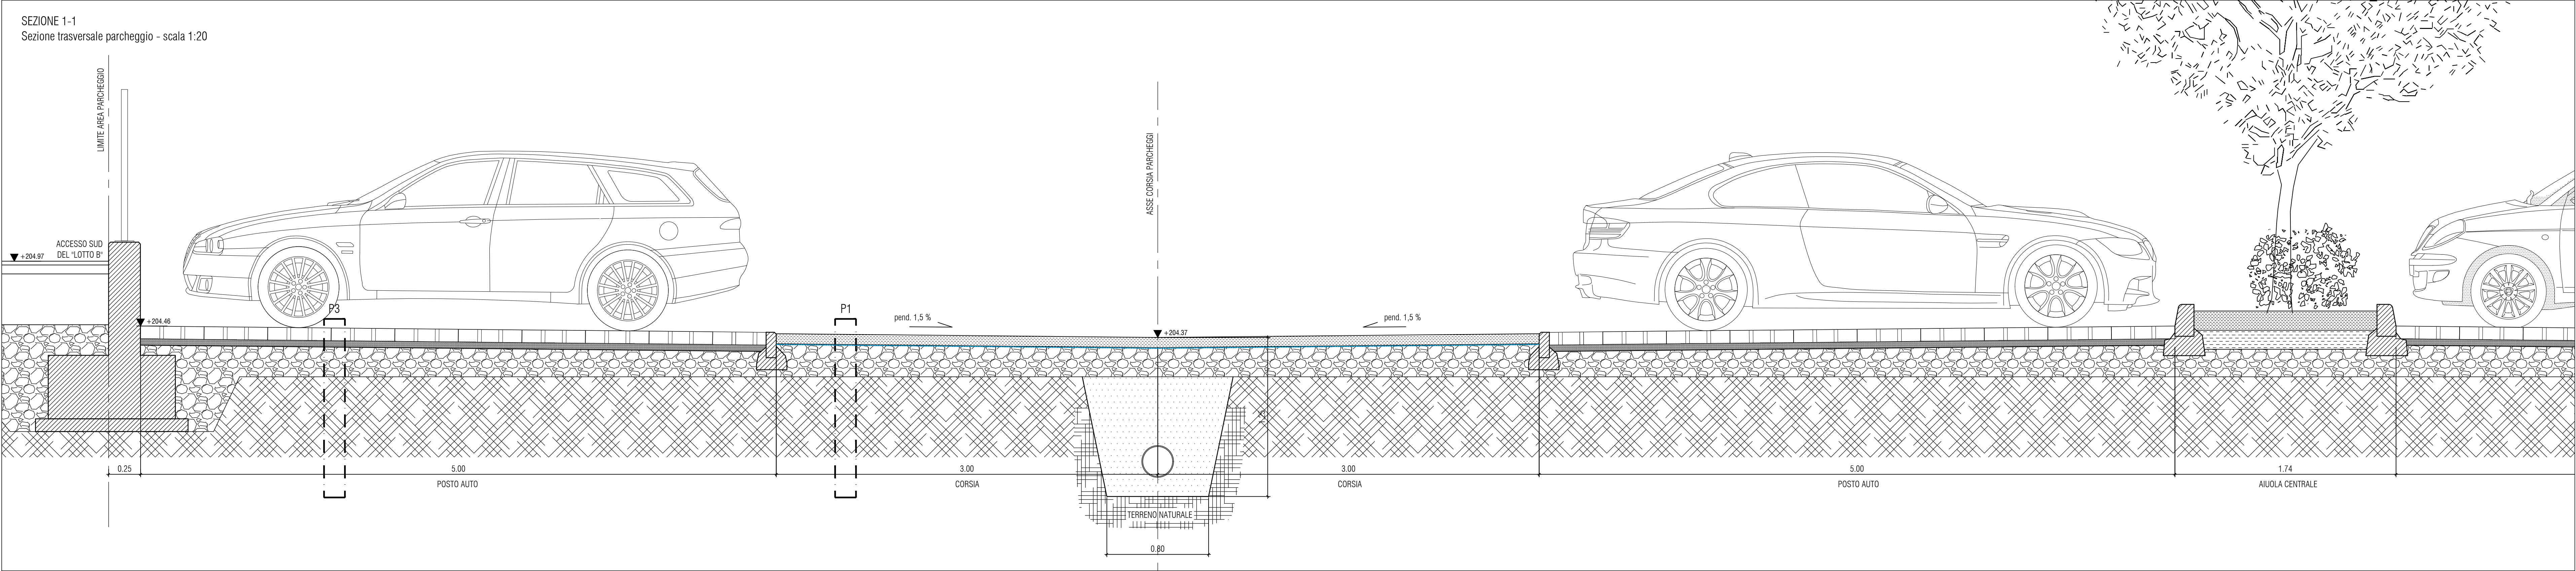


D1 - POSTO AUTO
Dimensioni, materiali e caratteristiche - scala 1:20

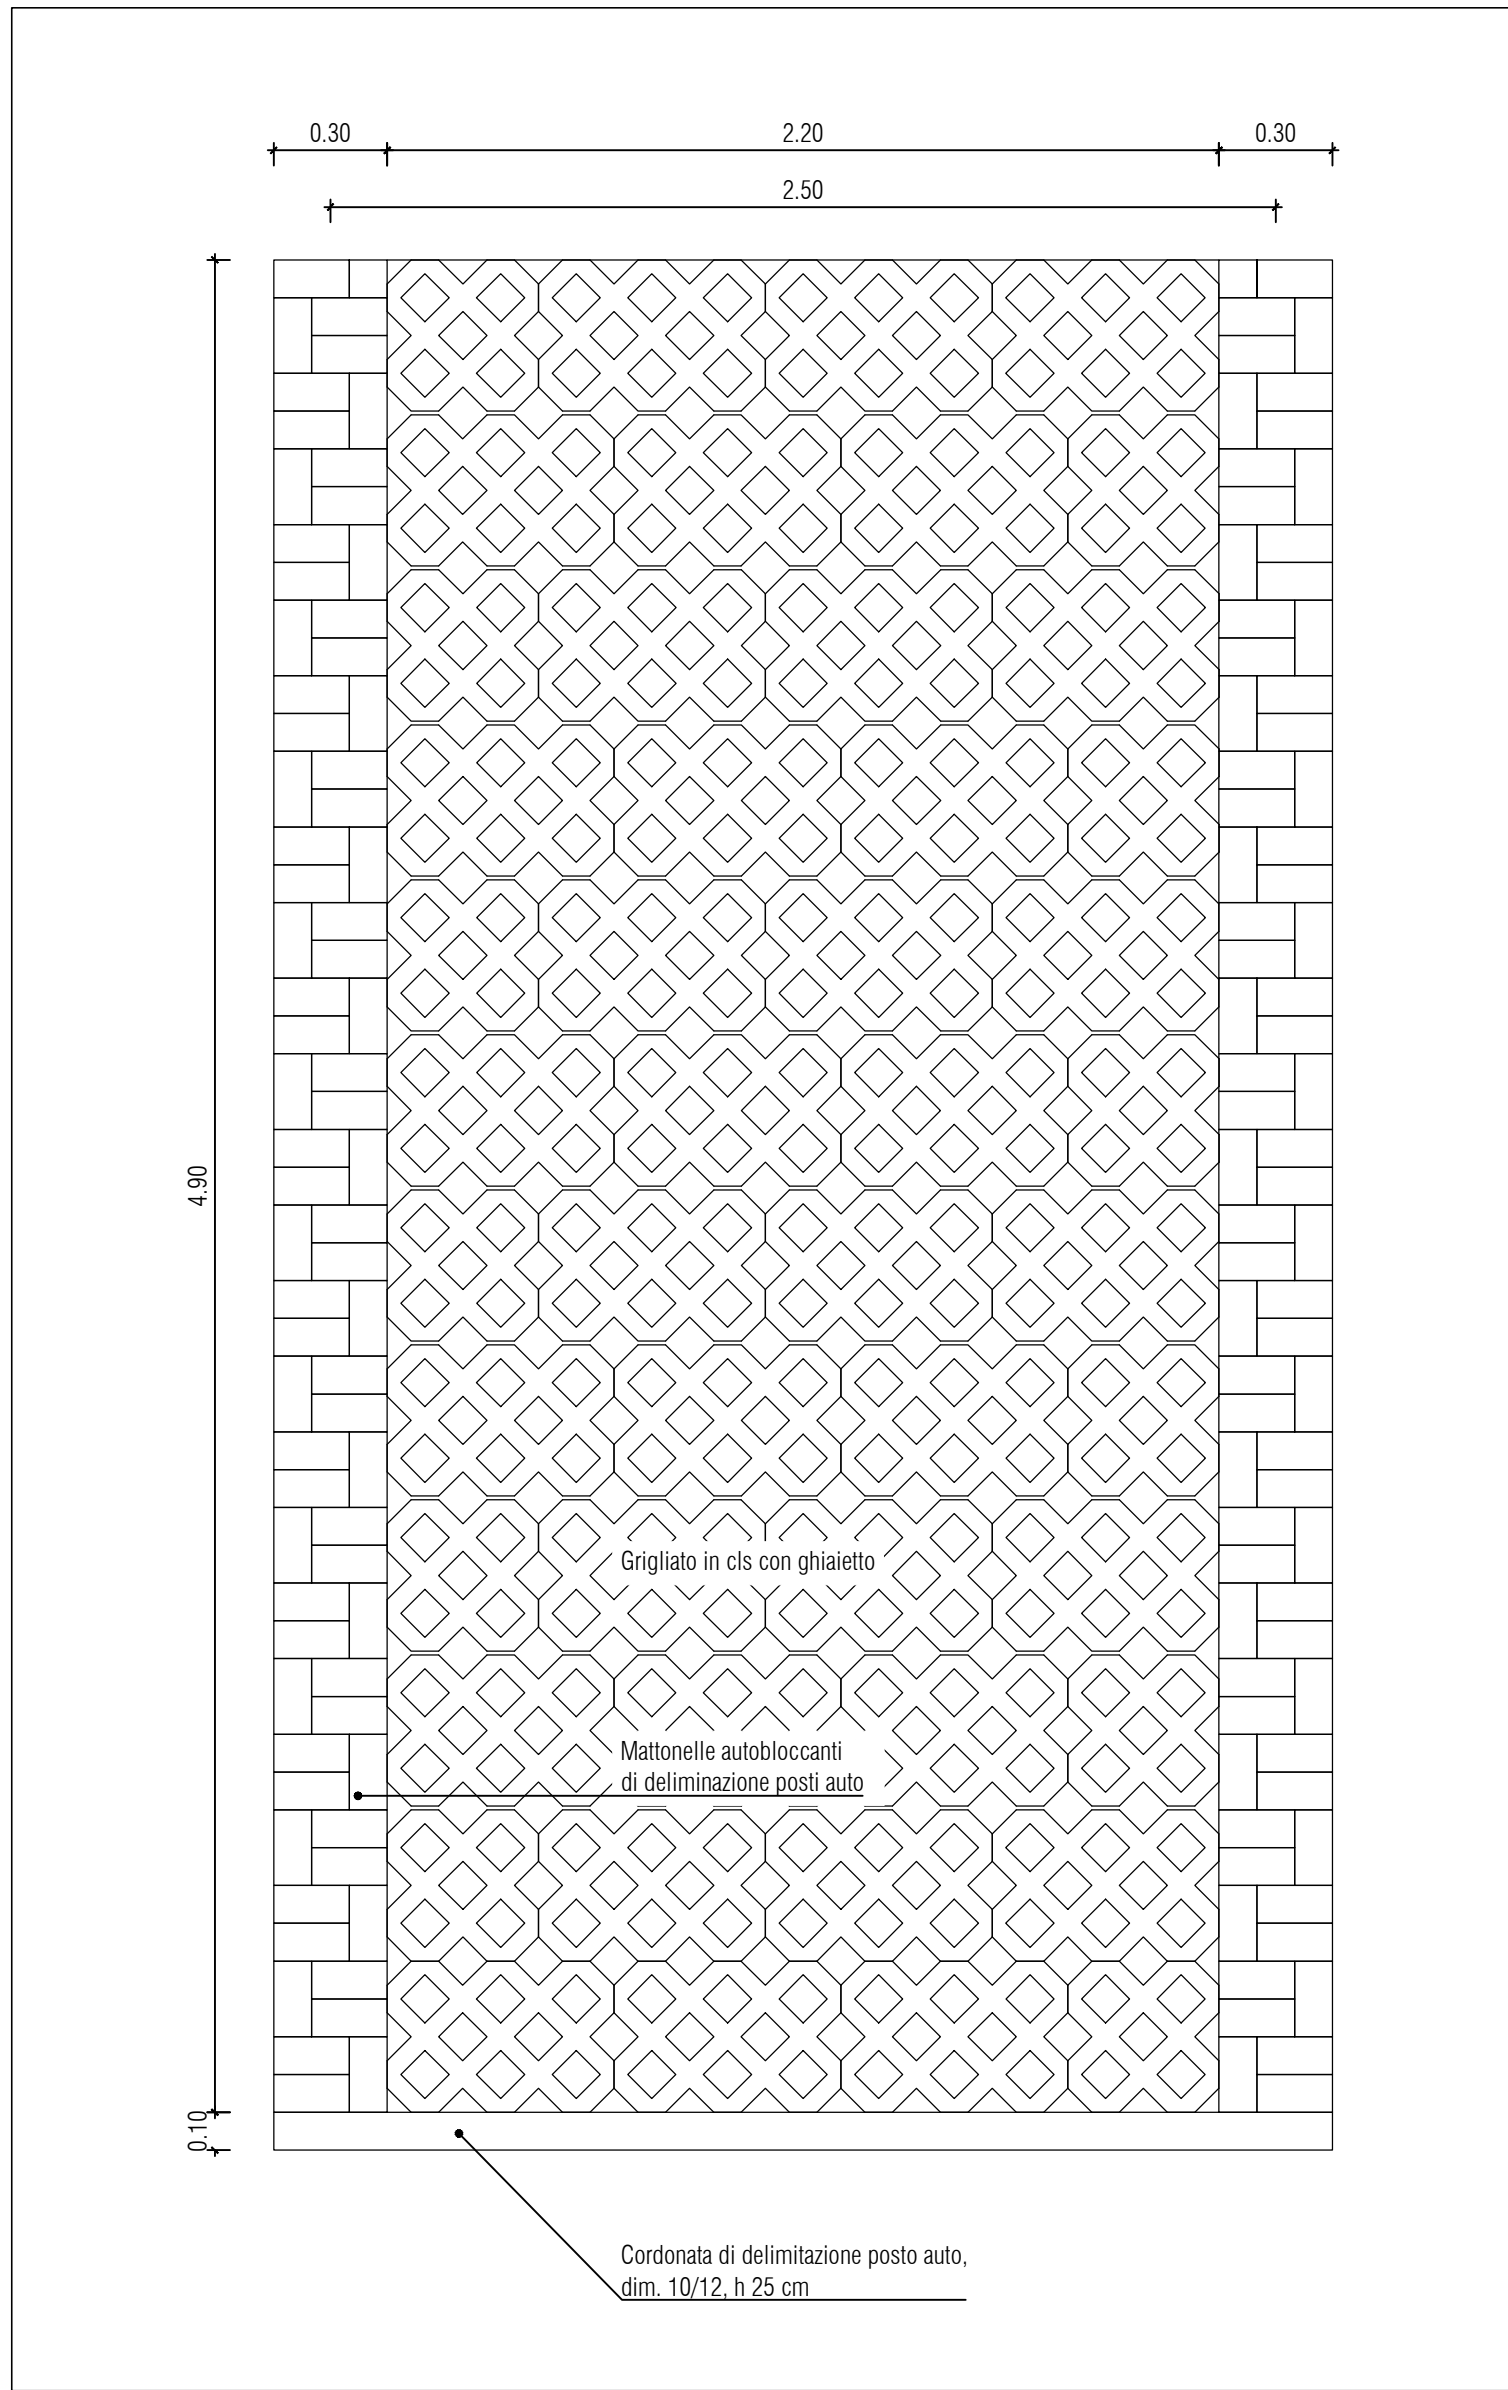


D2 - POSTO AUTO DISABILI
Dimensioni, materiali e caratteristiche - scala 1:20

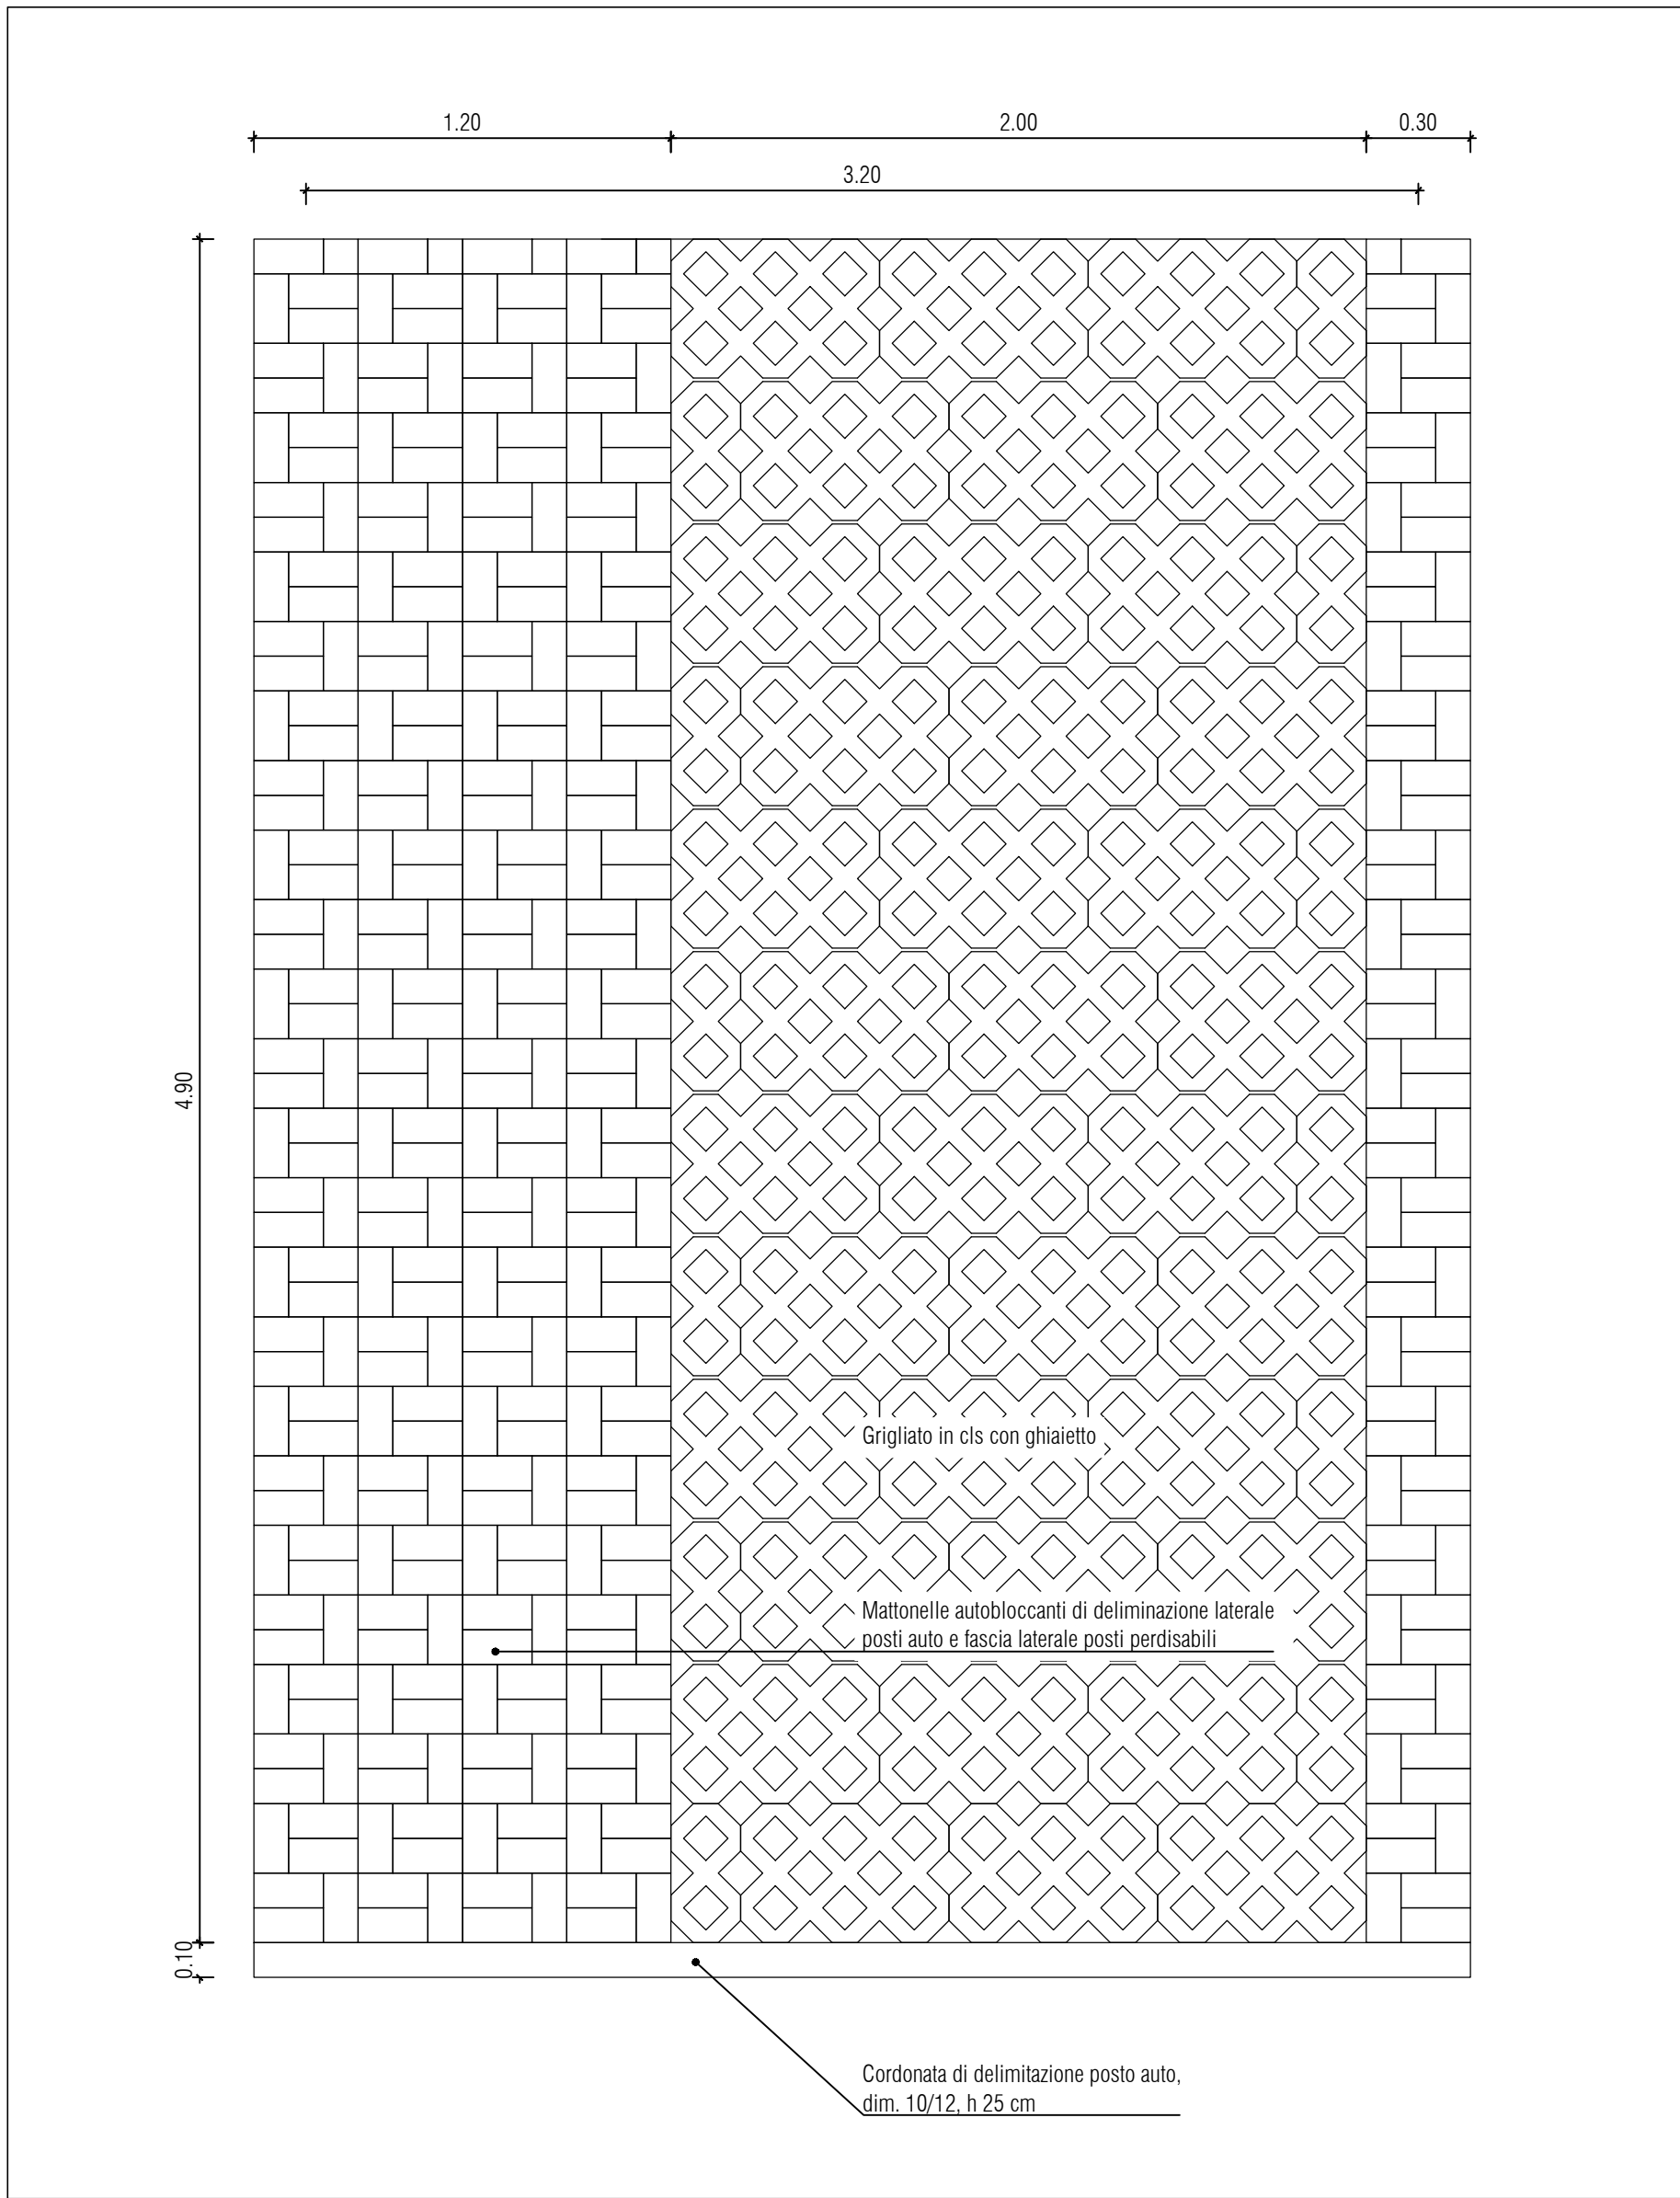


P1 - ASFALTO
Zone carrabili - scala 1:10

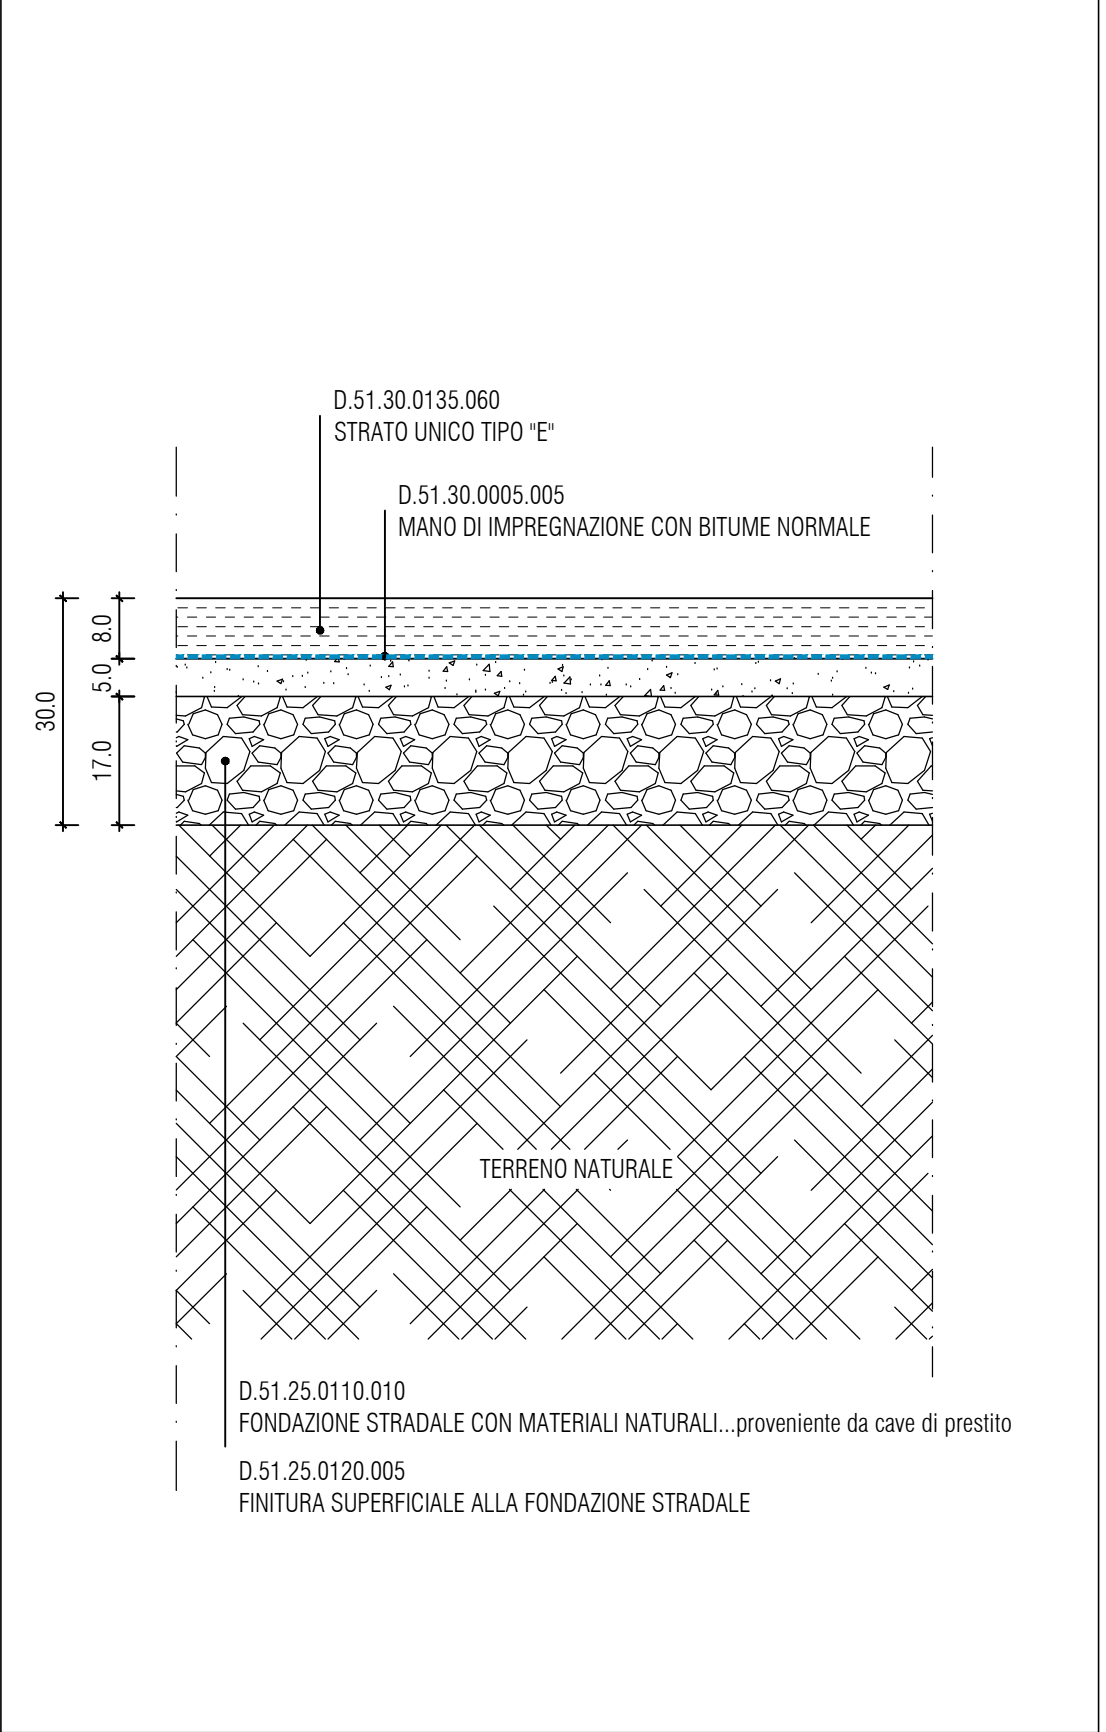


P2 - ASFALTO
Rifacimento manto in zone pedonali e ciclabili esistenti - scala 1:10

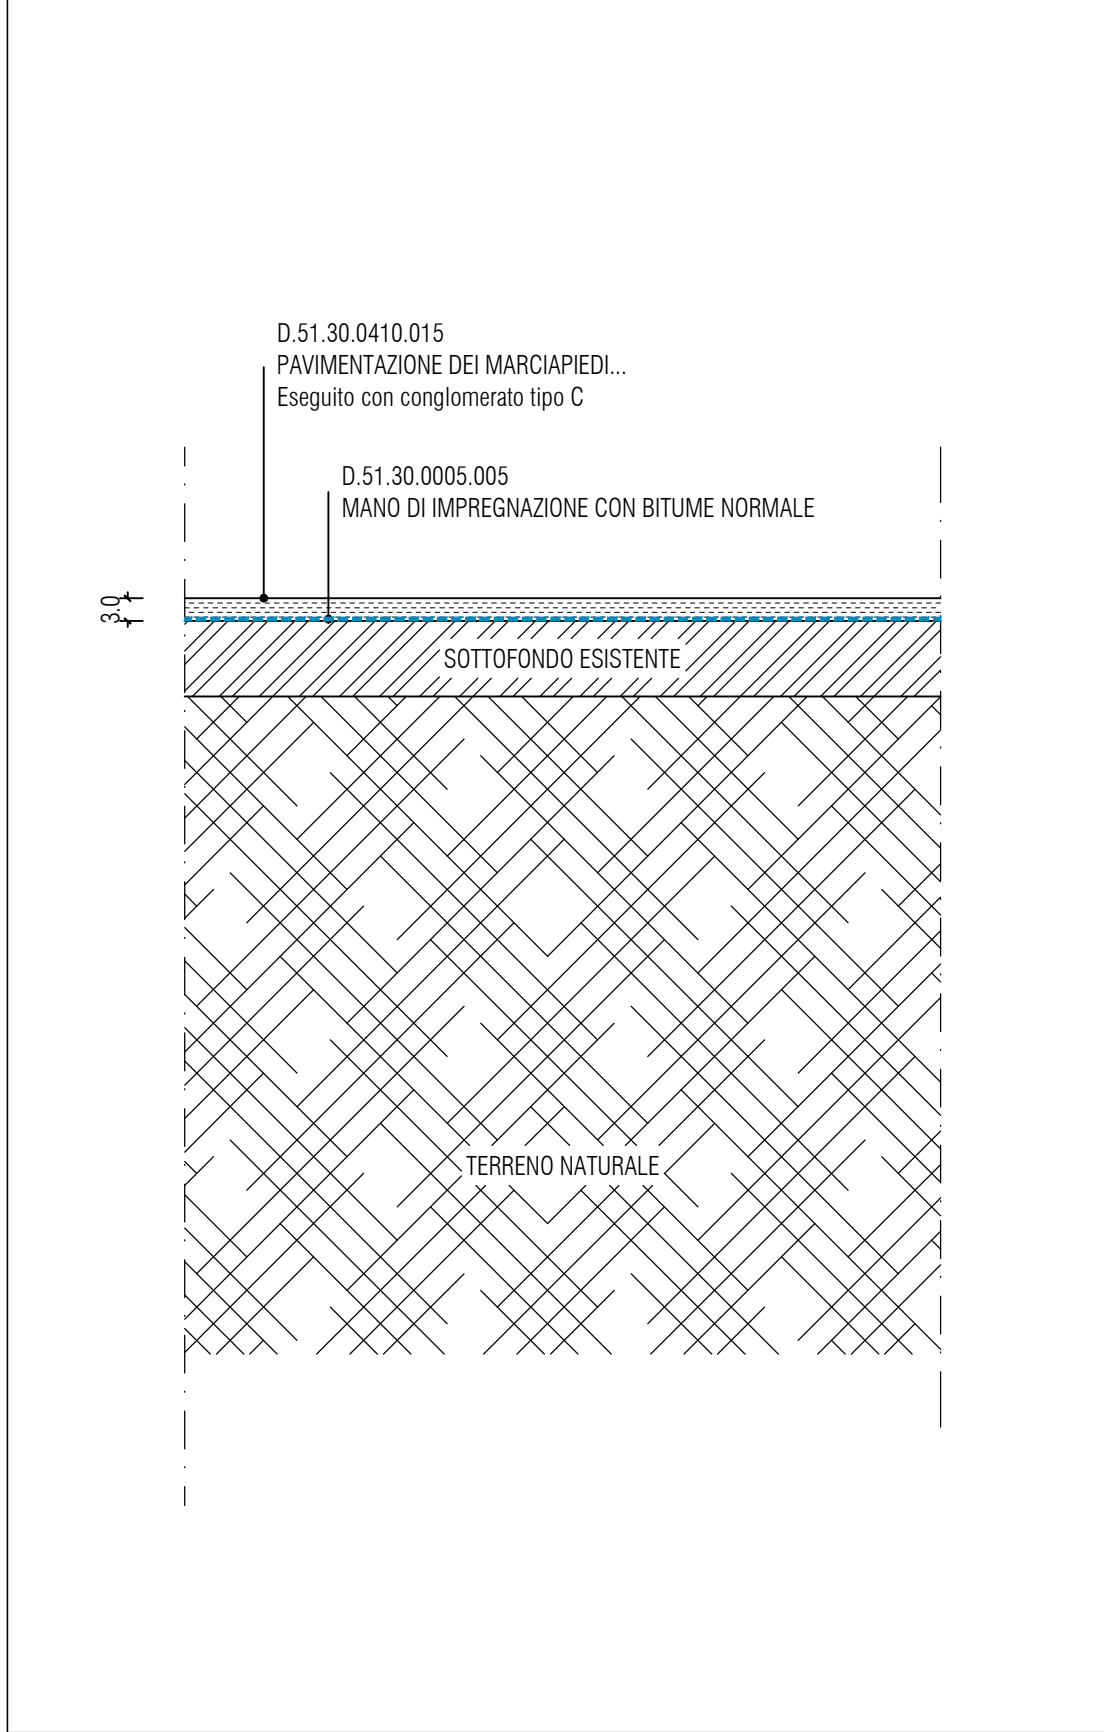

P2a - ASFALTO
Marciapiede all'area orticola - scala 1:10

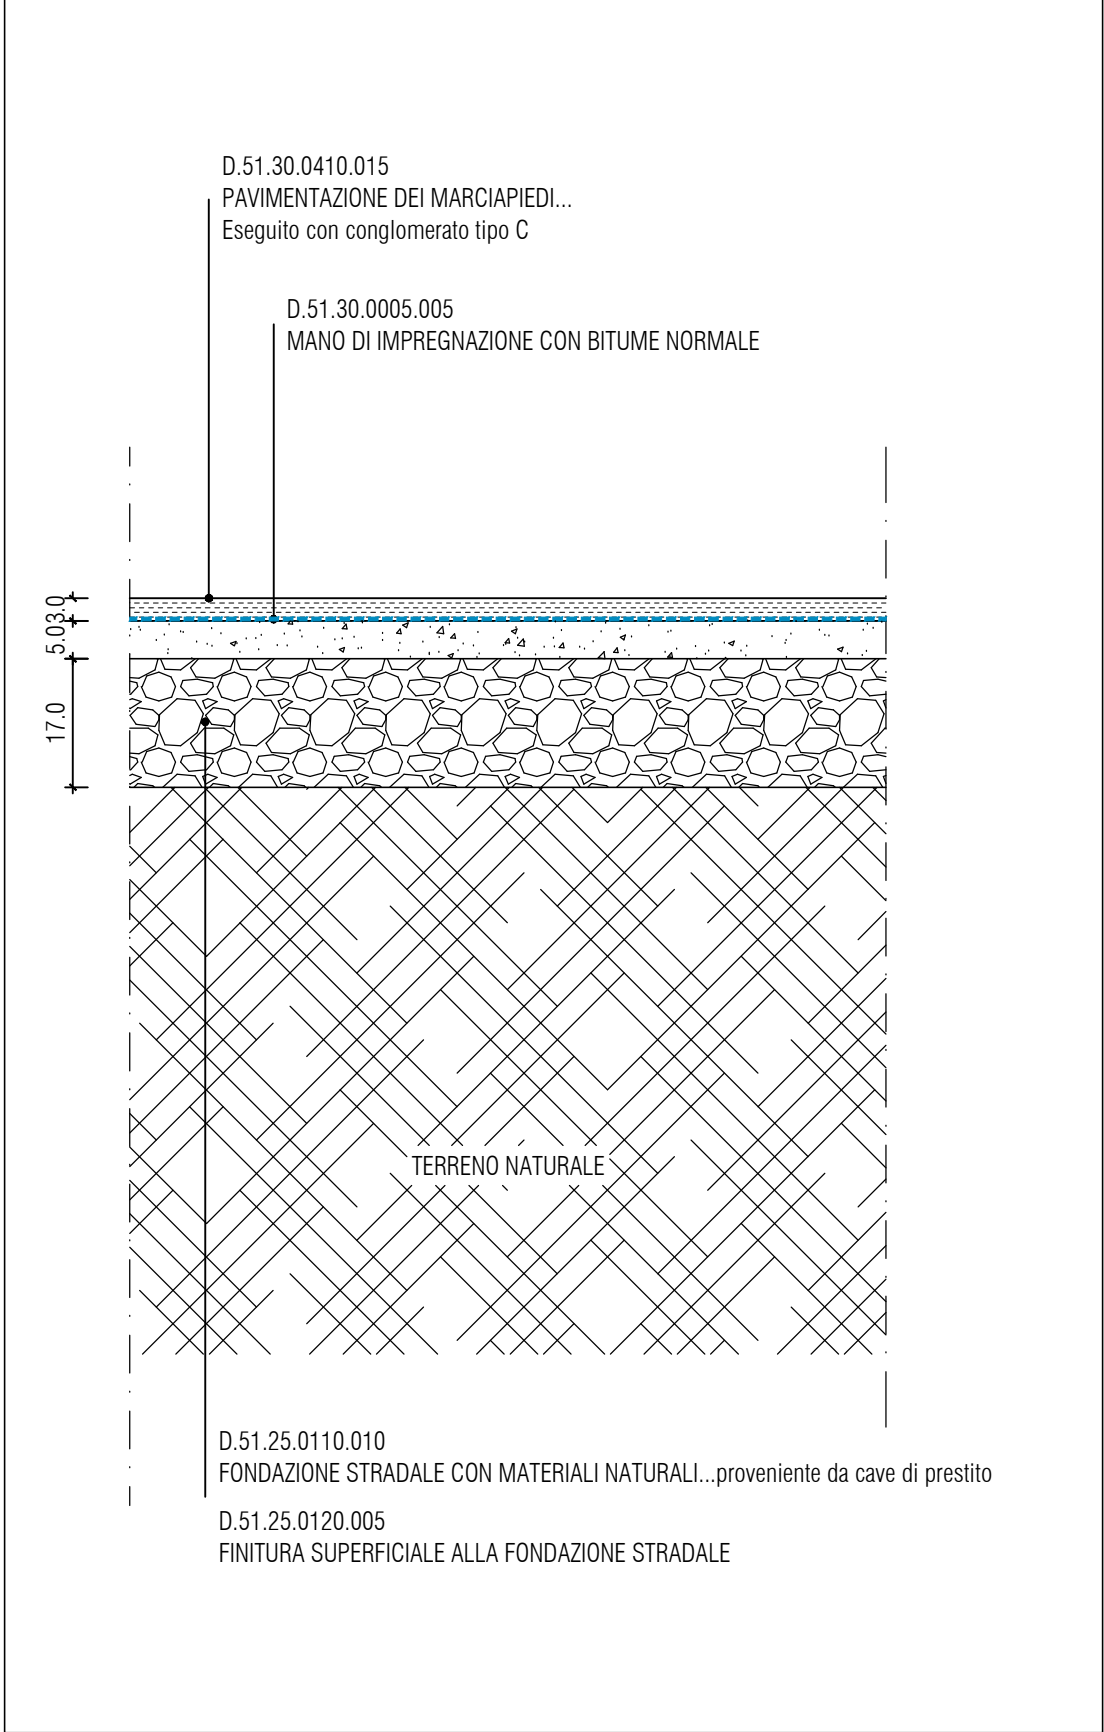

P3 - MASSELLI GRIGLIATI IN CLS INTASATI CON GHIAIETTO
Aree di sosta - scala 1:10

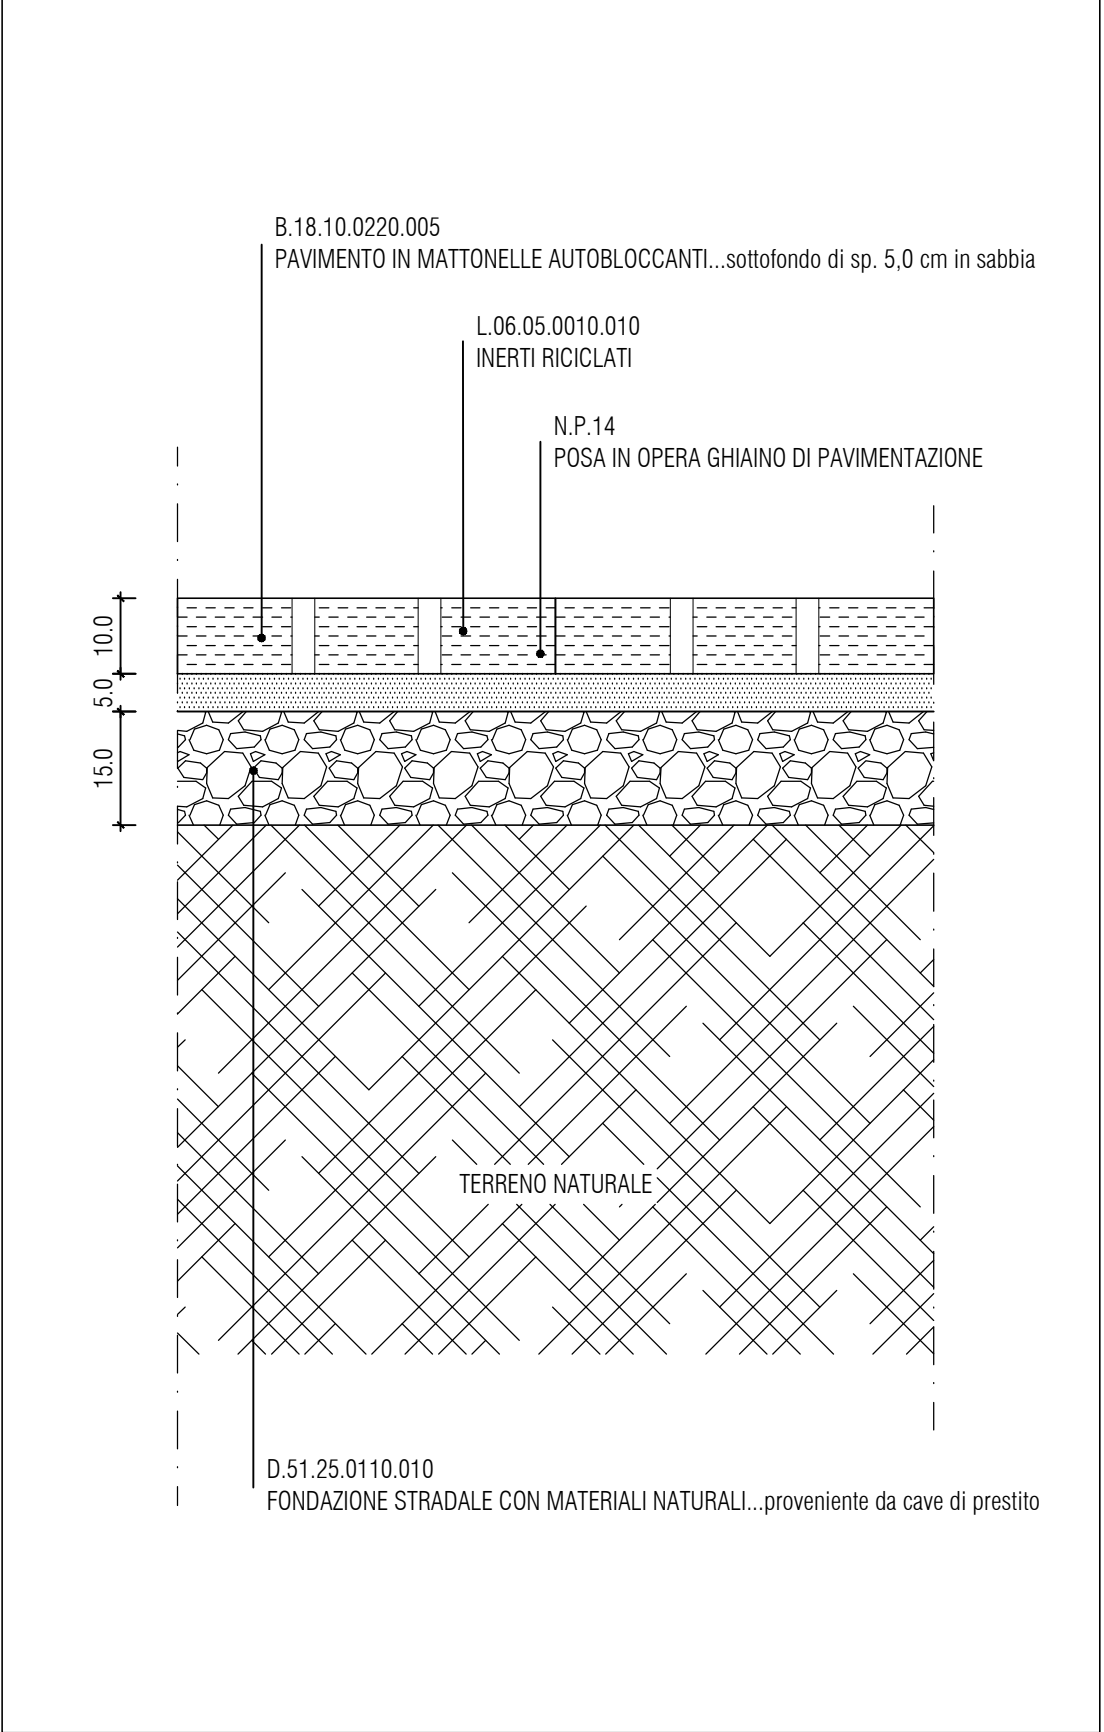

Opere di urbanizzazione primaria collegate al Piano Attuativo dell'area produttiva sita nel Comune di Trento in loc. Spini di Gardolo, via Monaco e via Beccaria in C.C. Gardolo

01	Modifica larghezza e finitura marciapiede d'ingresso all'area orti	09/11/2023	Ottaviani
00	EMISSIONE	DATA	REDATTO

SOGGETTO LOTTIZZANTE	PROGETTISTA DELL'OPERA	RELIEVI TOPOGRAFICI	GEOLOGO
REDAZIONE FRAZIONAMENTI	TECNICO COMPETENTE IN AGUSTICA	TITOLO	TITOLO

FASE	TIPO	CATEGORIA	N° ELAB.	REVISIONE	SCALA	DATA
D	T	3 1 1	5 0	0 1	1:10 / 20	nov-23

TITOLO
PARTE D'OPERA 1 - PARCHEGGIO ED ORTI URBANI
Sezione trasversale e particolari pavimentazioni