


Legenda

- Lotto A in zona D2a
- Lotto B in zona D2a
- Superficie destinata a servizi pubblici (Ss) in zona D2a
- Superficie in cessione gratuita per ampliamento ciclabile in zona D1b (non computata ai fini del calcolo della Ss)

SUPERFICIE DESTINATA A SERVIZI PUBBLICI (Ss)				
Lotto	St in zona D2a	Ss minima (10%St)	Ss in zona D2a (>10%St)	Sup. in cessione gratuita in zona D1b
A	20'152 m ²	2'015 m ²	456 m ² (Pt d'opera 3) 54 m ² (Pt d'opera 2)	59 m ²
B1	30'667 m ²	3'067 m ²	4'355 m ² (Pt d'opera 1)	(Parte d'opera 2)
B2	9'211 m ²	921 m ²	1'181 m ² (Pt d'opera 1)	
TOT	60'030 m ²	6'003 m ²	6'046 m ² > 6'003 m ²	59 m ²

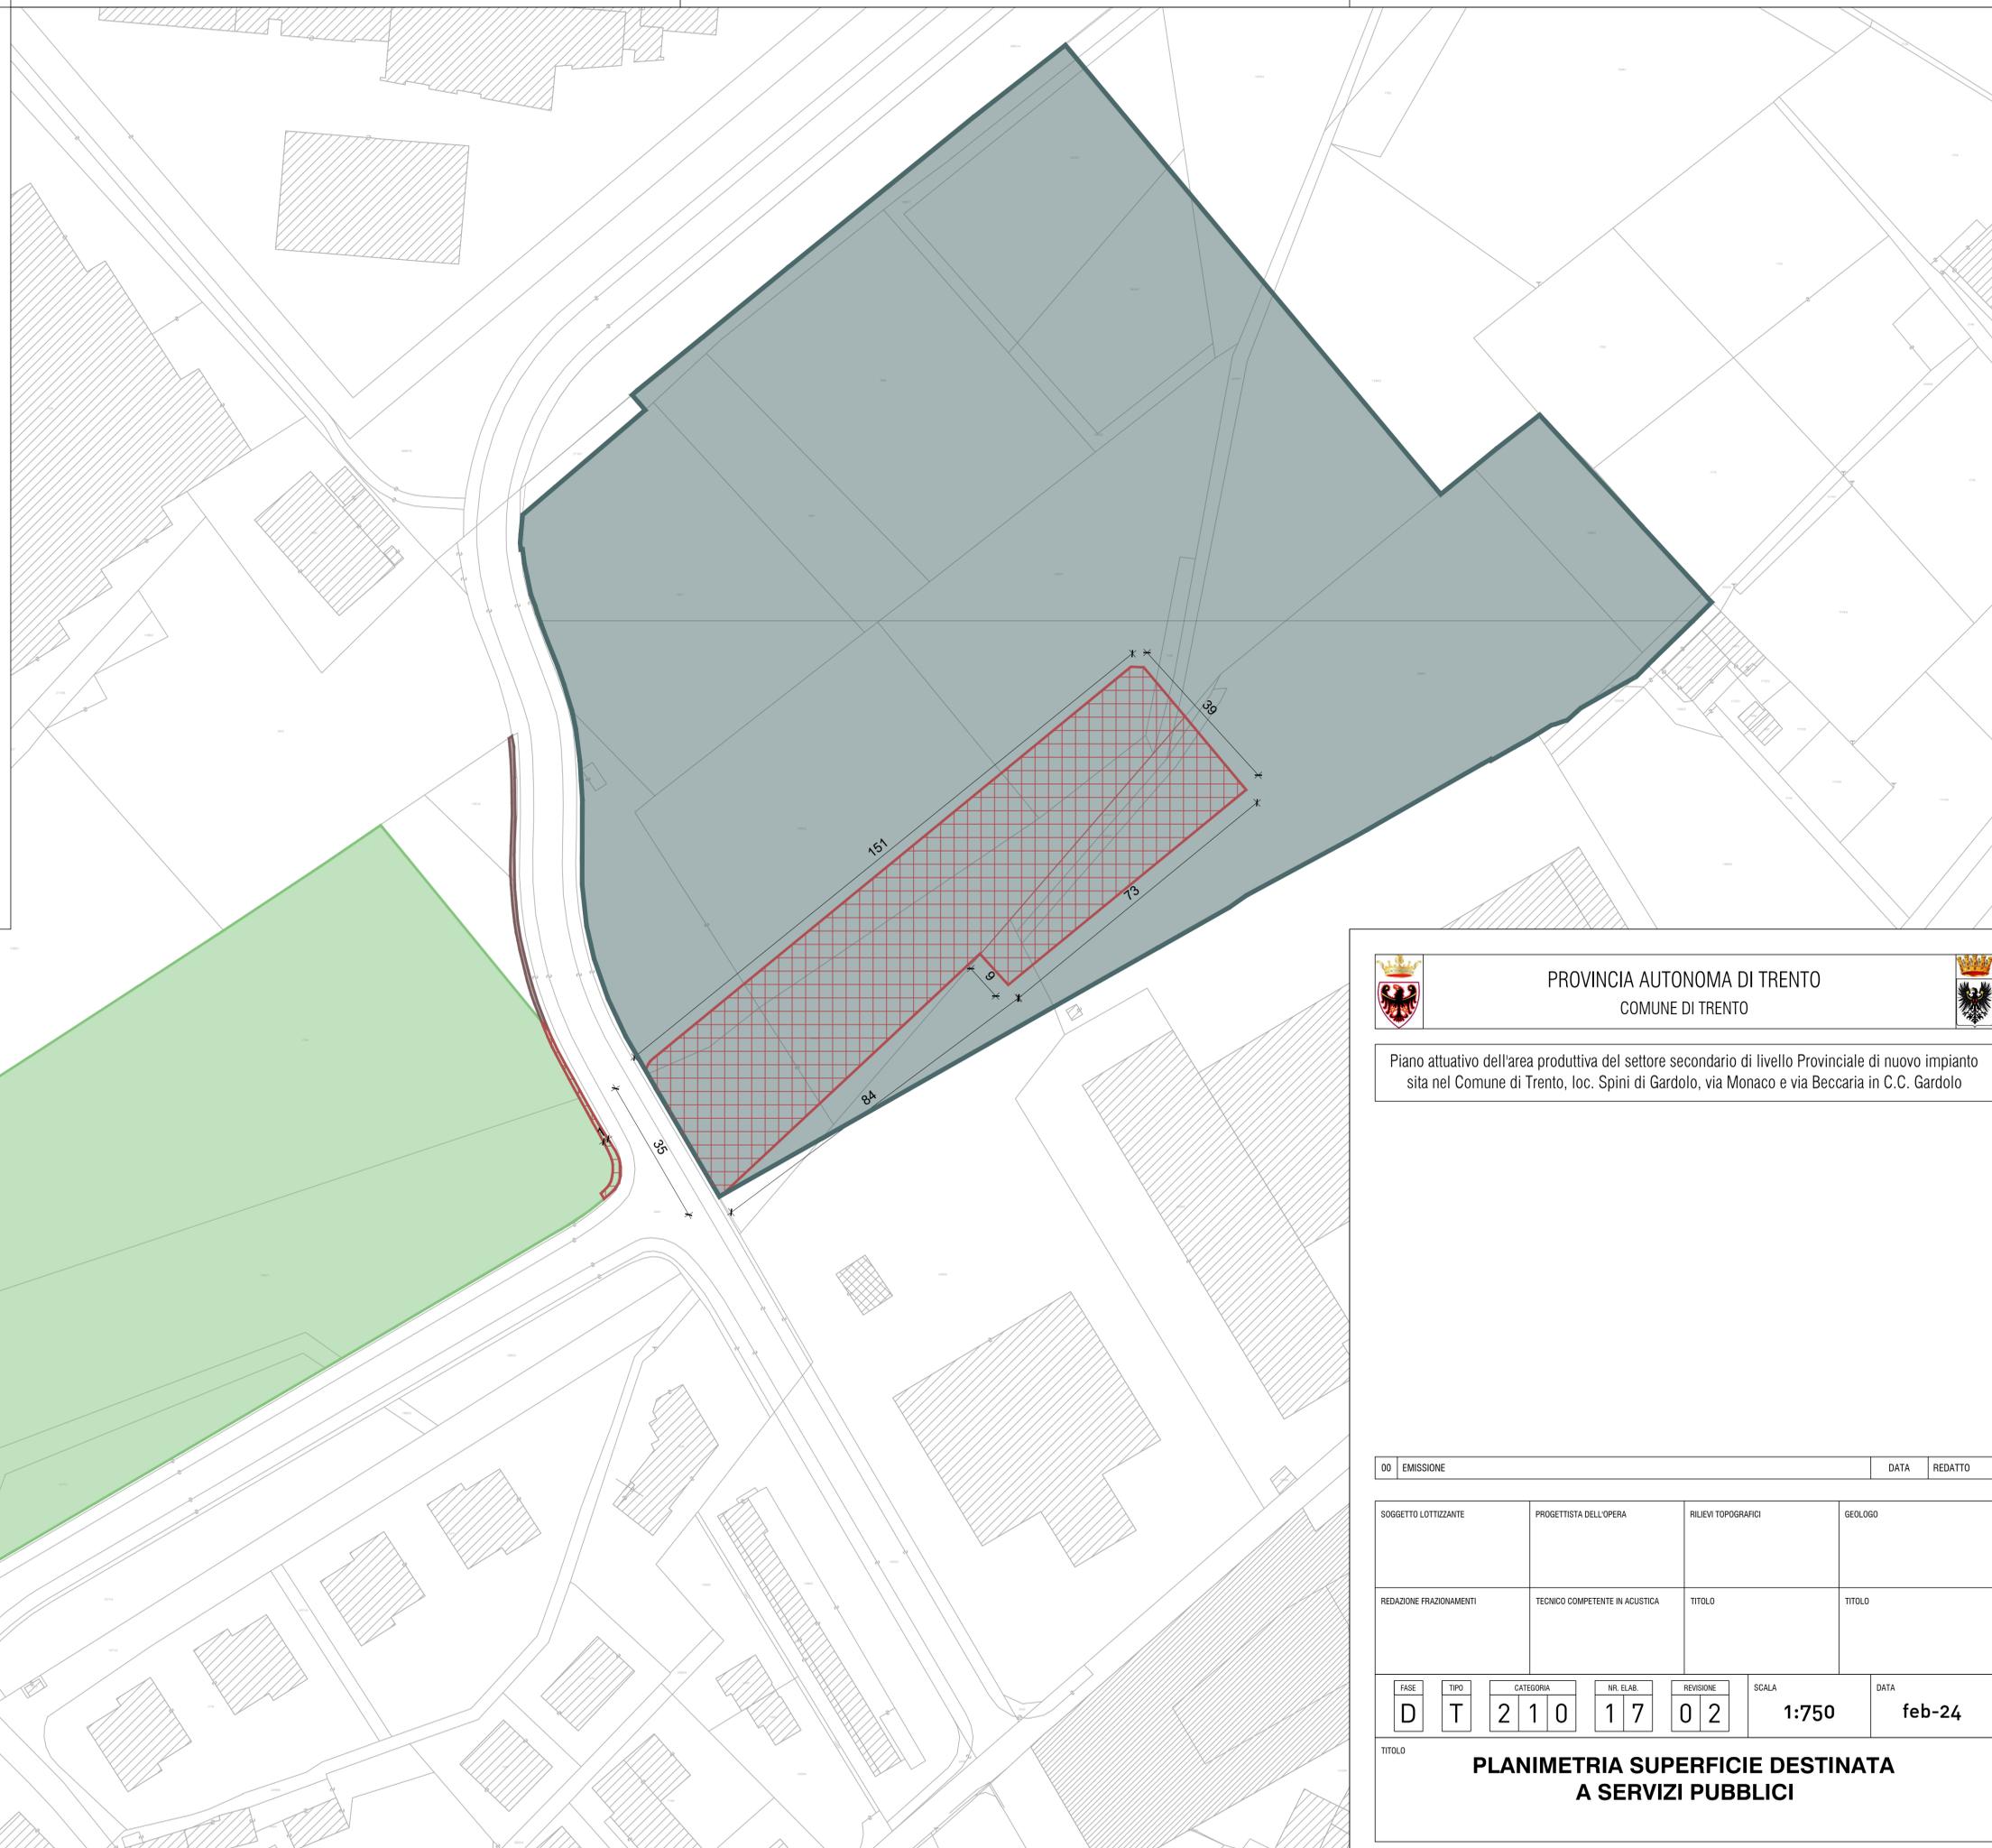

PROVINCIA AUTONOMA DI TRENTO
COMUNE DI TRENTO



Piano attuativo dell'area produttiva del settore secondario di livello Provinciale di nuovo impianto
sita nel Comune di Trento, loc. Spini di Gardolo, via Monaco e via Beccaria in C.C. Gardolo

00 EMISSIONE DATA REDATTO

SOGGETTO LOTTIZIANTE	PROGETTISTA DELL'OPERA	RILIEVI TOPOGRAFICI	GEOLOGO
REDAZIONE FRAZIONAMENTI	TECNICO COMPETENTE IN ACUSTICA	TITOLO	TITOLO

FASE	TIPO	CATEGORIA	NR. ELAB.	REVISIONE	SCALA	DATA
D	T	210	17	02	1:750	feb-24

TITOLO
PLANIMETRIA SUPERFICIE DESTINATA A SERVIZI PUBBLICI