





PIANTE DEPOSITO ATTREZZI  
scala 1:50

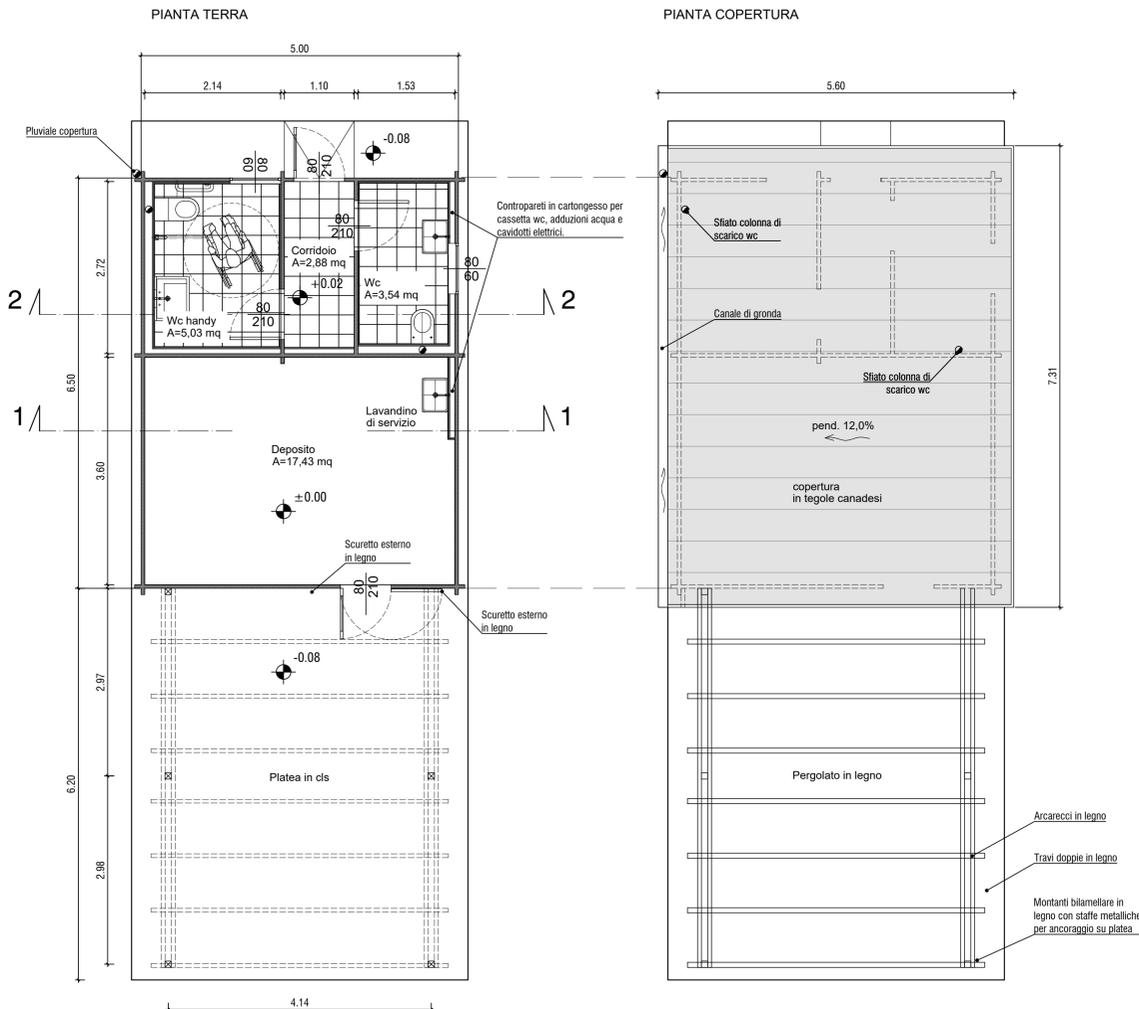

SEZIONI  
scala 1:50

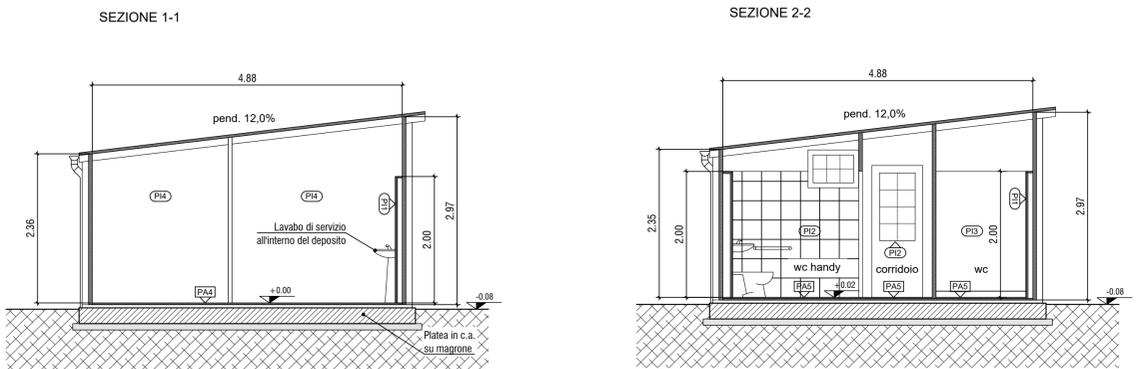


PROSPETTI  
scala 1:50

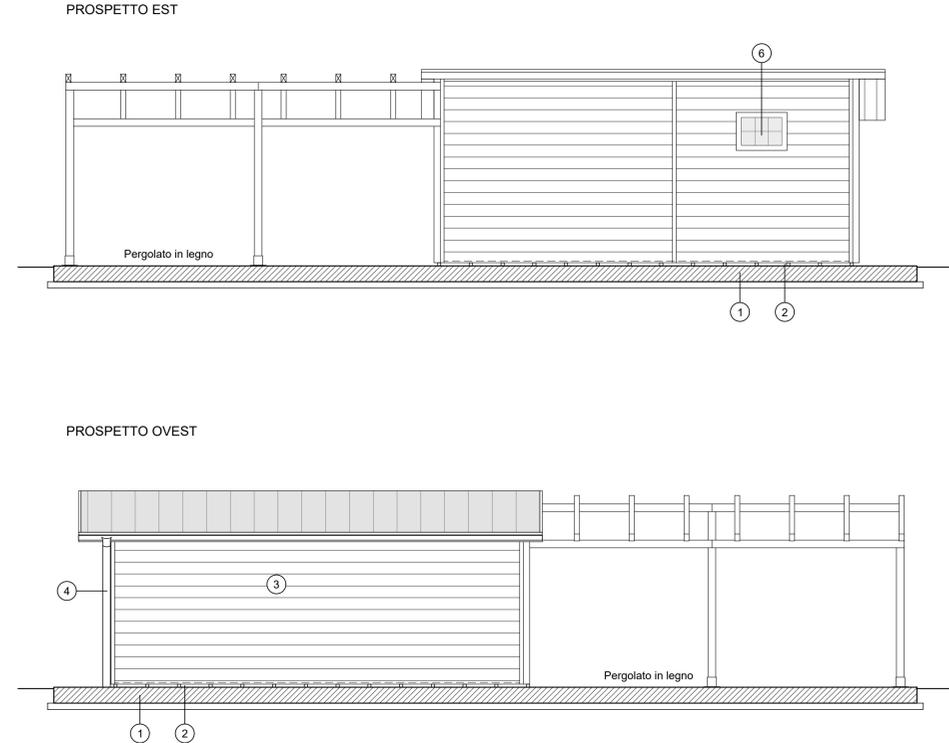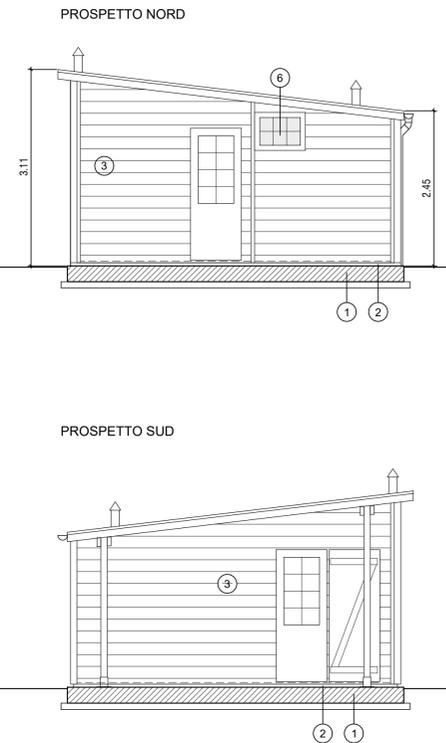


LEGENDA MATERIALI

1. Platea in calcestruzzo su magrone;
2. Travetti impregnati per appoggio deposito su platea;
3. Pareti in legno massello trattate con impregnante;
4. Lattonerie colore testa di moro;
5. Tegole canadesi;
6. Vetro opaco.

PARTICOLARE PAVIMENTO BAGNO  
scala 1:10

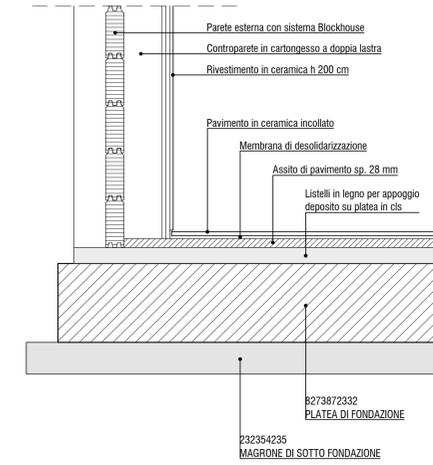

PIANTA SERVIZI IGIENICI  
scala 1:20

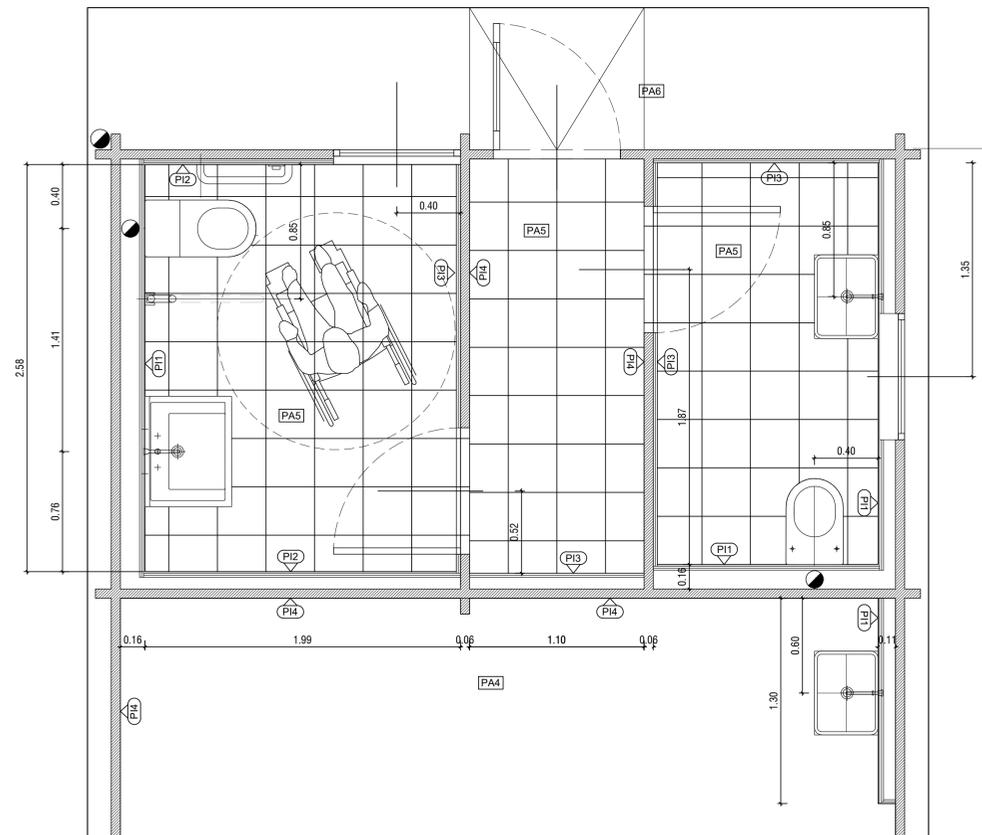

LEGENDA FINITURE

- P11. Controparete in cartongesso e rivestimento in ceramica h 200 cm;
- P12. Placcaggio in cartongesso e rivestimento in ceramica h 200 cm;
- P13. Placcaggio in cartongesso e tinteggiatura lavabile h 200 cm;
- P14. Parete in legno;
- PA4. Pavimento in legno;
- PA5. Pavimento in ceramica;
- PA6. Platea in calcestruzzo;

Opere di urbanizzazione primaria collegate al Piano Attuativo dell'area produttiva sita nel Comune di Trento in loc. Spini di Gardolo, via Monaco e via Beccaria in C.C. Gardolo

01	Aggiunta pergola e spostati i bagni a lato nord	feb 2024	Ottaviani
00	EMISSIONE	DATA	REDATTO

SOGGETTO LOTTIZZANTE	PROGETTISTA DELL'OPERA	RILEVATO TOPOGRAFICI	GEOLOGO
REDAZIONE FRAZIONAMENTI	TECNICO COMPETENTE IN ACUSTICA	TITOLO	TITOLO

FASE	TIPO	CATEGORIA	NR. ELAB.	REVISIONE	SCALA	DATA
D	T	311	80	01	1:10 / 20 1:50	feb-24

TITOLO  
**Parte d'opera 1 - PARCHEGGIO ED ORTI URBANI**  
Piante, sezione e prospetti  
Deposito attrezzi in legno con servizi igienici e pergola