




SEZIONE 1-1
 con prospetto muro Lotto A lungo via Pont dei Vodi
 scala 1:100

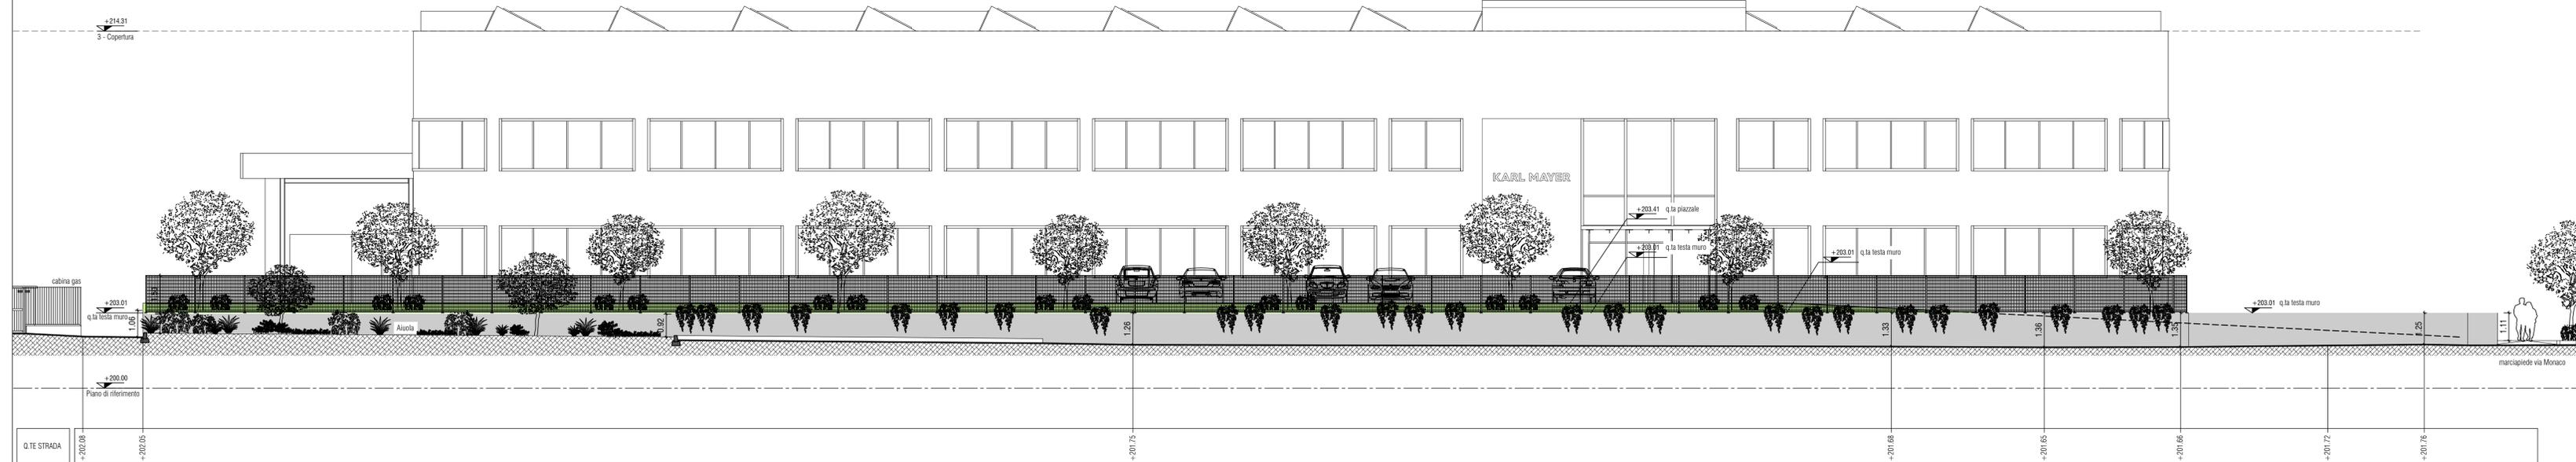

ESTRATTO PLANIMETRIA CON POSIZIONE SEZIONE
 Sovrapposizione stato di progetto con rilievo stato esistente
 scala 1:200

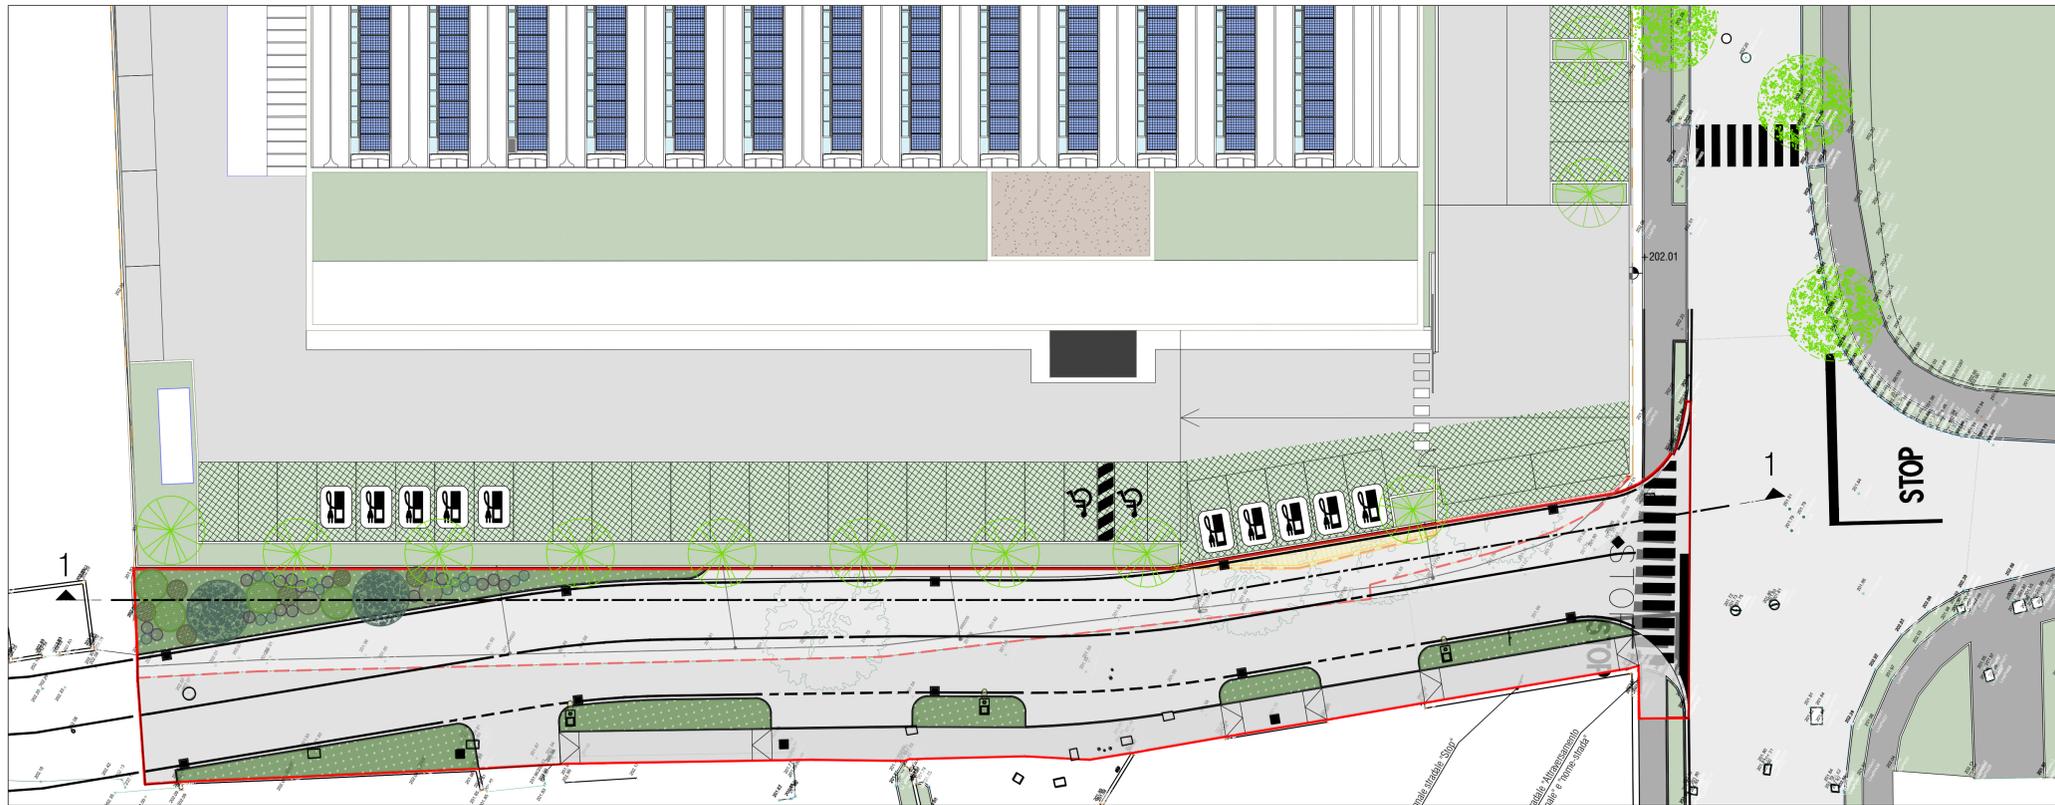

SEZIONE TIPO
 Configurazione muro su via Pont dei Vodi
 scala 1:20

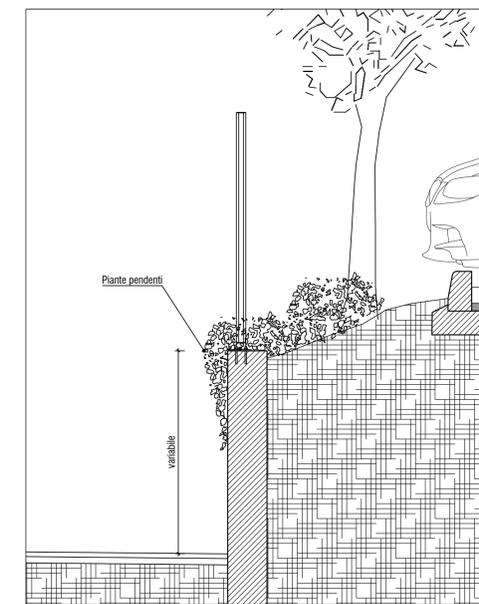

PROVINCIA AUTONOMA DI TRENTO
 COMUNE DI TRENTO

Opere di urbanizzazione primaria collegate al Piano Attuativo dell'area produttiva sita nel Comune di Trento in loc. Spini di Gardolo, via Monaco e via Beccaria in C.C. Gardolo

01	Aggiornata la configurazione del muro e la planimetria del lotto A	giu 2024	Ottaviani
00	EMMISSIONE	DATA	REDATTO

SOGGETTO LOTTIZZANTE	PROGETTISTA DELL'OPERA	RILEVI TOPOGRAFICI	GEOLOGO
REDAZIONE FRAZIONAMENTI	TECNICO COMPETENTE IN ACOUSTICA	TITOLO	TITOLO

FASE	TIPO	CATEGORIA	NR. ELAB.	REVISIONI	SCALA	DATA
D	T	3 1 2	5 6	0 1	1:100 / 200	giu-24

TITOLO
PARTE D'OPERA 3 - SISTEMAZIONE VIA PONT DEI VODI
 Prospetto muro Lotto A lungo via Pont dei Vodi