


Opere di urbanizzazione primaria collegate al Piano Attuativo dell'area produttiva sita nel Comune di Trento in loc. Spini di Gardolo, via Monaco e via Beccaria in C.C. Gardolo

00 EMISSIONE		DATA		REDATTO		
SOGGETTO LOTTIZZANTE	PROGETTISTA DELL'OPERA	RILEVI TOPOGRAFICI	GEOLOGO			
REDAZIONE FRAZIONAMENTI	TECNICO COMPETENTE IN ACUSTICA	TITOLO	TITOLO			
FASE D	TIPO T	CATEGORIA 3 1 2	NR. ELAB. 3 5	REVISIONE 0 0	SCALA 1:10 / 20	DATA mag-23
TITOLO <b>Parte d'opera 2 - PISTA CICLABILE</b> Sezioni attuale e di progetto Dettaglio pacchetto pista ciclabile e marciapiede						

P1 - ASFALTO  
Pacchetto pavimento fascia marciapiede esistente - scala 1:10

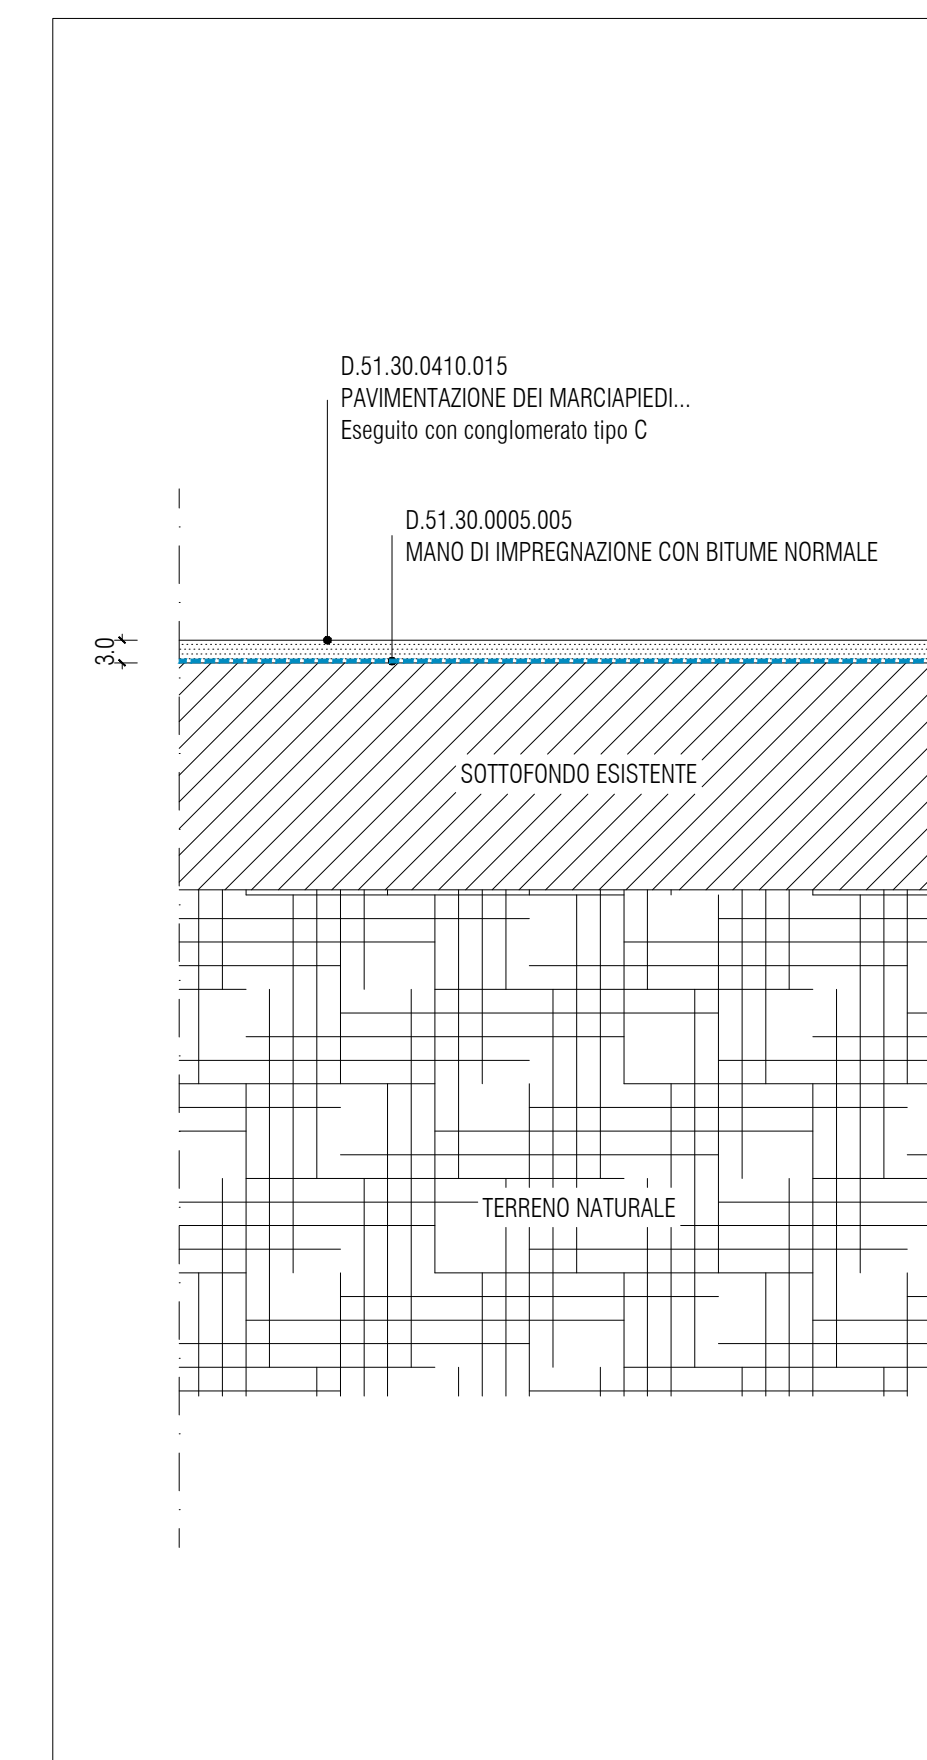

P2 - ASFALTO  
Pacchetto pavimento ampliamento pista ciclo-pedonale - scala 1:10

