


PLANIMETRIA GENERALE DI PROGETTO
scala 1:500

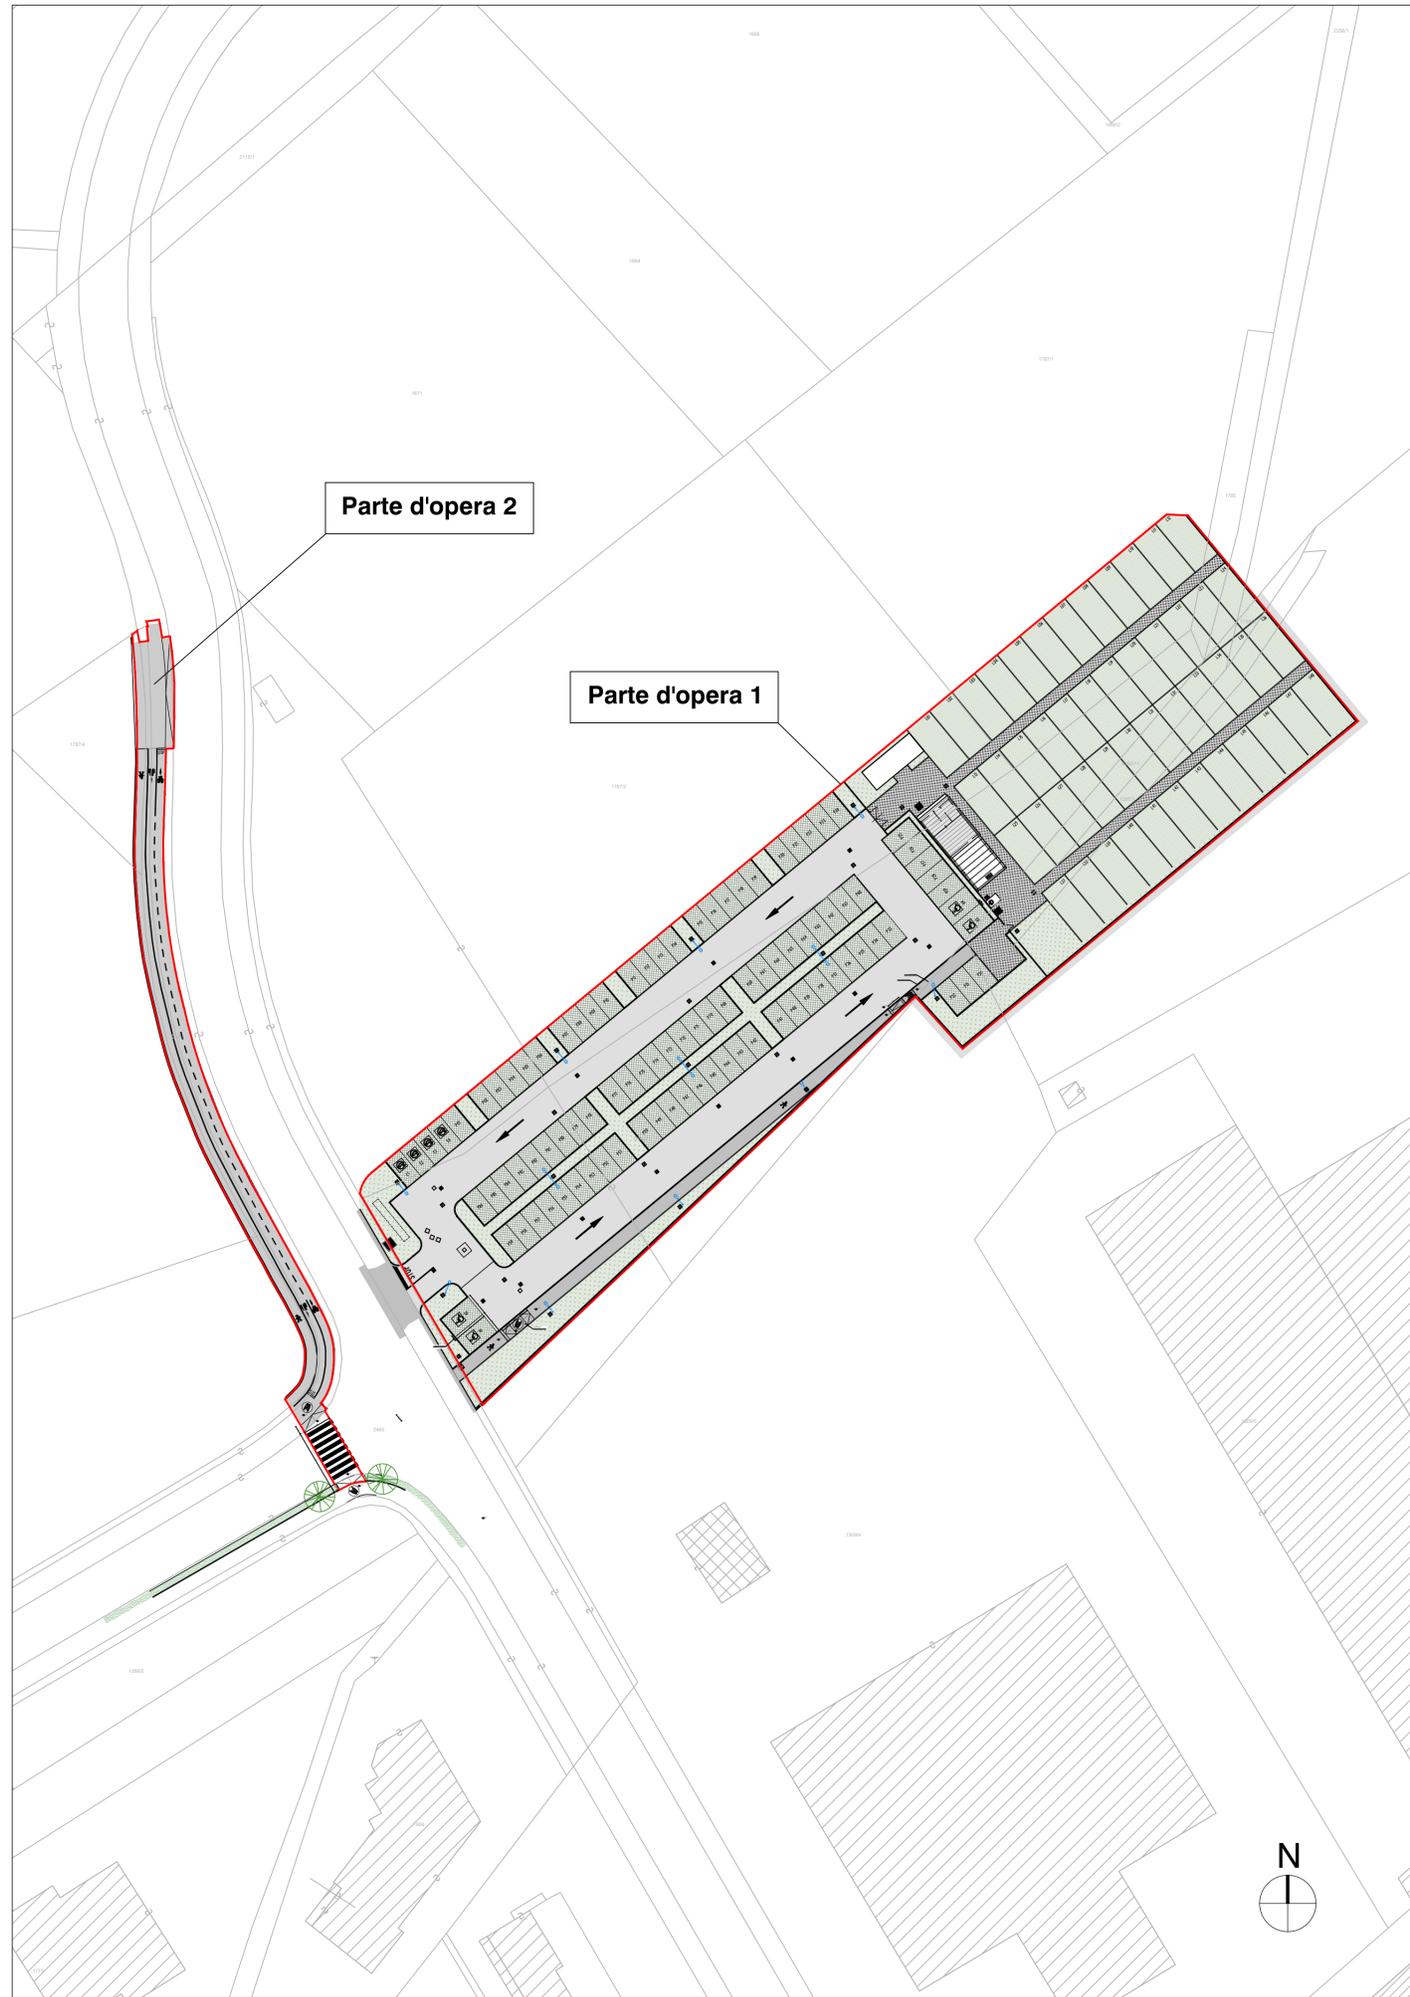

LEGENDA

 Perimetro delle aree di intervento



PROVINCIA AUTONOMA DI TRENTO
COMUNE DI TRENTO



Opere di urbanizzazione primaria collegate al Piano Attuativo dell'area produttiva sita nel Comune di Trento in loc. Spini di Gardolo, via Monaco e via Beccaria in C.C. Gardolo

02	Aggiornato deposito attrezzi con pergolato	feb 2024	Ottaviani
01	Aggiunta porzione di sistemazione via Pont ai Vodi	09/11/2023	Ottaviani
00	EMISSIONE	DATA	REDATTO

SOGGETTO LOTTIZZANTE	PROGETTISTA DELL'OPERA	RILIEVI TOPOGRAFICI	GEOLOGO
REDAZIONE FRAZIONAMENTI	TECNICO COMPETENTE IN ACUSTICA	TITOLO	TITOLO

FASE	TIPO	CATEGORIA	NR. ELAB.	REVISIONE	SCALA	DATA
D	T	3 1 1	1 5	0 2	1:500	feb-24

TITOLO
Parti d'opera 1 e 2
Planimetria generale di progetto