




SEZIONE A.01
Scala 1:500

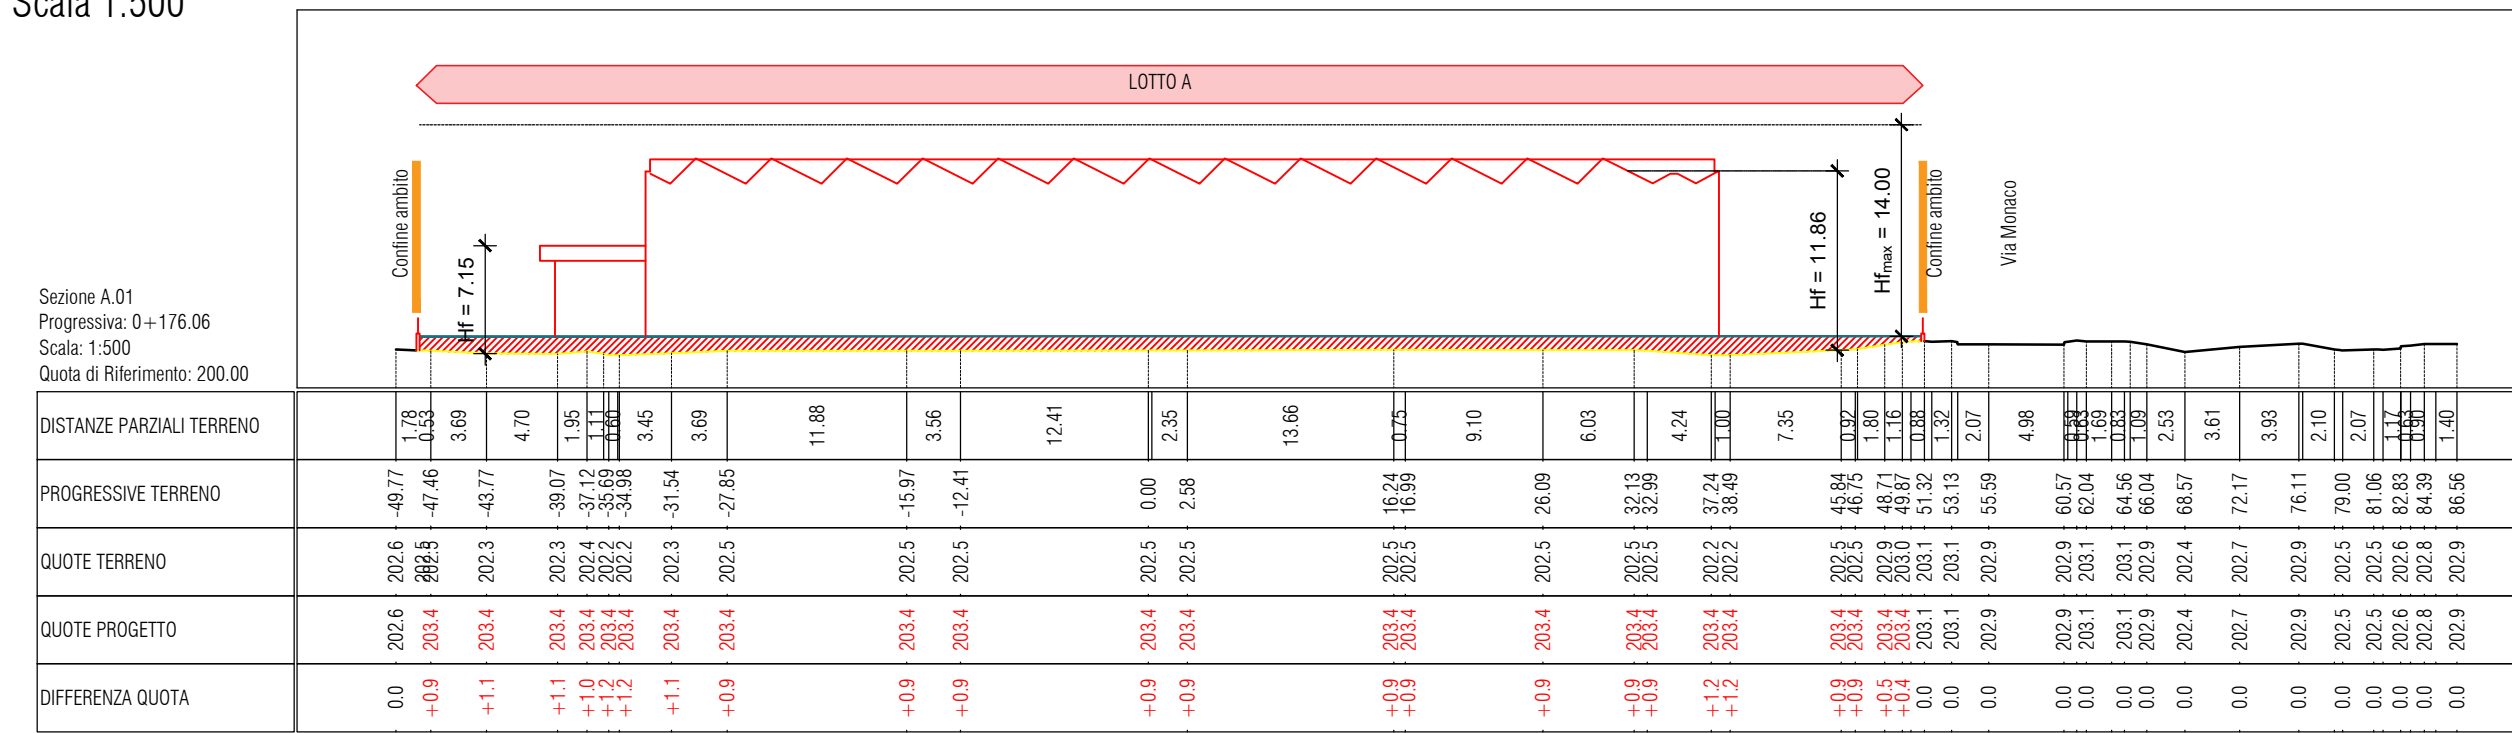


SEZIONE A.02
Scala 1:500

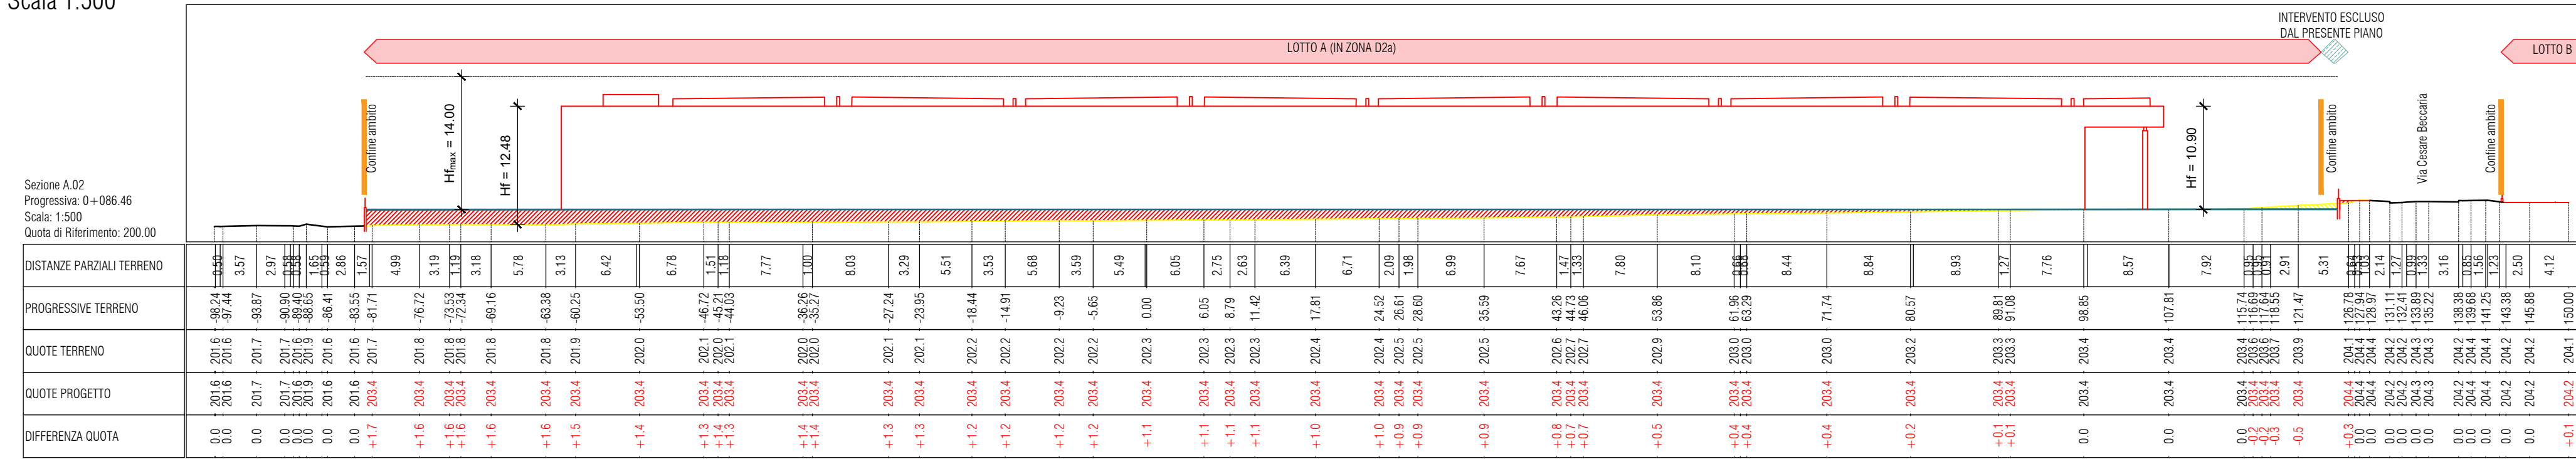

SEZIONE A.03
Scala 1:500

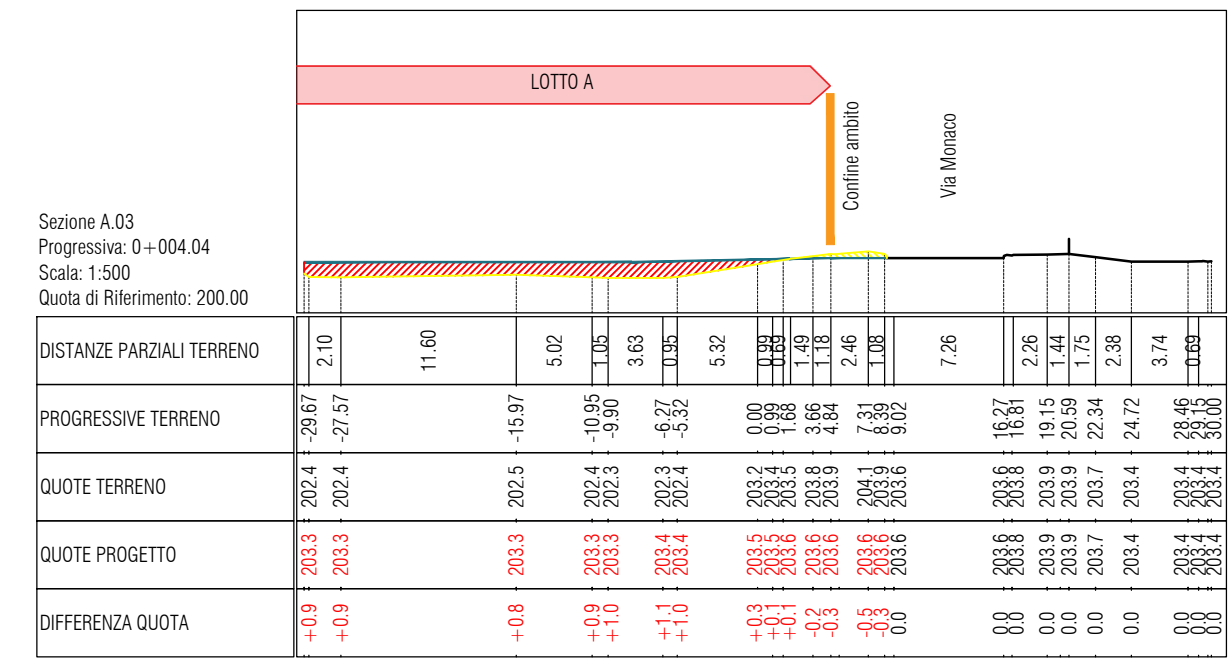

SEZIONE A.04
Scala 1:500

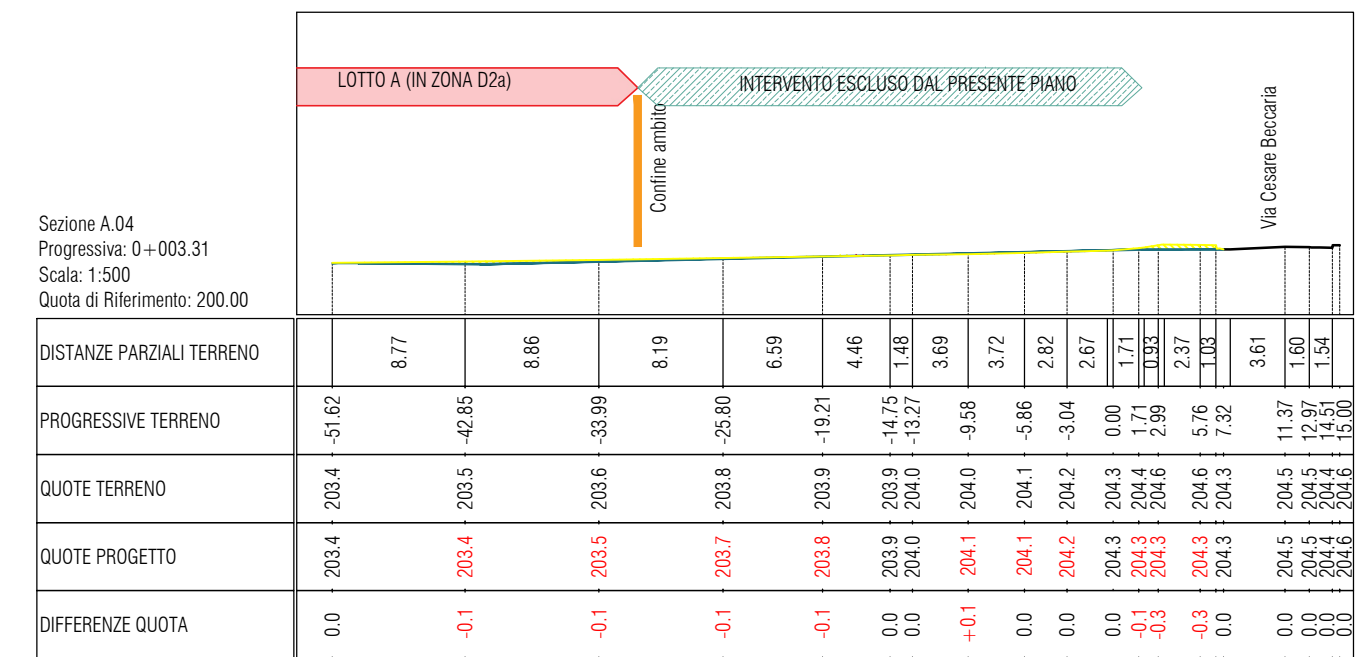

Legenda

Nuova linea di spiccato ai sensi dell'art. 3, comma 6, lettera b) del Regolamento urbanistico-edilizio provinciale



PROVINCIA AUTONOMA DI TRENTO
COMUNE DI TRENTO



Piano attuativo dell'area produttiva del settore secondario di livello Provinciale di nuovo impianto
sita nel Comune di Trento, loc. Spini di Gardolo, via Monaco e via Beccaria in C.C. Gardolo

00		EMISSIONE				DATA	REDATTO						
SOGGETTO LOTTIZZANTE		PROGETTISTA DELL'OPERA		RILIEVI TOPOGRAFICI		GEOLOGO							
REDAZIONE FRAZIONAMENTI		TECNICO COMPETENTE IN ACUSTICA		TITOLO		TITOLO							
FASE D		TIPO T		CATEGORIA 310		NR. ELAB. 20		REVISIONE 01		SCALA 1:500		DATA nov-23	
TITOLO													
STATO DI PROGETTO													
Sezioni altimetriche quotate - LOTTO A													