




SEZIONE B.01
Scala 1:500

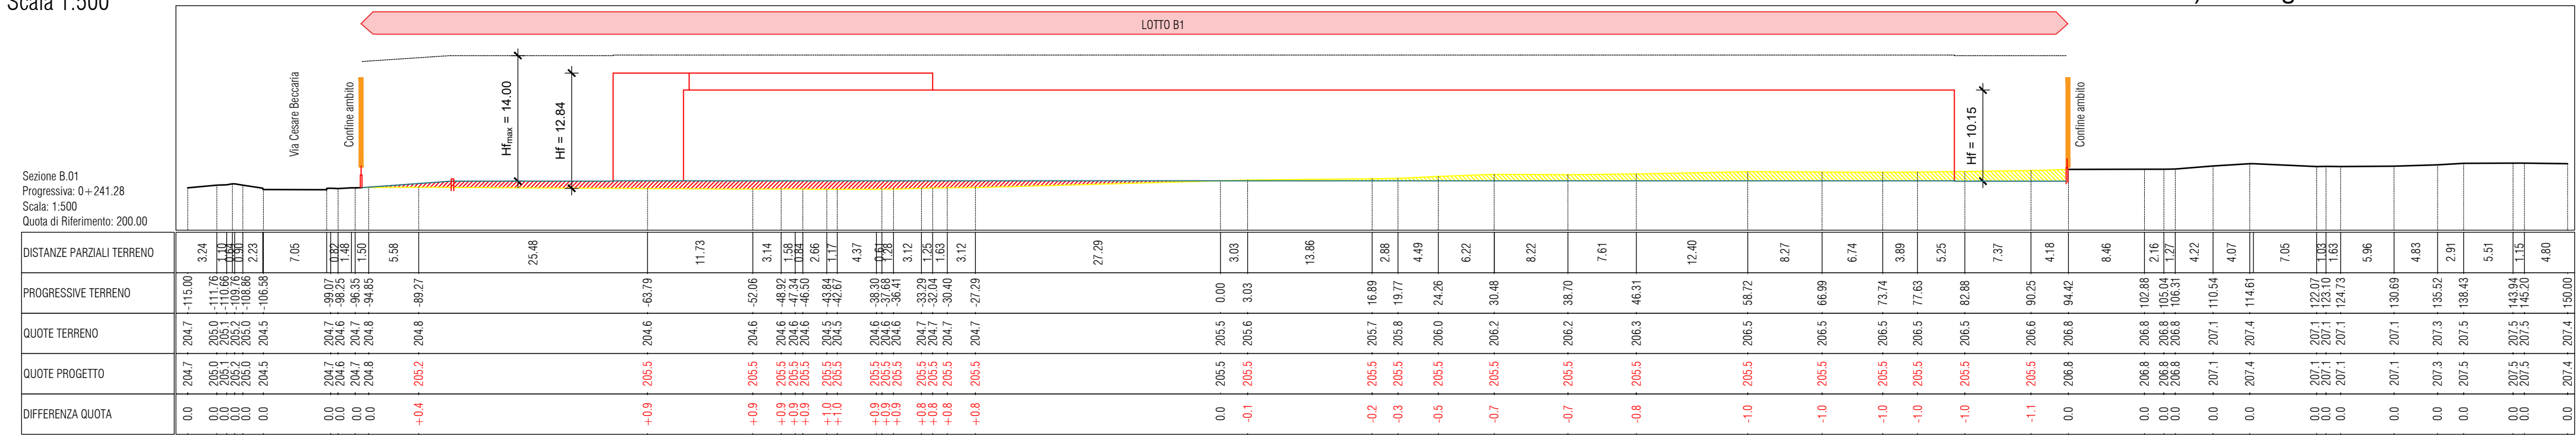


SEZIONE B.02
Scala 1:500

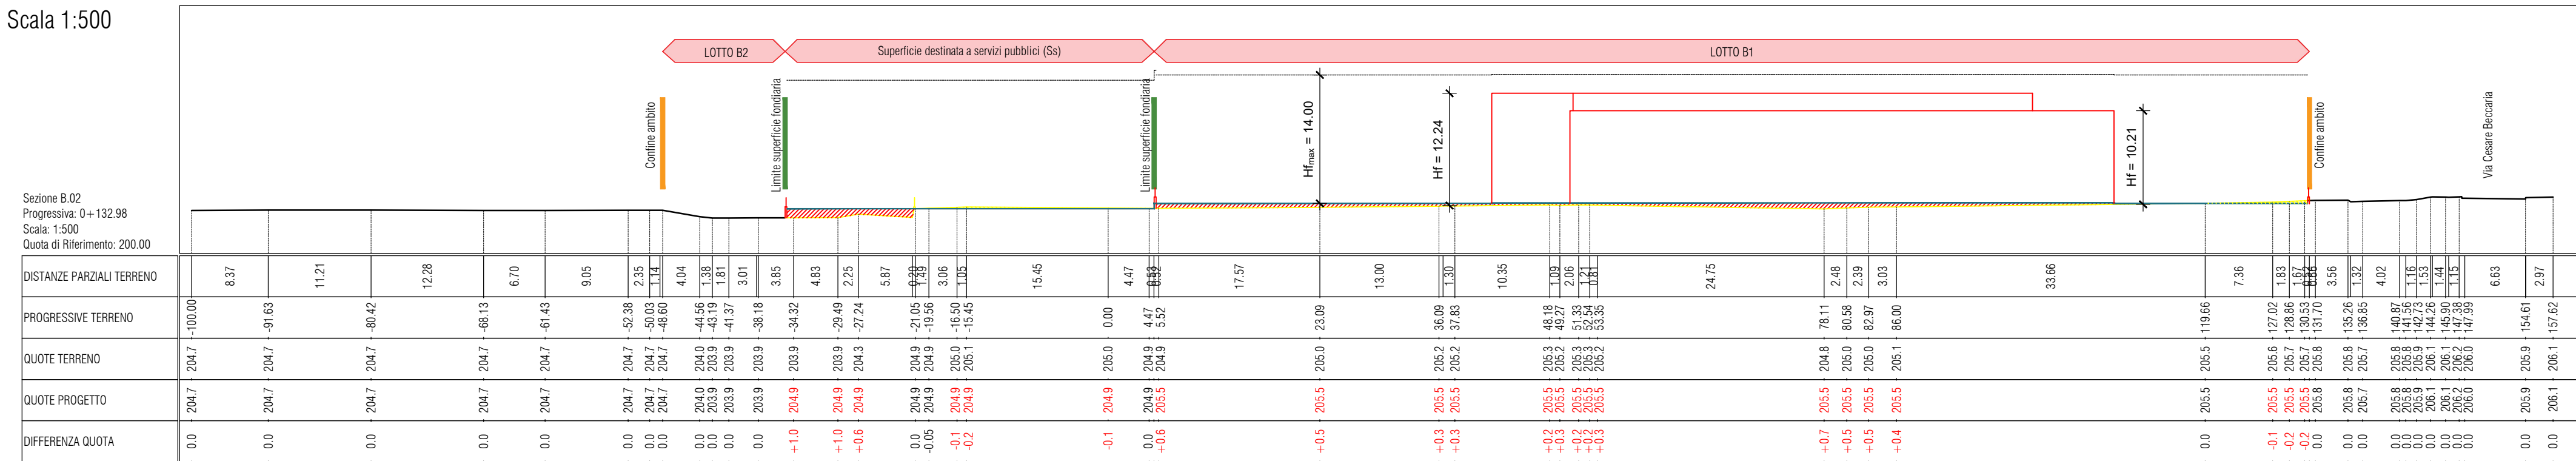


SEZIONE B.03
Scala 1:500

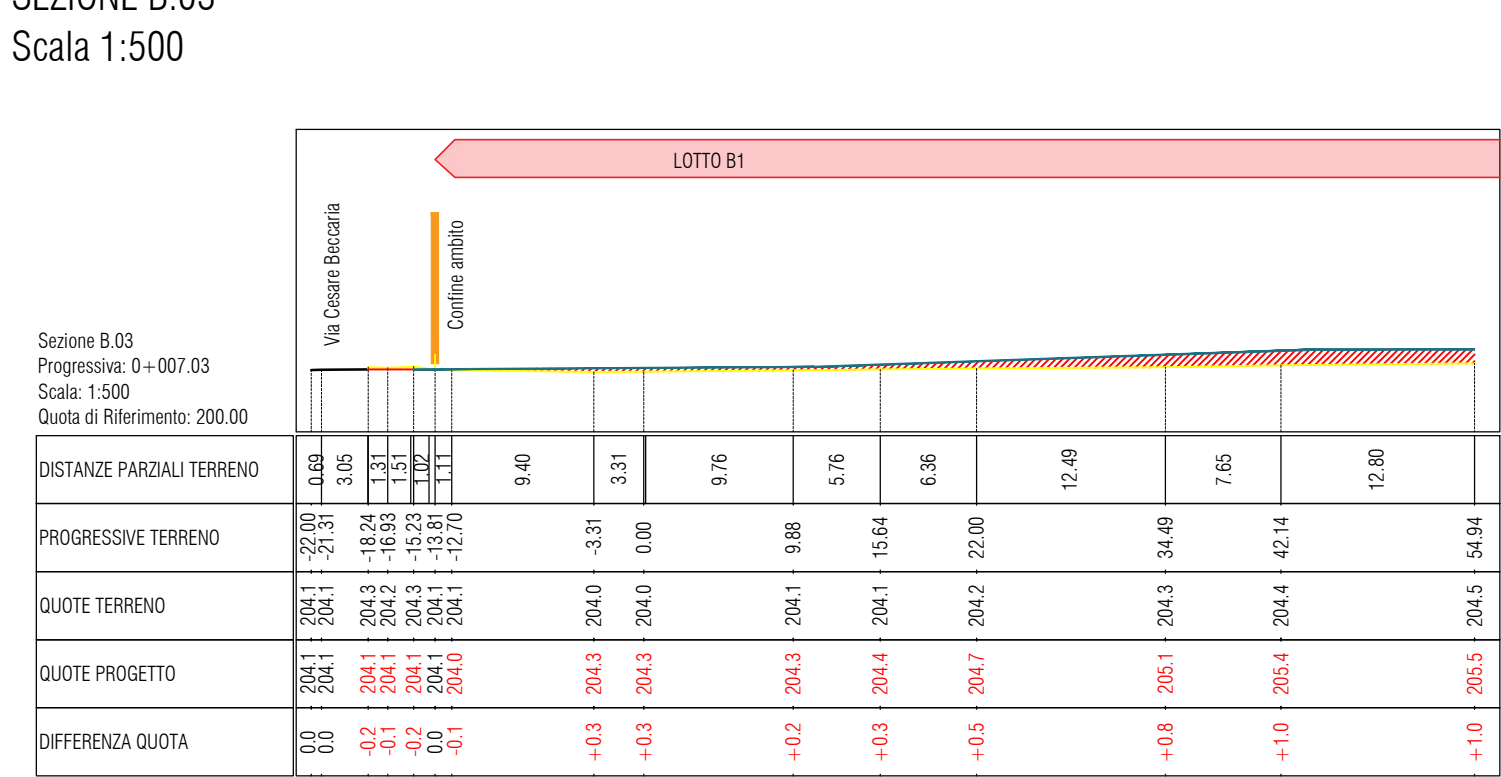

SEZIONE B.04
Scala 1:500

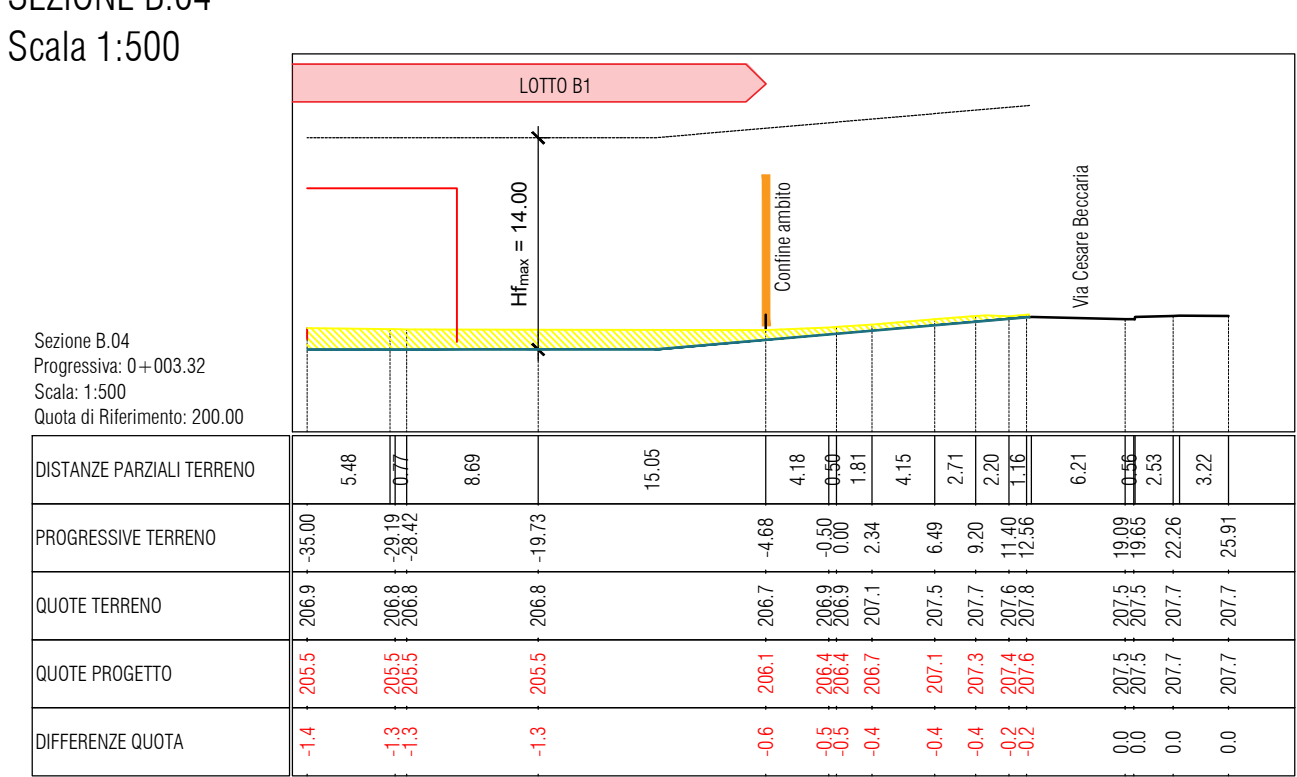

SEZIONE B.05
Scala 1:500

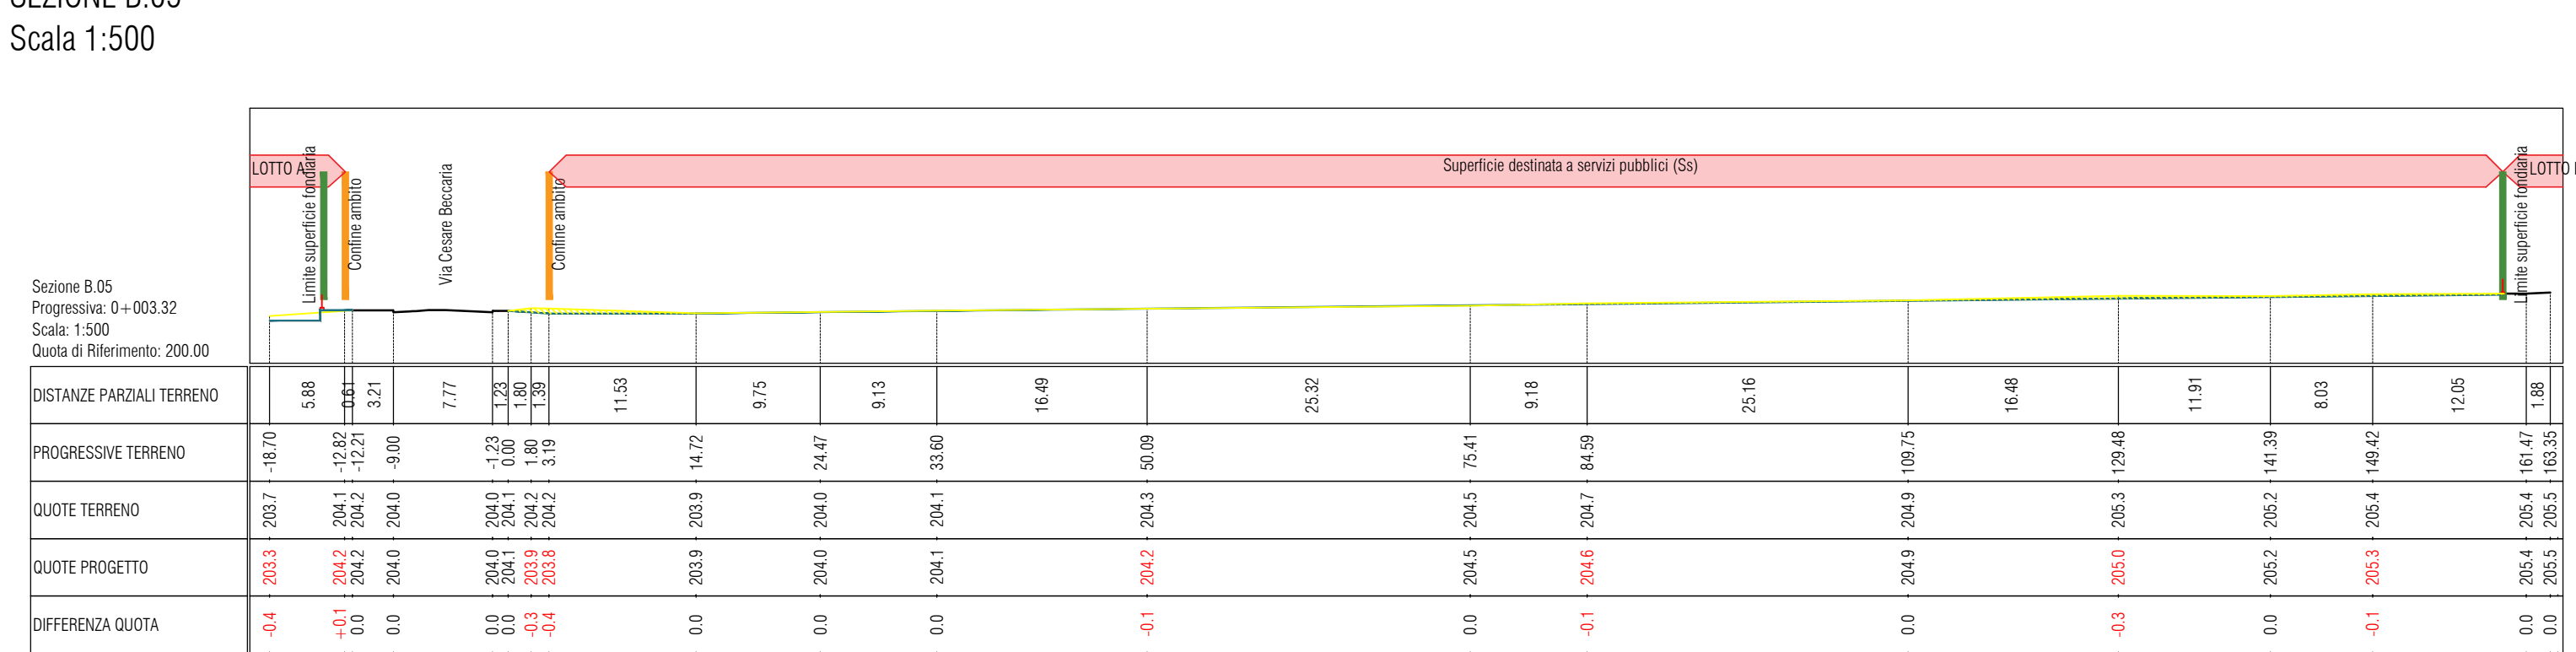

Legenda

Nuova linea di spiccatto ai sensi dell'art. 3, comma 6, lettera b) del Regolamento urbanistico-edilizio provinciale



PROVINCIA AUTONOMA DI TRENTO
COMUNE DI TRENTO



Piano attuativo dell'area produttiva del settore secondario di livello Provinciale di nuovo impianto
sita nel Comune di Trento, loc. Spini di Gardolo, via Monaco e via Beccaria in C.C. Gardolo

00	EMISSIONE	DATA		REDATTO	
SOGGETTO LOTTIZZANTE		PROGETTISTA DELL'OPERA		RILIEVI TOPOGRAFICI	
REDAZIONE FRAZIONAMENTI		TECNICO COMPETENTE IN ACUSTICA		TITOLO	
FASE	TIPO	CATEGORIA		NR. ELAB.	REVISIONE
D	T	3 1 0		2 1	0 3
SCALA				DATA	
1:500				giu-24	
TITOLO					
STATO DI PROGETTO Sezioni altimetriche quotate - LOTTO B					