

SVILUPPO CALCOLO AREE A VERDE - LOTTO B			
n° triangolo	Base (B)	Altezza (H)	Area (B*H/2)
1	2.5 m	2.9 m	3.6 m ²
2	2.2 m	2.9 m	3.2 m ²
3	23.0 m	2.2 m	25.3 m ²
4	23.0 m	2.2 m	25.3 m ²
5	0.6 m	1.4 m	0.4 m ²
6	0.6 m	1.4 m	0.4 m ²
7	124.4 m	2.2 m	136.8 m ²
8	122.2 m	2.2 m	134.4 m ²
9	3.0 m	3.1 m	4.7 m ²
10	14.0 m	3.0 m	21.0 m ²
11	15.2 m	9.9 m	75.2 m ²
12	12.8 m	7.4 m	47.4 m ²
13	3.4 m	3.5 m	6.0 m ²
14	3.4 m	3.5 m	6.0 m ²
15	3.4 m	3.5 m	6.0 m ²
16	3.4 m	3.5 m	6.0 m ²
17	3.4 m	3.5 m	6.0 m ²
18	3.4 m	3.5 m	6.0 m ²
19	3.7 m	3.5 m	6.5 m ²
20	10.2 m	10.0 m	51.0 m ²
21	34.5 m	7.0 m	120.8 m ²
22	31.8 m	7.0 m	111.3 m ²
23	35.7 m	7.0 m	125.0 m ²
24	36.3 m	4.7 m	85.3 m ²
25	17.1 m	11.5 m	98.3 m ²
26	10.0 m	11.5 m	57.8 m ²
27	7.1 m	5.3 m	18.8 m ²
28	5.0 m	4.0 m	10.0 m ²
29	28.9 m	4.0 m	57.8 m ²
30	28.9 m	4.0 m	57.8 m ²
31	4.5 m	3.4 m	7.7 m ²
32	3.8 m	1.5 m	2.9 m ²
33	39.8 m	1.5 m	29.9 m ²
34	39.8 m	1.5 m	29.9 m ²
35	3.7 m	1.5 m	2.8 m ²
36	4.5 m	3.3 m	7.4 m ²
37	40.1 m	4.0 m	80.2 m ²
38	40.1 m	4.0 m	80.2 m ²
39	7.3 m	2.9 m	10.6 m ²
40	10.6 m	9.8 m	51.9 m ²
41	111.3 m	10.6 m	589.9 m ²
42	111.0 m	11.1 m	616.1 m ²
43	33.1 m	6.4 m	105.9 m ²
44	37.3 m	5.4 m	100.7 m ²
45	3.8 m	6.1 m	11.6 m ²
46	7.7 m	5.3 m	20.4 m ²
47	3.8 m	5.6 m	10.6 m ²
48	11.7 m	5.3 m	31.0 m ²
49	13.4 m	6.4 m	42.9 m ²
50	18.4 m	6.8 m	62.6 m ²
51	17.0 m	7.2 m	61.2 m ²
52	12.9 m	8.4 m	54.2 m ²
53	15.7 m	11.5 m	90.3 m ²
54	14.4 m	5.1 m	36.7 m ²
55	14.4 m	4.6 m	33.1 m ²
56	5.0 m	2.0 m	5.0 m ²
57	5.0 m	2.0 m	5.0 m ²
58	8.5 m	0.8 m	3.4 m ²
59	5.0 m	1.0 m	2.5 m ²
60	4.1 m	2.8 m	5.7 m ²
61	16.2 m	2.1 m	17.0 m ²
62	16.2 m	4.2 m	34.0 m ²
63	12.6 m	1.7 m	10.7 m ²
64	8.1 m	5.5 m	22.3 m ²
65	5.5 m	1.0 m	2.8 m ²
66	13.5 m	0.5 m	3.4 m ²
67	13.5 m	0.5 m	3.4 m ²
68	10.5 m	2.0 m	10.5 m ²
69	10.5 m	2.0 m	10.5 m ²
70	5.8 m	3.5 m	10.2 m ²
71	5.0 m	1.0 m	2.5 m ²
72	14.0 m	5.0 m	35.0 m ²
73	9.9 m	10.7 m	53.0 m ²
74	10.1 m	3.5 m	17.7 m ²
75	5.5 m	1.0 m	2.8 m ²
76	5.5 m	1.0 m	2.8 m ²
77	21.6 m	0.5 m	5.4 m ²
78	21.6 m	0.5 m	5.4 m ²
79	10.5 m	2.0 m	10.5 m ²

SEGUE

n° triangolo	Base (B)	Altezza (H)	Area (B*H/2)
80	10.5 m	2.0 m	10.5 m ²
81	5.0 m	3.4 m	8.5 m ²
82	5.0 m	3.4 m	8.5 m ²
83	6.0 m	2.4 m	7.2 m ²
84	6.0 m	2.4 m	7.2 m ²
85	5.0 m	3.4 m	8.5 m ²
86	5.0 m	3.4 m	8.5 m ²
87	11.7 m	3.6 m	21.1 m ²
88	18.4 m	3.6 m	33.1 m ²
89	29.6 m	9.4 m	139.1 m ²
90	12.9 m	9.7 m	62.6 m ²
91	5.1 m	9.7 m	24.7 m ²
92	5.9 m	9.7 m	28.6 m ²
93	8.5 m	9.7 m	41.2 m ²
94	10.8 m	9.7 m	52.4 m ²
95	16.6 m	9.7 m	80.5 m ²
96	24.9 m	10.9 m	135.7 m ²
97	14.0 m	13.6 m	95.2 m ²
98	8.9 m	13.0 m	57.9 m ²
99	8.9 m	2.7 m	12.0 m ²
100	10.5 m	9.7 m	50.9 m ²
101	10.9 m	6.0 m	32.7 m ²
102	10.9 m	2.0 m	10.9 m ²
103	6.7 m	7.6 m	25.5 m ²
104	9.2 m	1.9 m	8.7 m ²
105	9.2 m	1.9 m	8.7 m ²
106	33.4 m	2.0 m	33.4 m ²
107	33.4 m	2.0 m	33.4 m ²
108	2.0 m	1.0 m	1.0 m ²
109	1.4 m	2.0 m	1.4 m ²
110	6.3 m	2.0 m	6.3 m ²
111	5.3 m	2.0 m	5.3 m ²
112	7.6 m	5.8 m	22.0 m ²
113	9.2 m	2.5 m	11.5 m ²
114	4.0 m	2.5 m	5.0 m ²
115	10.0 m	8.0 m	40.0 m ²
116	9.7 m	9.6 m	46.6 m ²
117	12.7 m	7.5 m	47.6 m ²
118	7.5 m	4.2 m	15.8 m ²
119	5.0 m	1.9 m	4.8 m ²
120	4.0 m	4.0 m	8.0 m ²
121	5.6 m	3.7 m	10.4 m ²
122	5.6 m	3.7 m	10.4 m ²
123	5.6 m	3.7 m	10.4 m ²
124	5.6 m	3.7 m	10.4 m ²
TOTALE			5'069.1 m²
TOTALE ARROTONDATO			5'069 m²

Legenda

- Sistemazione a verde
- Spazi comuni per deposito biciclette


VERIFICA SPAZI COMUNI PER IL DEPOSITO BICICLETTE - LOTTO B1

Parametro	Lotto A
SUN assegnata al lotto	15'848.00
Superficie minima spazi per deposito biciclette da normativa ⁽¹⁾	158 m ²
Superficie spazi comuni per il deposito biciclette di progetto	167 m ²
Verifica	167 m² > 158 m²

⁽¹⁾: Pari ad 1,00 mq per ogni 100 mq di superficie utile netta, secondo l'art. 48, comma 1, lettera c) del R.E.C.

SVILUPPO CALCOLO SPAZI COMUNI PER IL DEPOSITO BICICLETTE LOTTO B1

n° triangolo	Base (B)	Altezza (H)	Area (B*H/2)
1	7.4 m	22.6 m	83.6 m ²
2	7.4 m	22.6 m	83.6 m ²
TOTALE			167.2 m²
TOTALE ARROTONDATO			167 m²

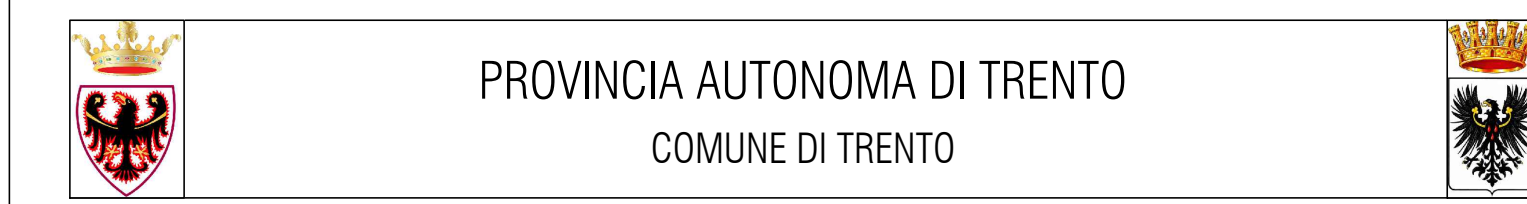

Piano attuativo dell'area produttiva del settore secondario di livello Provinciale di nuovo impianto sita nel Comune di Trento, loc. Spini di Gardolo, via Monaco e via Beccaria in C.C. Gardolo

00 EMISSIONE		DATA	REDAITTO
SOGGETTO LOTTIZZANTE	PROGETTISTA DELL'OPERA	RILEVNI TOPOGRAFICI	GEOLOGO
REDAZIONE FRAZIONAMENTI	TECNICO COMPETENTE IN ACUSTICA	TITOLO	TITOLO
FASE	TIPO	CATEGORIA	NR. ELAB.
D	T	3 1 0	3 9
REVISIONE	SCALA	DATA	
0 2	1:500	giu-24	
TITOLO			
STATO DI PROGETTO			
Aree a verde e spazi per deposito biciclette sviluppo superficie - LOTTO B1			