




Foto 1: Rimozione e spostamento segnale stradale

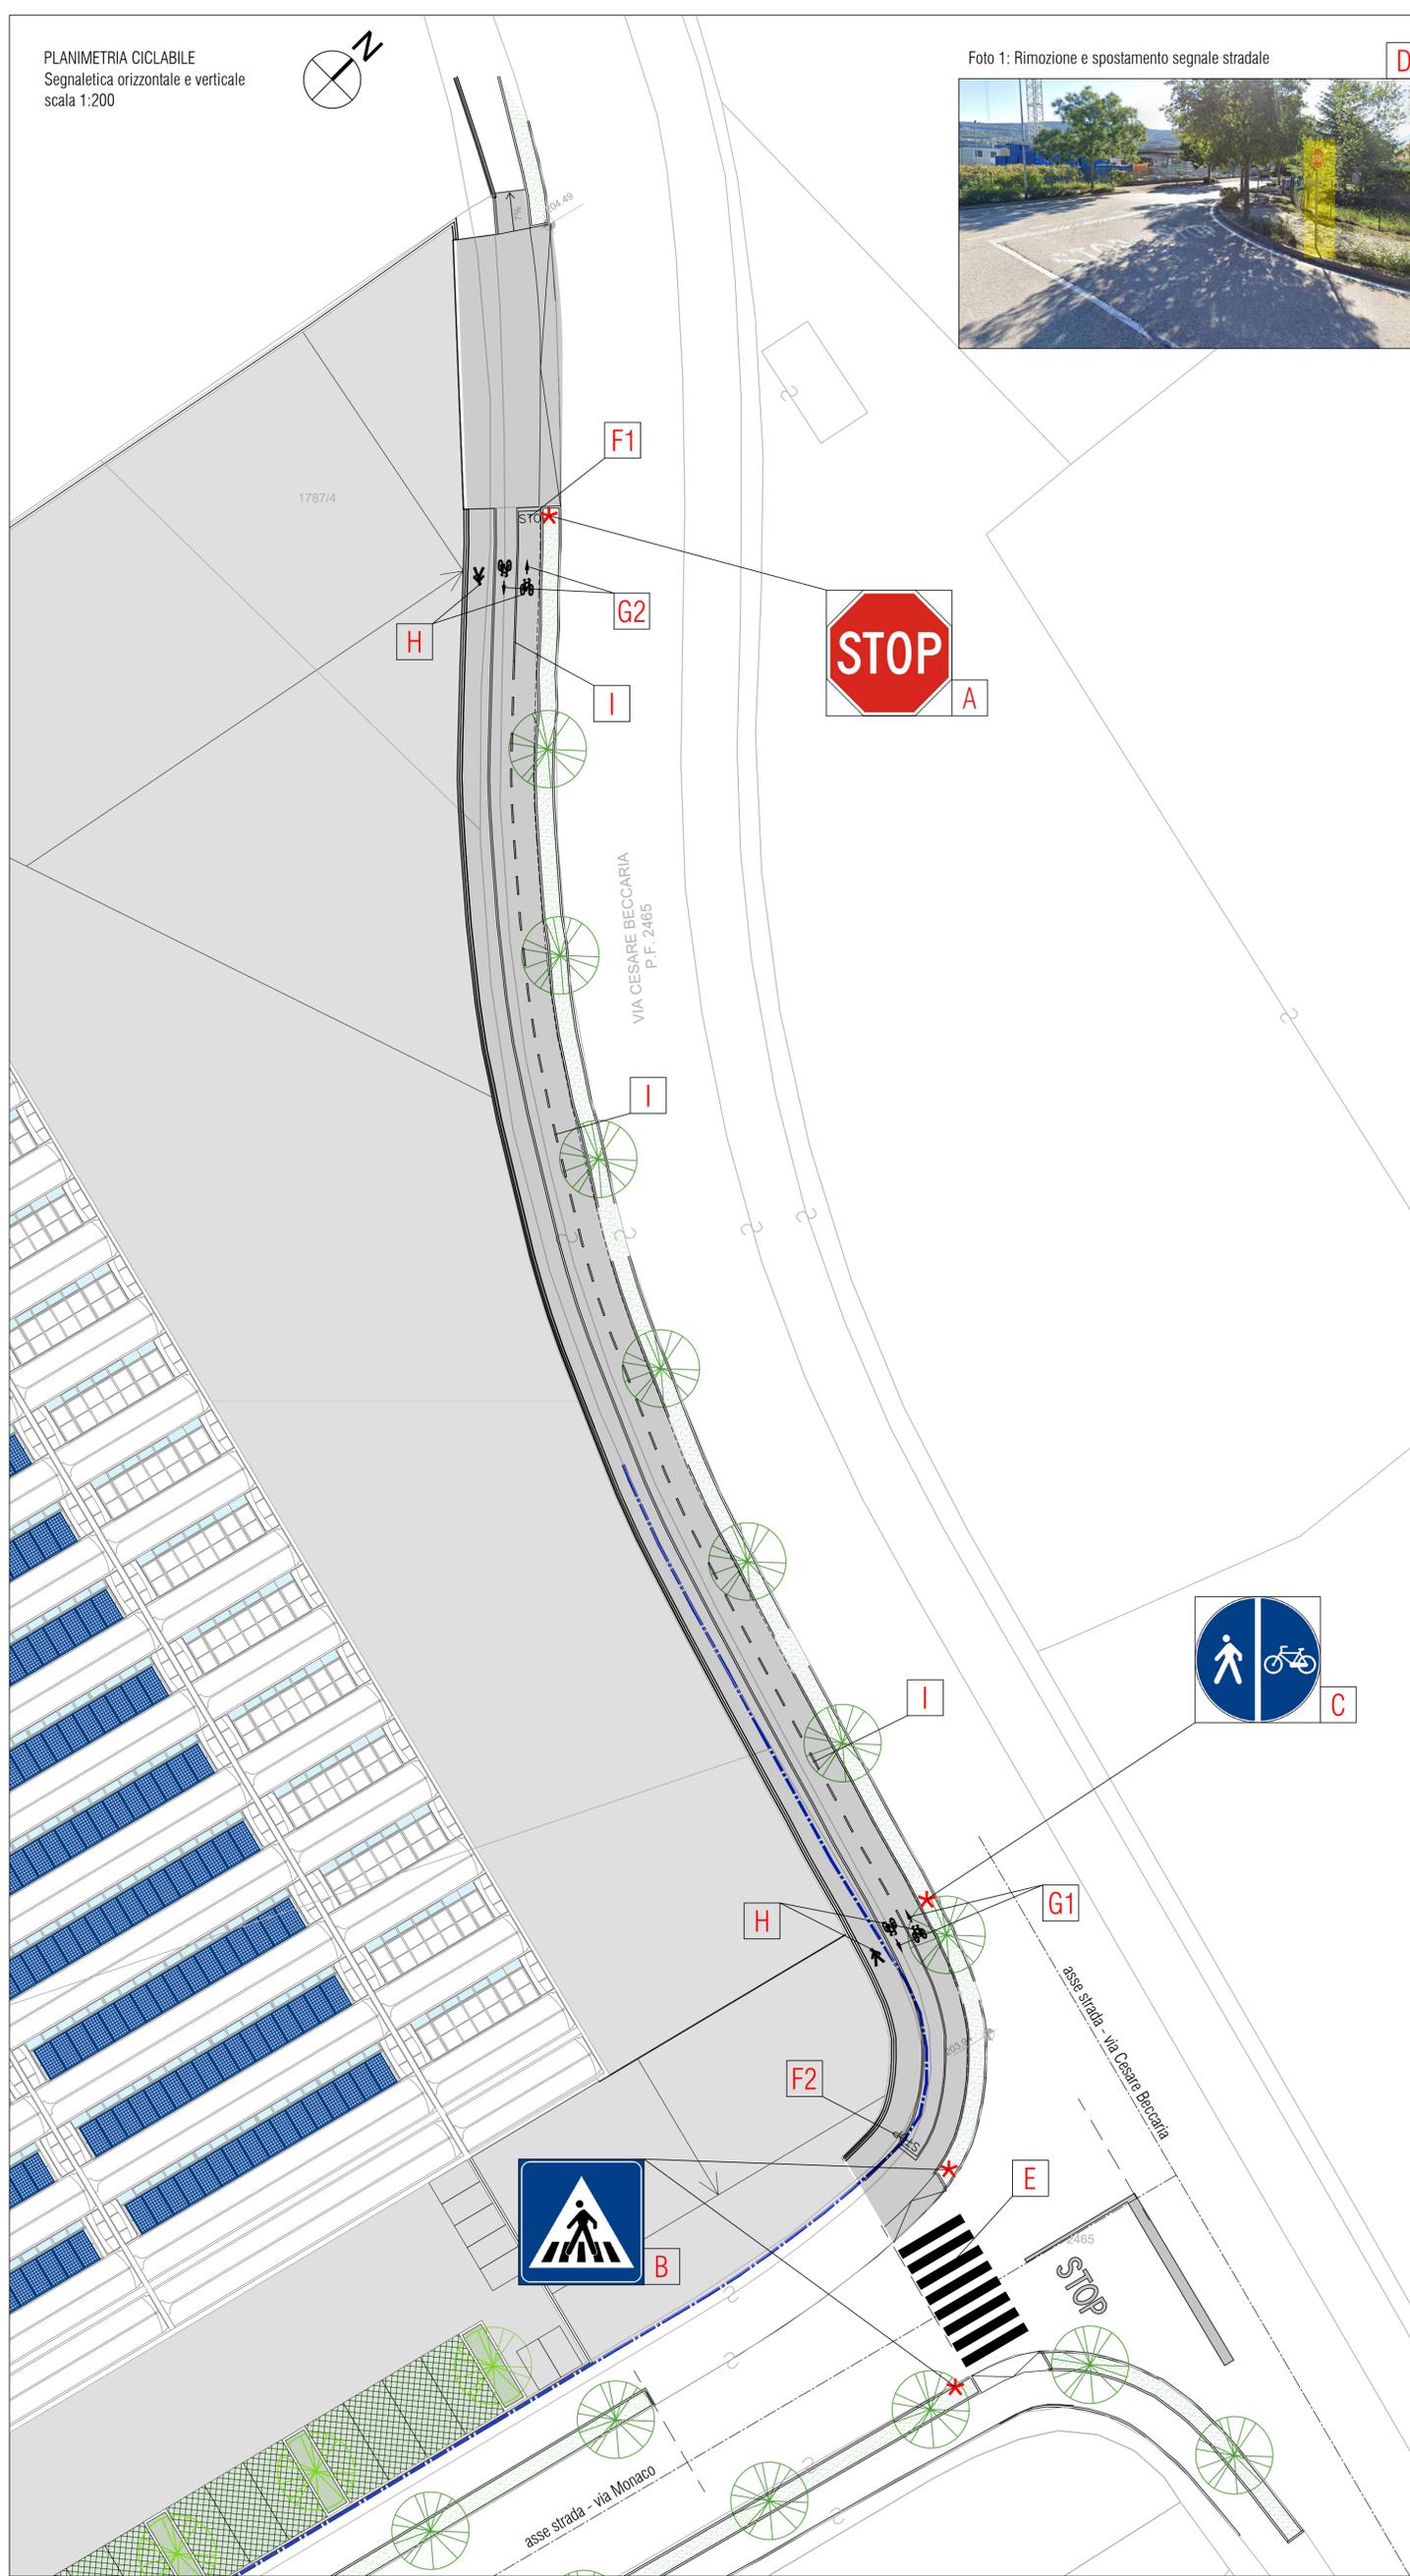

LEGENDA SEGNALETICA VERTICALE

- A** A.05.60.0010.005  
SOSTEGNI TUBOLARE IN ACCIAIO ZINCATO... del diametro mm 60 e spess. mm 3
- D.51.85.0010.005  
POSA IN OPERA DI SOSTEGNI TUBOLARI...delle dimensioni di cm 40x40x40
- D.51.85.0020.005  
MONTAGGIO DI SEGNALI SU SOSTEGNI TUBOLARI...per ciascun segnale
- B** A.05.60.1530.005  
SEGNALI OTTAGONALI DI STOP...Classe 2 (alta rifrangenza) - di formato normale
- A.05.60.4010.050  
SEGNALE UTILE PER LA GUIDA Classe 2 (alta rifrangenza) - di formato normale  
Attraversamento pedonale
- C** A.05.60.2510.050  
SEGNALI DI OBBLIGO Classe 2 (alta rifrangenza) - di formato normale  
Pista ciclabile contigua al marciapiede
- D** N.P.05  
RIMOZIONE E SPOSTAMENTO SEGNALE STRADALE ESISTENTE

LEGENDA SEGNALETICA ORIZZONTALE

- E** D.51.80.0030.005  
ATTRAVERSAMENTI PEDONALI, STRISCE DI ARRESTO E ZEBRATURE...per ogni iscrizione
- F** D.51.80.0050.005  
STOP di m 1,60 x 2,09...per ogni iscrizione
- G** D.51.80.0110.005  
FRECCE DIREZIONALI SEMPLICI di m 5,00...per ogni freccia
- H** N.P.05  
PITTURAZIONE SIMBOLI SULLA PAVIMENTAZIONE
- I** D.51.80.0010.005  
STRISCE di cm 12 per ogni iscrizione



PROVINCIA AUTONOMA DI TRENTO  
COMUNE DI TRENTO

Opere di urbanizzazione primaria collegate al Piano Attuativo dell'area produttiva sita nel Comune di Trento in loc. Spini di Gardolo, via Monaco e via Beccaria in C.C. Gardolo

02	Aggiornata la planimetria del lotto A	giu 2024	Ottaviani
01	Rimosso attraversamento ciclabile in prossimità dello stop su via Beccaria	09/11/2023	Ottaviani
00	EMISSIONE	DATA	REDATTO

SOGGETTO LOTTIZZANTE	PROGETTISTA DELL'OPERA	RILIEVI TOPOGRAFICI	GEOLOGO
REDAZIONE FRAZIONAMENTI	TECNICO COMPETENTE IN ACUSTICA	TITOLO	TITOLO

FASE	TIPO	CATEGORIA	NR. ELAB.	REVISIONE	SCALA	DATA
D	T	3 1 2	3 0	0 2	1:200	giu-24

TITOLO  
**Parte d'opera 2 - PISTA CICLABILE**  
Planimetria con segnaletica verticale e orizzontale