
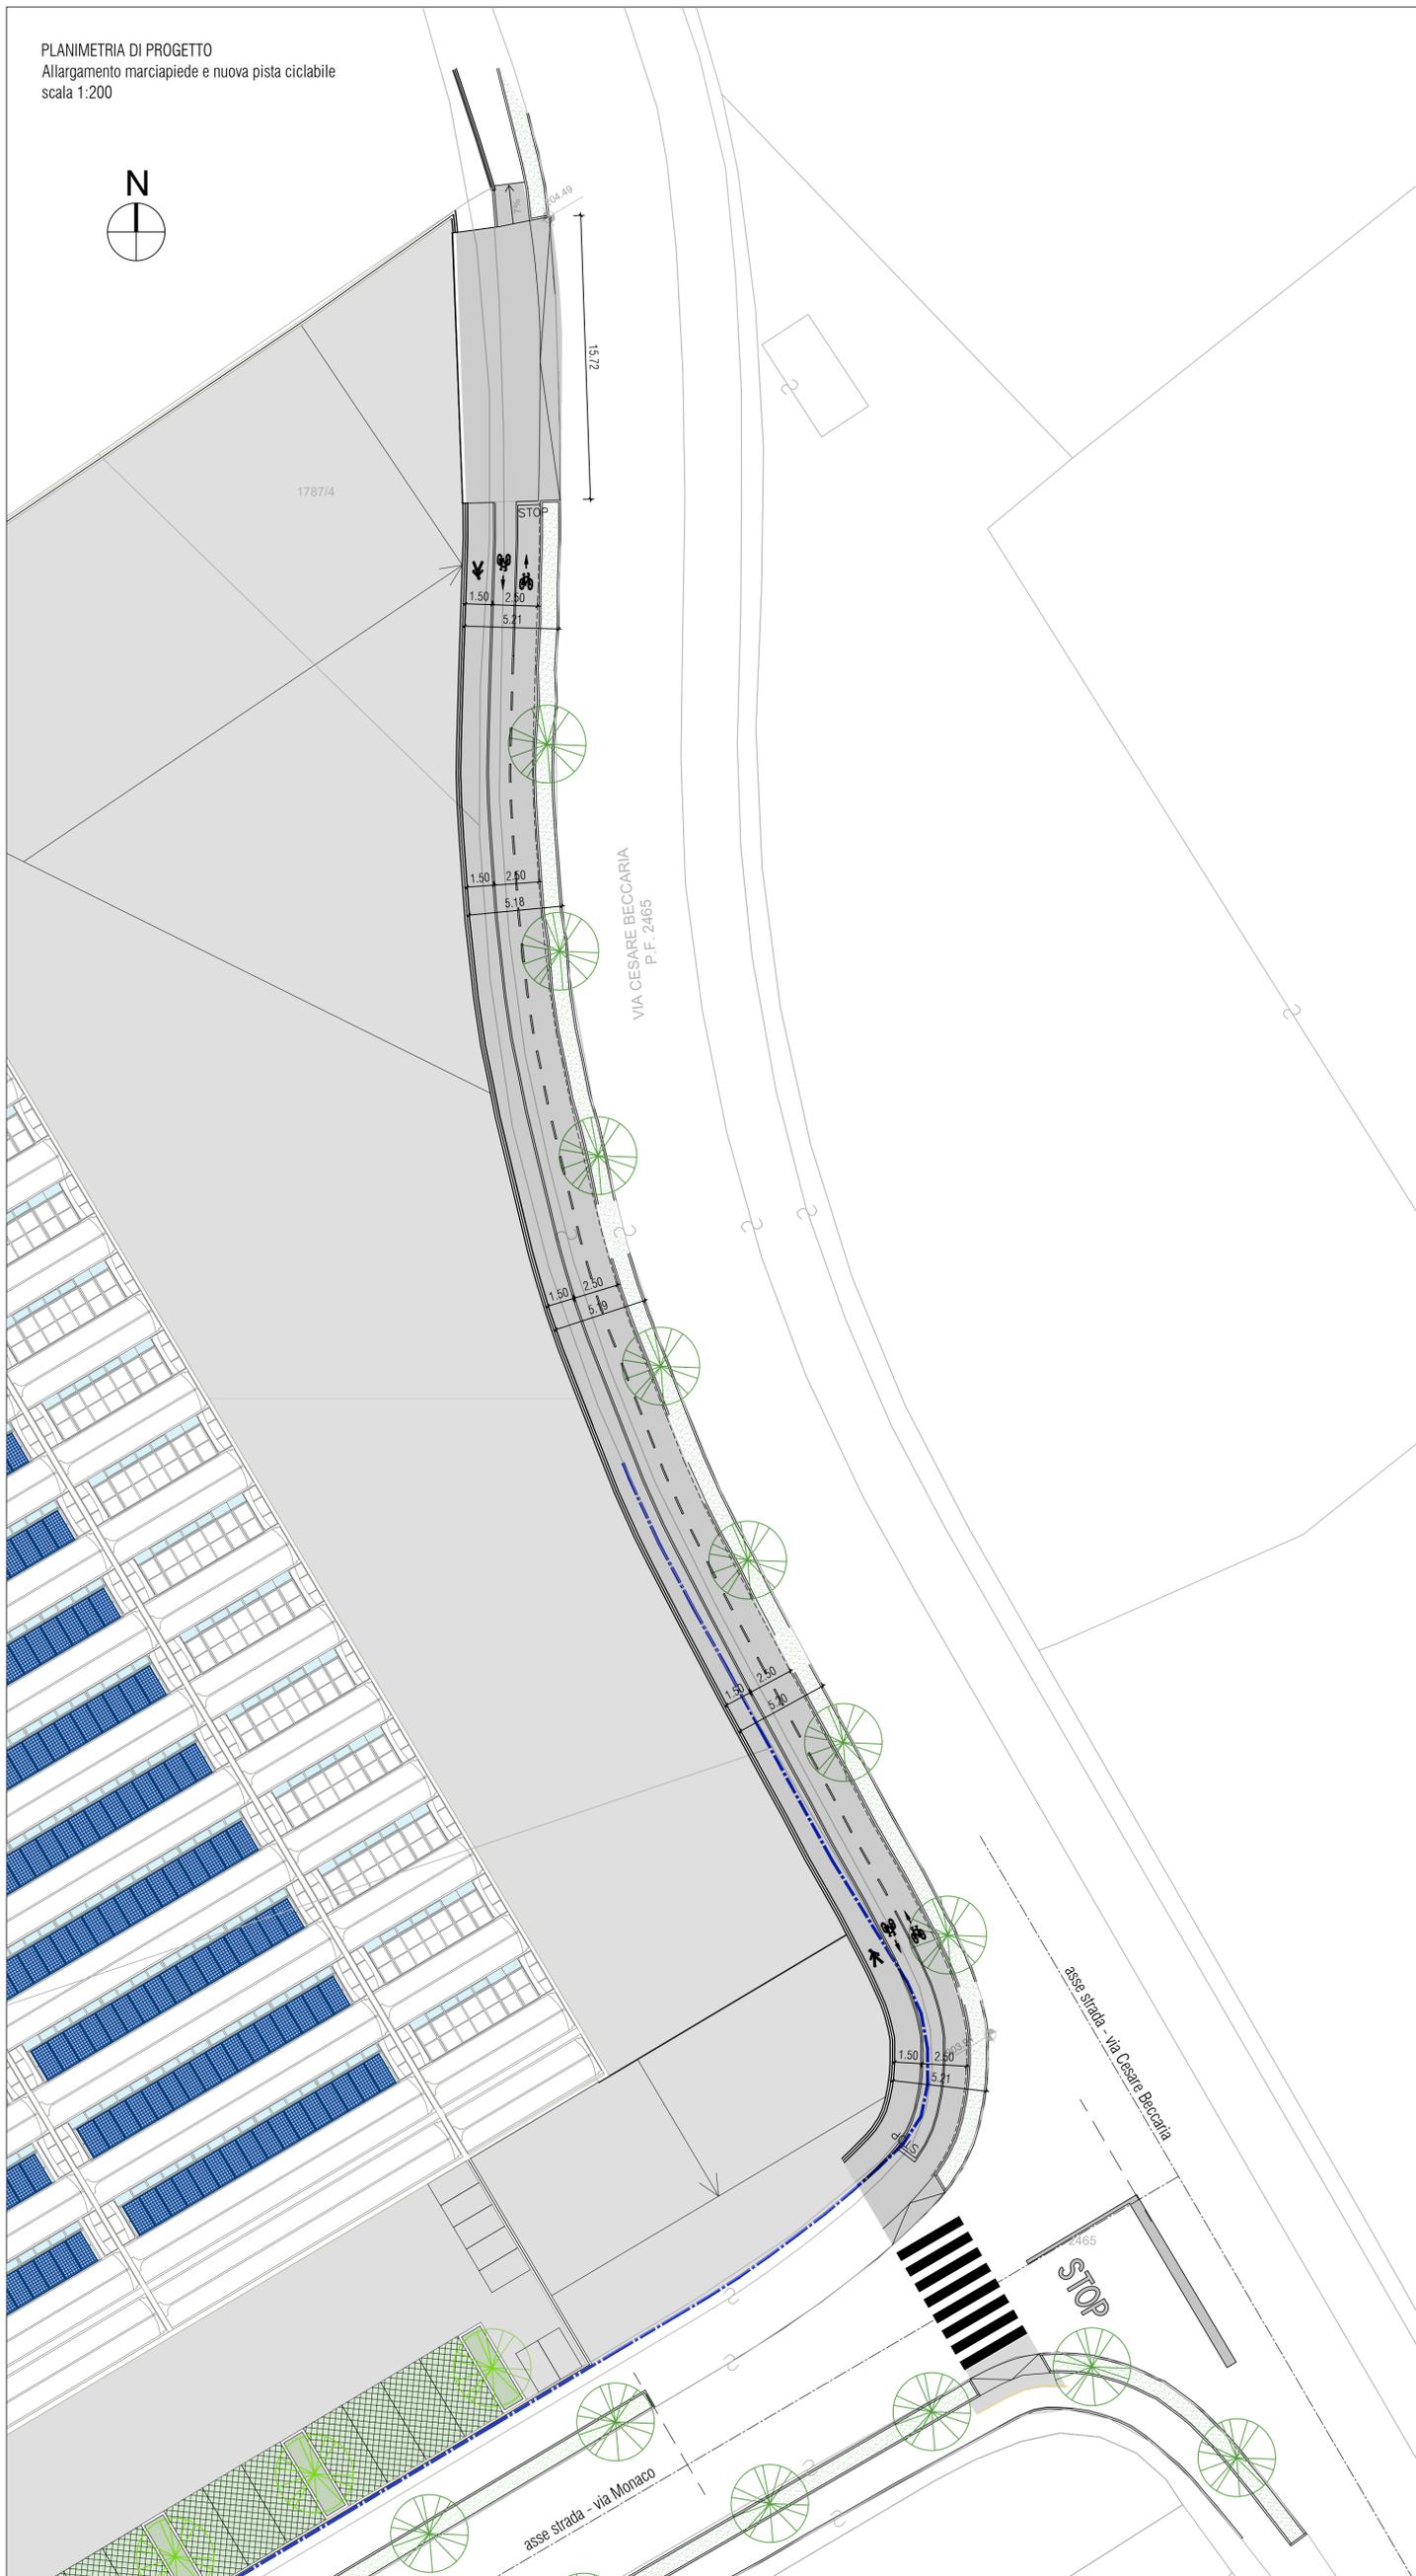


PLANIMETRIA DI PROGETTO
Allargamento marciapiede e nuova pista ciclabile
scala 1:200

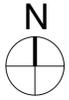

PROVINCIA AUTONOMA DI TRENTO
COMUNE DI TRENTO

Opere di urbanizzazione primaria collegate al Piano Attuativo dell'area produttiva sita nel Comune di Trento in loc. Spini di Gardolo, via Monaco e via Beccaria in C.C. Gardolo

03	Aggiornata la planimetria del lotto A	giu 2024	Ottaviani
02	Aggiunte quote relative a larghezza di marciapiede e ciclabile	feb 2024	Ottaviani
01	Rimosso attraversamento ciclabile in prossimità dello stop su via Beccaria	09/11/2023	Ottaviani
00	EMISSIONE	DATA	REDATTO

SOGGETTO LOTTIZZANTE	PROGETTISTA DELL'OPERA	RILIEVI TOPOGRAFICI	GEOLOGO
REDAZIONE FRAZIONAMENTI	TECNICO COMPETENTE IN ACUSTICA	TITOLO	TITOLO

FASE	TIPO	CATEGORIA	NR. ELAB.	REVISIONE	SCALA	DATA
D	T	3 1 2	2 0	0 3	1:200	giu-24

TITOLO
Parte d'opera 2 - PISTA CICLABILE
Planimetria di progetto allargamento marciapiede e nuova pista ciclabile