



PLANIMETRIA PARCHEGGIO
Stato attuale
scala 1:200

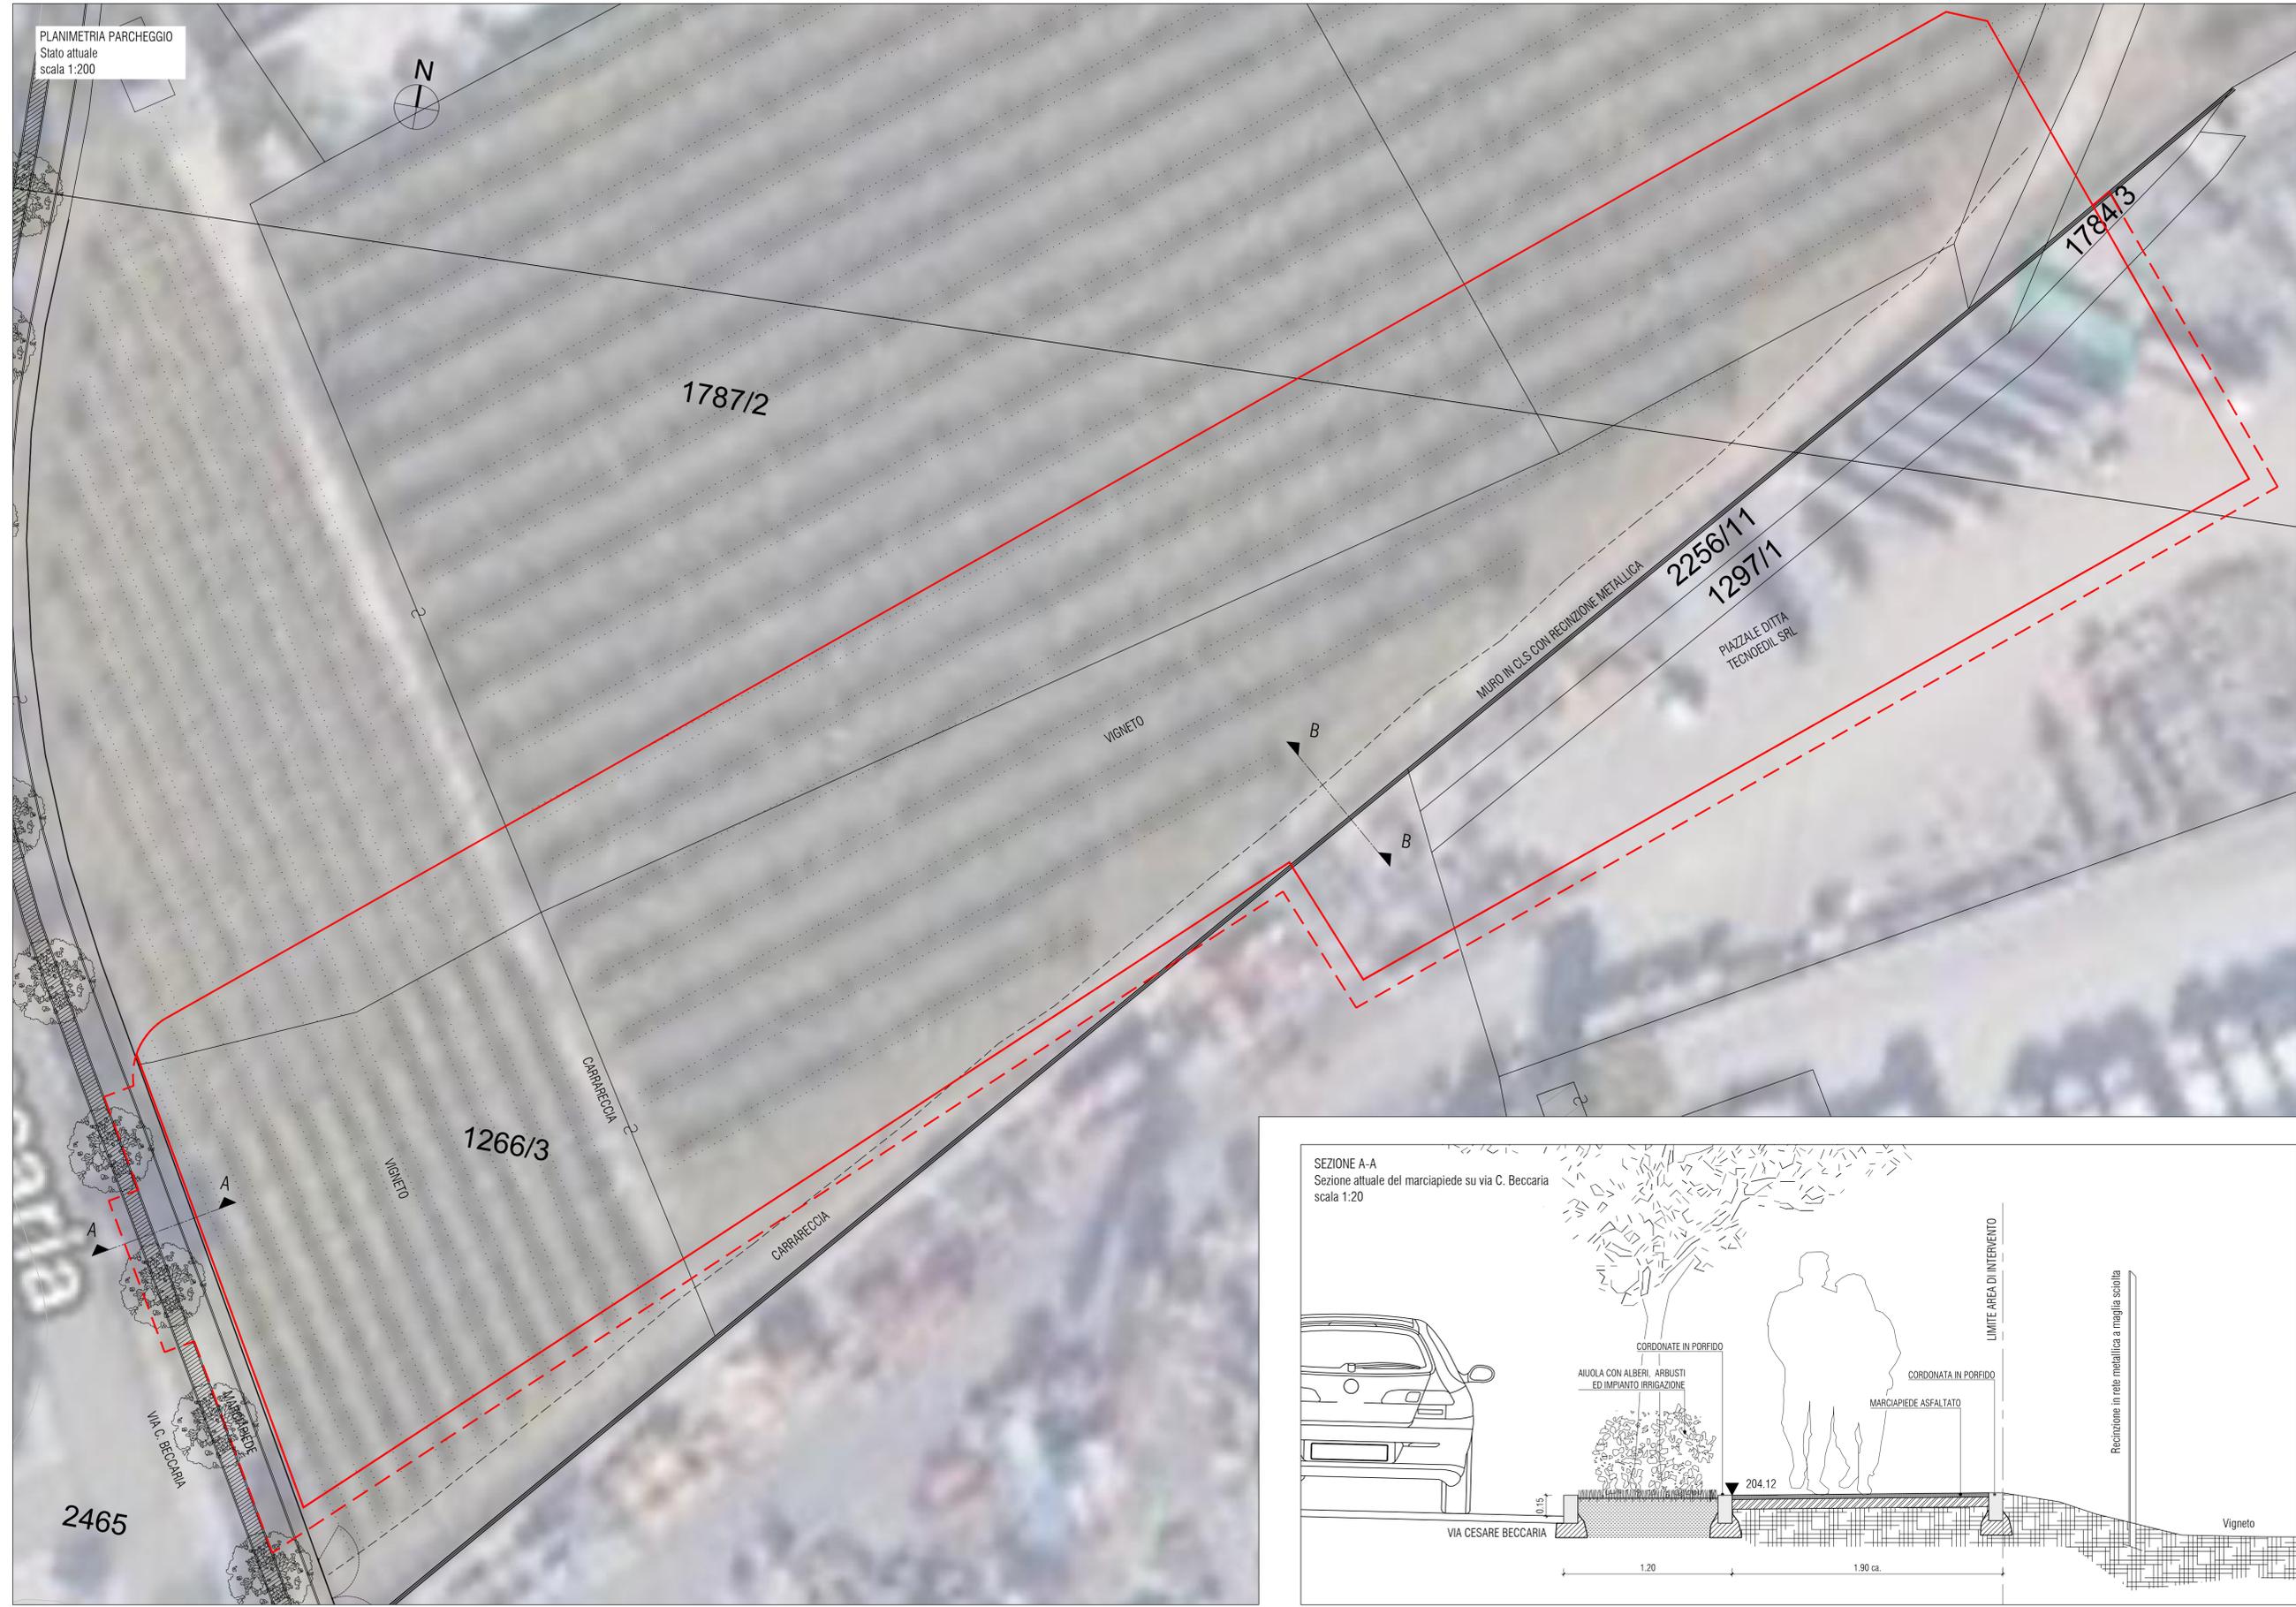


LEGENDA

- PERIMETRO AREA PARTE D'OPERA 1
- PERIMETRO DI INTERVENTO

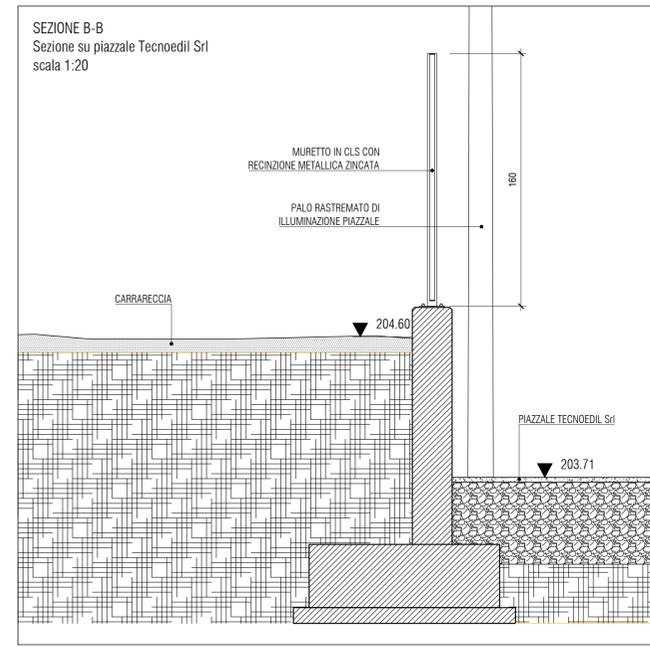

PROVINCIA AUTONOMA DI TRENTO
COMUNE DI TRENTO

Opere di urbanizzazione primaria collegate al Piano Attuativo dell'area produttiva sita nel Comune di Trento in loc. Spini di Gardolo, via Monaco e via Beccaria in C.C. Gardolo

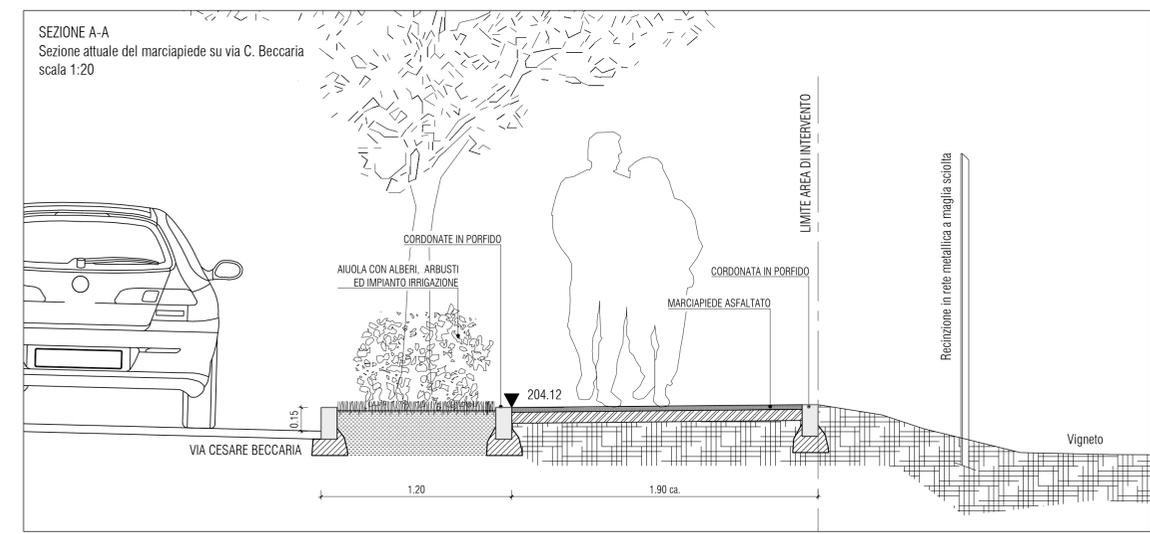

00 EMISSIONE				DATA	REDATTO
SOGGETTO LOTTIZZANTE	PROGETTISTA DELL'OPERA	RILEVNI TOPOGRAFICI	GEOLOGO		
REDAZIONE FRAZIONAMENTI	TECNICO COMPETENTE IN ACUSTICA	TITOLO	TITOLO		
FASE D	TIPO T	CATEGORIA 3 1 1	NR. ELAB. 2 0	REVISIONE 0 0	SCALA 1:20/200
					DATA mag-23
TITOLO Parte d'opera 1 - PARCHEGGIO ED ORTI URBANI Planimetria stato attuale					