

PLANIMETRIA STATO ATTUALE CON RILIEVO ED ORTOFOTO
scala 1:200

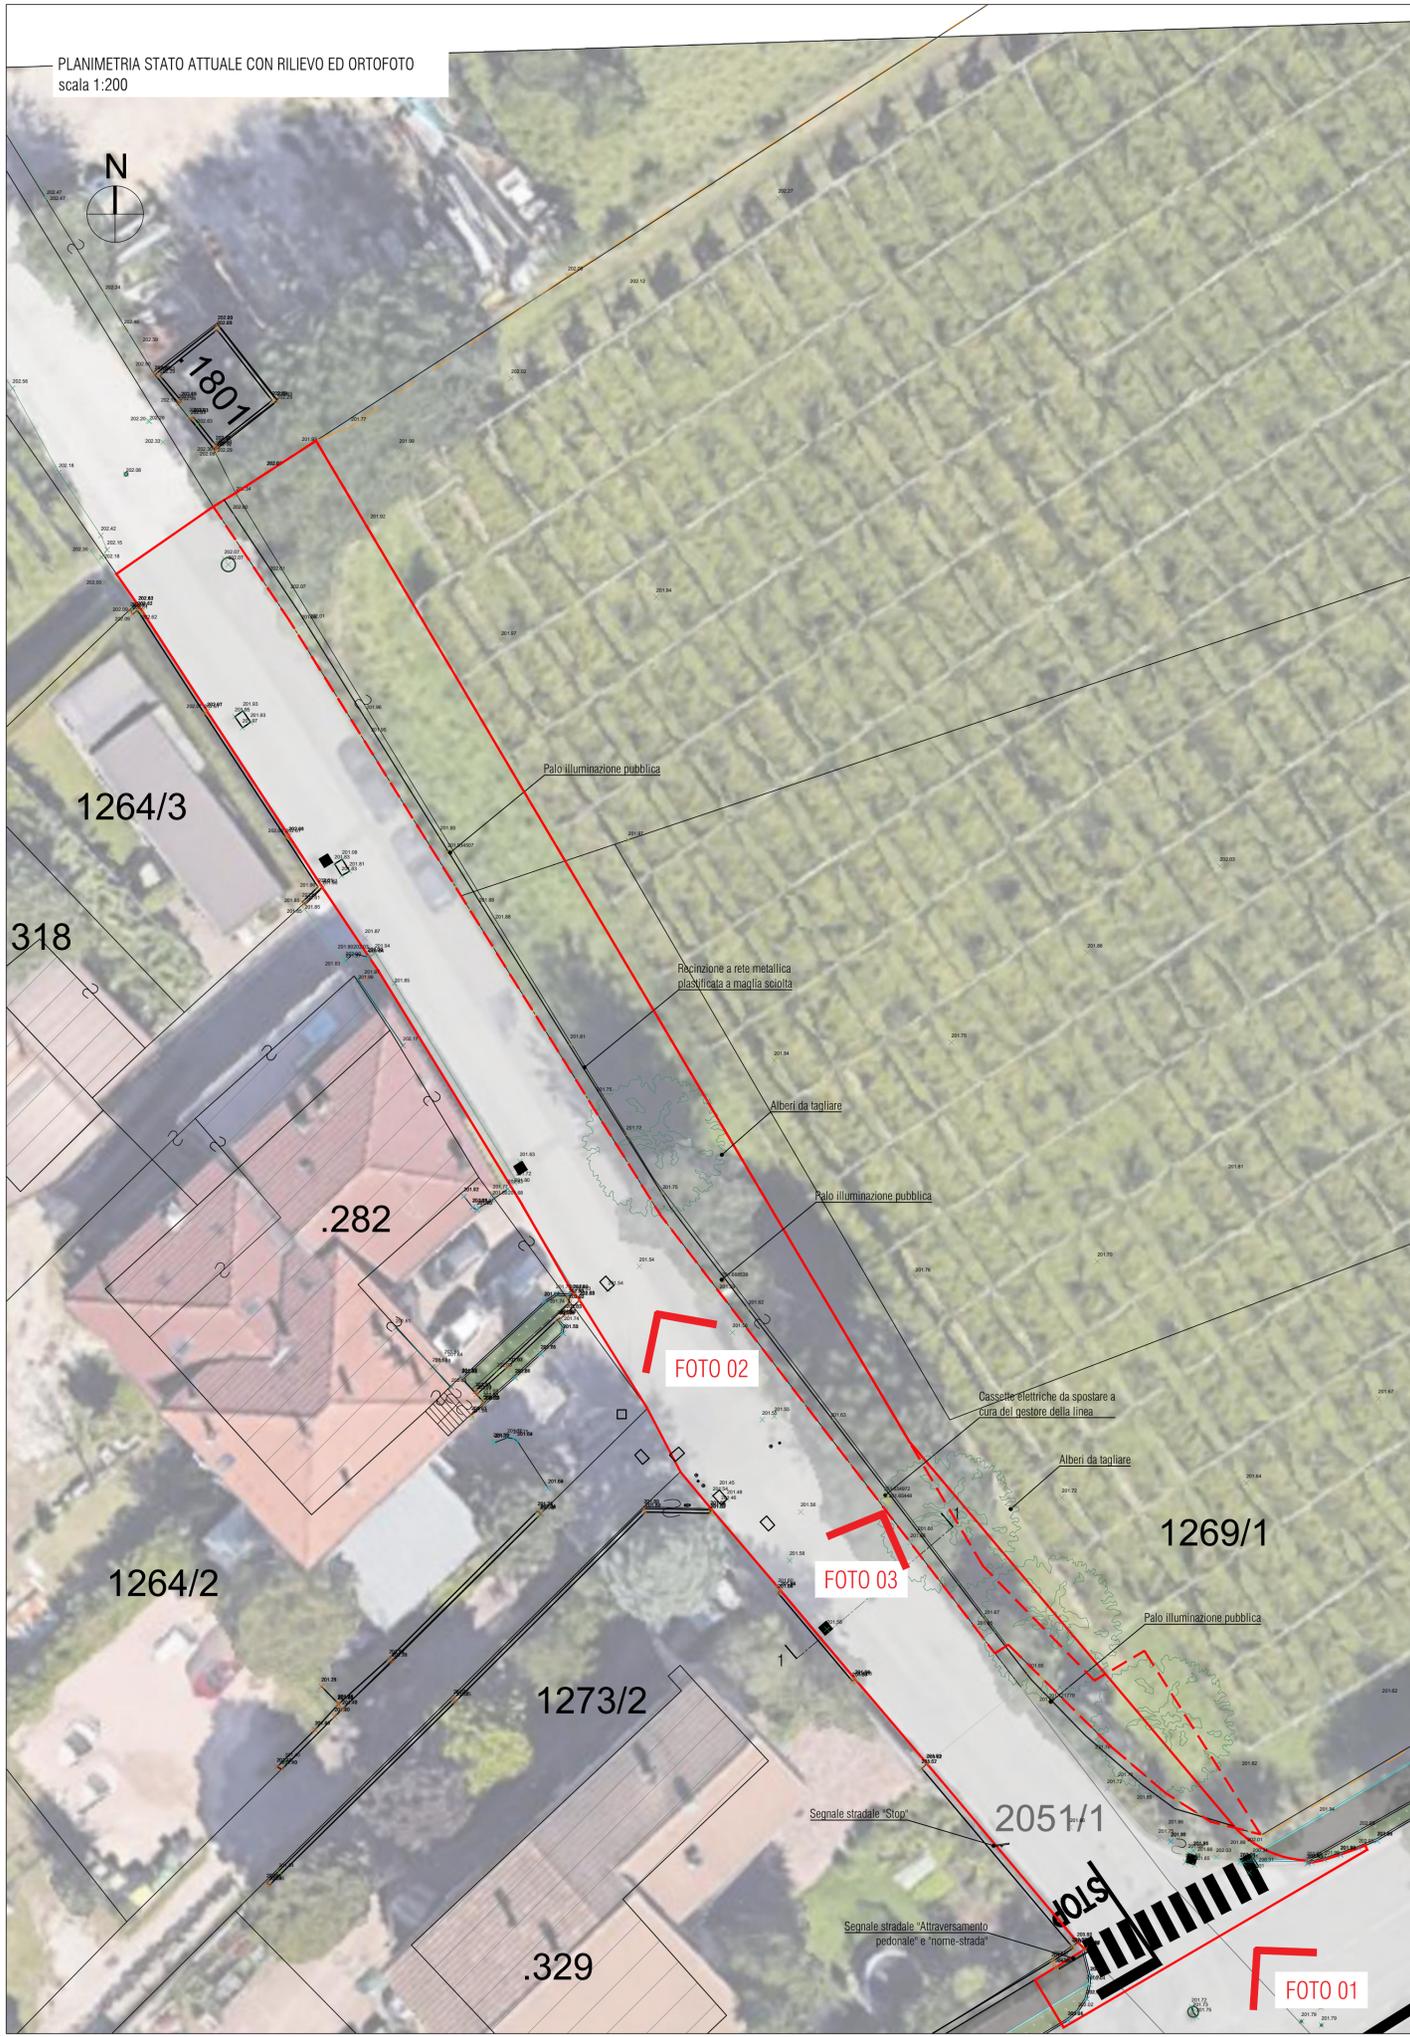


FOTO 01



FOTO 02


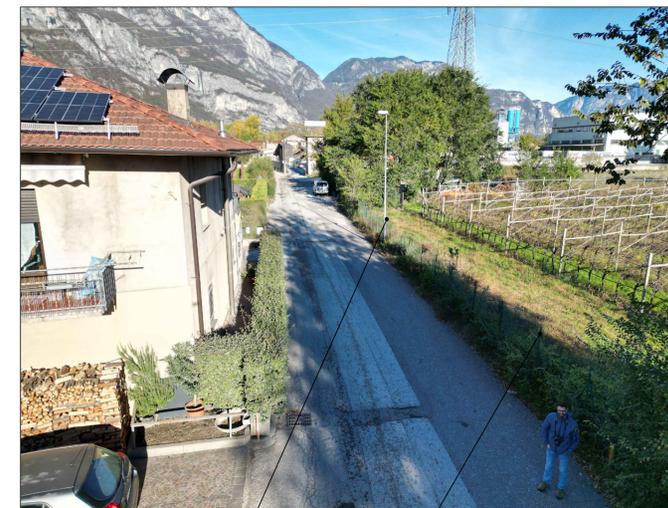



FOTO 03



LEGENDA

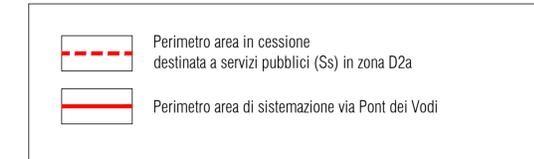

SEZIONE 1-1 Stato attuale
scala 1:50

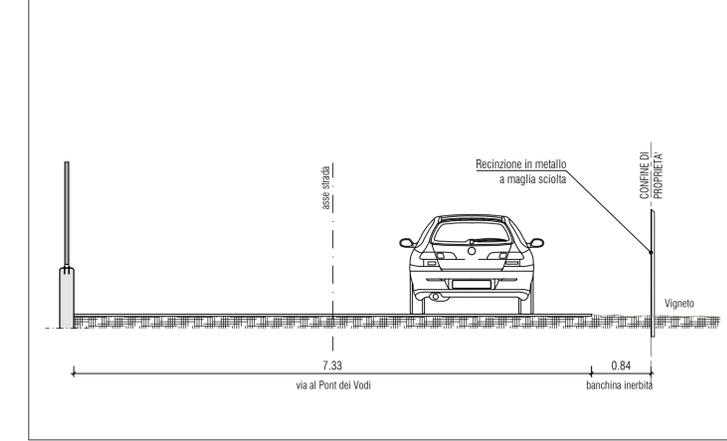

PROVINCIA AUTONOMA DI TRENTO
COMUNE DI TRENTO



Opere di urbanizzazione primaria collegate al Piano Attuativo dell'area produttiva sita nel Comune di Trento in loc. Spini di Gardolo, via Monaco e via Beccaria in C.C. Gardolo

00 EMISSIONE		DATA	REDATTO
SOGGETTO LOTTIZZANTE	PROGETTISTA DELL'OPERA	RILIEVI TOPOGRAFICI	GEOLOGO
REDAZIONE FRAZIONAMENTI	TECNICO COMPETENTE IN ACUSTICA	TITOLO	TITOLO
FASE D	TIPO T	CATEGORIA 3 1 2	NR. ELAB. 4 5
		REVISIONE 0 0	SCALA 1:50 / 200
			DATA nov-23
TITOLO PARTE D'OPERA 3 - SISTEMAZIONE VIA PONT DEI VODI Rilievo e planimetria stato attuale			