



DETTAGLIO 01 - AREA DI SCARIFICA NELLA ZONA DEI PARCHEGGI
scala 1:50

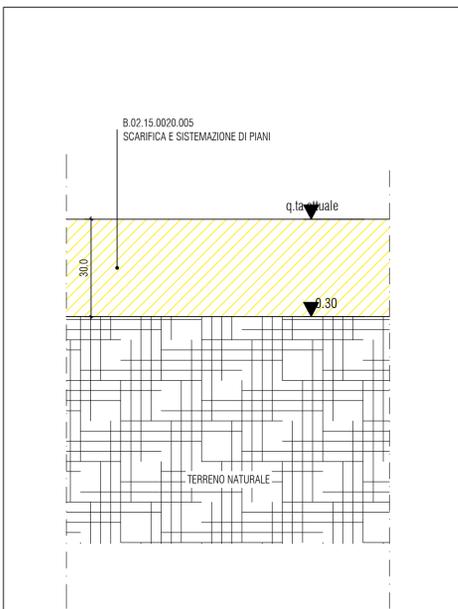

PLANIMETRIA MOVIMENTI TERRA
scala 1:200

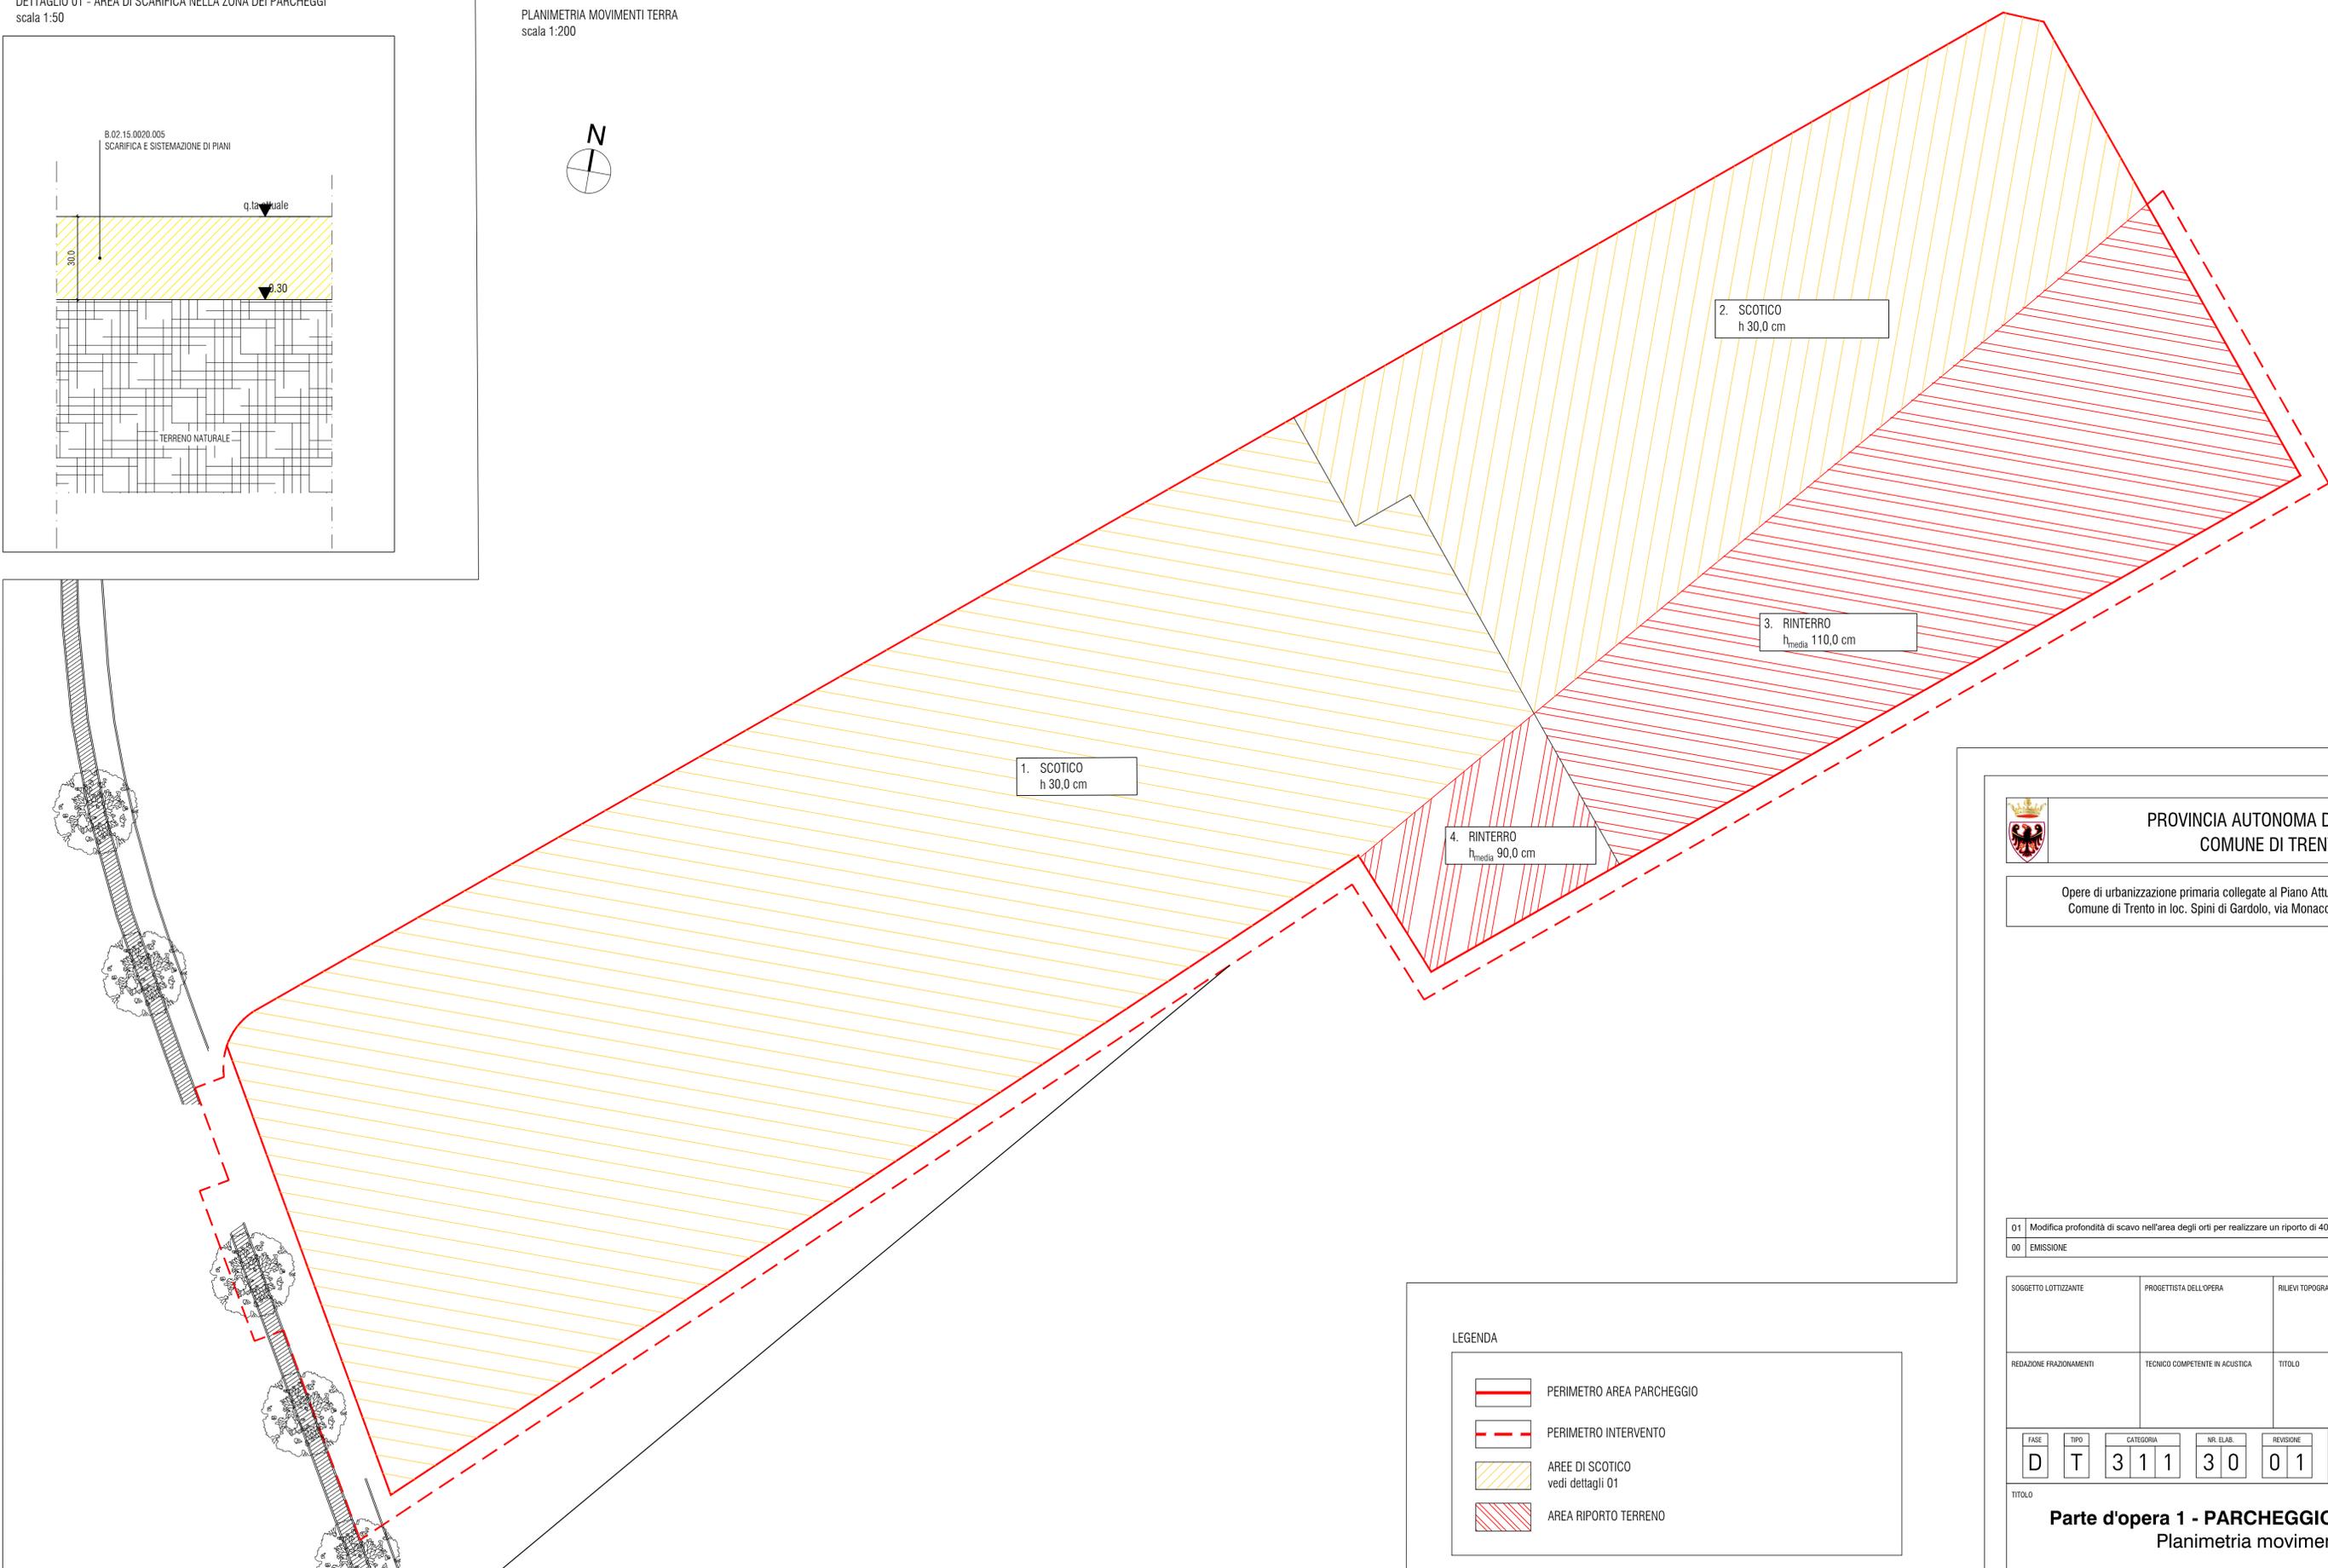

LEGENDA

- PERIMETRO AREA PARCHEGGIO
- PERIMETRO INTERVENTO
- AREE DI SCOTICO
vedi dettagli 01
- AREA RIPORTO TERRENO

PROVINCIA AUTONOMA DI TRENTO
COMUNE DI TRENTO

Opere di urbanizzazione primaria collegate al Piano Attuativo dell'area produttiva sita nel Comune di Trento in loc. Spini di Gardolo, via Monaco e via Beccaria in C.C. Gardolo

01	Modifica profondità di scavo nell'area degli orti per realizzare un riporto di 40,0 cm di terra	09/11/2023	Ottaviani
00	EMISSIONE	DATA	REDATTO

SOGGETTO LOTTIZZANTE	PROGETTISTA DELL'OPERA	RILIEVI TOPOGRAFICI	GEOLOGO
REDAZIONE FRAZIONAMENTI	TECNICO COMPETENTE IN ACUSTICA	TITOLO	TITOLO

FASE	TIPO	CATEGORIA	NR. ELAB.	REVISIONE	SCALA	DATA
D	T	3 1 1	3 0	0 1	1:200	nov-23

TITOLO
Parte d'opera 1 - PARCHEGGIO ED ORTI URBANI
Planimetria movimenti terra