


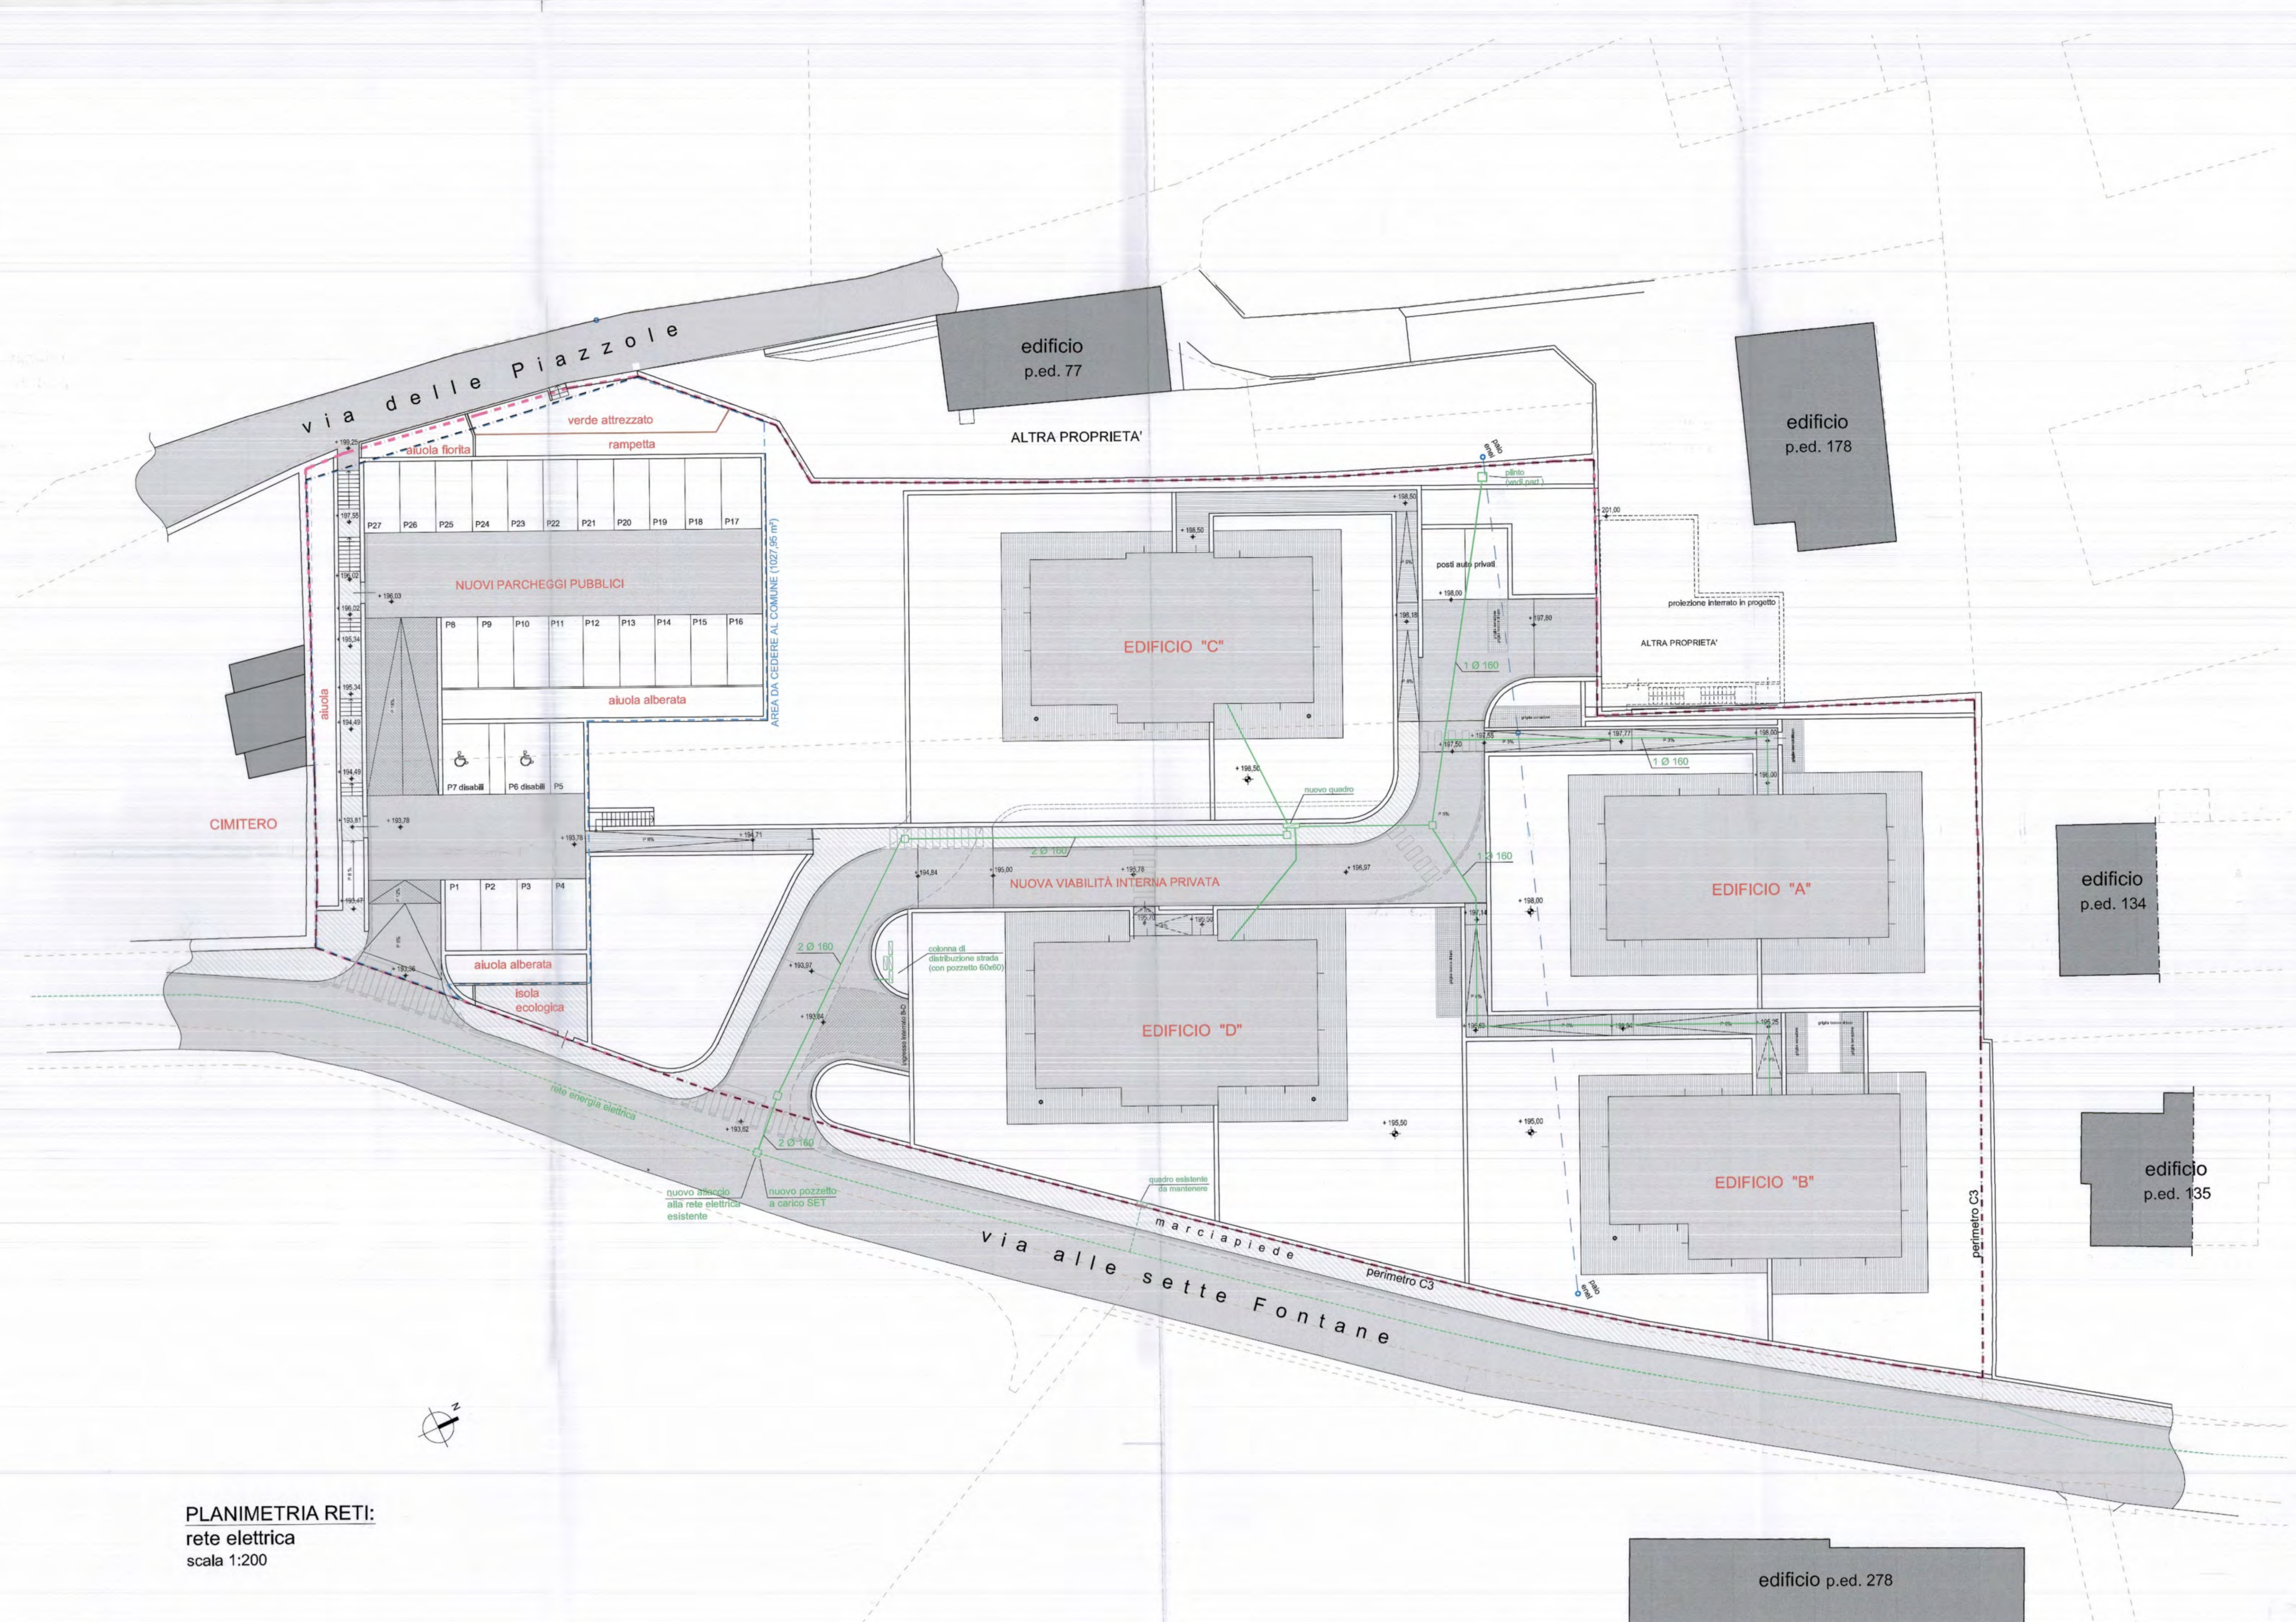

- LEGENDA:
- linea elettrica aerea esistente da interrare
 - rete energia elettrica esistente
 - rete energia elettrica di progetto
 - pozzetto
 - quadro contatori

PLANIMETRIA RETI:
rete elettrica
scala 1:200

SERVIZIO URBANISTICA
IL
Ing. [redacted]

Comune di Trento - S053
Prot: 0281502
Data: 04/12/2020 Fasc. 6.2.2/2020/2

COMUNE DI TRENTO	PROGETTO DEFINITIVO
PROGETTO DI LOTTIZZAZIONE SULLE p.f. 136/1 e 137/1 C.C. ROMAGNANO	SOTTOSERVIZI: rete elettrica
PROVINCIA DI TRENTO	Scale 1:200 N. r. 164 - PD - AP S 01
Comittente Forti Tarcisio, Tomedi Mariano	Data app. Data prog. ottobre '20
Progettista: Federico Zambarda architetto	architetto federico zambarda progettista Passive House Italia consulente esperto casacima
 FEDERICO ZAMBARDA 1255 sep. A - ARCHITETTURA	 via vittorio delle lube n°15 - 38121 - Trento 349.8703913 federicozambarda@gliero.it federico.zambarda@archiweridpec.it