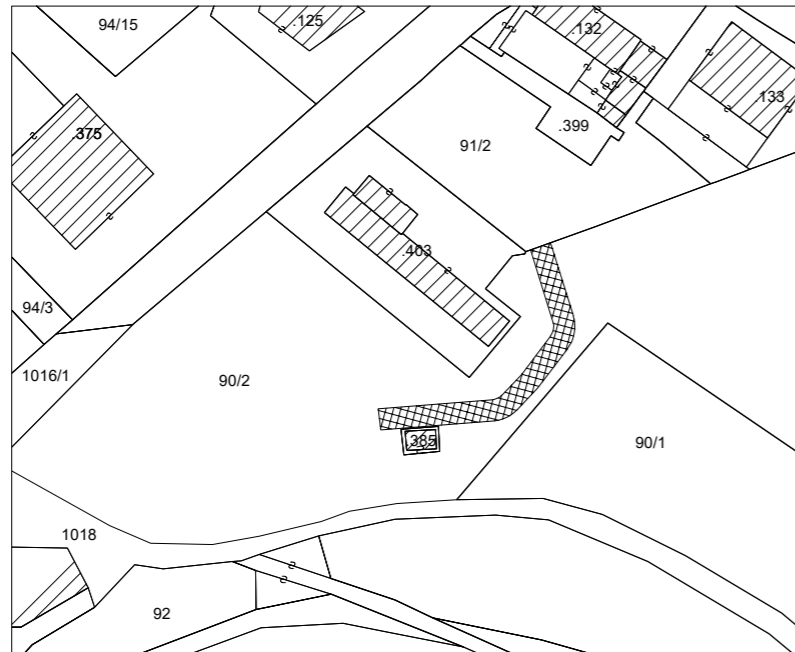


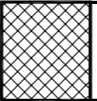

Scala
1:1000



ESTRATTO DI MAPPA CONFORME ALLE RISULTANZE DELLA
MAPPA DI CONSERVAZIONE ALLA DATA DEL 17/01/2022

	<h2>COMUNE DI TRENTO</h2>
<p>Servitù di passo e ripasso a piedi e con mezzi meccanici a carico di 123 mq della p.f. 90/2 in C.C. Cadine e a favore della p.ed. 132 P.M. 2, della p.ed. 399 e della p.f. 91/2 in C.C. Cadine.</p>	<p>SCALA: 1:1000 1:200</p>
	<p>DATA: 17 GENNAIO 2022</p>
	<p>Il Tecnico: geom. Nicola Iseppi</p>
<p>SERVIZIO RISORSE FINANZIARIE E PATRIMONIALI</p>	<p>La Dirigente: Dott.ssa Franca Debiasi</p>


Scala : 1:200



Servitù di passo e ripasso a piedi e con mezzi meccanici a carico di 123 mq della p.f. 90/2 in C.C. Cadine e a favore della p.ed. 132 P.M. 2, della p.ed. 399 e della p.f. 91/2 in C.C. Cadine.

