


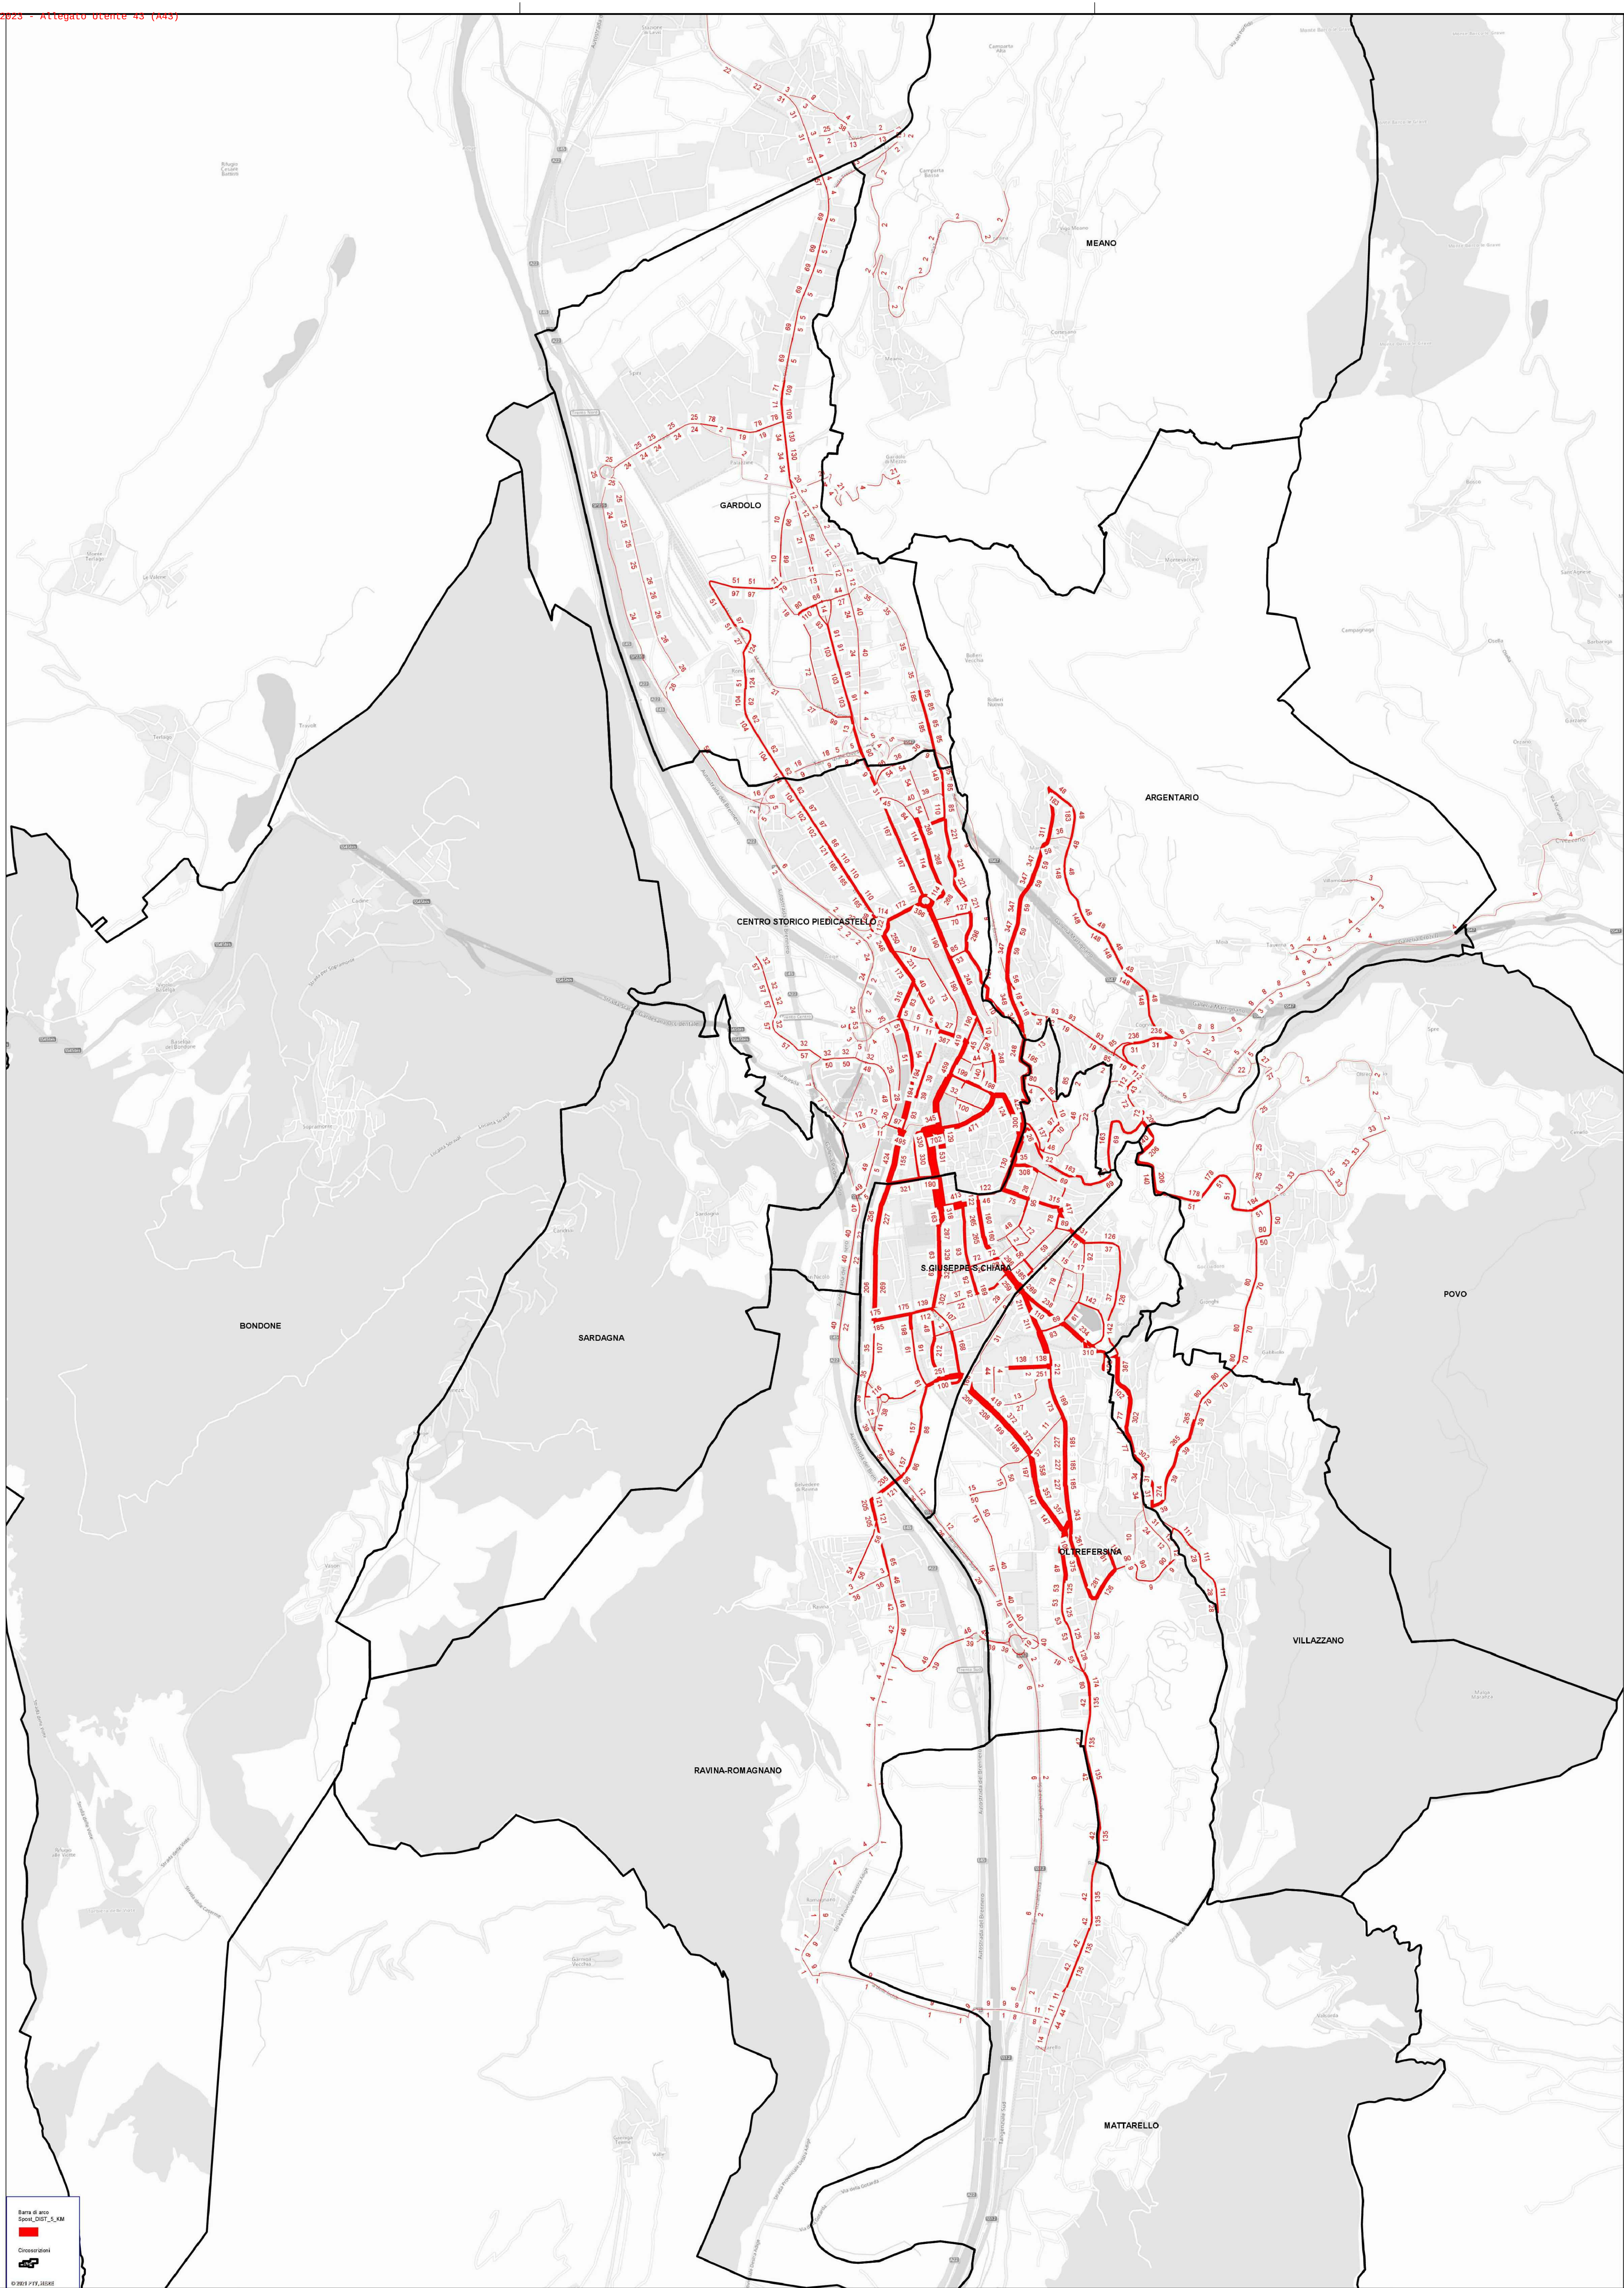

LEGENDA

140

227

Spostamenti su auto potenzialmente
dirottabili su bici



COMUNE
DI TRENTO



COMUNE DI TRENTO

REDAZIONE DEL BICIPLAN, DEL MASTERPLAN DELLA MOBILITÀ E DEL PIANO URBANO DELLA MOBILITÀ SOSTENIBILE (PUMS) DEL COMUNE DI TRENTO

Mobilità Dolce

Linee di desiderio assegnate alla rete stradale
(spostamenti totali su auto compresi tra 1km e 5km)

COMM.
C2J

DOC.
Q018

REV.
0

SCALA
1:15000

FILE
C2JQ0180

Coordinamento generale e responsabile del progetto: ING. TITO BERTI NULLI



Dott. Ing. TITO BERTI NULLI

Dott. Ing. NANDO GRANIERI

Dott. Ing. VASCO TRUFFINI

Dott. Arch. ALESSANDRO BRACCIONI

Dott. Arch. GIOVANNI ORSONI

Dott. Arch. NORBERT KAMENICKY

Dott. Ing. LAURA CASAVECCHIA

Dott. Ing. VALENTINA FANNA

Dott. Ing. CLARA DRAGHNI

Dott. Arch. RICCARDO BERTI NULLI

Dott. Arch. CRISTINA PRESICUTTI

Dott. Ing. LUCA DINELLI

Dott. Ing. ELENA BARTOLOCCI

Dott. Ing. LUCIA SPACCINI

Dott. Ing. MICHELA BOTTA

Dott. Ing. BENEDETTA CONTINI

Dott. Agr. FILIPPO BERTI NULLI

Dott. Ing. FEDERICO DURASTANTI

Dott. Ing. CLAUDIO ROSSI

Dott. Ing. LUCA VIANI

Dott. Ing. MARCO ABRAM

Dott. Ing. LORENZA DI MARTINO

Dott. Ing. ELISABETTA SELLARI

Dott. Ing. LAURA SERENNA

Dott. Ing. FILIPPO PAMBIANCO

Dott. Ing. LAURA GILUETTI

Dott. Dott. ALESSIA LISETTI

Dott. Arch. JOHANNA CHWAST

Dott. Arch. NATALY BURMAY

Dott. Ing. NICOLA GORGIONI

0	ACQ21	EMISSIONE	-	Berti Nulli, A.A. Berti Nulli, A.A.
REVISIONE	DATA	OGGETTO	REDATTO	VERIFICATO
SINTAGMA s.r.l. - VIA ROBERTA, 1 - 06132 - S.MARTINO IN CAMPO - PERUGIA - Tel. +39 075 698071 - Fax +39 075 698072 - Email: sintagma@sintagma-ingenieri.it				