


PLANIMETRIA PAVIMENTAZIONI E SEGNALETICA scala 1:200

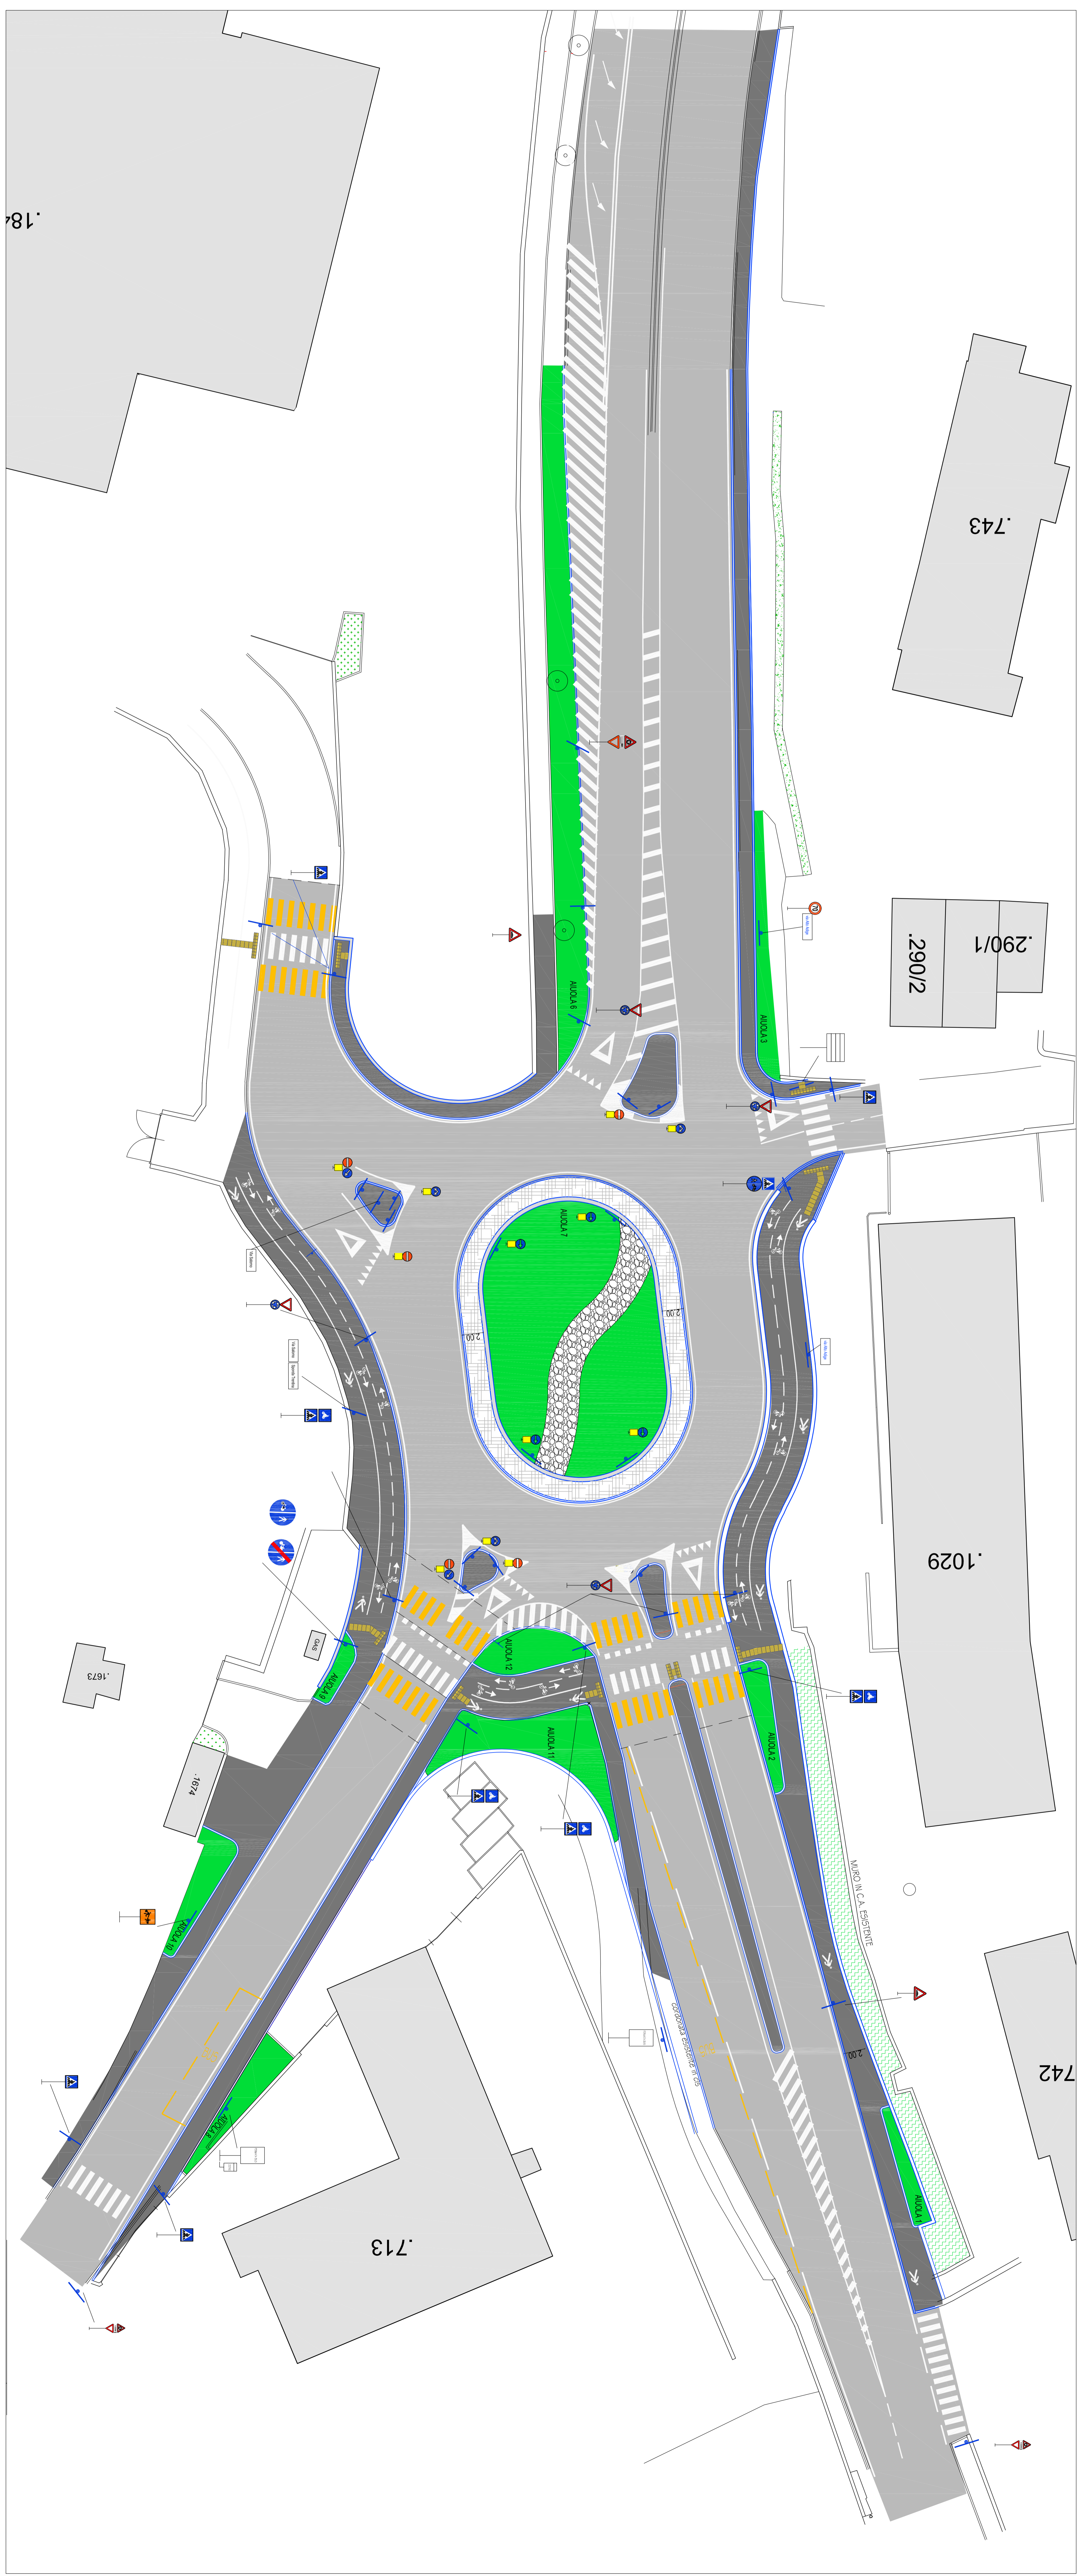

COMUNE DI TRENTO

SERVIZIO OPERE DI URBANIZZAZIONE PRIMARIA
UFFICIO OPERE STRADALI

OPERA G53621
REALIZZAZIONE ROTATORIA SAN LAZZARO

PLANIMETRIA

DATA: 30 MAGGIO 2024
SCALA: 1:200

TAV. UNICA

L'ASSISTENTE ALLA D.L.
Ing. Cesare Fracchi
L'INGEGNERE
Ing. Silvio Dezza
L'OPERATORE LAVORI
Ing. Massimo Mazzoni

.18