




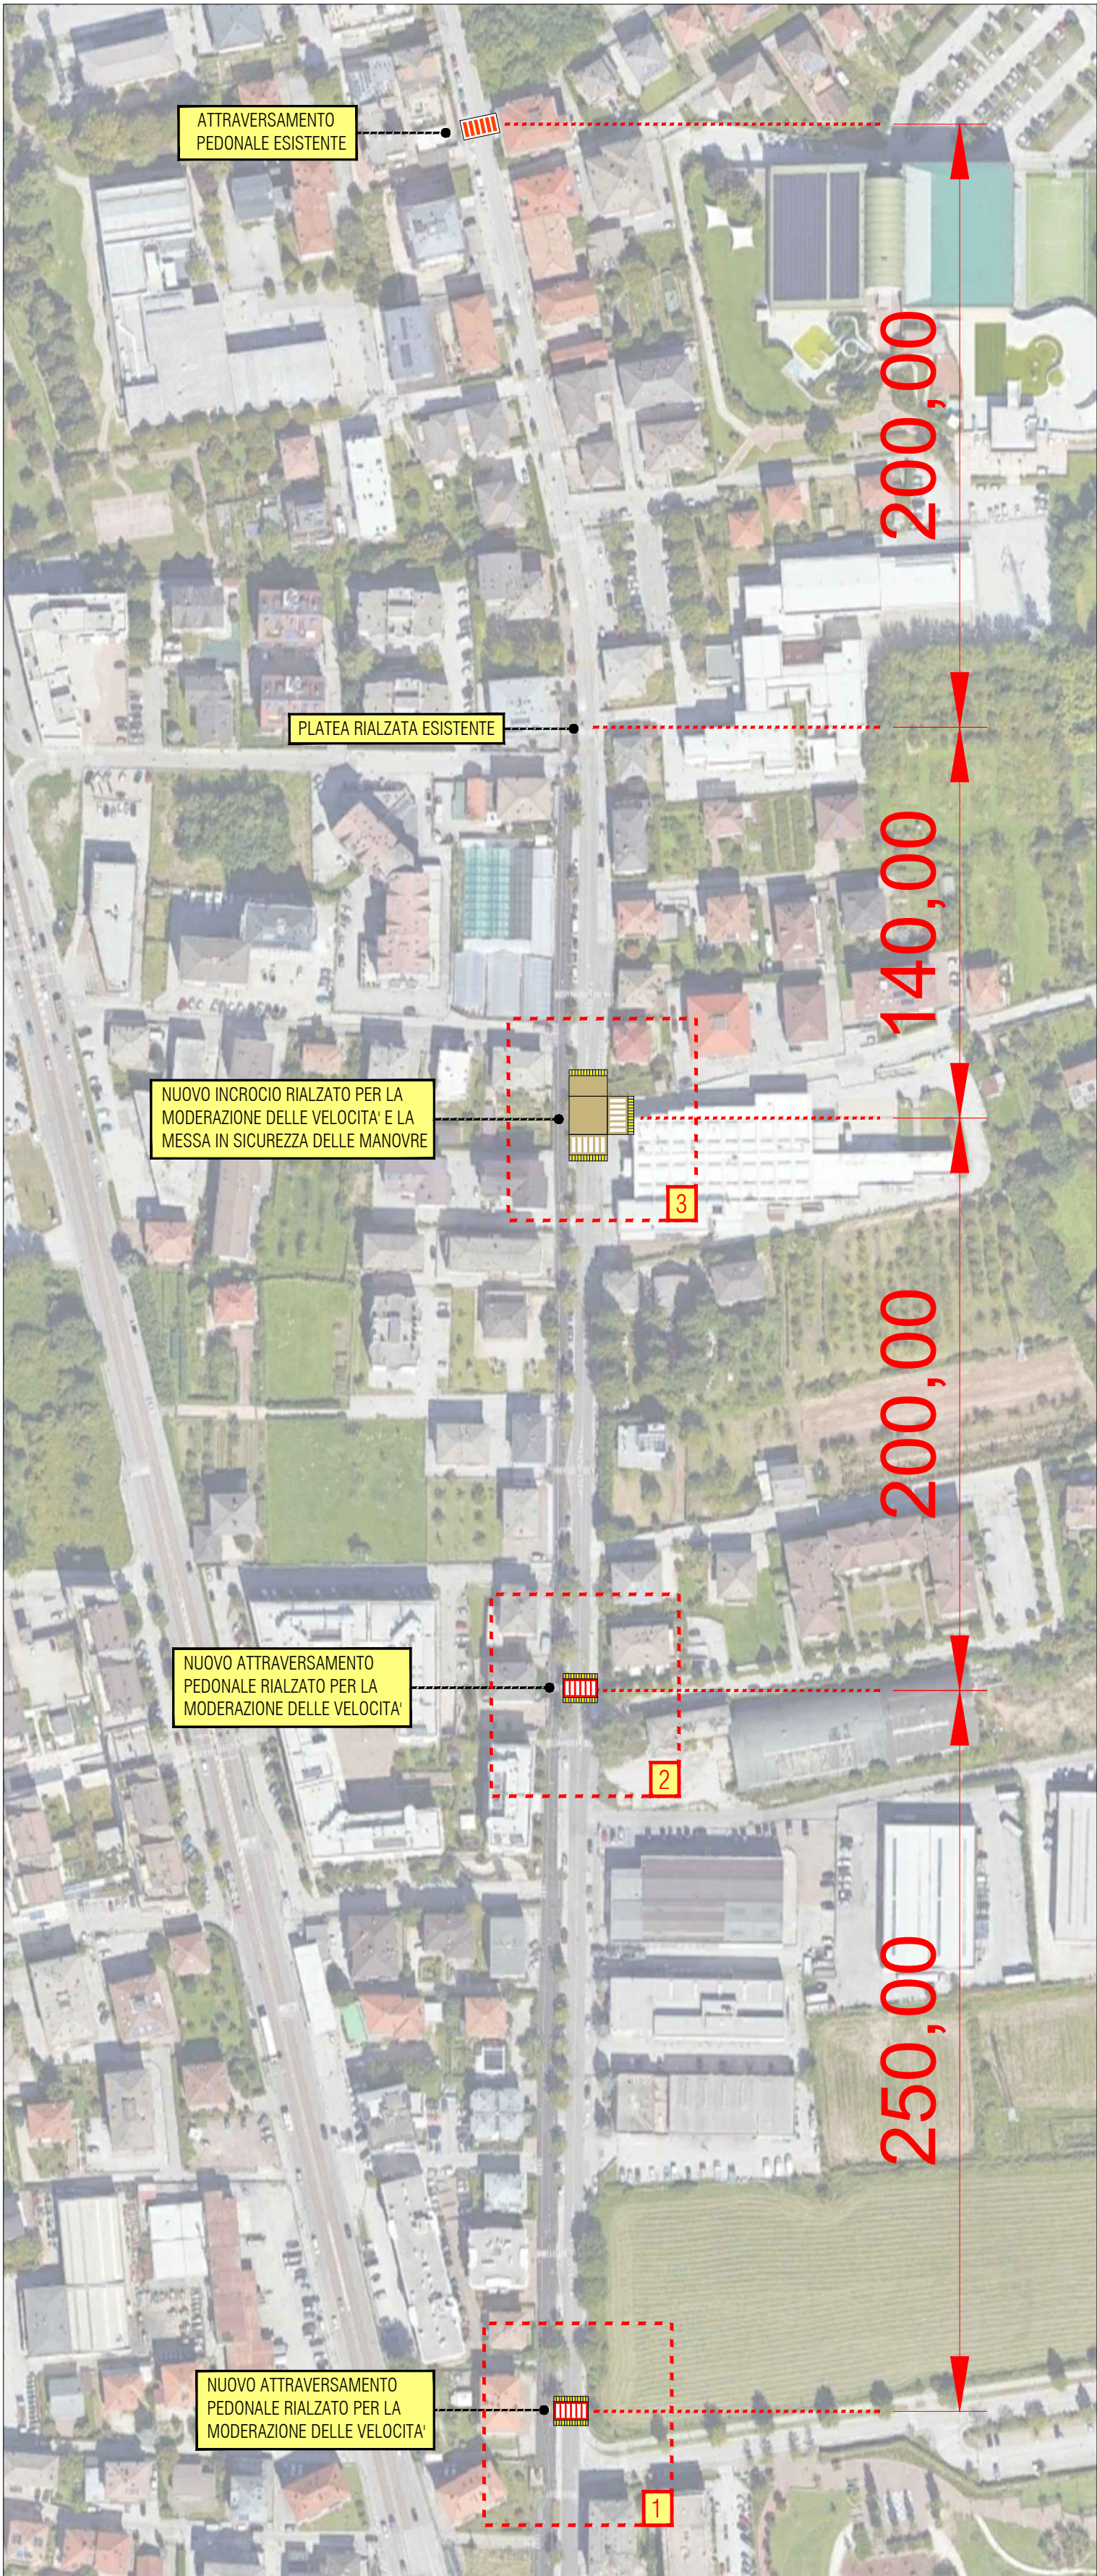


Comune di Trento

# PIANIFICAZIONE DELLA ZONA 30 DEL QUARTIERE GARDOLO fase II

|             |                                          |        |               |
|-------------|------------------------------------------|--------|---------------|
| TAV.<br>2.6 | VIA IV NOVEMBRE:<br>PROPOSTE DI PROGETTO | SCALA  | 1:500         |
|             |                                          | DATA   | febbraio 2025 |
|             |                                          | TIMBRO |               |

**Matteo Dond  Architetto**  
ord. arch. Prov. Milano n  12805  
  
Via Giuseppe Mazzini, 35 - 20032 Cormano (MI)  
telefono +39 388 888 6432  
P. IVA 03450000969  
www.matteodonde.com  
matteo.donde@gmail.com

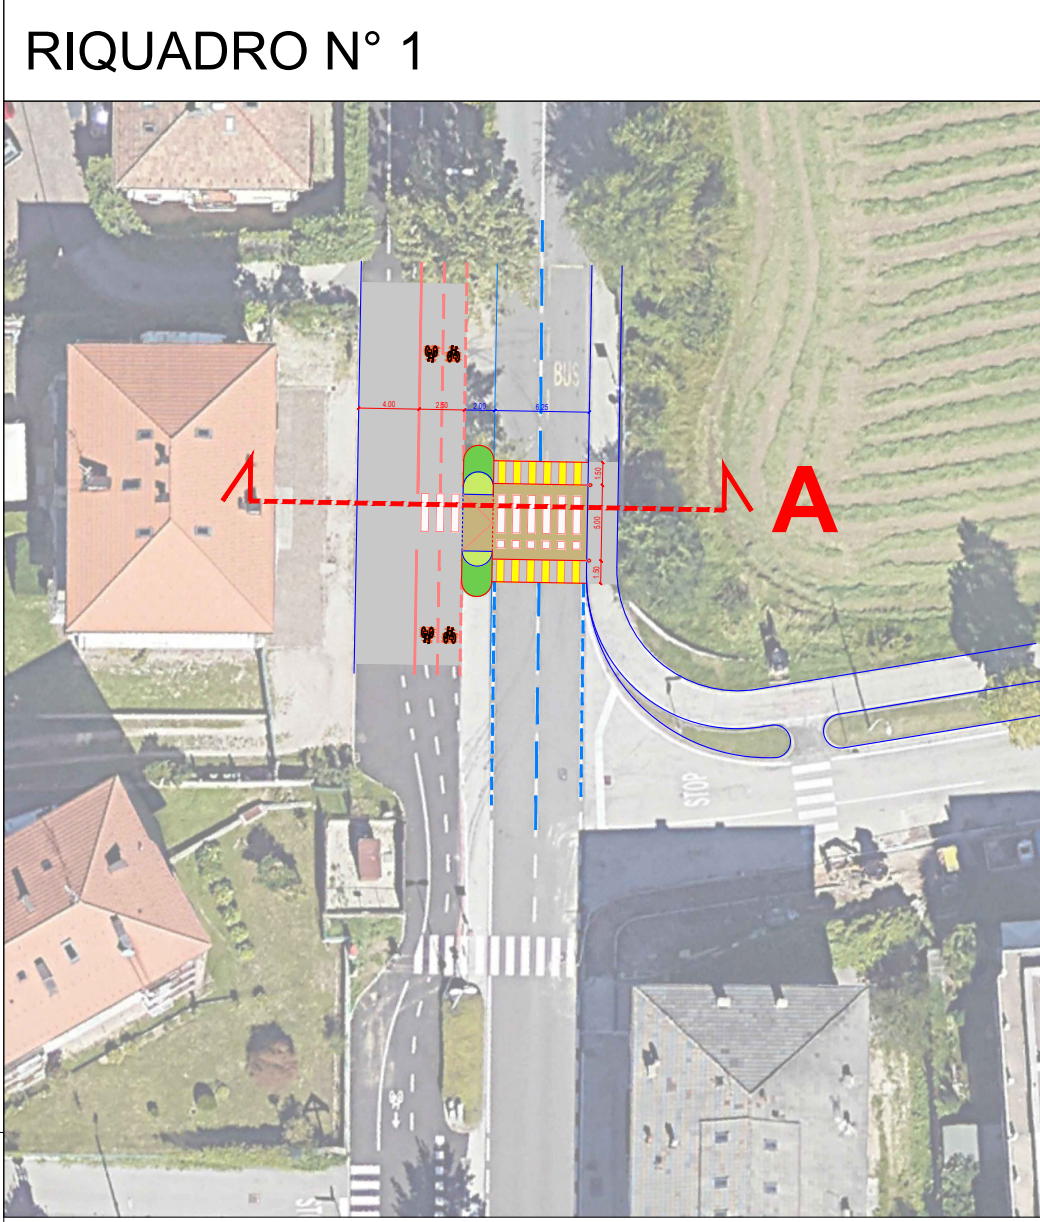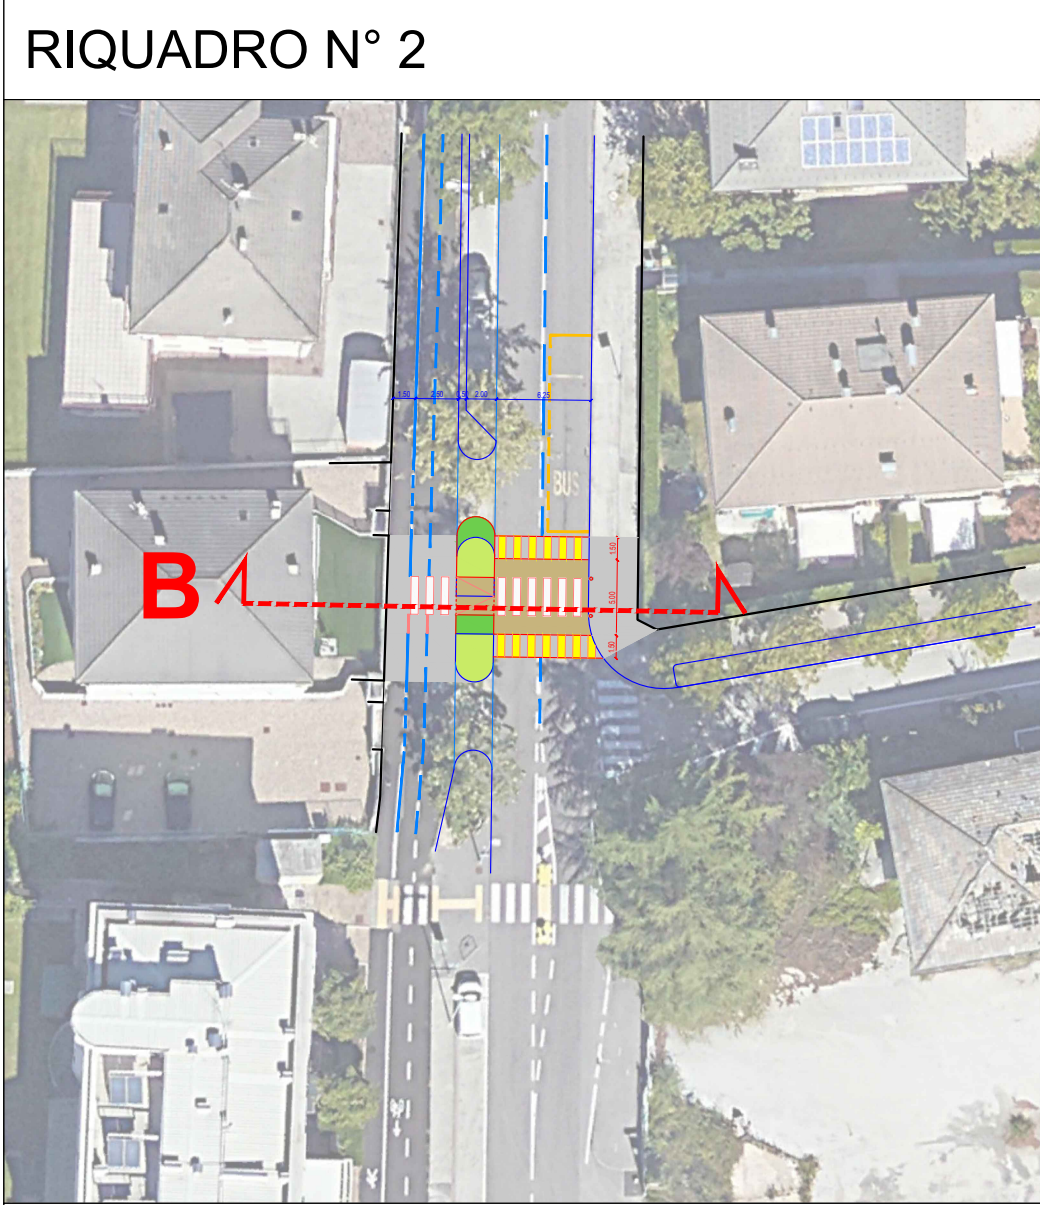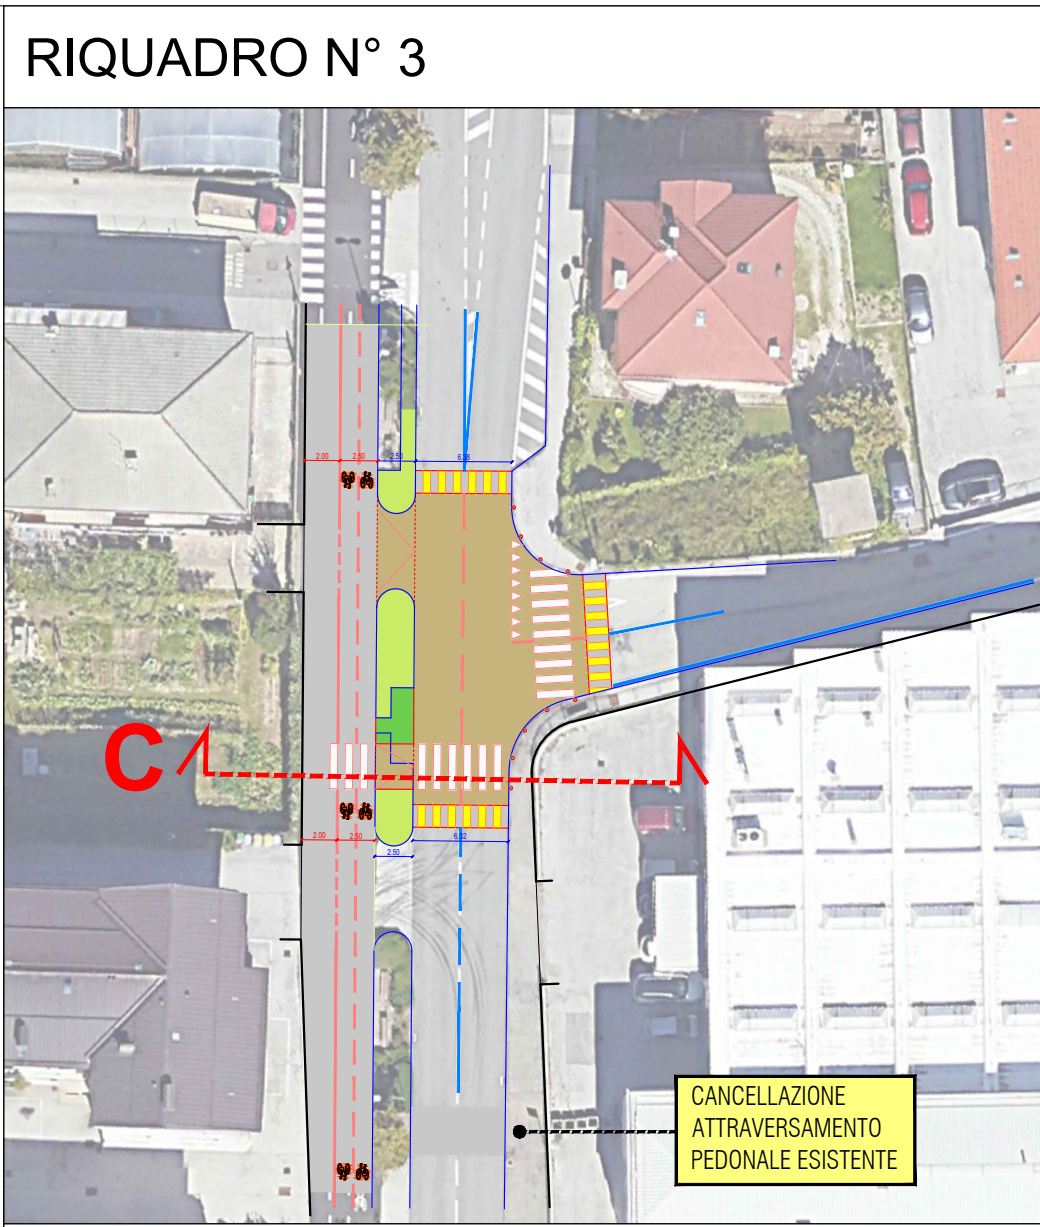

| LEGENDA |                                                |
|---------|------------------------------------------------|
|         | Cordonatura esistente                          |
|         | Segnaletica esistente                          |
|         | Cordonatura di progetto                        |
|         | Segnaletica di progetto                        |
|         | Dissuasore di progetto                         |
|         | Area a verde esistente                         |
|         | Area a verde di progetto                       |
|         | Nuovo tappetino d'asfalto                      |
|         | Platea rialzata in asfalto stampato e colorato |
|         | Rampa platea rialzata                          |
|         | Pittogramma in termoplastico di progetto       |

