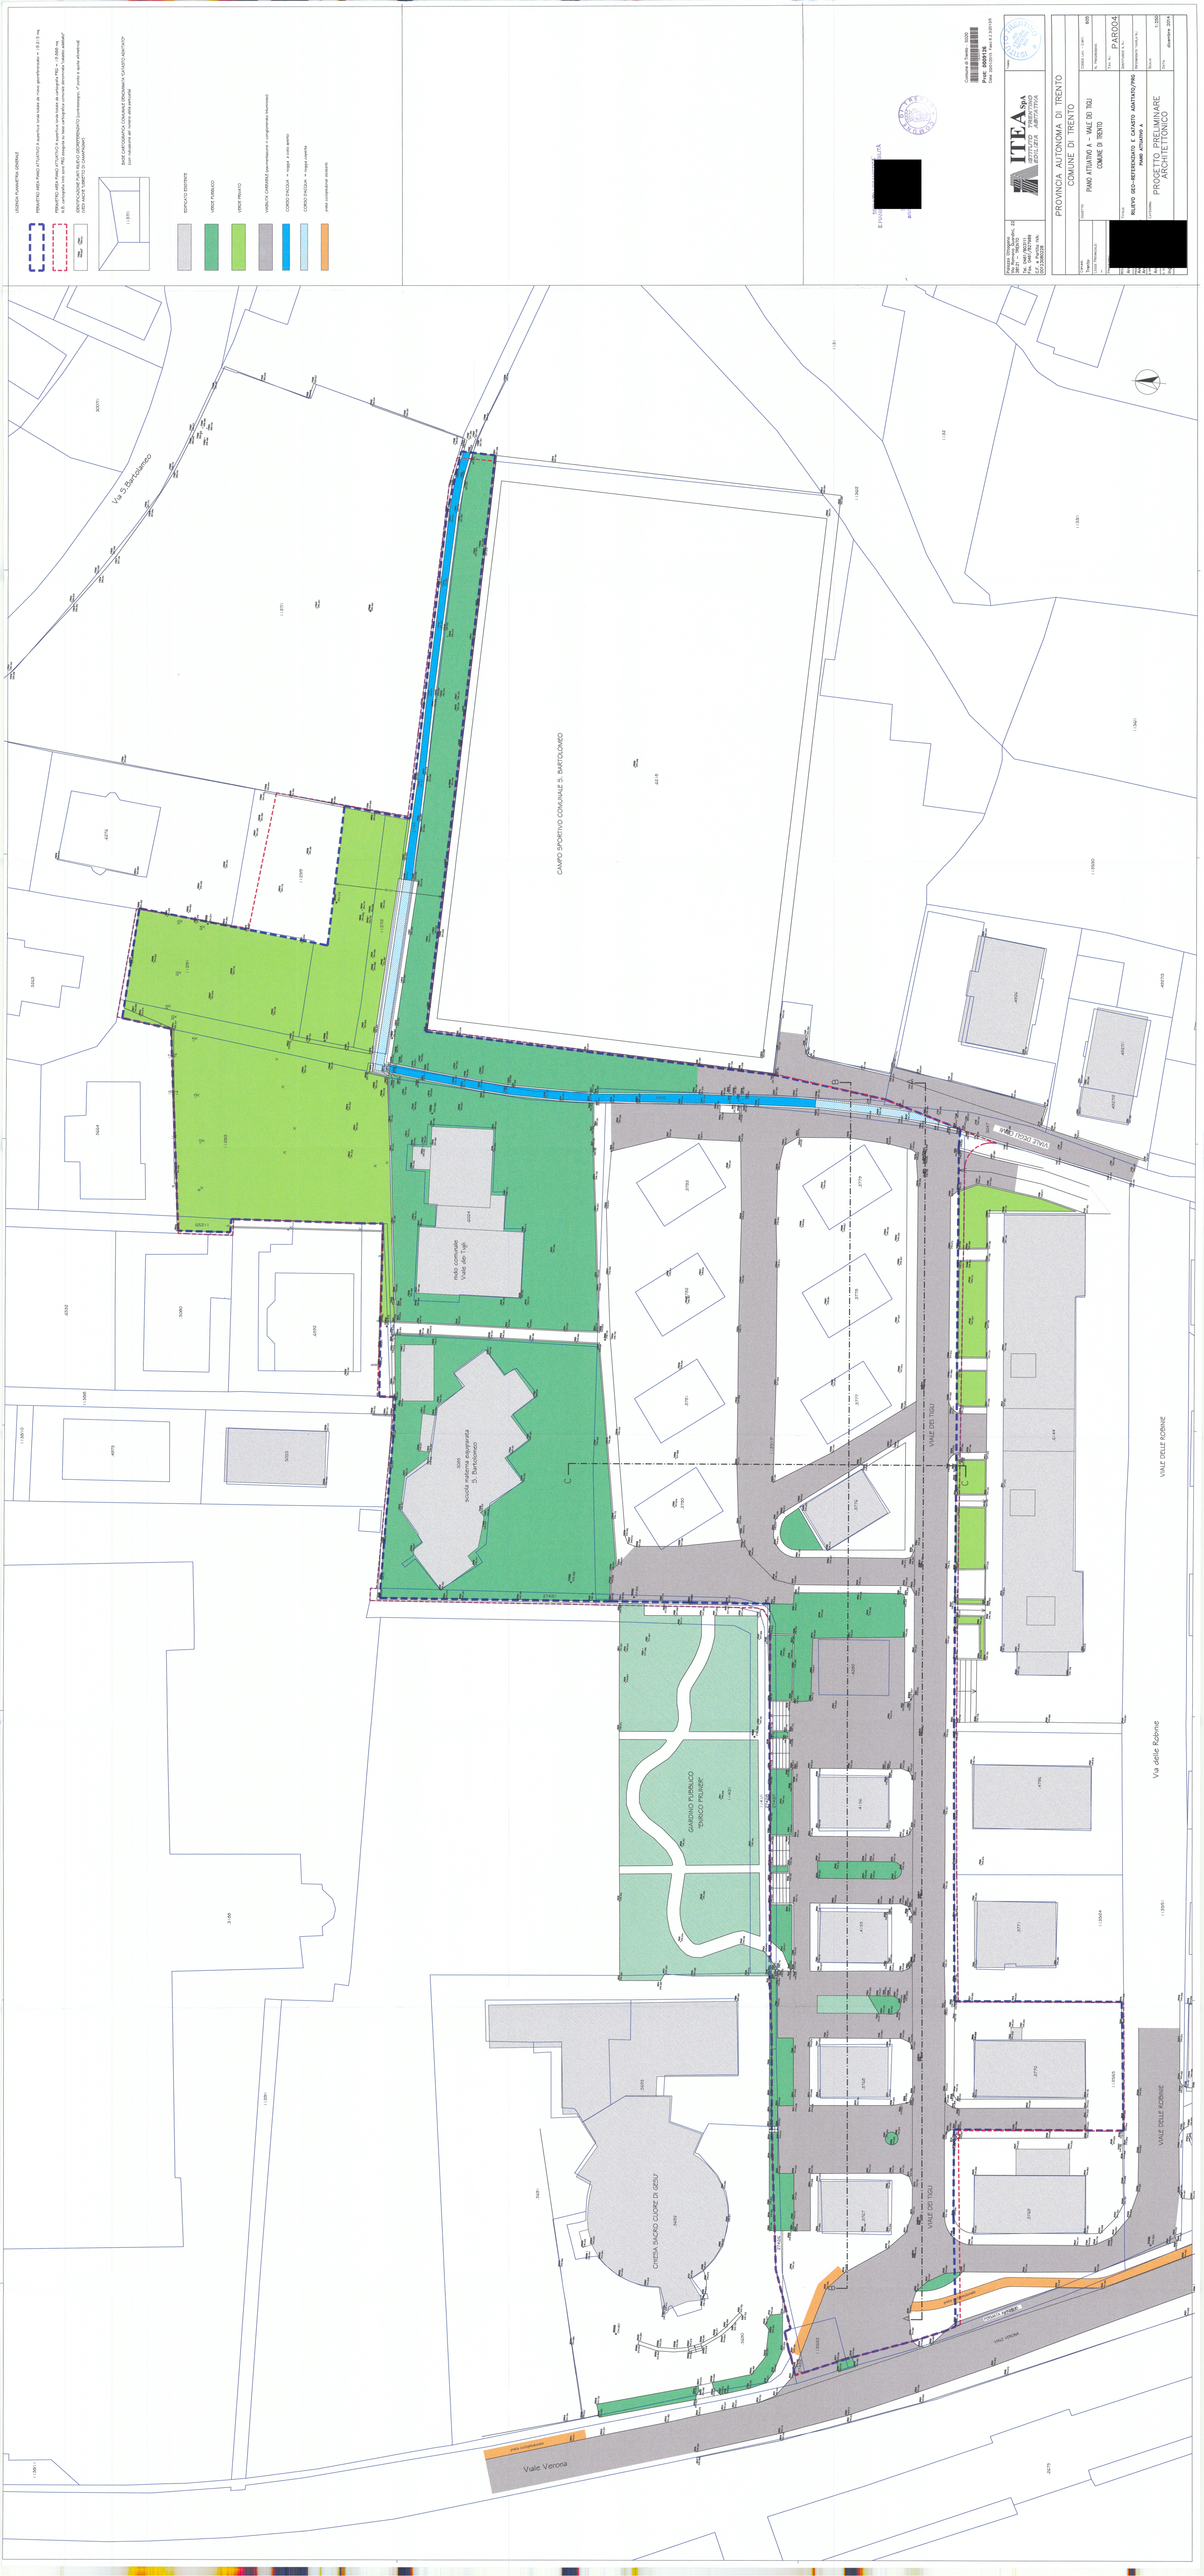

Via S. Bartolameo
3007/1
1137/1
6276
5263
5664
1129/1
1129/3
1129/9
1137/2
1125/5
2743
6532
5080
6592
1138/8
1138/10
4975
5033
3188
1139/1
1138/11
CAMPO SPORTIVO COMUNALE S. BARTOLOMEO
6218
1131
1132
1136/2
1133/1
1136/1
1135/30
4926
4927/1
4927/2
4927/3
6024
nido comunale
Viale dei Tigli
5085
scuola materna equiparata
S. Bartolomeo
2742/1
3047
VIALE DEGLI OLMI
3783
3782
3781
3780
3779
3778
3777
3776
1135/19
VIALE DEI TIGLI
6144
VIALE DELLE ROBINIE
Via delle Robinie
4796
3771
3770
3769
1135/65
1135/24
1135/51
GIARDINO PUBBLICO
"ENRICO PRUNER"
1140/1
1141/1
2742/6
2742/7
4280
4156
4155
3768
3767
5693
CHIESA SACRO CUORE DI GESU'
5692
5690
5691
1135/22
pista ciclopedonale
FERMATA AUTOBUS
VIALE VERONA
Viale Verona
2675
A
B
C
20.00

LEGENDA PLANIMETRIA GENERALE

- 🟦 PERIMETRO AREA PIANO ATTUATIVO A superficie lorda totale da rilievo georeferenziato = 19.215 mq
- 🟥 PERIMETRO AREA PIANO ATTUATIVO A superficie lorda totale da cartografia PRG = 19.888 mq
  N.B. cartografia limiti zone PRG eseguita su base cartografica comunale denominata "catasto adattato"
- 17022 258.500 · 17027 258.471 IDENTIFICAZIONE PUNTI RILIEVO GEOREFERENZIATO [contrassegno, n° punto e quota altimetrica] (VEDI ANCHE "LIBRETTO DI CAMAPAGNA")
- 1137/1 BASE CARTOGRAFICA COMUNALE DENOMINATA "CATASTO ADATTATO" (con indicazione del numero della particella)
- ▨ EDIFICATO ESISTENTE
- 🟩 VERDE PUBBLICO
- 🟩 VERDE PRIVATO
- ⬜ VIABILITA' CARRABILE (pavimentazione in conglomerato bituminoso)
- 🟦 CORSO D'ACQUA = roggia a cielo aperto
- ▨ CORSO D'ACQUA = roggia coperta
- 🟧 piste ciclopedonali esistenti

[redacted]

Comune di Trento - S020
**Prot: 0009126**
Data: 20/01/2015 Fasc: 6.2.3/2013/5

Palazzo Ottagono
Via Romano Guardini, 22
38121 – TRENTO
Tel. 0461/803111
Fax. 0461/827989
C.F. e Partita IVA:
00123080228

**ITEA SpA**
ISTITUTO TRENTINO EDILIZIA ABITATIVA

Timbro: ISTITUTO TRENTINO PER L'EDILIZIA ABITATIVA SPA

PROVINCIA AUTONOMA DI TRENTO
COMUNE DI TRENTO

| | | |
|---|---|---|
| Comune: Trento | Oggetto: PIANO ATTUATIVO A – VIALE DEI TIGLI<br>COMUNE DI TRENTO | Codice lav. - cant. 605 |
| Legge provinciale: – | | N. progressivo: |
| Programma: [redacted] | | Tav. n.: PAR004 |
| | Titolo: RILIEVO GEO-REFERENZIATO E CATASTO ADATTATO/PRG<br>PIANO ATTUATIVO A | Sostituisce il n.: |
| | | Riferimento tavola n.: |
| | Categoria: PROGETTO PRELIMINARE ARCHITETTONICO | Scala: 1:250 |
| | | Data: dicembre 2014 |