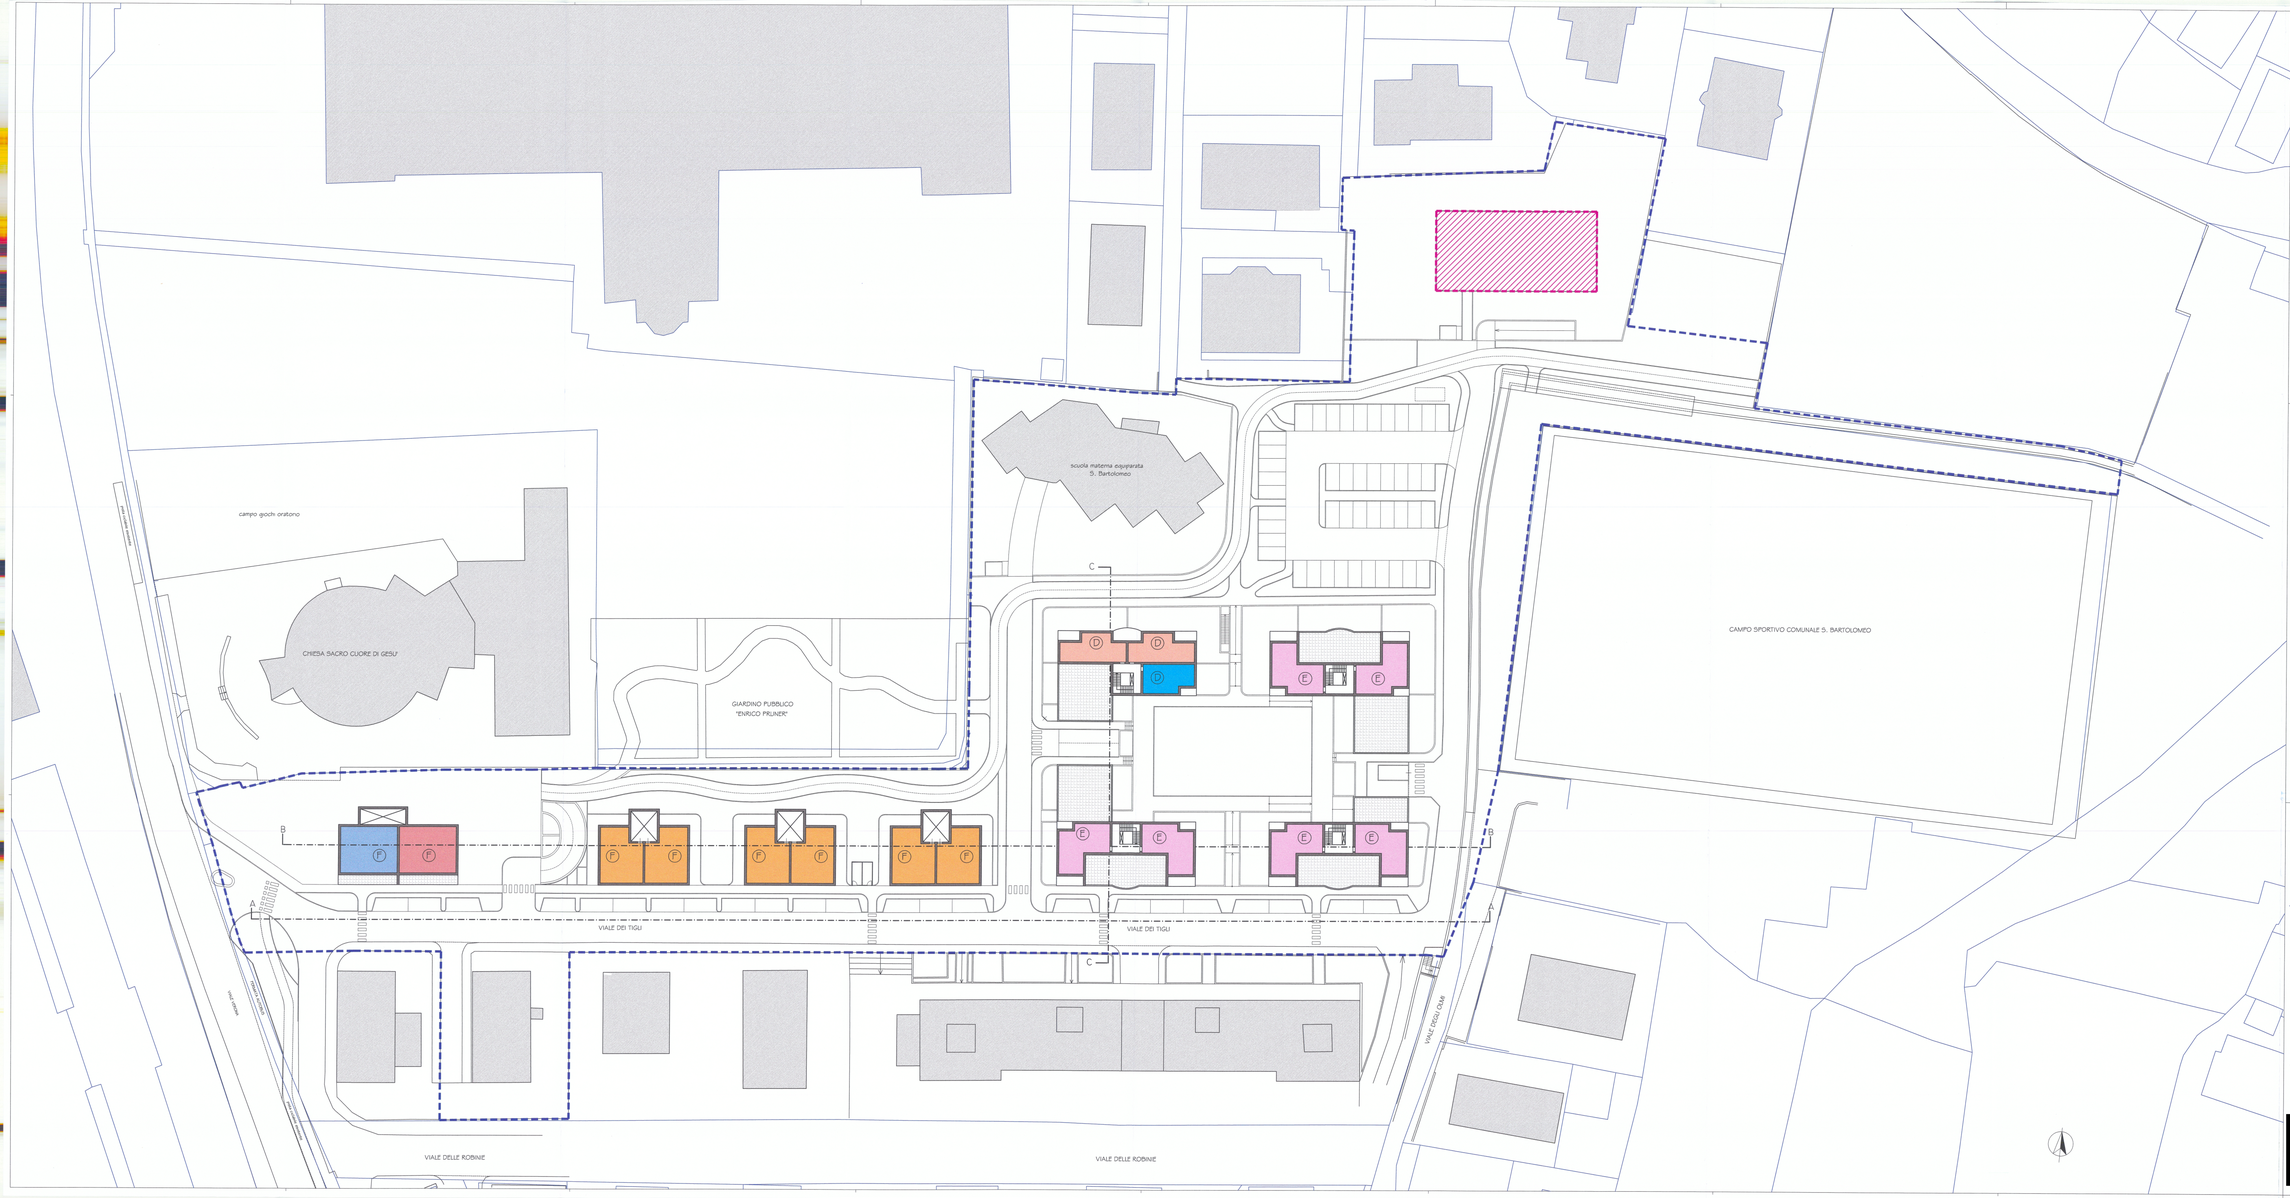

LEGENDA PLANIMETRIA GENERALE

PERIMETRO AREA PIANO ATTUATIVO A superficie lorda totale = 19.213 mq
DA RILIEVO GEORIFERIMENTATO

EDIFICATO ESISTENTE

INGOMBRO PLANIMETRICO NUOVO EDIFICIO SCOLASTICO

MAPPA "CATASTO ADATTATO"

LEGENDA TIPOLOGIA ALLOGGI

	TIPOLOGIA	n° stanze	n° componenti	
D	ALLOGGIO TIPO D	1	1-2	
D	ALLOGGIO TIPO D	1	1-2	
E	ALLOGGIO TIPO E	2	3	
F	ALLOGGIO TIPO F	2	4	
F	ALLOGGIO TIPO F	2	4	
F	ALLOGGIO TIPO F	2	4	

terrazze pertinenziali agli alloggi

[redacted]

"PISTA" MOBILITÀ

Comune di Trento - 0030
Prot: 0009126
Data: 29/01/2019 Pass 6.2.3/31/15

Palazzo Ottogono
Via Romano Guardini, 22
38121 – TRENTO
Tel. 0461/360311
Fax. 0461/367999
e-mail: info@itea.tn.it
C.F./P.I. 00124000228

ITEA SpA
ISTITUTO EDILIZIA ABITATIVA

PROVINCIA AUTONOMA DI TRENTO
COMUNE DI TRENTO

Cliente: Trento Legale Rappresentante: Progettista:	Oggetto: PIANO ATTUATIVO A – VIALE DEI TIGLI COMUNE DI TRENTO	Codice Loc. / Cat.: 605 N. Progressivo: Tav. N.: PAR01
[redacted]	Titolo: PLANIMETRIA GENERALE IV° PIANO PIANO ATTUATIVO A	Sostituisce il N.: Sostituito dal N.:
	Fase: PROGETTO PRELIMINARE ARCHITETTONICO	Scala: 1:250 Data: dicembre 2014