COMUNE DI TRENTO

PRG

VARIANTE 2004

NORME DI ATTUAZIONE

ALLEGATO N. 4.2
parte A VARIANTE 2001
parte B VARIANTE 2004

Dati quantitativi e prescrizioni urbanistiche
riguardanti le aree dello Studio Quadro 2

GRUPPO B+B+M+Z
prof. Joan BUSQUETS & BAU S.L.

1a adozione: deliberazione del Consiglio comunale n. 111 del 14 ottobre 2004
Adozione definitiva: deliberazione del Consiglio comunale n. 130 del 24 novembre 2006
Approvazione: deliberazione della Giunta provinciale n. 200 del 1 febbraio 2008

INDICE

parte A VARIANTE 2001:

Stazioni
Scalo Filzi
Centochiavi
Canova di Gardolo

parte B VARIANTE 2004:

Cadine
Viale dei Tigli
Via Fermi-area ex Lenzi
Trento Frutta
Madonna Bianca

parte A VARIANTE 2001

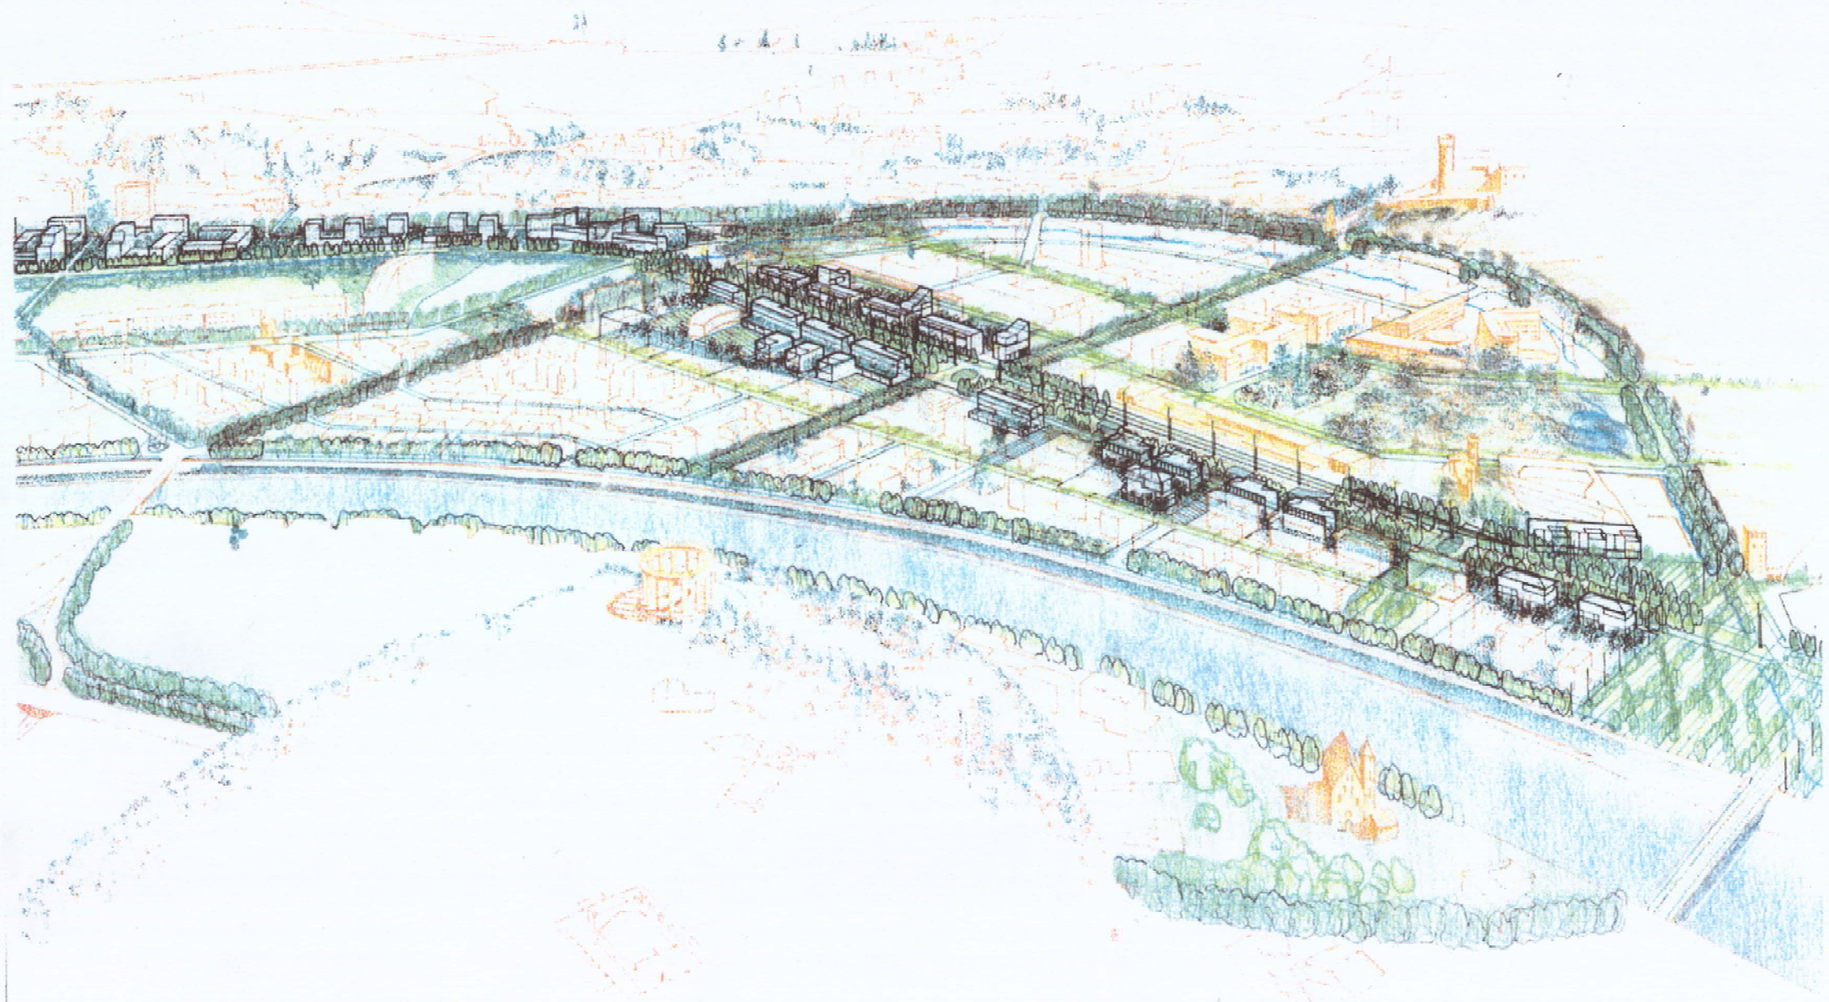

Progetto Speciale
2.1 “Stazioni”

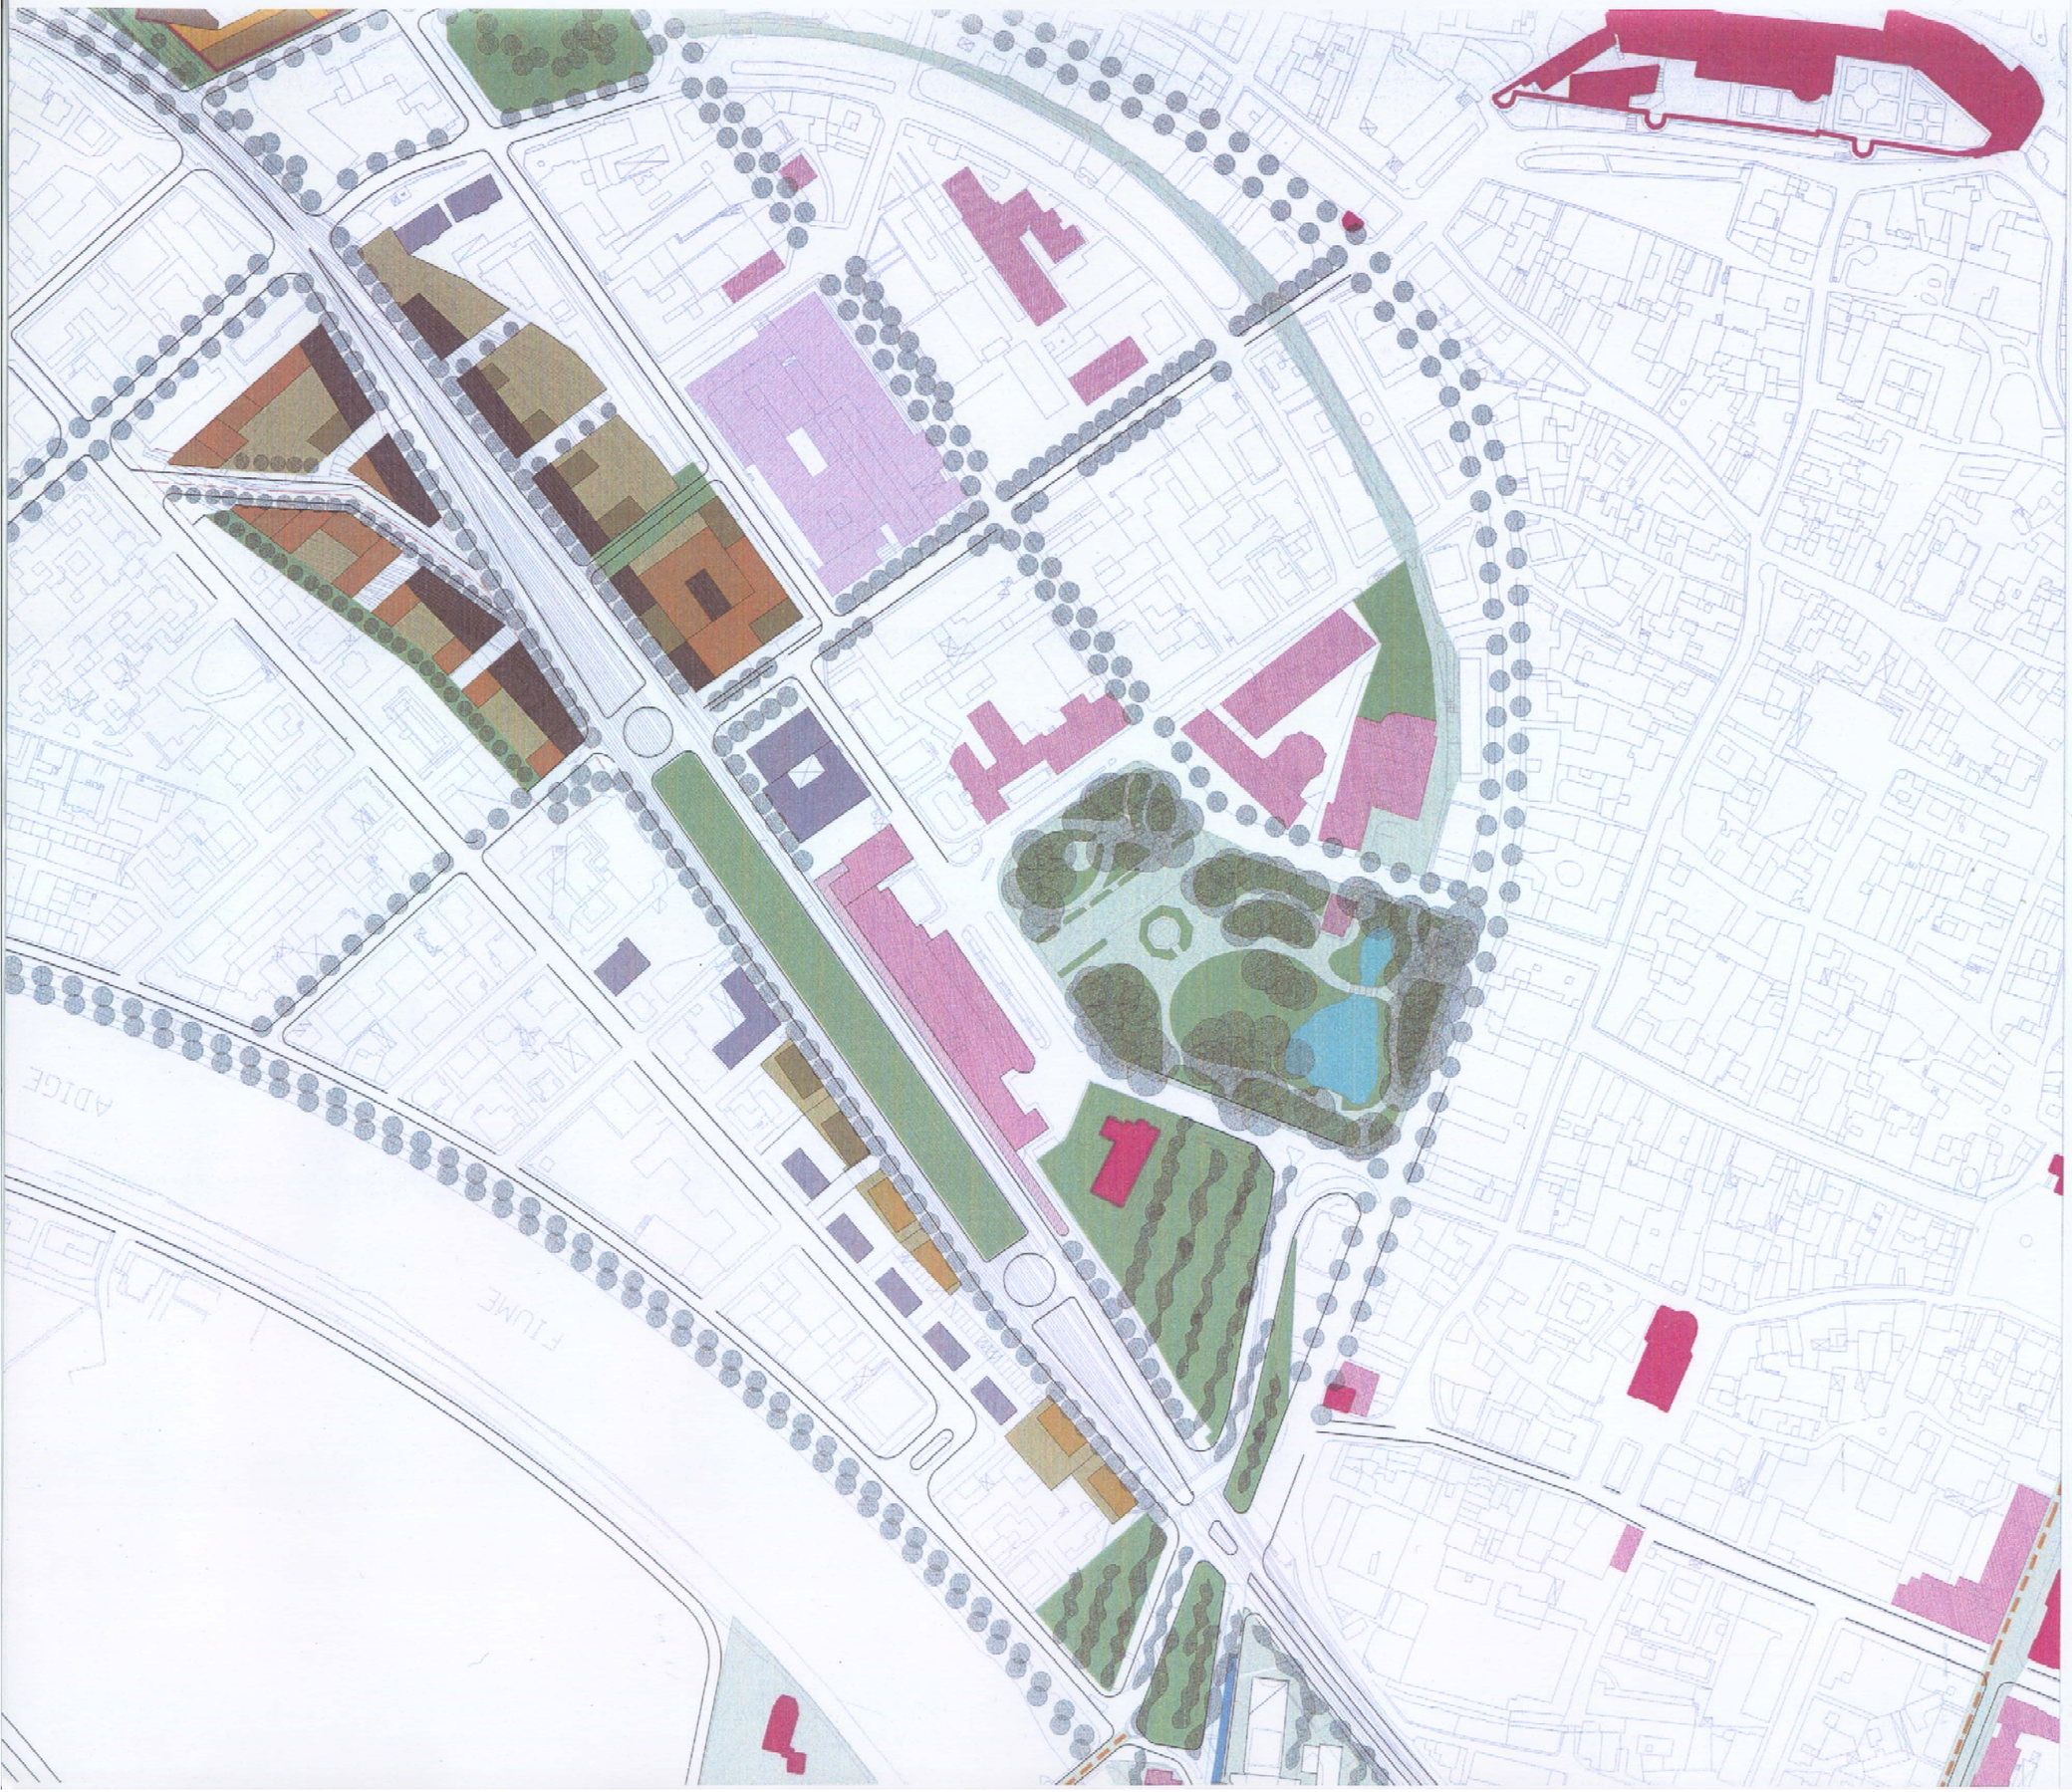

COMUNE DI TRENTO

PIANO QUADRO N°2

2.1 "Stazioni"

Proposta

prof. Joan BUSQUETS & BAU S.L.

021021

N 0 50 100

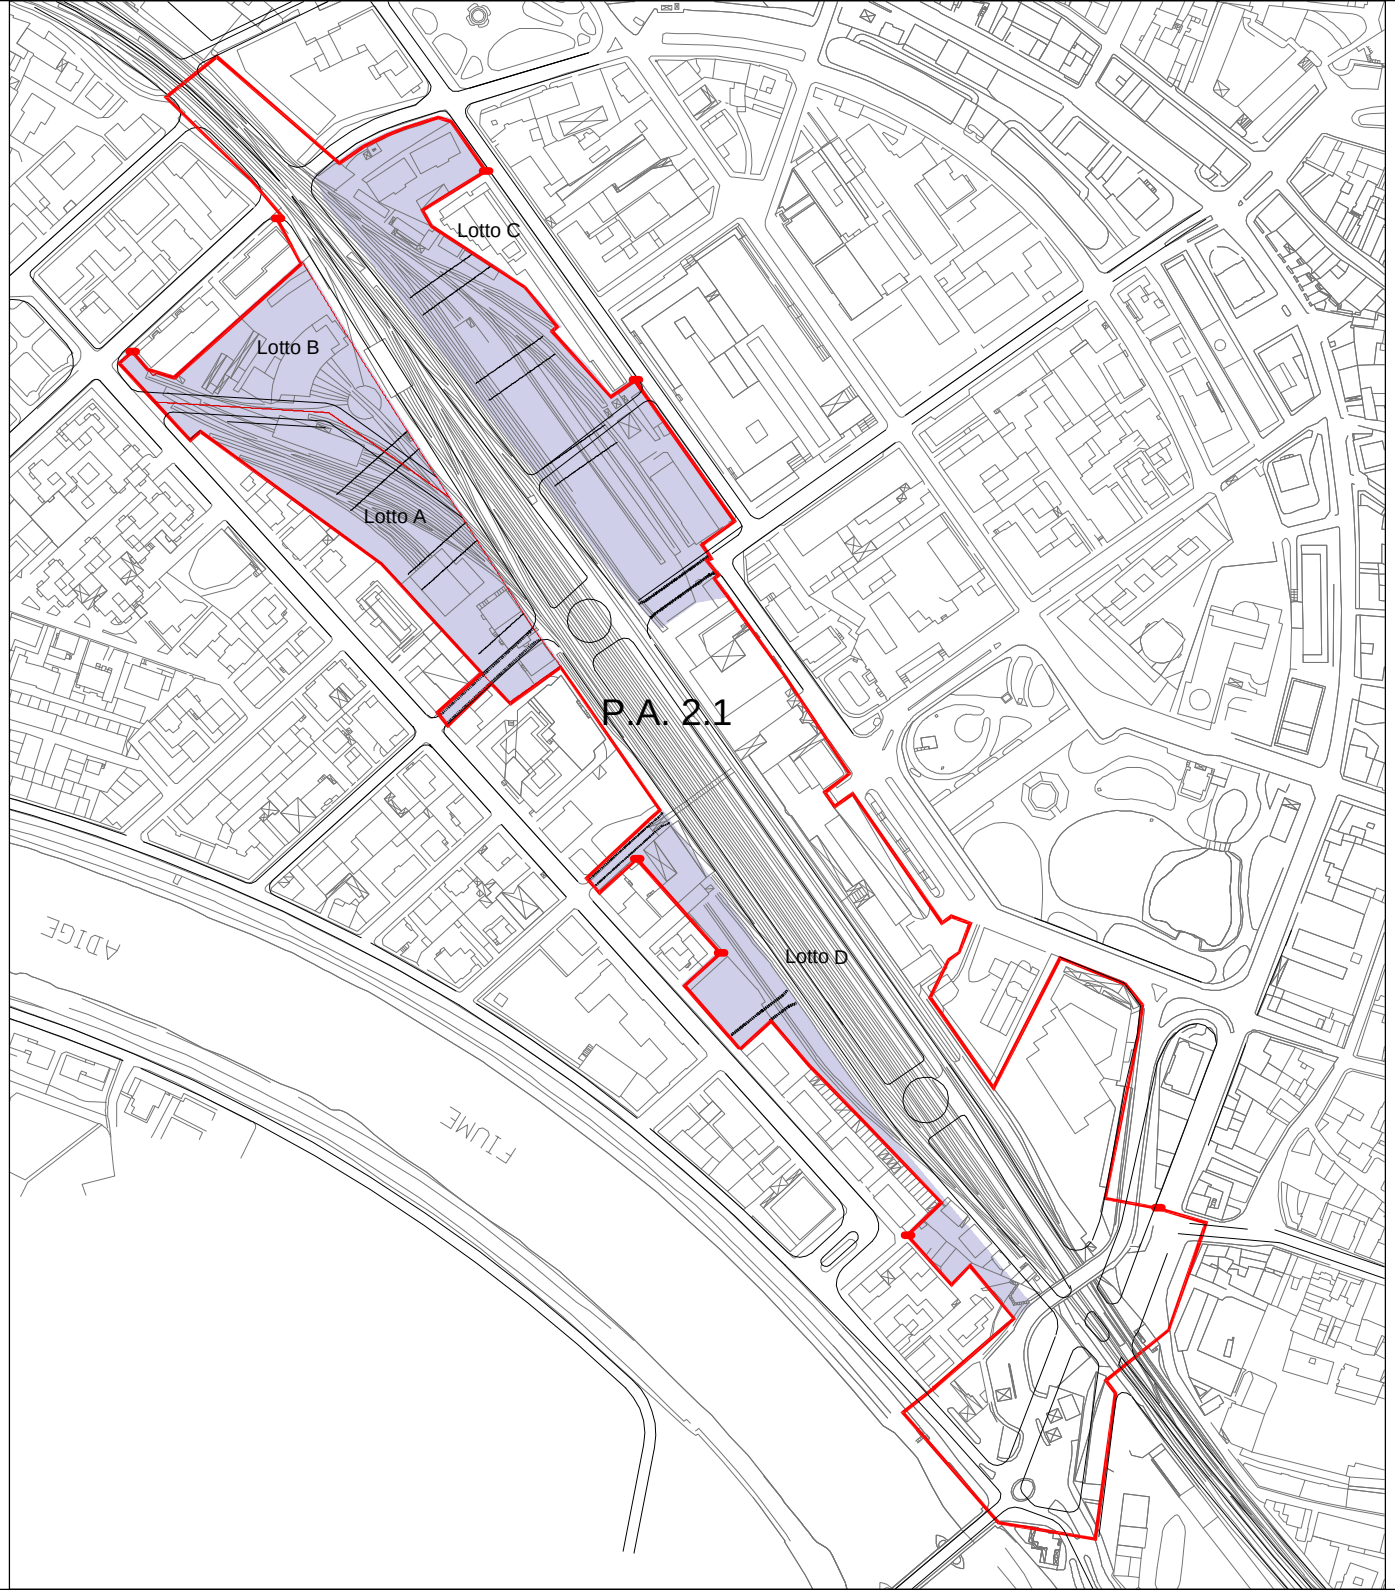

PARAMETRI EDIFICATORI

PIANI ATTUATIVI	SUPERFICIE TERRITORIALE (m2)	VOLUME MASSIMO COSTRUIBILE (m3)	ALTEZZA MASSIMA (mt)	RAPPORTO DI COPERTURA MASSIMO (Sc/St) %	AREE DA CEDERE AL COMUNE PER SERVIZI PUBBLICI (Ss) m2
2.1.a	**10918**	**36000**	**16,5**	**37%**	**4130**
2.1.b	**7120**	**23500**	**16,5**	**41%**	**684**
2.1.a-b	**18038**	**59500**	**16,5**	**39%**	**4814**
2.1.c	**19825**	**65000**	**16,5**	**34%**	**3868**
2.1.d	**6258**	**11500**	**13,5**	**28%**	**350**

COMUNE DI TRENTO

PIANO QUADRO Nº 2

2.1 "Stazioni"

Piani Attuativi

prof. Joan BUSQUETS & BAU.S.L.

021021

N

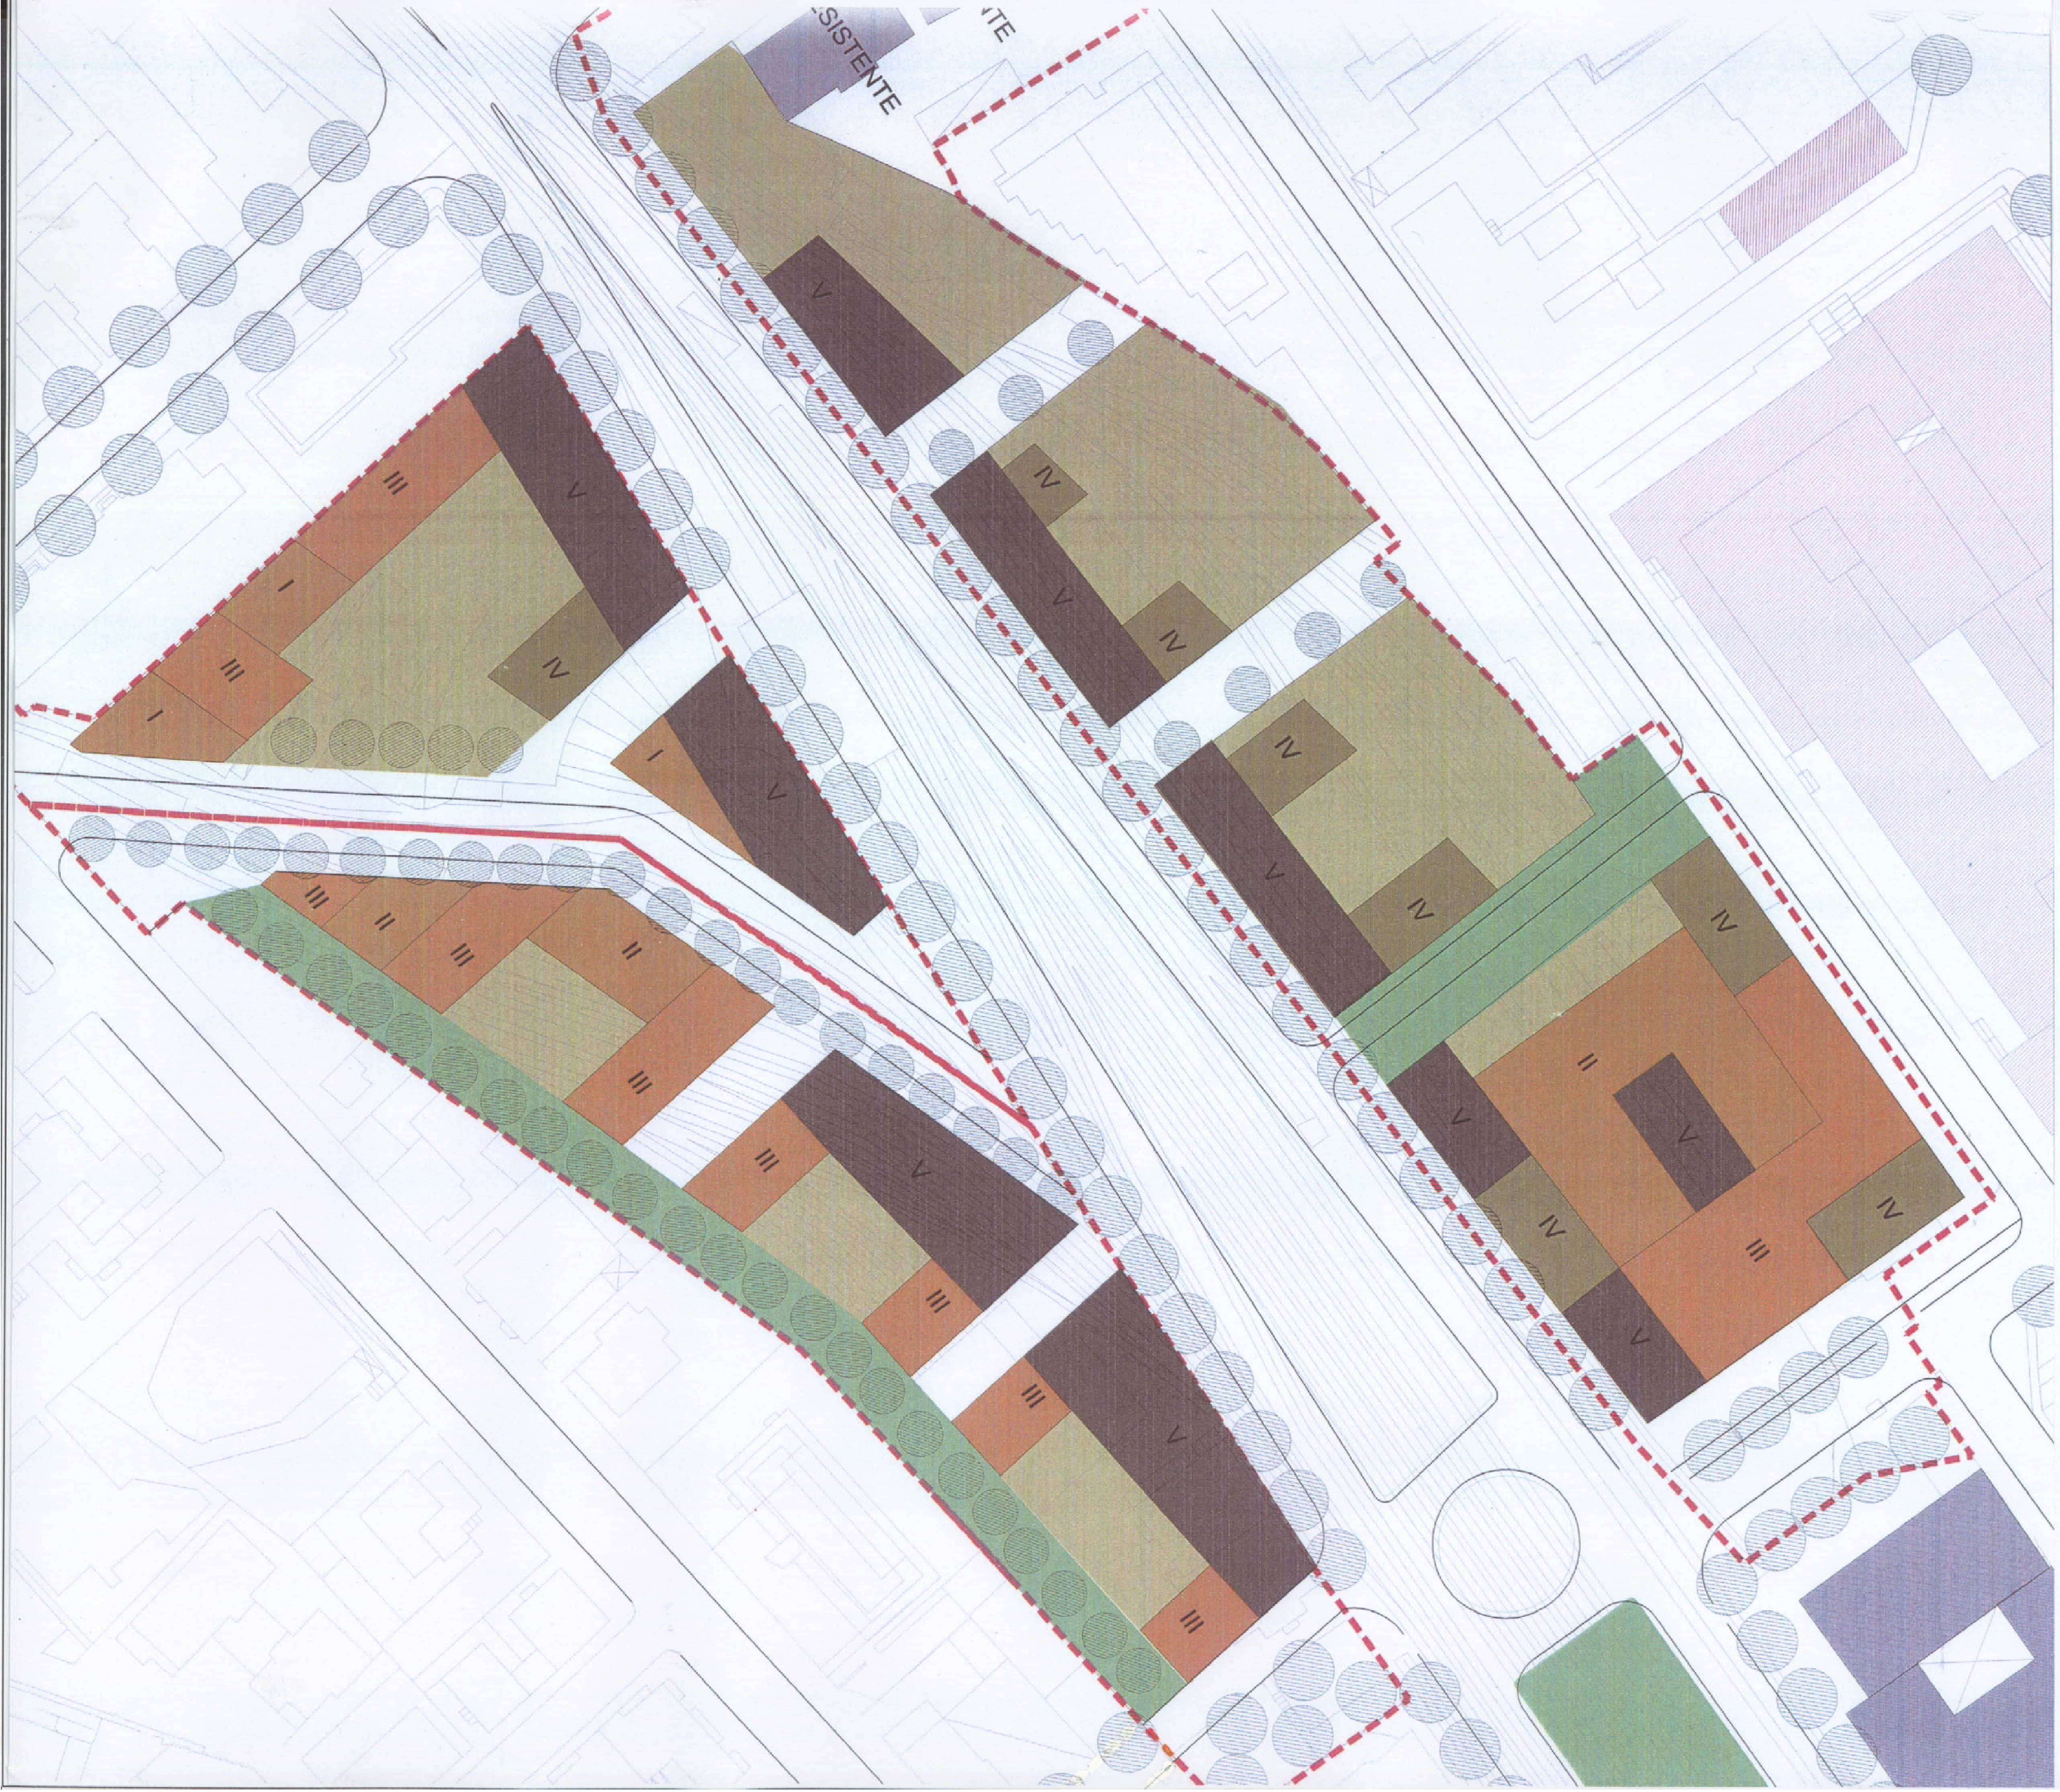

COMUNE DI TRENTO

PIANO QUADRO N°2

2.1 "Stazioni"
Lotti a, b e c
Proposta

prof. Joan BUSQUETS & BAU S.L.
021021

N 0 5 15 30

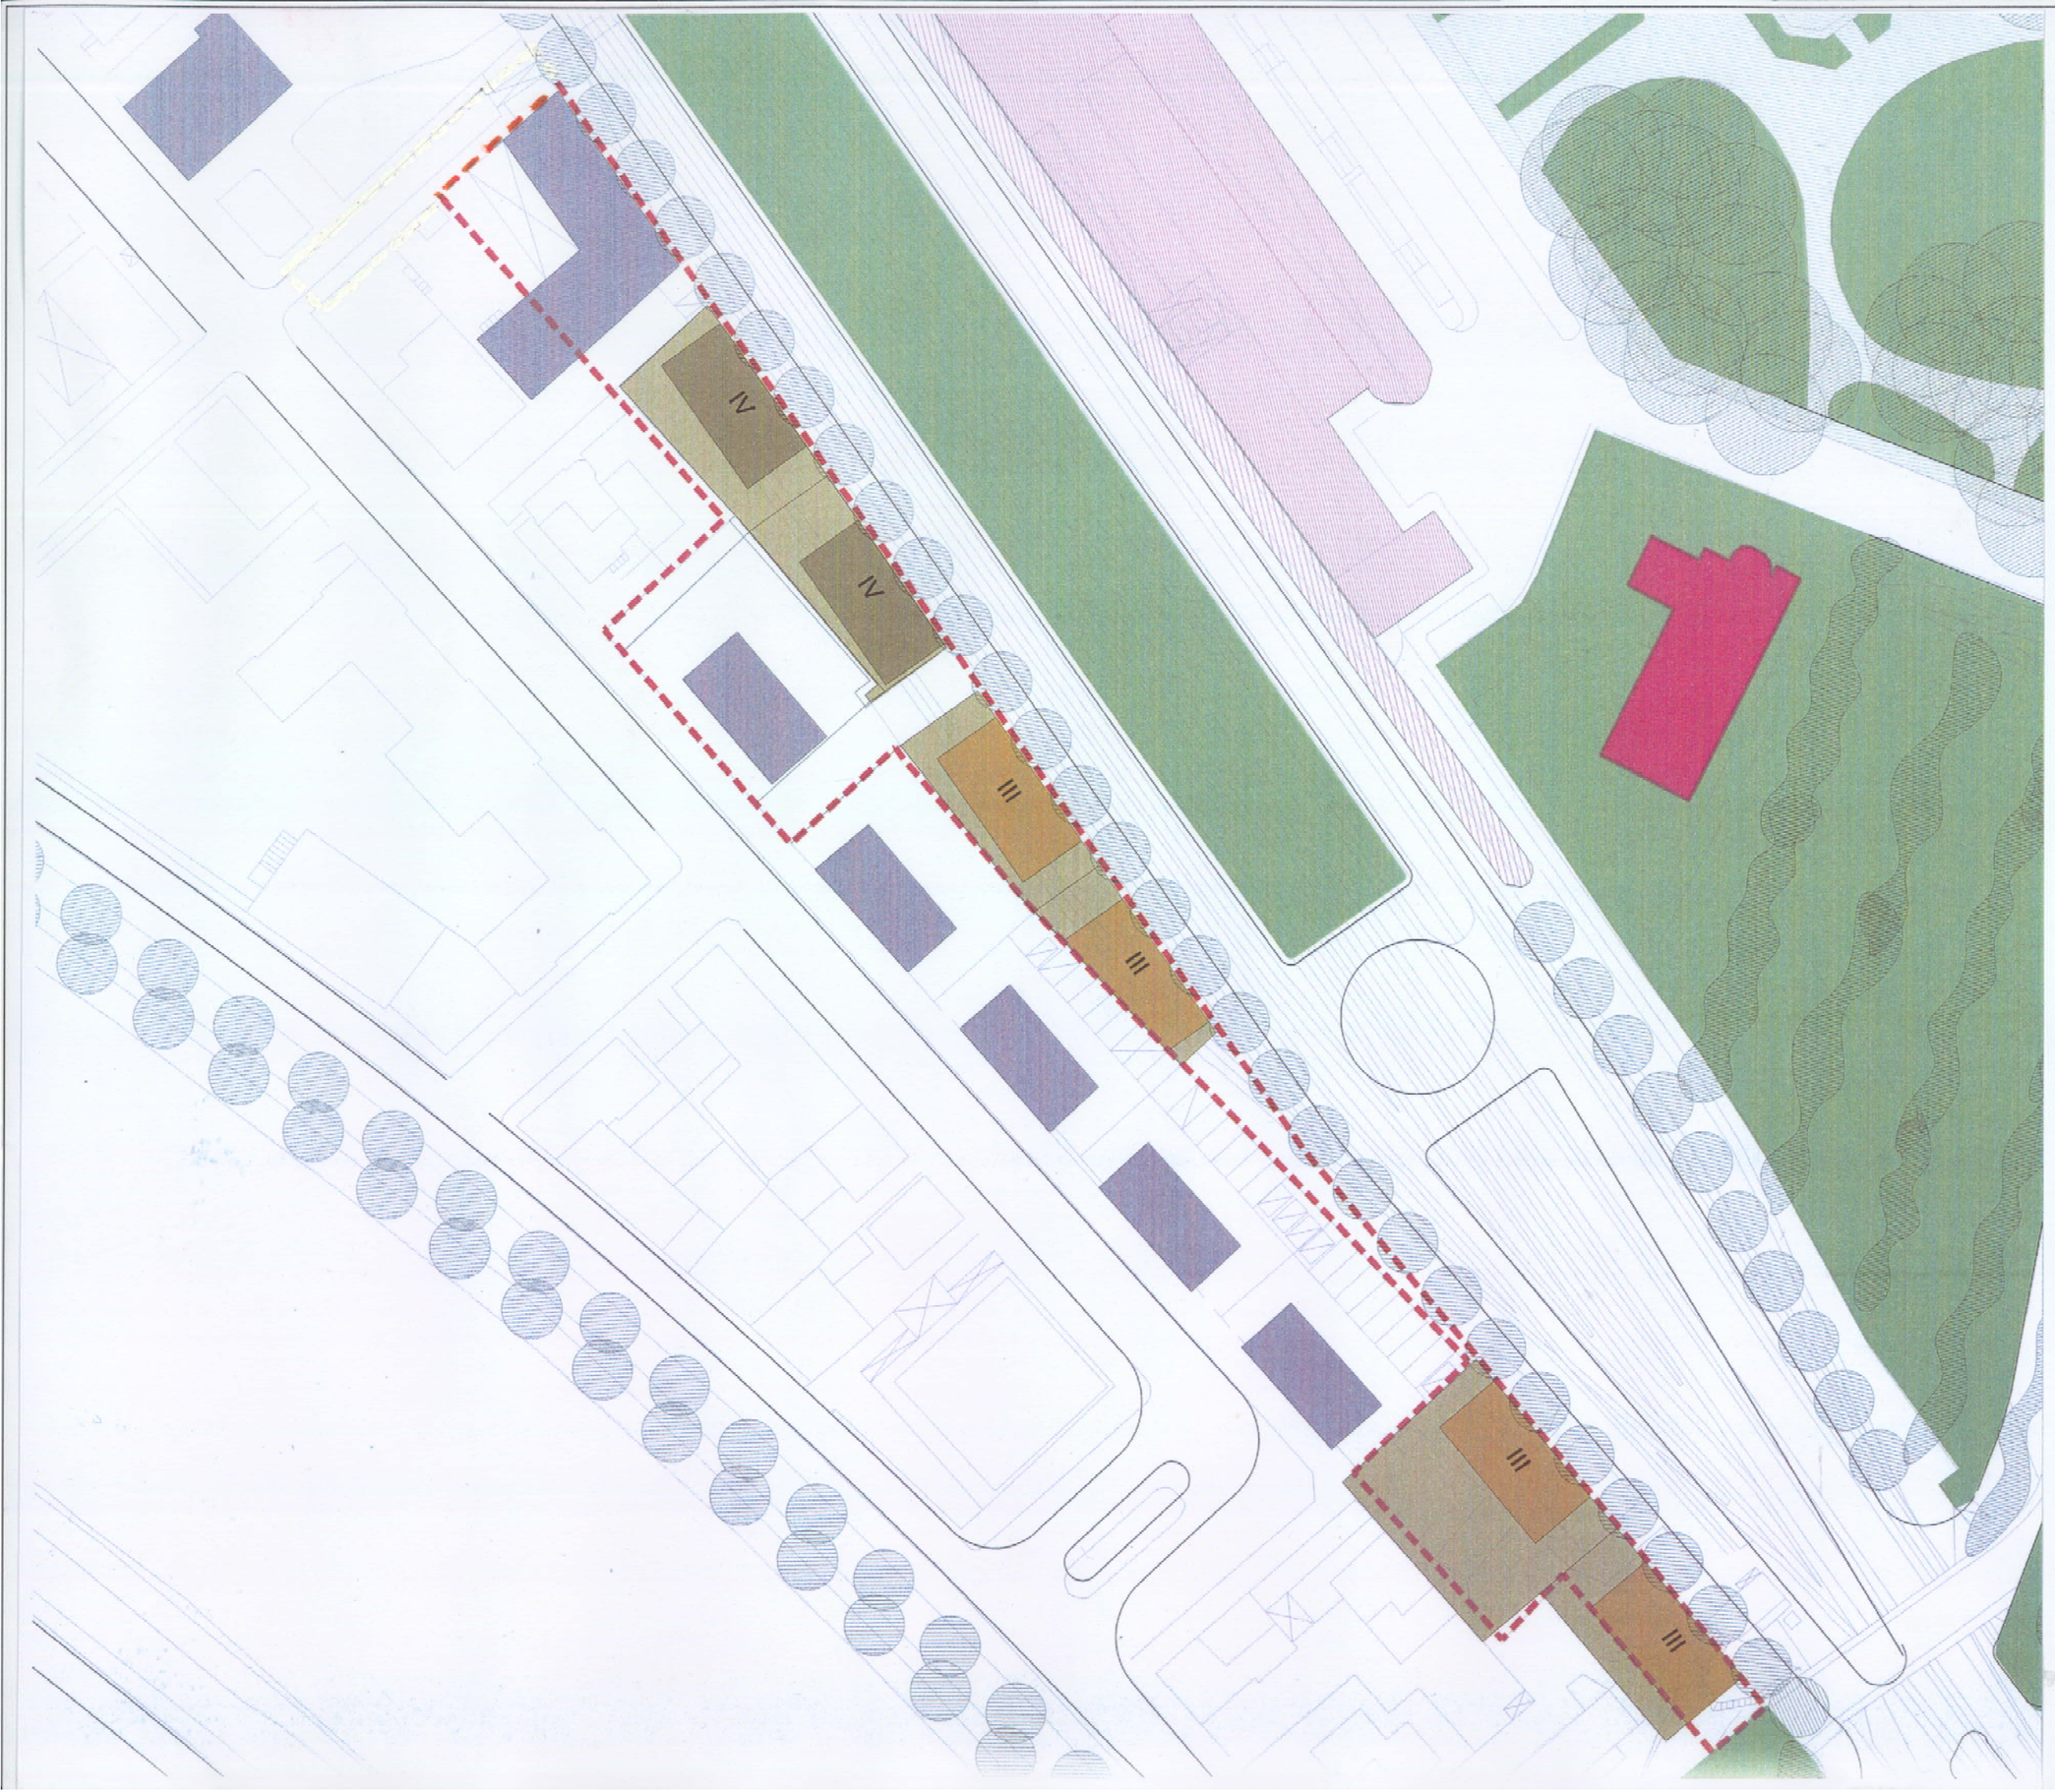

COMUNE DI TRENTO

PIANO QUADRO N°2

2.1 "Stazioni"
Lotto d
Proposta

prof. Joan BUSQUETS & BAU S.L.
021021

N 0 5 15 30

Progetto Speciale
2.2 “Scalo Filzi”

COMUNE DI TRENTO

2.2 "Scalo Filzi"

Proposta

prof. Joan BUSQUETS & BAU S.L.

021021

N 0 50 100

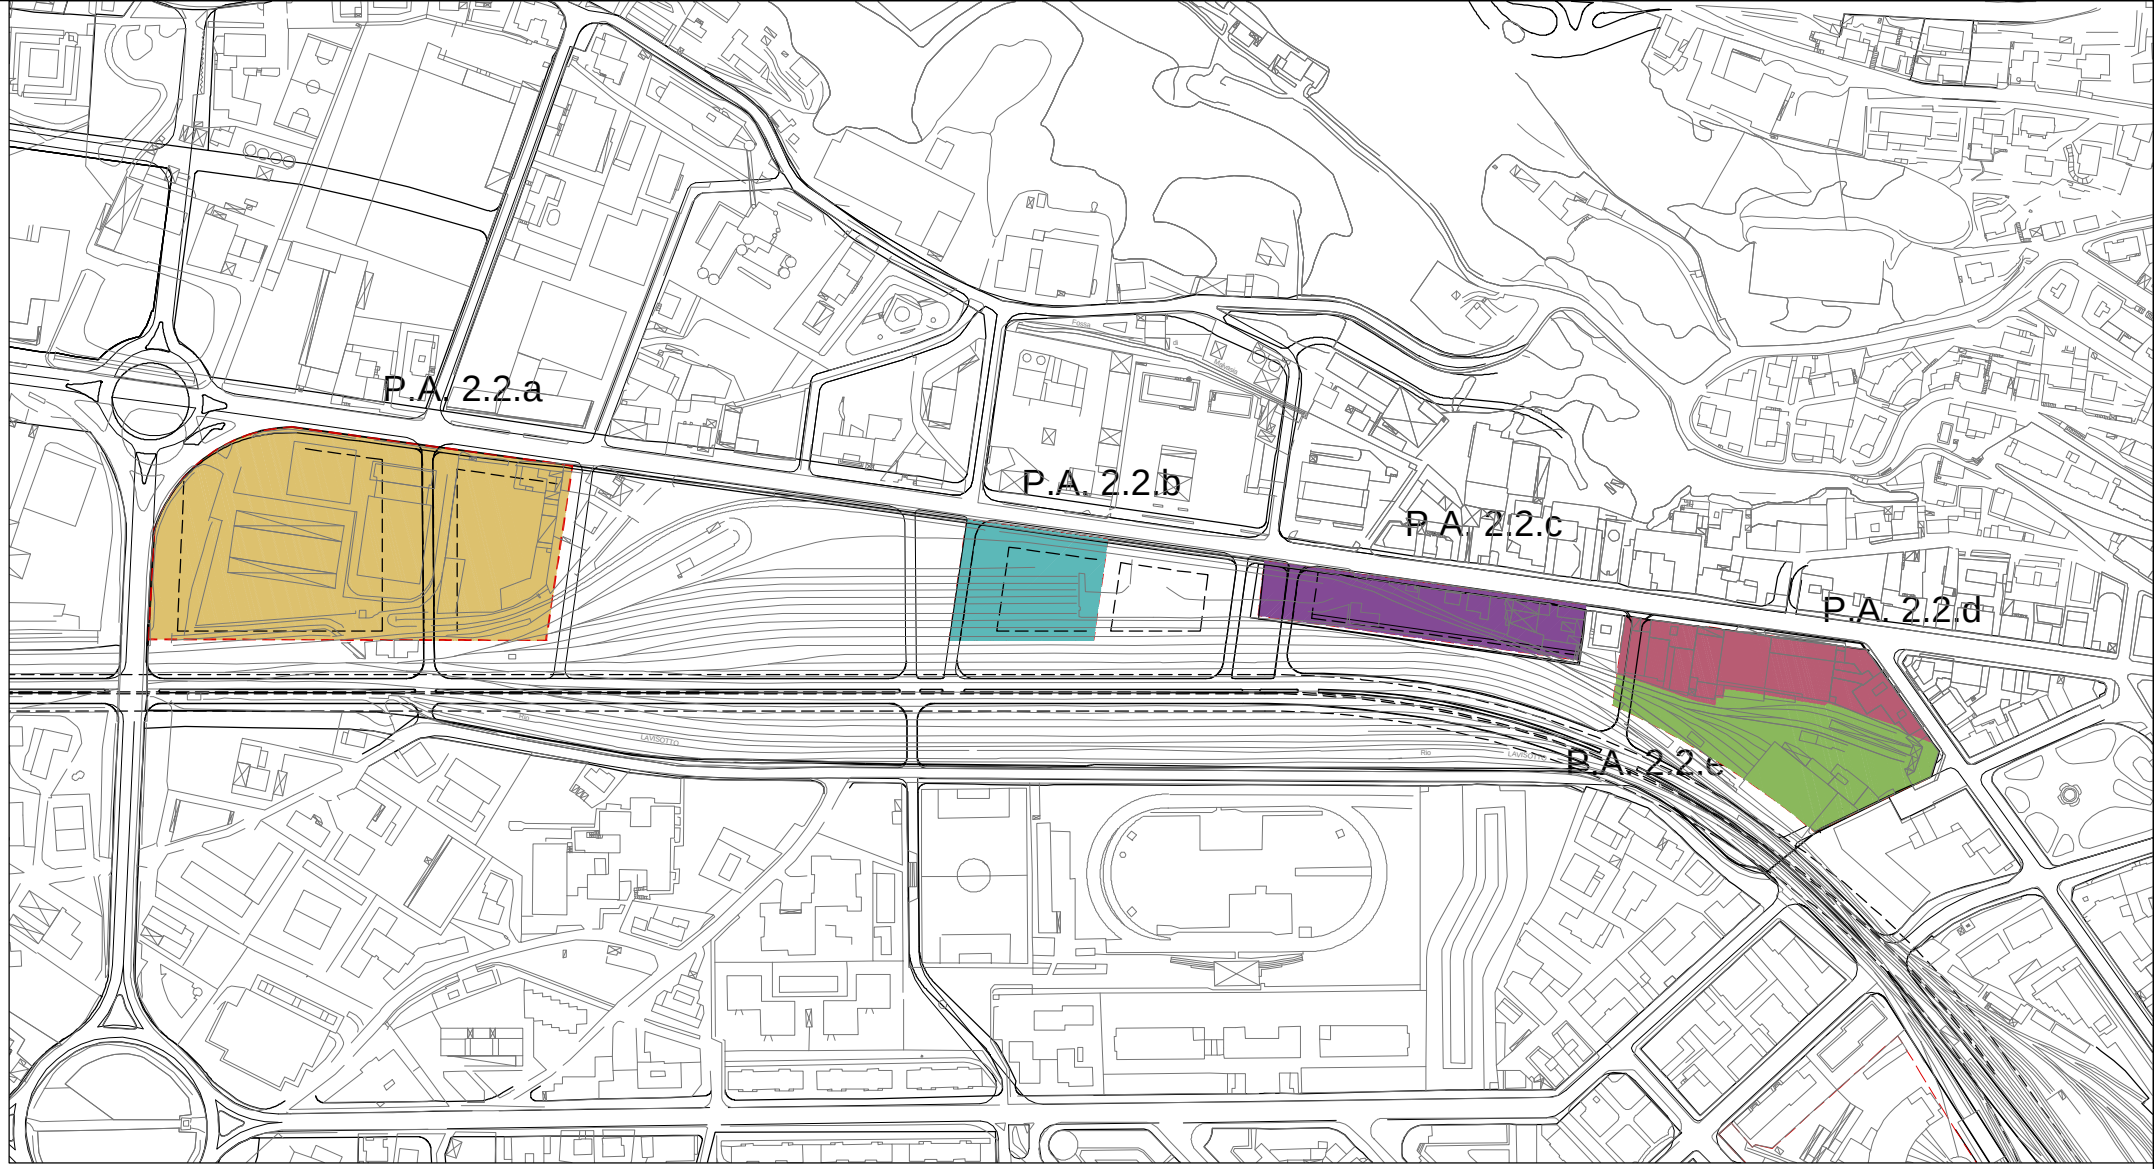

PARAMETRI EDIFICATORI

PIANI ATTUATIVI	SUPERFICIE TERRITORIALE (m2)	VOLUME MASSIMO COSTRUIBILE (m3)	ALTEZZA MASSIMA (mt)	RAPPORTO DI COPERTURA MASSIMO (Sc/St) %	AREE DA CEDERE AL COMUNE PER SERVIZI PUBBLICI (Ss) m2
2.2.a	**25529**	**56000**	**16,5**	**36%**	**10500**
2.2.b	**5190**	**11500**	**16,5**	**39%**	**2400**
2.2.c	**5575**	**16000**	**16,5**	**38%**	**1700**
2.2.d	**5806**	**13000**	**16,5**	**48%**	**1220**
2.2.e	**7897**	**17500**	**16,5**	**31%**	**2320**

COMUNE DI TRENTO

2.2 "Scalo Filzi"

Piani Attuativi

prof. Joan BUSQUETS & BAU.S.L.
021021

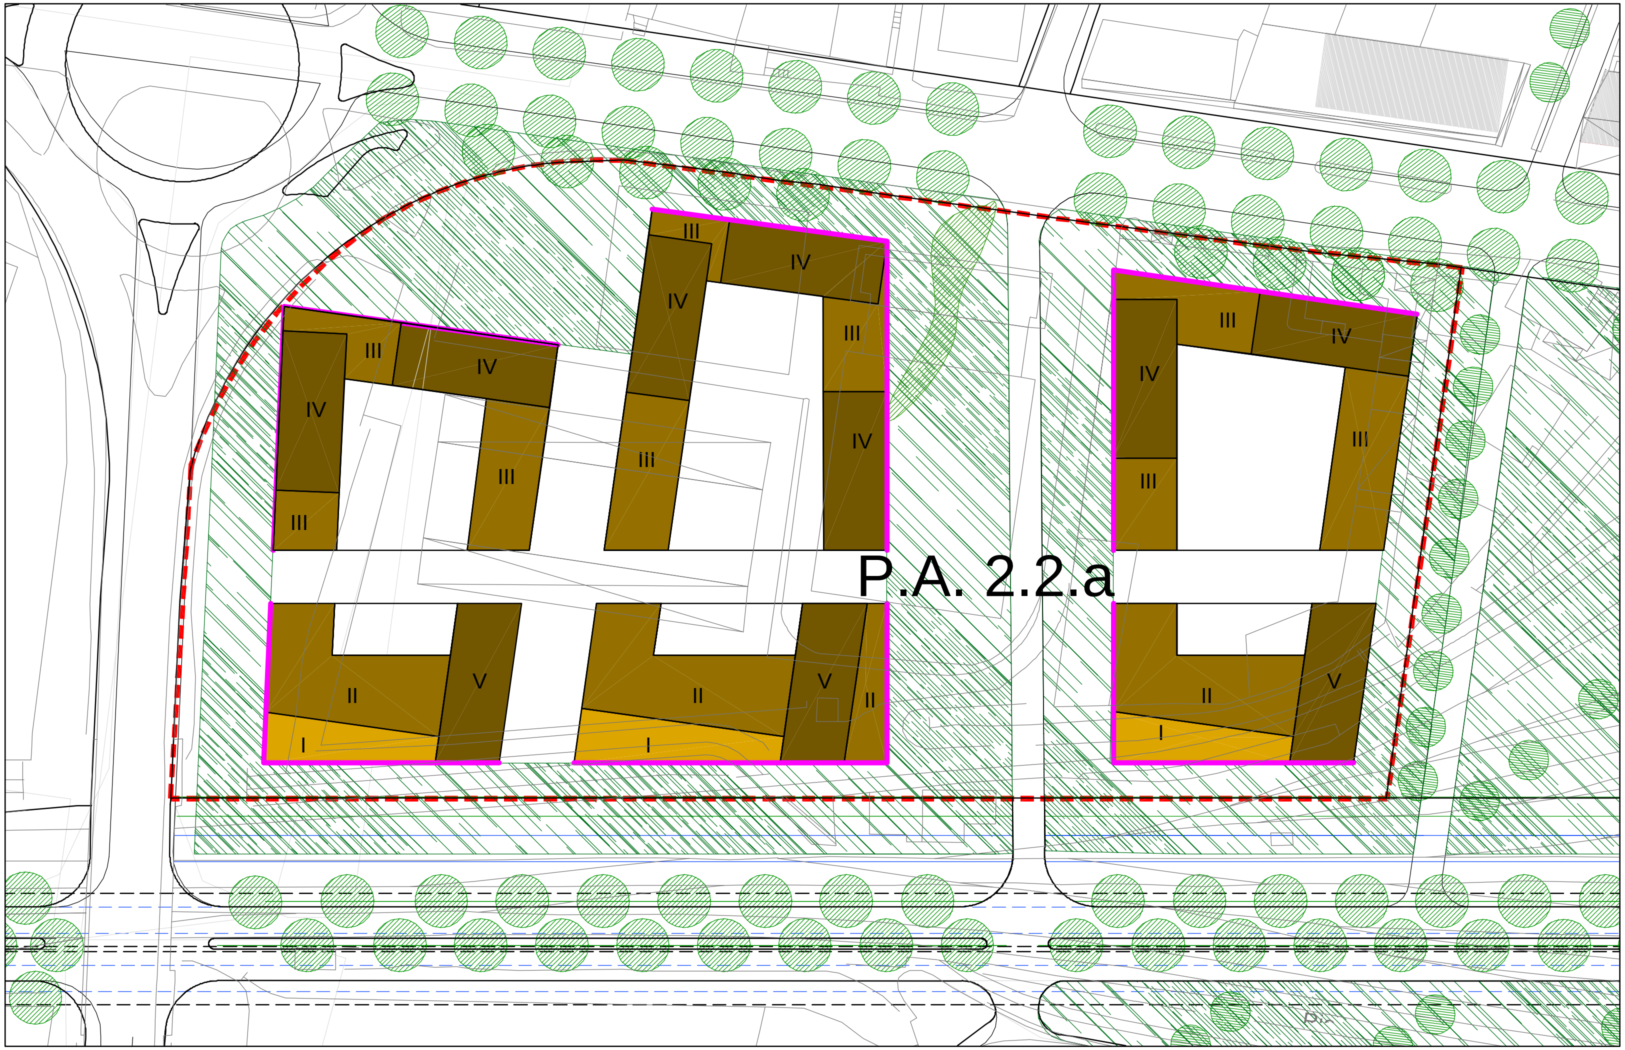

Allineamenti

Gli allineamenti potranno variare, sempre nel rispetto delle regole dettate dalla proposta generale.

PARAMETRI EDIFICATORI

PIANI ATTUATIVI	SUPERFICIE TERRITORIALE (m2)	VOLUME MASSIMO COSTRUIBILE (m3)	ALTEZZA MASSIMA (mt)	RAPPORTO DI COPERTURA MASSIMO (Sc/St) %	AREE DA CEDERE AL COMUNE PER SERVIZI PUBBLICI (Ss) m2
2.2.a	**25529**	**56000**	**16,5**	**36%**	**10500**

COMUNE DI TRENTO

2.2 'Scalo Filzi'
Piano Attuativo 2.2.a

prof. Joan BUSQUETS & BAU.S.L.
021021

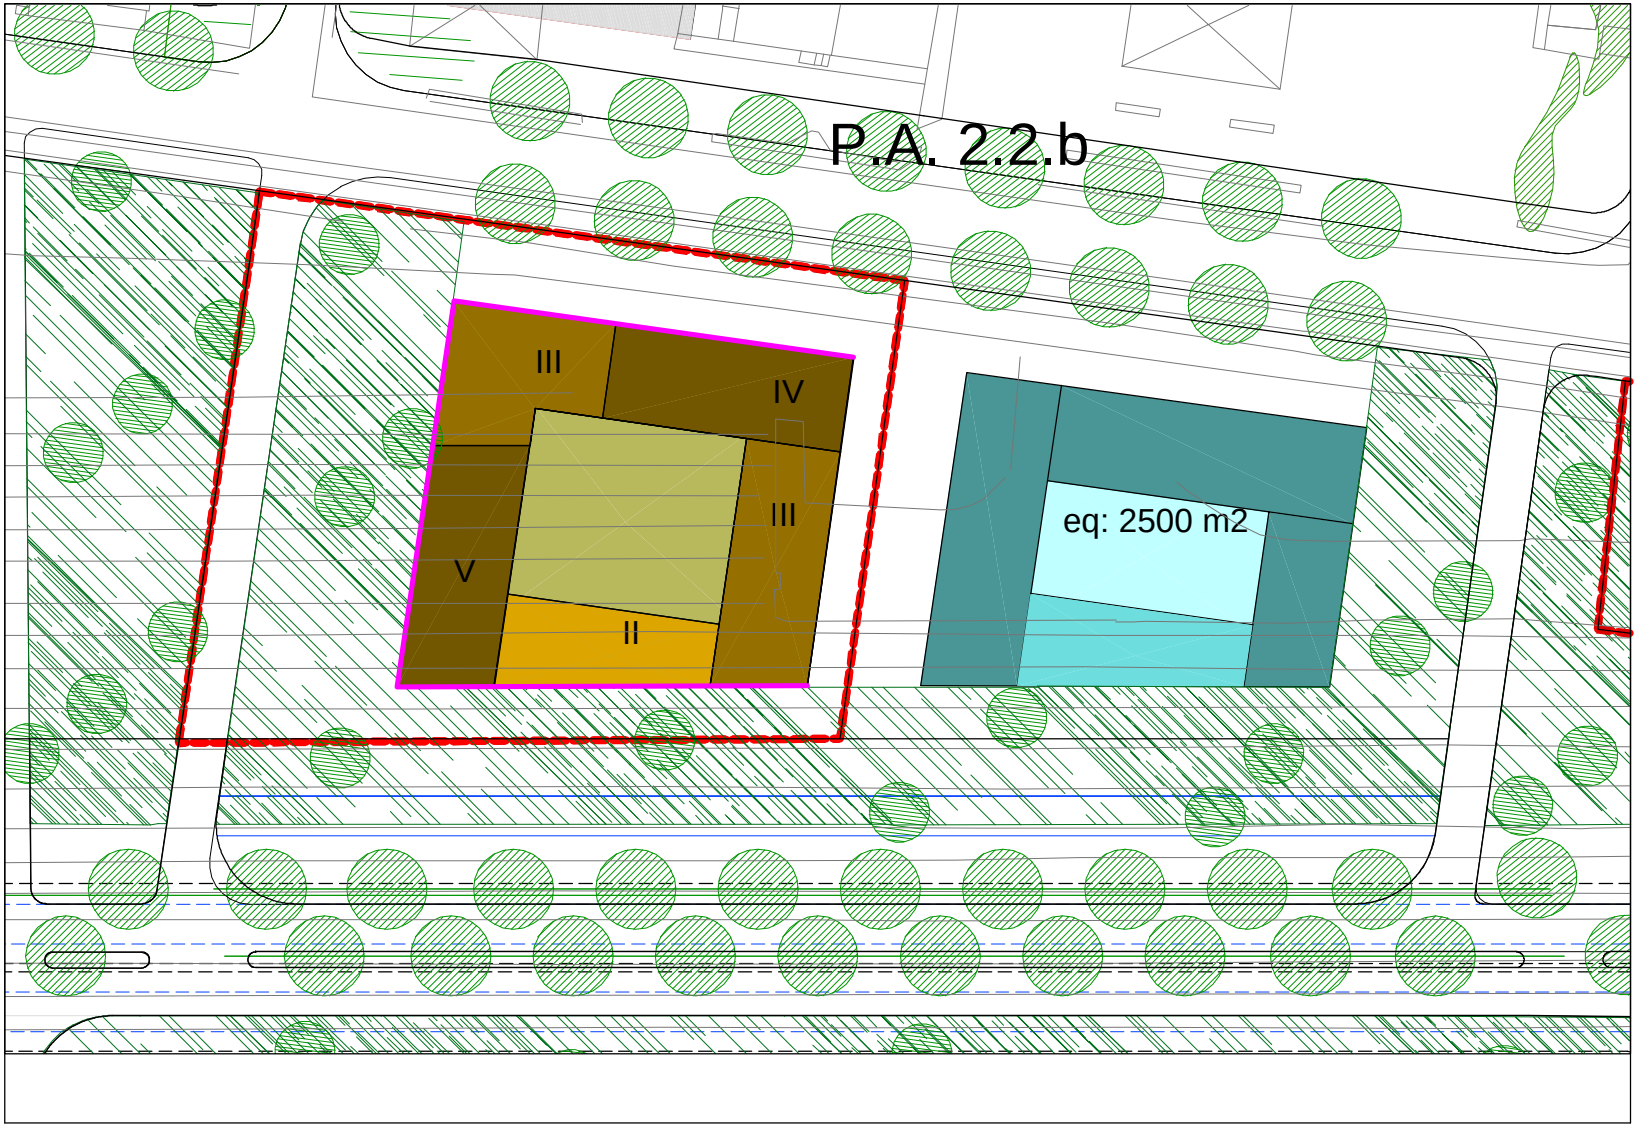

Allineamenti

Gli allineamenti potranno variare, sempre nel rispetto delle regole dettate dalla proposta generale.

PARAMETRI EDIFICATORI

PIANI ATTUATIVI	SUPERFICIE TERRITORIALE (m2)	VOLUME MASSIMO COSTRUIBILE (m3)	ALTEZZA MASSIMA (mt)	RAPPORTO DI COPERTURA MASSIMO (Sc/St) %	AREE DA CEDERE AL COMUNE PER SERVIZI PUBBLICI (Ss) m2
2.2.b	**5190**	**11500**	**16,5**	**39%**	**2400**

COMUNE DI TRENTO

2.2 'Scalo Filzi'
Piano Attuativo 2.2.b

prof. Joan BUSQUETS & BAU.S.L.
02/1021

N

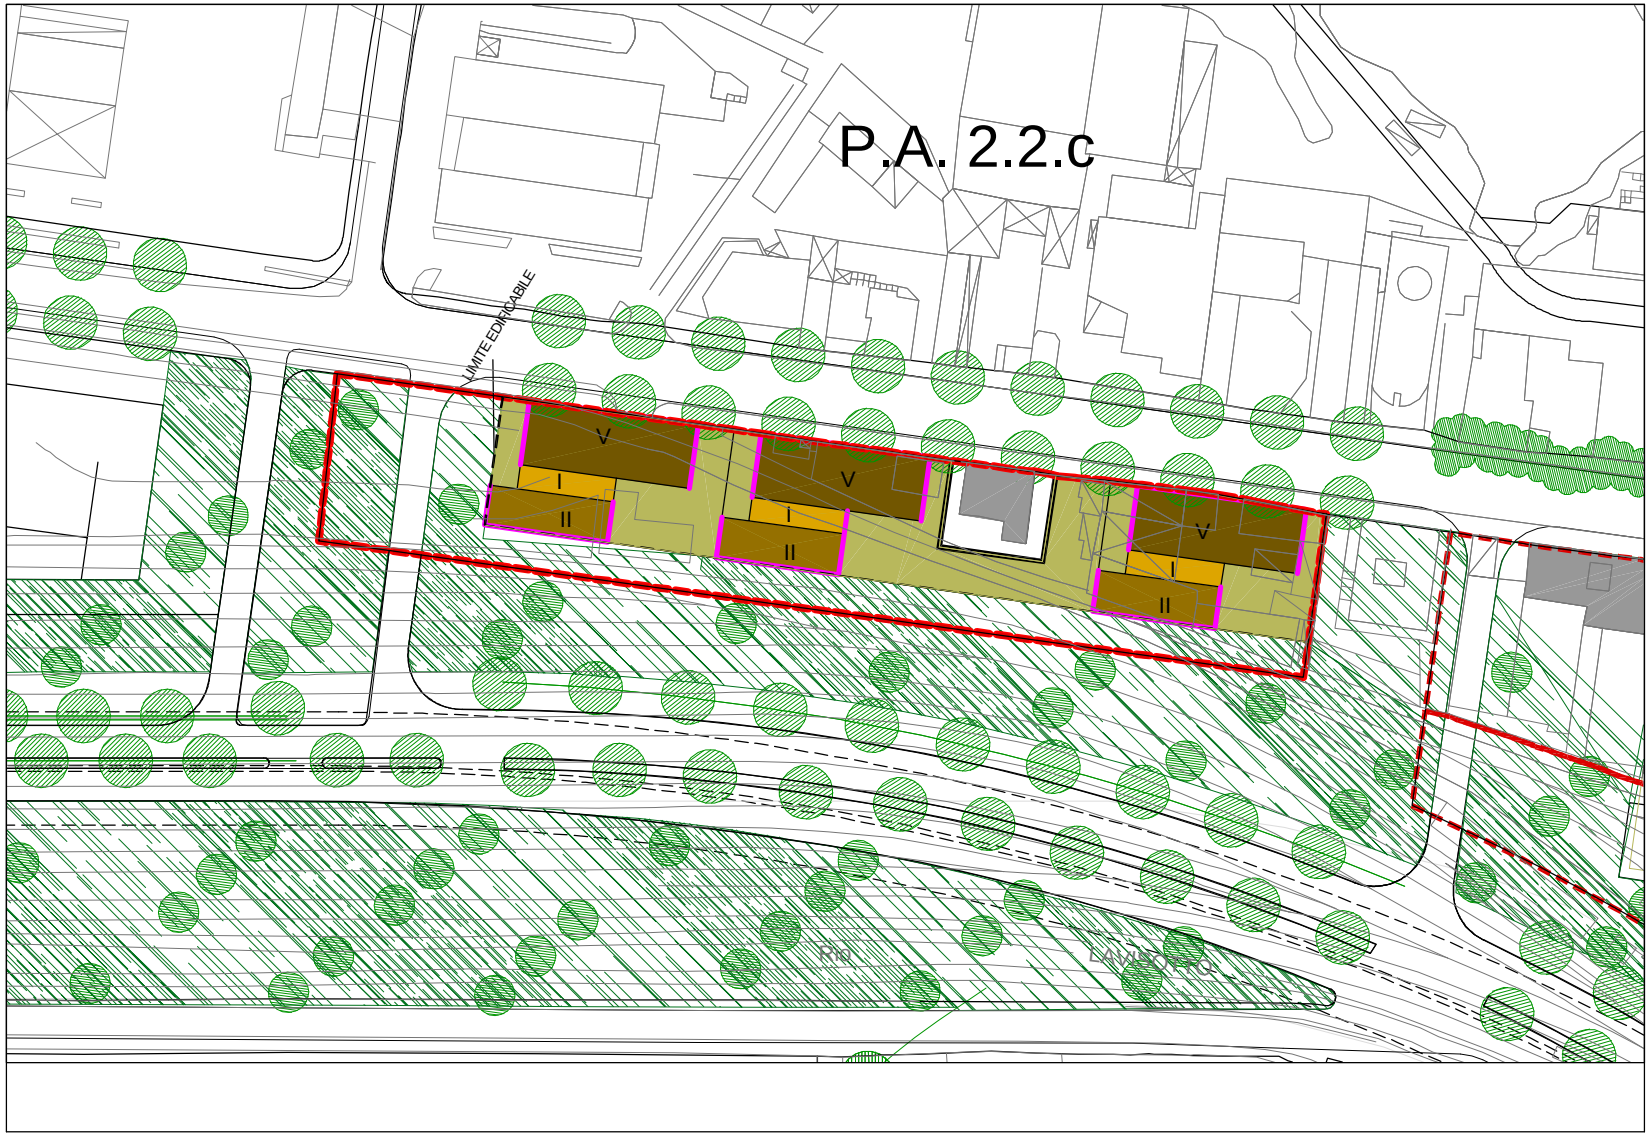

Allineamenti

Gli allineamenti potranno variare, sempre nel rispetto delle regole dettate dalla proposta generale.

PARAMETRI EDIFICATORI

PIANI ATTUATIVI	SUPERFICIE TERRITORIALE (m2)	VOLUME MASSIMO COSTRUIBILE (m3)	ALTEZZA MASSIMA (mt)	RAPPORTO DI COPERTURA MASSIMO (Sc/St) %	AREE DA CEDERE AL COMUNE PER SERVIZI PUBBLICI (Ss) m2
2.2.c	**5575**	**16000**	**16,5**	**38%**	**1700**

COMUNE DI TRENTO

2.2 'Scalo Filzi'
Piano Attuativo 2.2.c

prof. Joan BUSQUETS & BAU.S.L.
021021

N

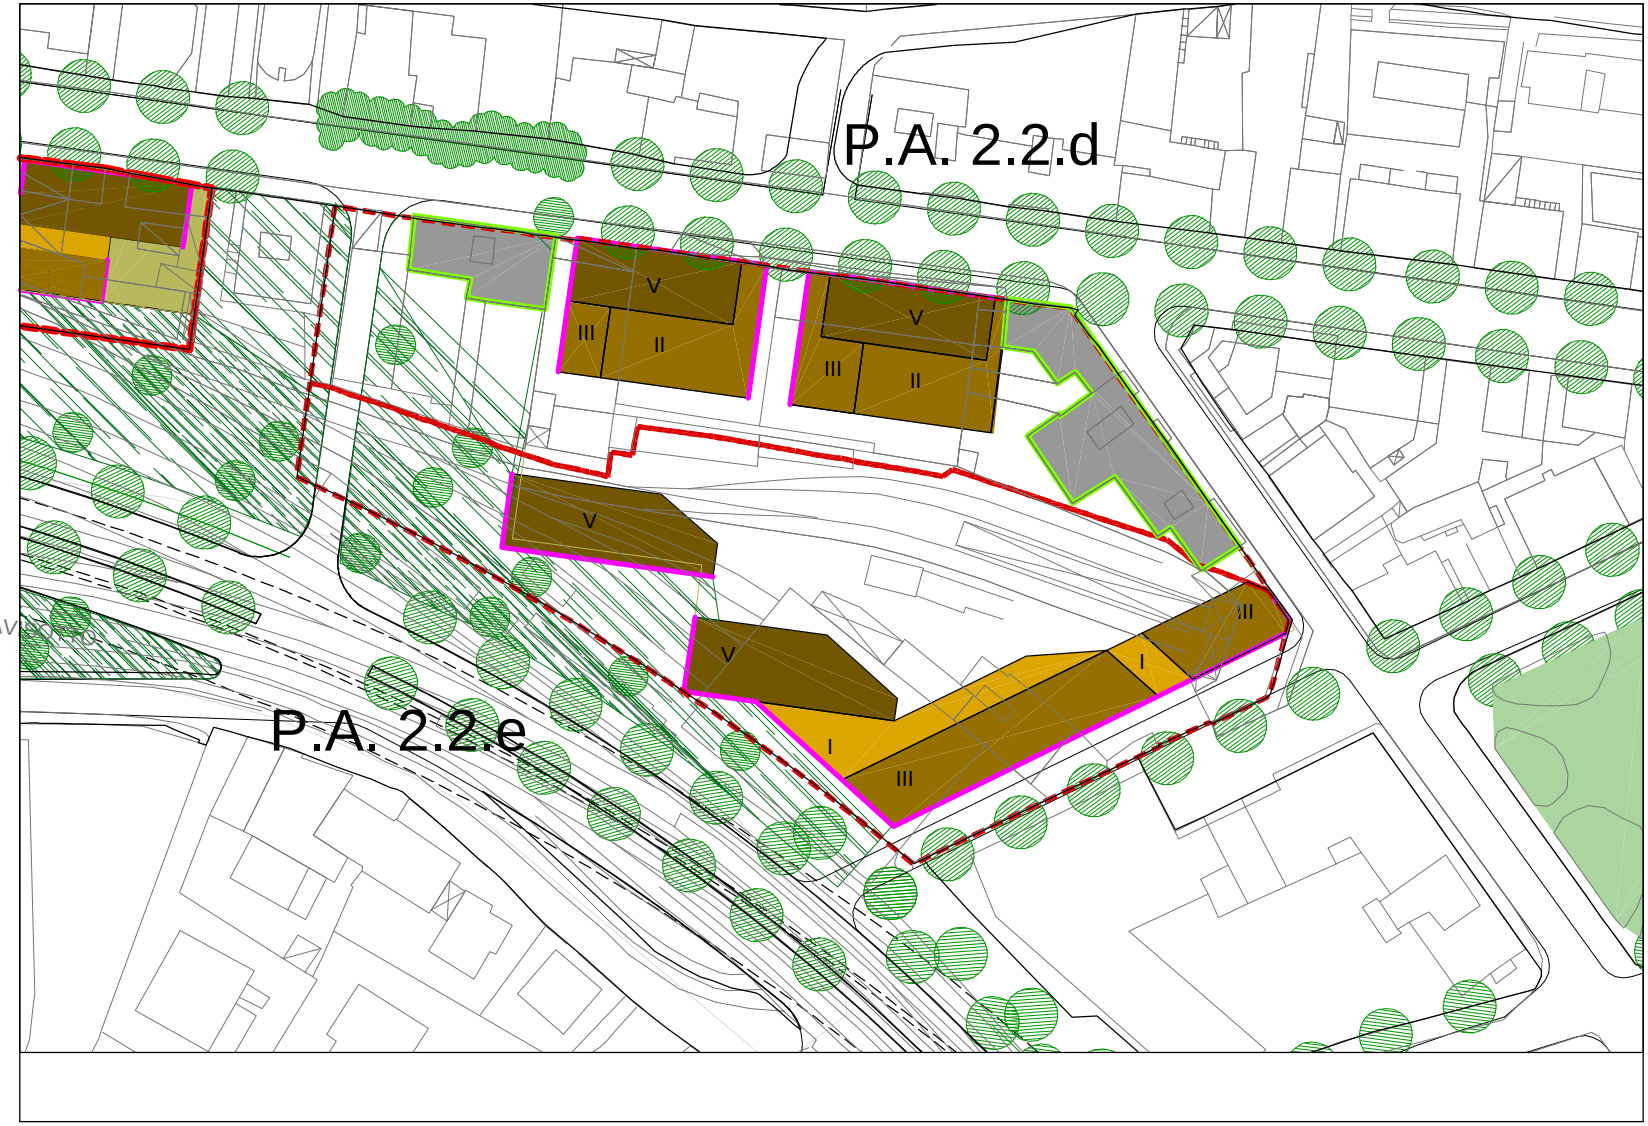

Allineamenti

Gli allineamenti potranno variare, sempre nel rispetto delle regole dettate dalla proposta generale.

Edifici esistenti la cui volumetria è aggiuntiva rispetto a quella massima prevista per la zona C5 n° 2.2.d

PARAMETRI EDIFICATORI

PIANI ATTUATIVI	SUPERFICIE TERRITORIALE (m2)	VOLUME MASSIMO COSTRUIBILE (m3)	ALTEZZA MASSIMA (mt)	RAPPORTO DI COPERTURA MASSIMO (Sc/St) %	AREE DA CEDERE AL COMUNE PER SERVIZI PUBBLICI (Ss) m2
2.2.d	**5806**	**13000**	**16,5**	**48%**	**1220**
2.2.e	**7897**	**17500**	**16,5**	**31%**	**2320**

COMUNE DI TRENTO

2.2 'Scalo Filzi'
Piano Attuativo 2.2.d
Piano Attuativo 2.2.e

prof. Joan BUSQUETS & BAU.S.L.
02/2021

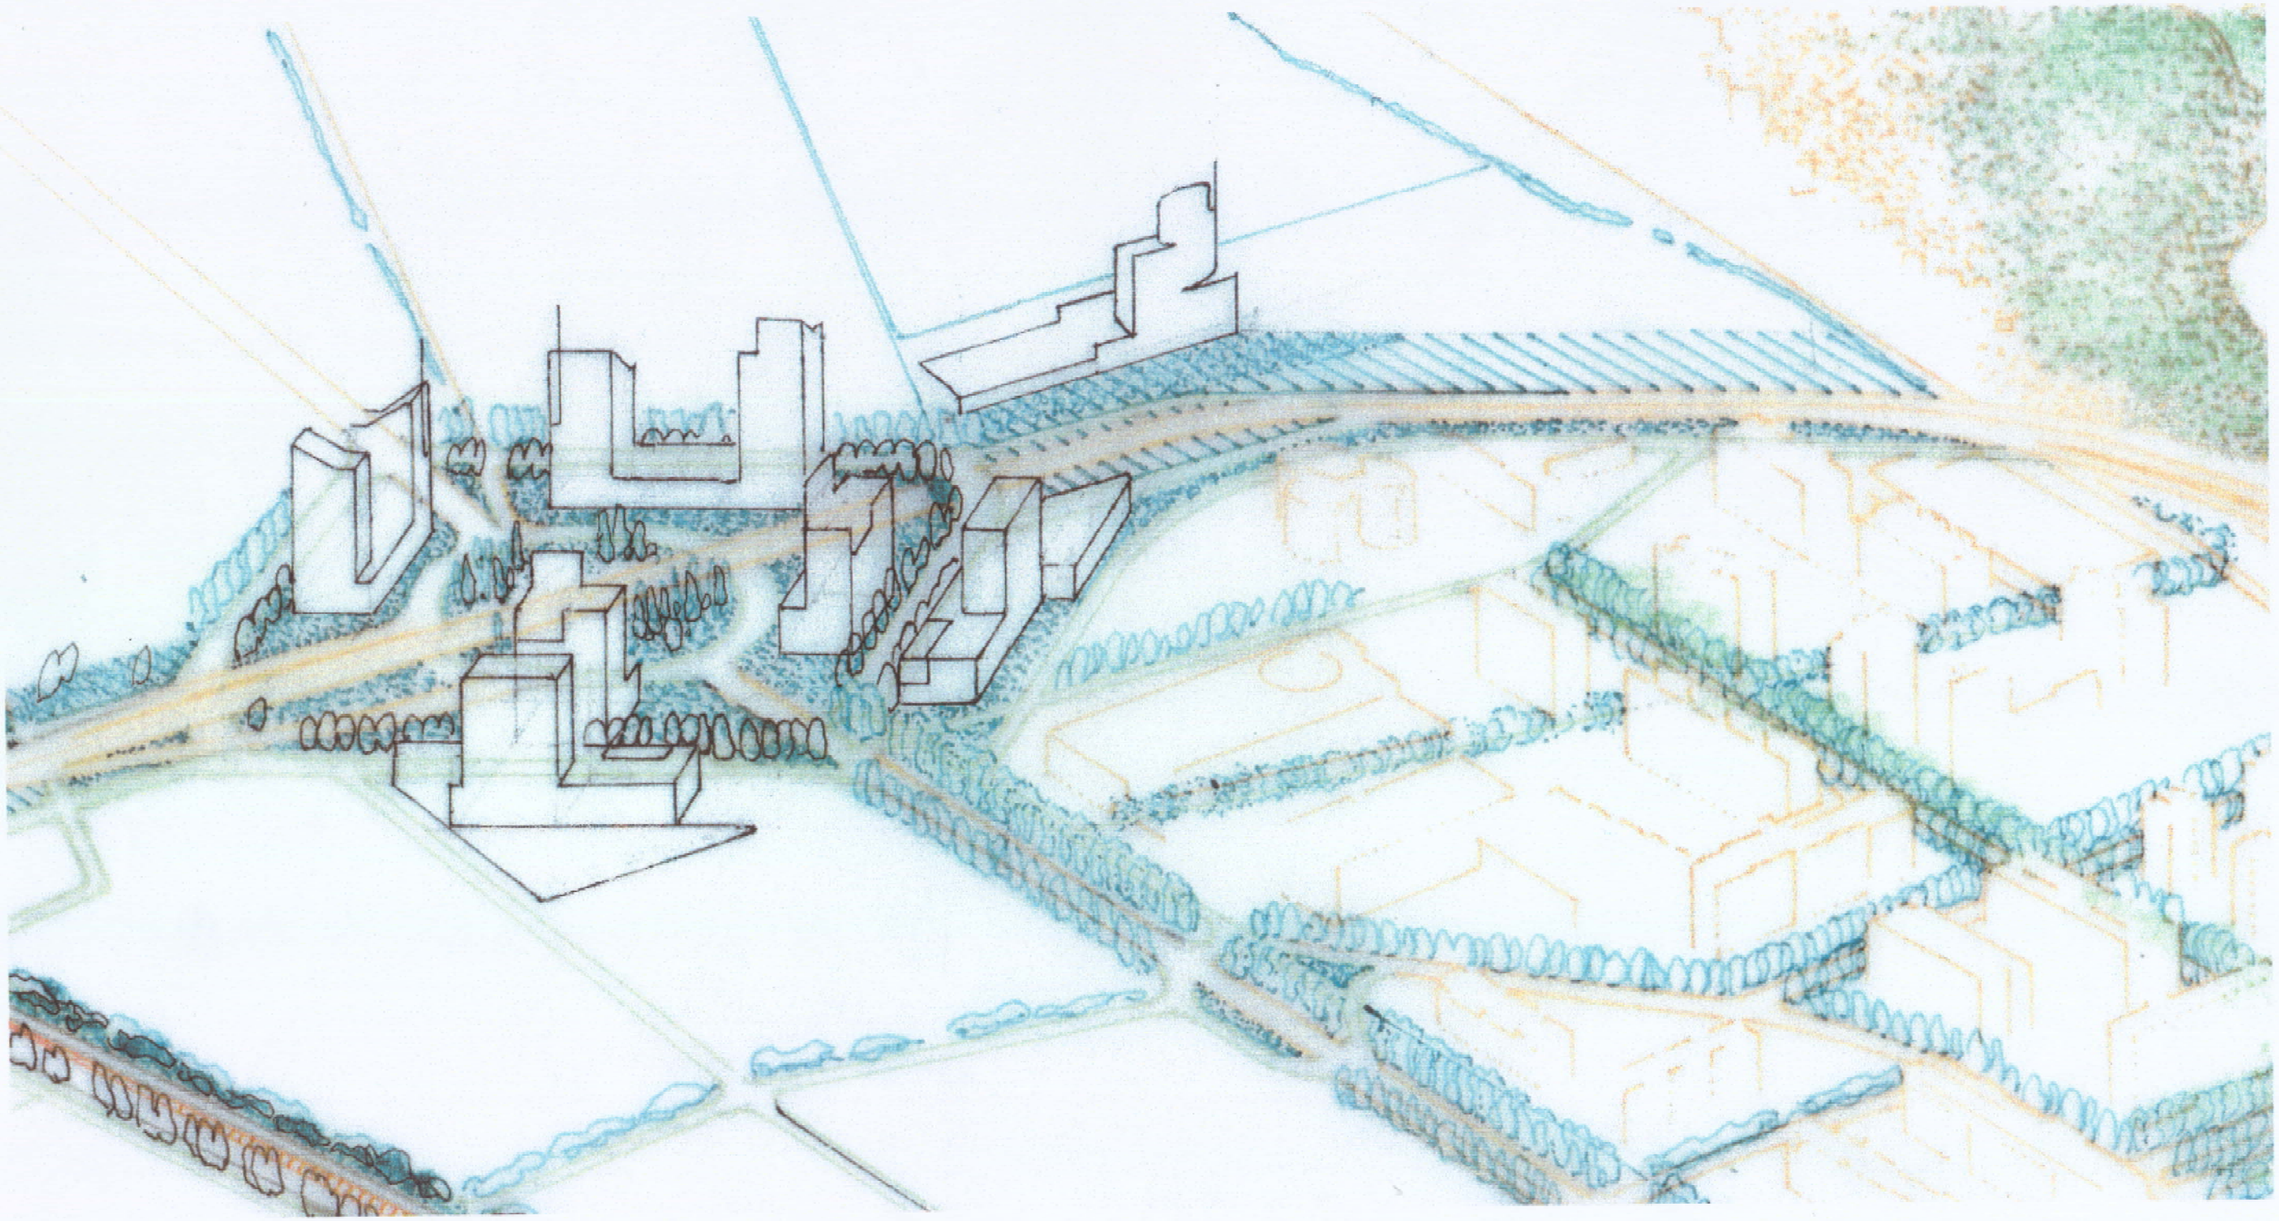

Progetto Speciale
2.4 "Centochiavi"

COMUNE DI TRENTO

2.4 "Centochiavi"
Proposta

prof. Joan BUSQUETS & BAUSL
011107

N 0 20 100 200

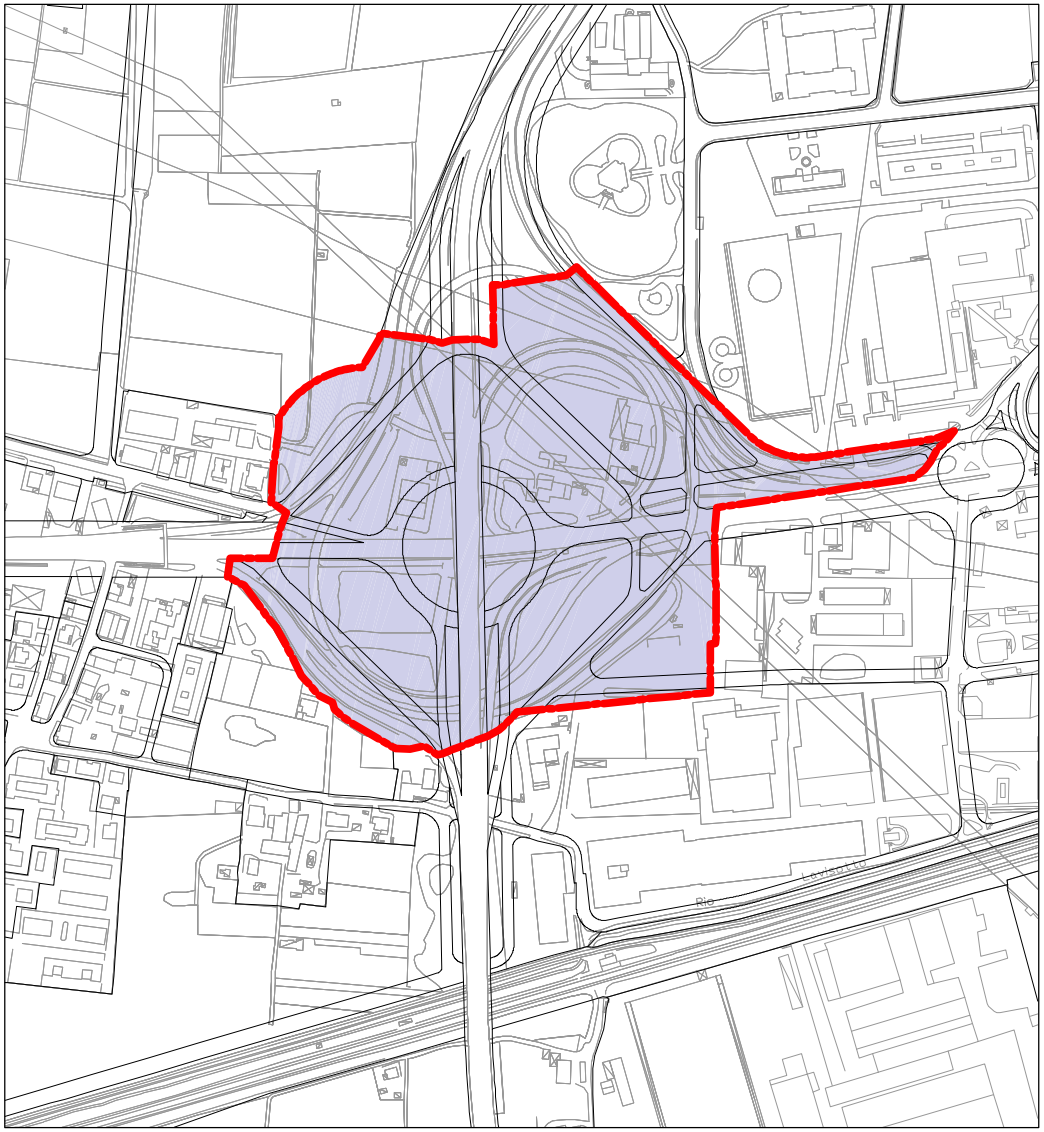

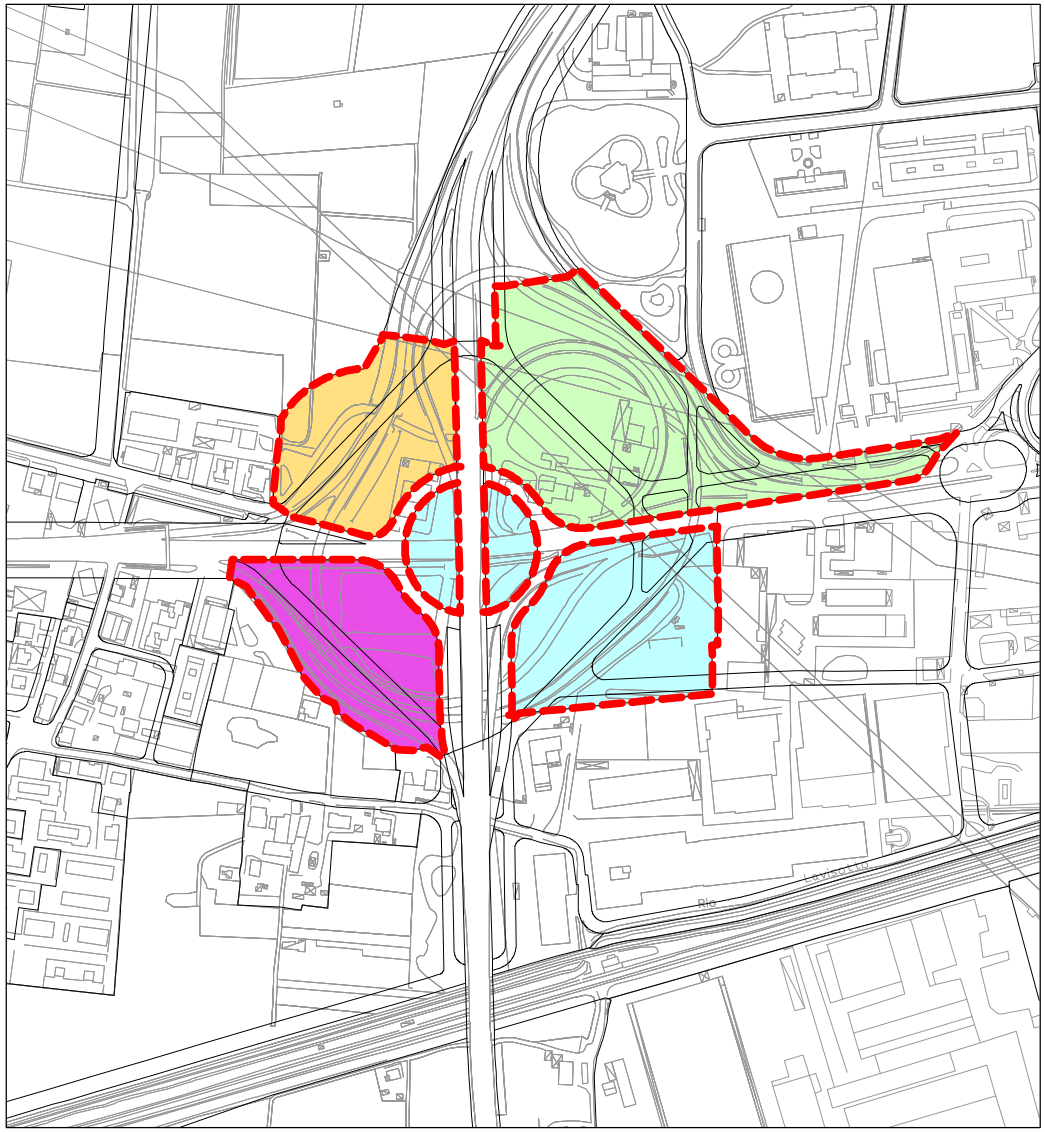

PARAMETRI EDIFICATORI

PIANI ATTUATIVI	SUPERFICIE TERRITORIALE (m2)	VOLUME MASSIMO COSTRUIBILE (m3)	ALTEZZA MASSIMA (mt)	RAPPORTO DI COPERTURA MASSIMO (Sc/St) %	AREE DA CEDERE AL COMUNE PER SERVIZI PUBBLICI (Ss) m2
2.4	**84713**	**161000**	**33,0**	**21%**	**67160**

Limite dei possibili Piani Attuativi

COMUNE DI TRENTO

2.4 "Centochiavi"

Possibili Piani Attuativi

prof. Joan BUSQUETS & BAU.S.L.
021021

N

Progetto Speciale
2.5 "Canova di Gardolo"

COMUNE DI TRENTO

2.5 "Canova di Gardolo"
Proposta

prof. Joan BUSQUETS & BAU S.L.

0 4 20 40

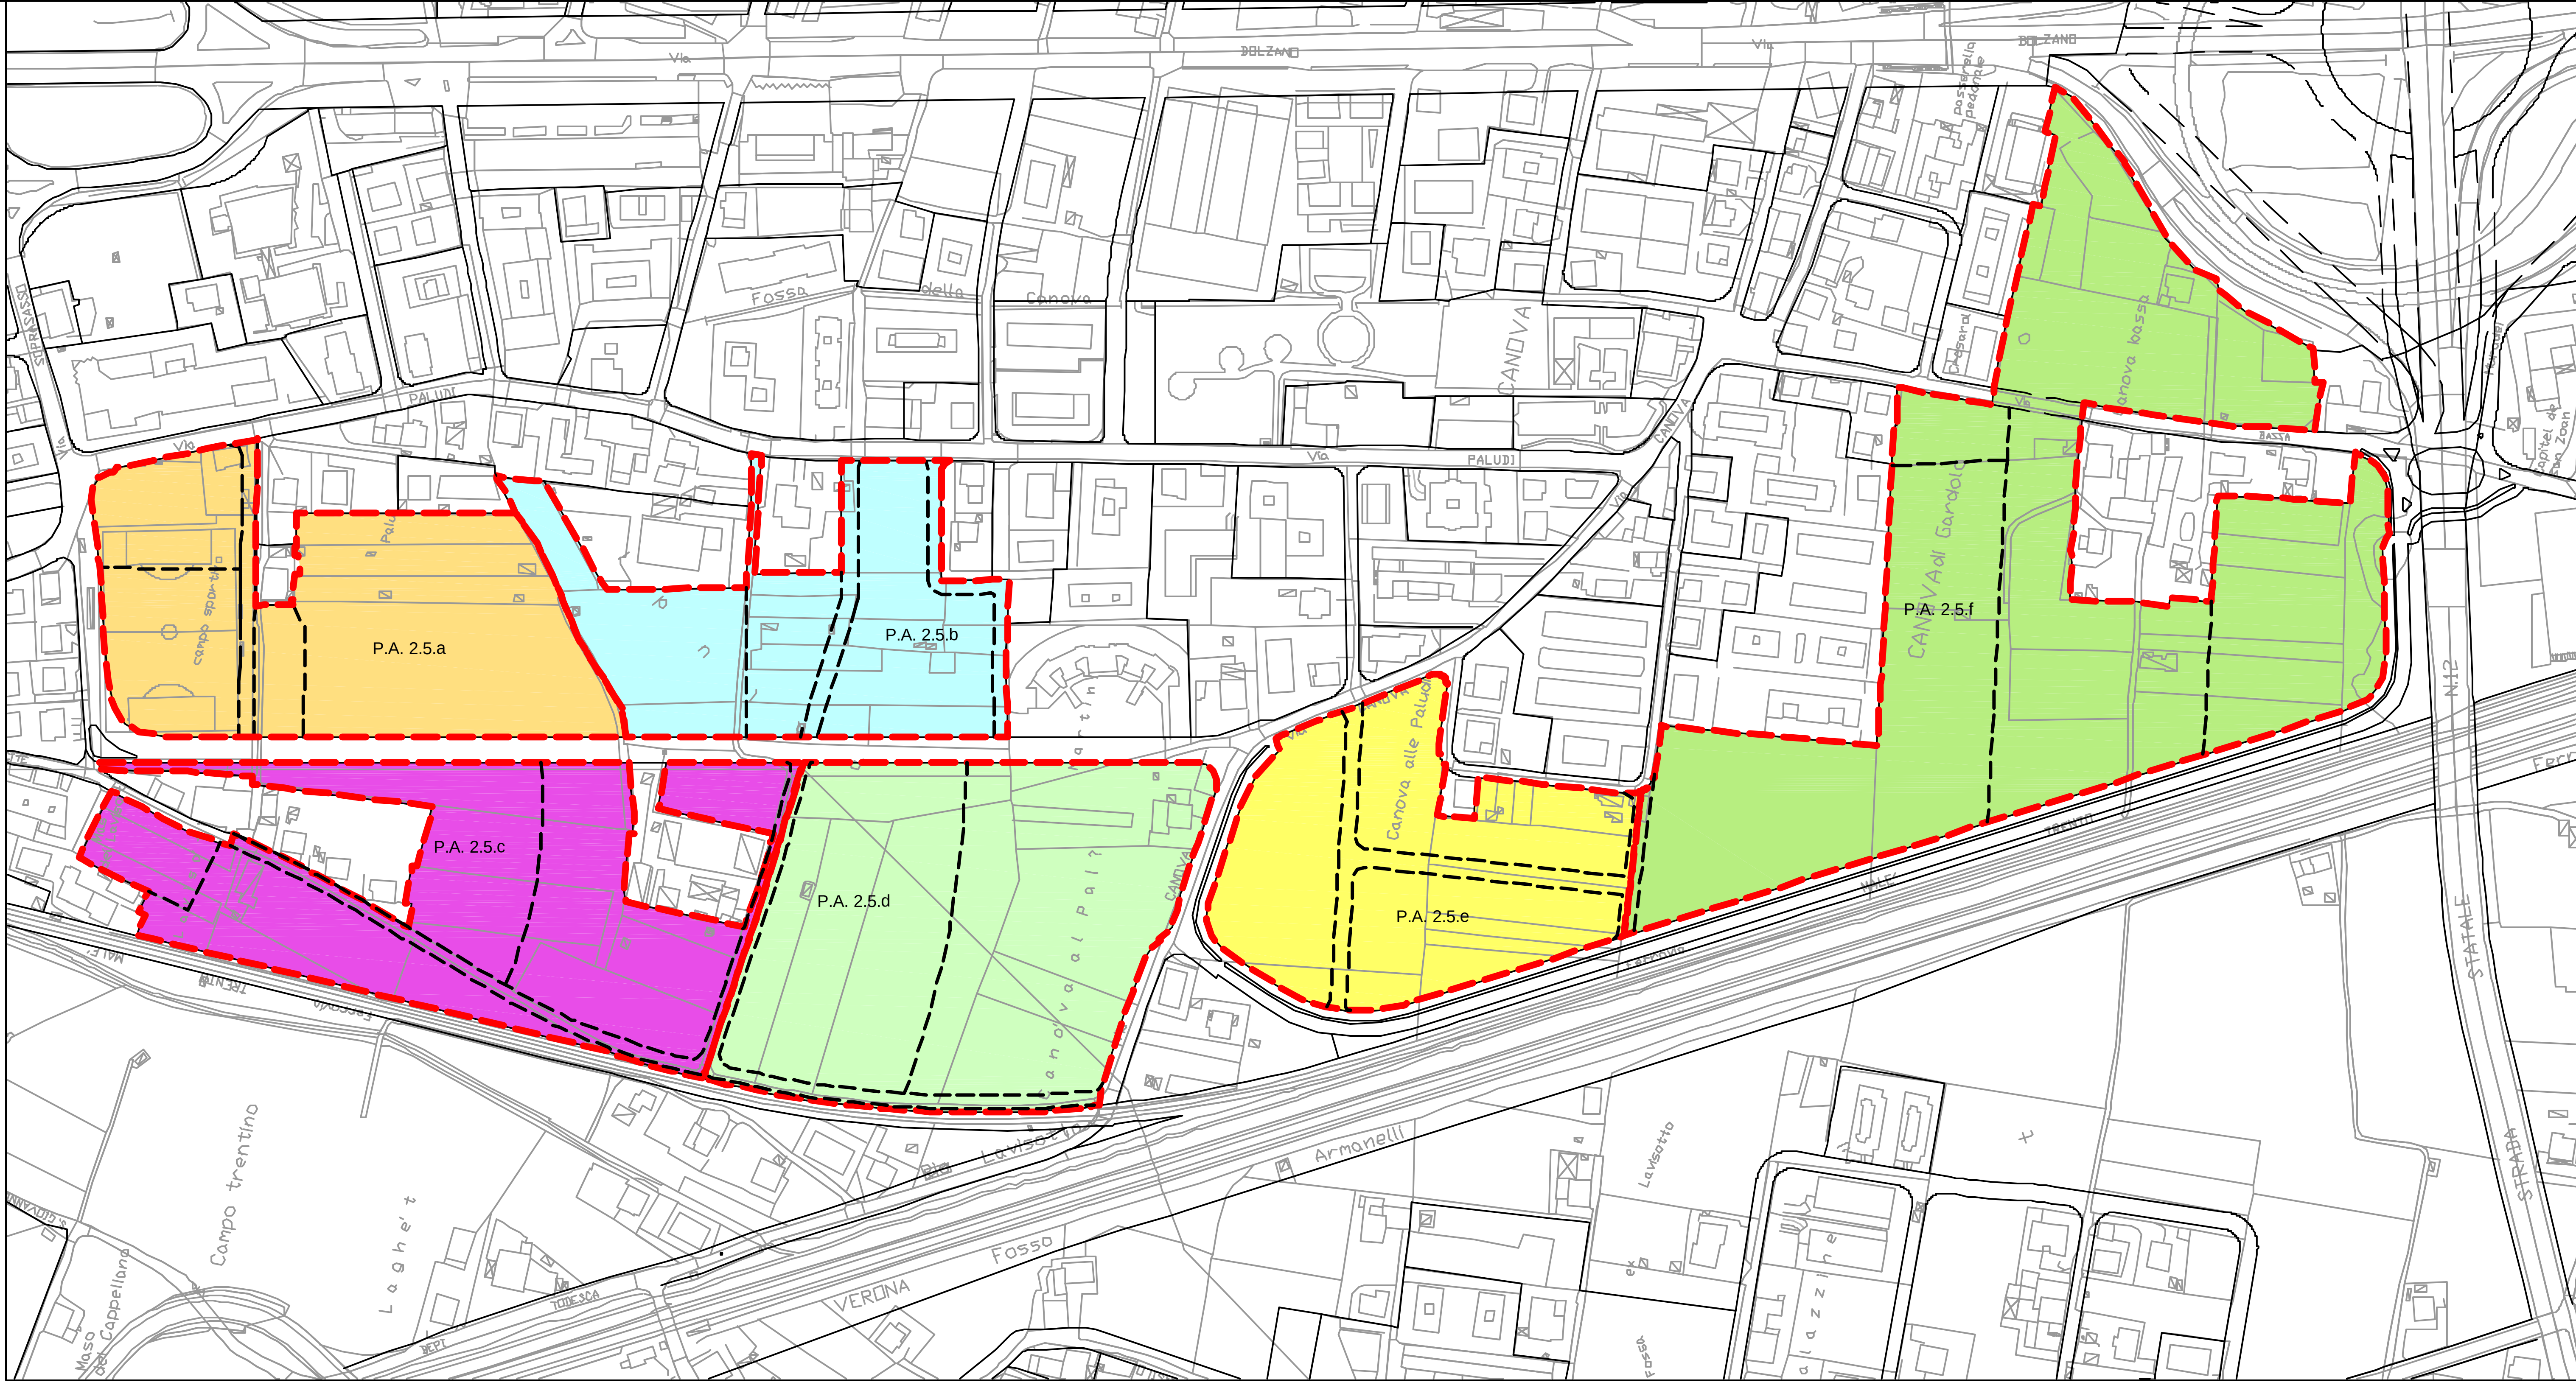

PARAMETRI EDIFICATORI

PIANI ATTUATIVI	SUPERFICIE TERRITORIALE (m2)	VOLUME MASSIMO COSTRUIBILE (m3)	ALTEZZA MASSIMA (mt)	RAPPORTO DI COPERTURA MASSIMO (Sc/St) %	AREE DA CEDERE AL COMUNE PER SERVIZI PUBBLICI (Ss) m2
2.5.a	**25300**	**19000**	**16,5**	**8%**	**16078**
2.5.b	**18735**	**13500**	**16,5**	**9%**	**11844**
2.5.c	**27765**	**20000**	**16,5**	**9%**	**14261**
2.5.d	**32002**	**23500**	**16,5**	**8%**	**14784**
2.5.e	**21124**	**17500**	**16,5**	**8%**	**14032**
2.5.f	**54550**	**42500**	**16,5**	**8%**	**28198**

COMUNE DI TRENTO

2.5 "Canova di Gardolo"
Piani Attuativi

prof. Joan BUSQUETS & BAU.S.L.

COMUNE DI TRENTO

2.5 "Canova di Gardolo"
Proposta 2.5.a

prof. Joan BUSQUETS & IAUS.L.

N

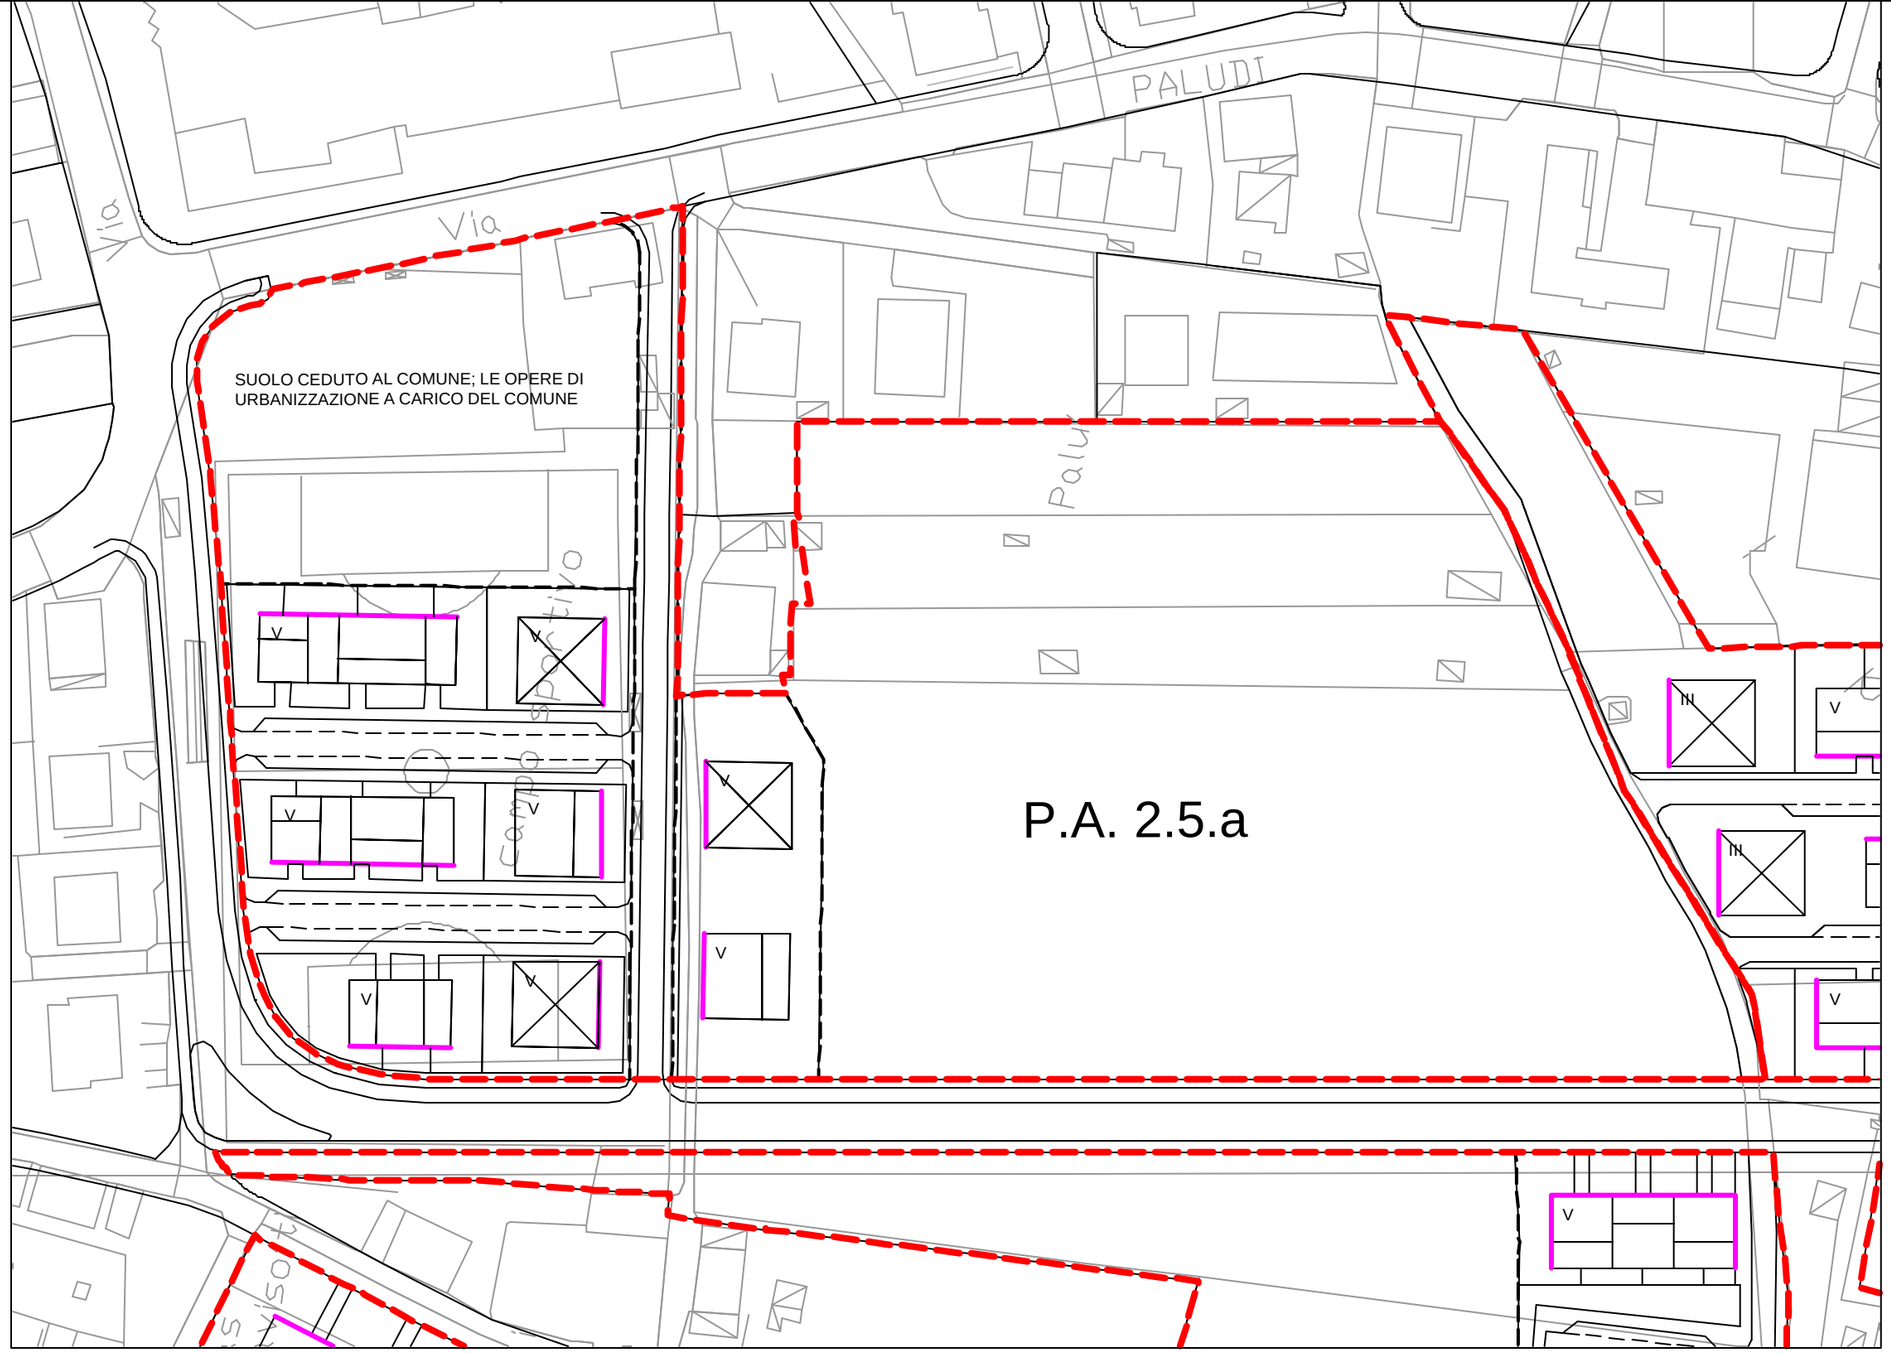

Allineamenti

Gli allineamenti potranno variare, sempre nel rispetto delle regole dettate dalla proposta generale.

Qualora la distanza fra edifici sia minore ai 10 mt., le facciate prospicenti conterranno esclusivamente servizi e scale

PARAMETRI EDIFICATORI

PIANI ATTUATIVI	SUPERFICIE TERRITORIALE (m2)	VOLUME MASSIMO COSTRUIBILE (m3)	ALTEZZA MASSIMA (mt)	RAPPORTO DI COPERTURA MASSIMO (Sc/St) %	AREE DA CEDERE AL COMUNE PER SERVIZI PUBBLICI (Ss) m2
2.5.a	**25300**	**19000**	**16,5**	**8%**	**16078**

COMUNE DI TRENTO

2.5 "Canova di Gardolo"
Piano Attuativo 2.5.a

prof. Joan BUSQUETS & BAUS S.L.

N 0 40 80 160

COMUNE DI TRENTO

2.5 "Canova di Gardolo"
Proposta 2.5.b

prof. Joan BUSQUETS & BAUSL.

N

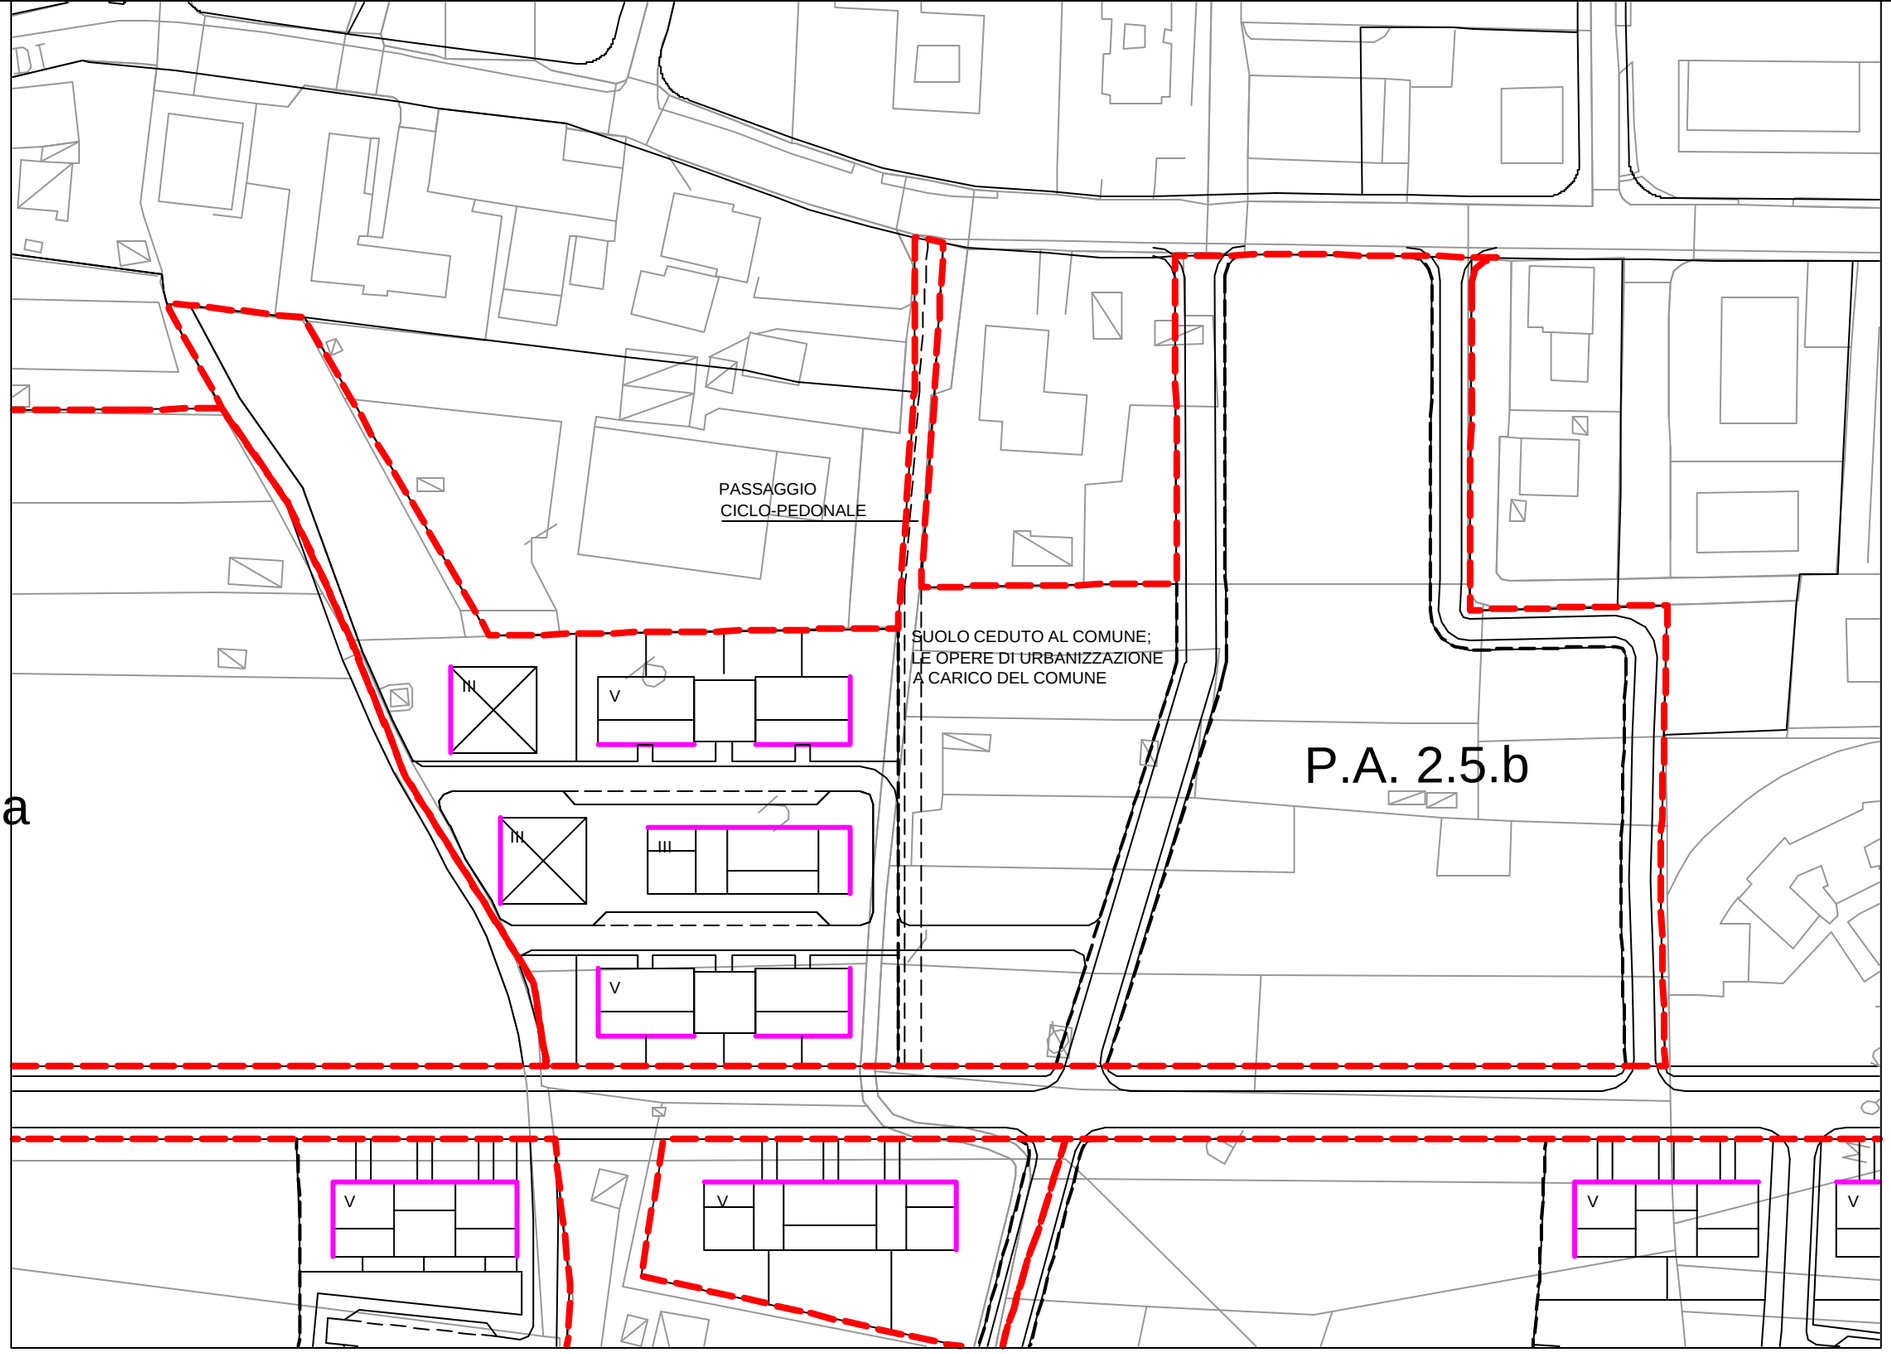

a

Allineamenti

Gli allineamenti potranno variare, sempre nel rispetto delle regole dettate dalla proposta generale.

Qualora la distanza fra edifici sia minore ai 10 mt., le facciate prospicenti conterranno esclusivamente servizi e scale

PARAMETRI EDIFICATORI

PIANI ATTUATIVI	SUPERFICIE TERRITORIALE (m2)	VOLUME MASSIMO COSTRUIBILE (m3)	ALTEZZA MASSIMA (mt)	RAPPORTO DI COPERTURA MASSIMO (Sc/St) %	AREE DA CEDERE AL COMUNE PER SERVIZI PUBBLICI (Ss) m2
2.5.b	**18735**	**13500**	**16,5**	**9%**	**11844**

COMUNE DI TRENTO

2.5 "Canova di Gardolo"
Piano Attuativo 2.5.b

prof. Joan BUSQUETS & BAUSL.

N

0 4 20 40

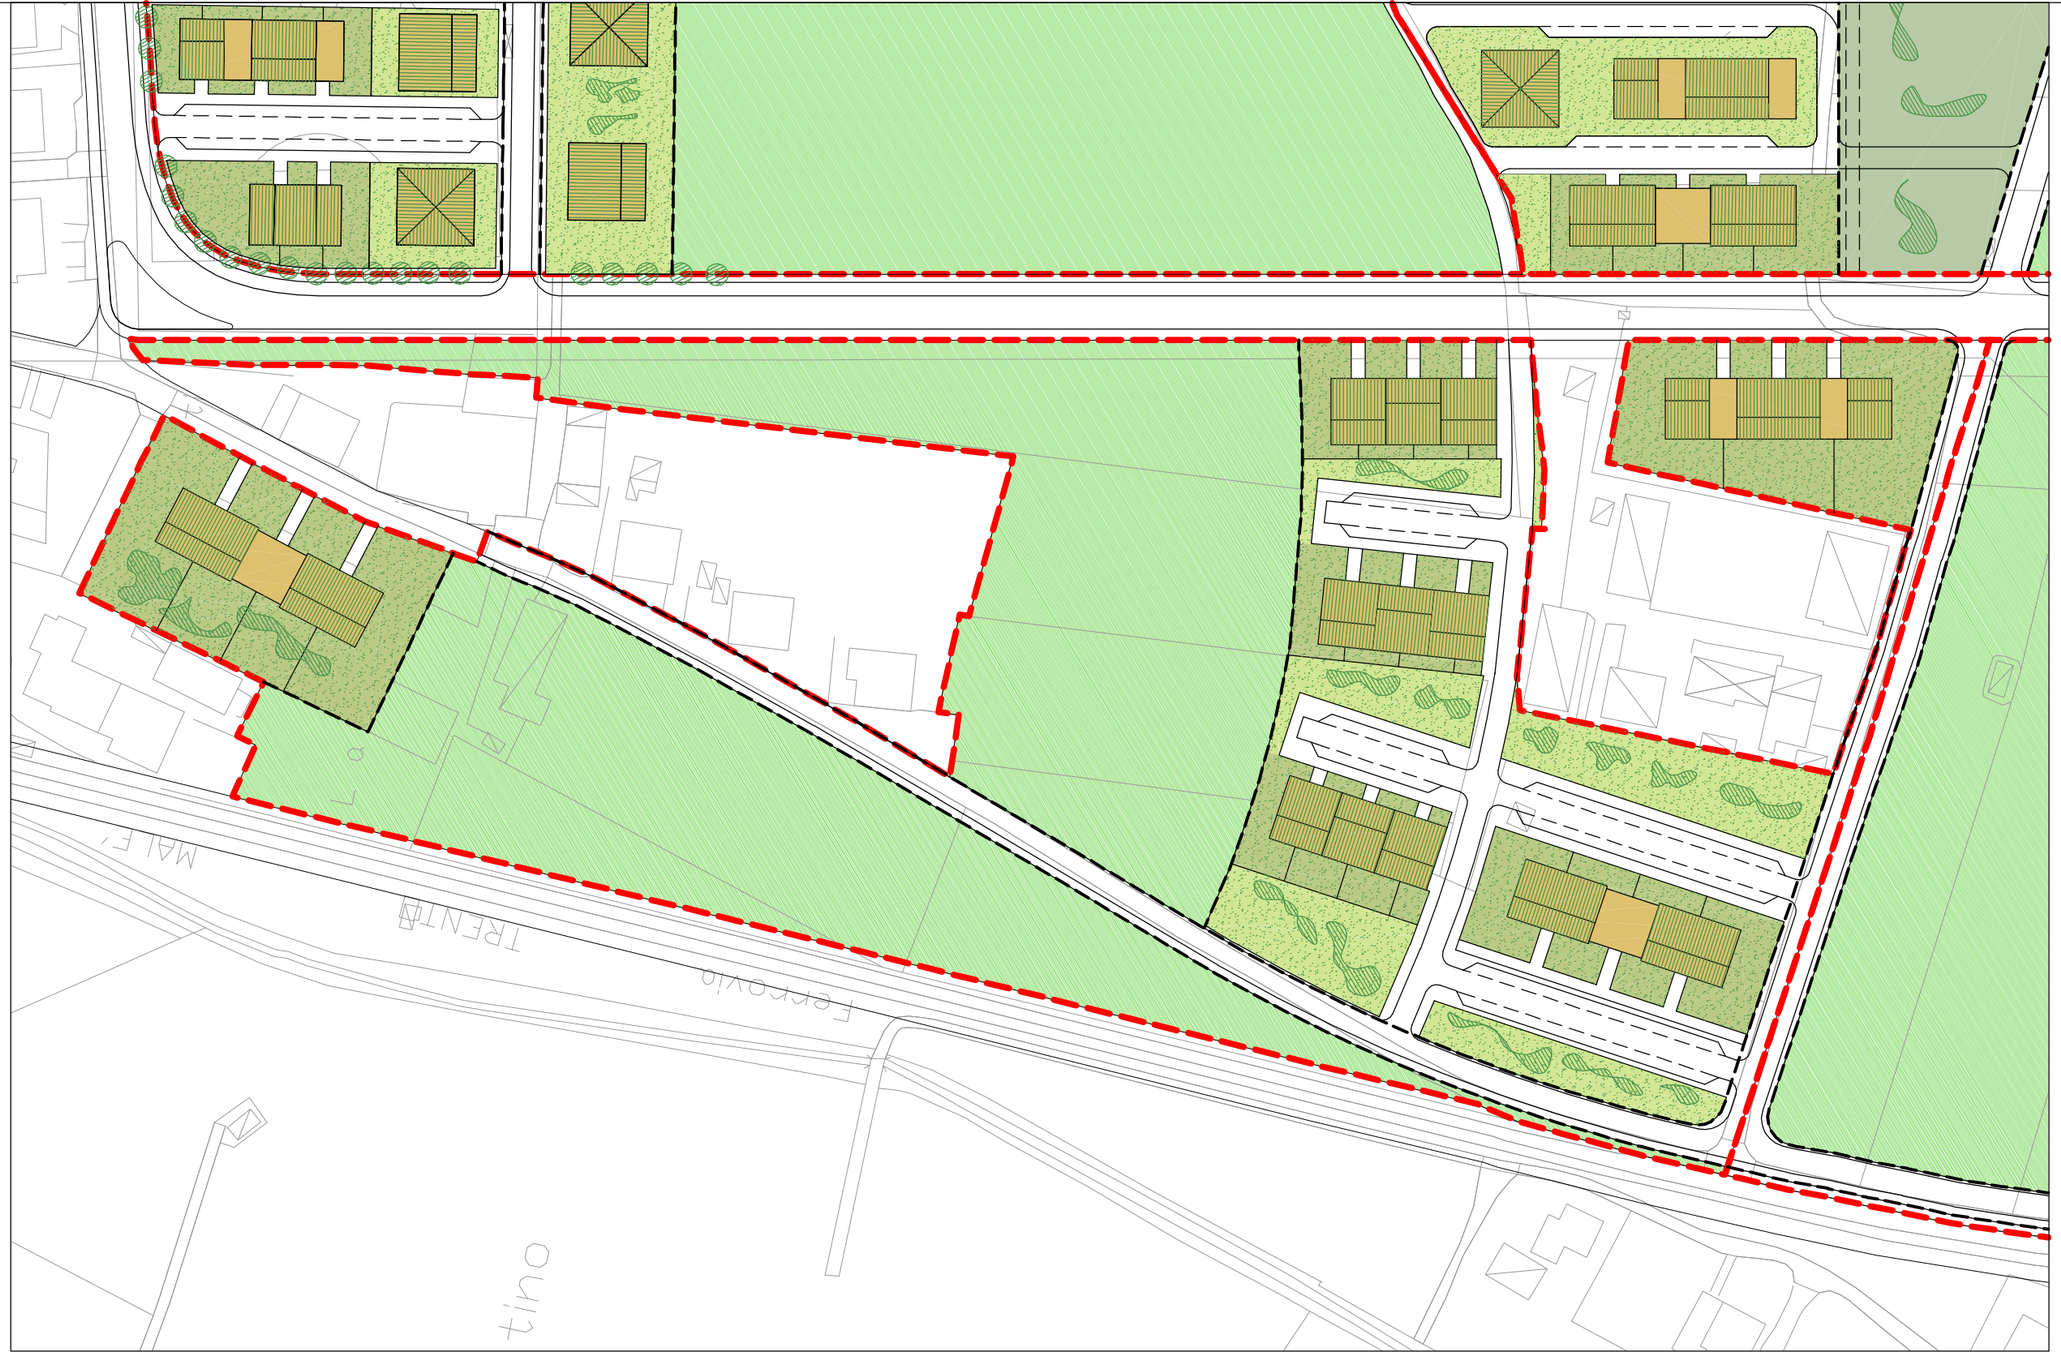

COMUNE DI TRENTO

2.5 "Canova di Gardolo"
Proposta 2.5.c

prof. Joan BUSQUETS & BAU.S.L.

N

0 4 20 40

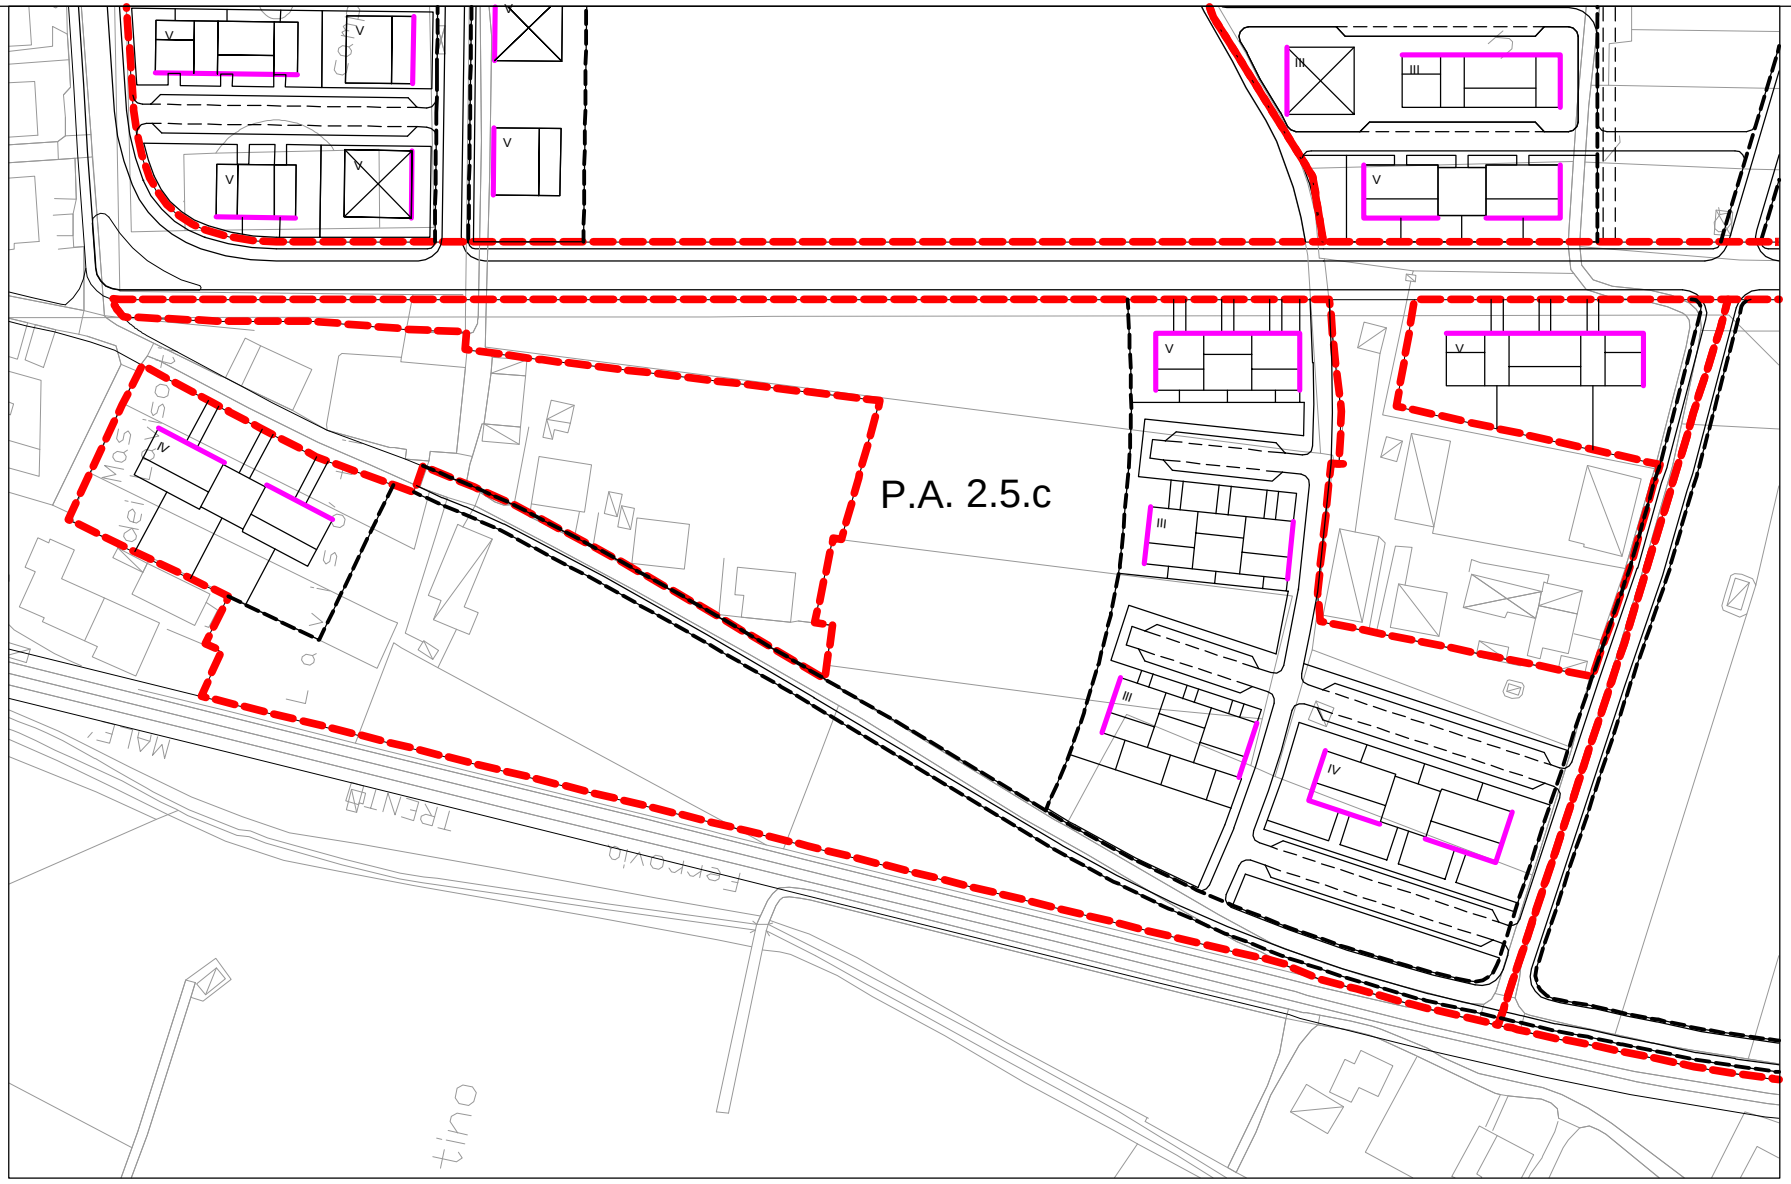

Allineamenti

Gli allineamenti potranno variare, sempre nel rispetto delle regole dettate dalla proposta generale.

Qualora la distanza fra edifici sia minore ai 10 mt., le facciate prospicenti conterranno esclusivamente servizi e scale

PARAMETRI EDIFICATORI

PIANI ATTUATIVI	SUPERFICIE TERRITORIALE (m2)	VOLUME MASSIMO COSTRUIBILE (m3)	ALTEZZA MASSIMA (mt)	RAPPORTO DI COPERTURA MASSIMO (Sc/St) %	AREE DA CEDERE AL COMUNE PER SERVIZI PUBBLICI (Ss) m2
2.5.c	**27765**	**20000**	**16,5**	**9%**	**14261**

COMUNE DI TRENTO

2.5 "Canova di Gardolo"
Piano Attuativo 2.5.c

prof. Joan BUSQUETS & BAUSL.

COMUNE DI TRENTO

2.5 "Canova di Gardolo"
Proposta 2.5.d

prof. Joan BUSQUETS & BAU.S.L.

N

0 4 20 40

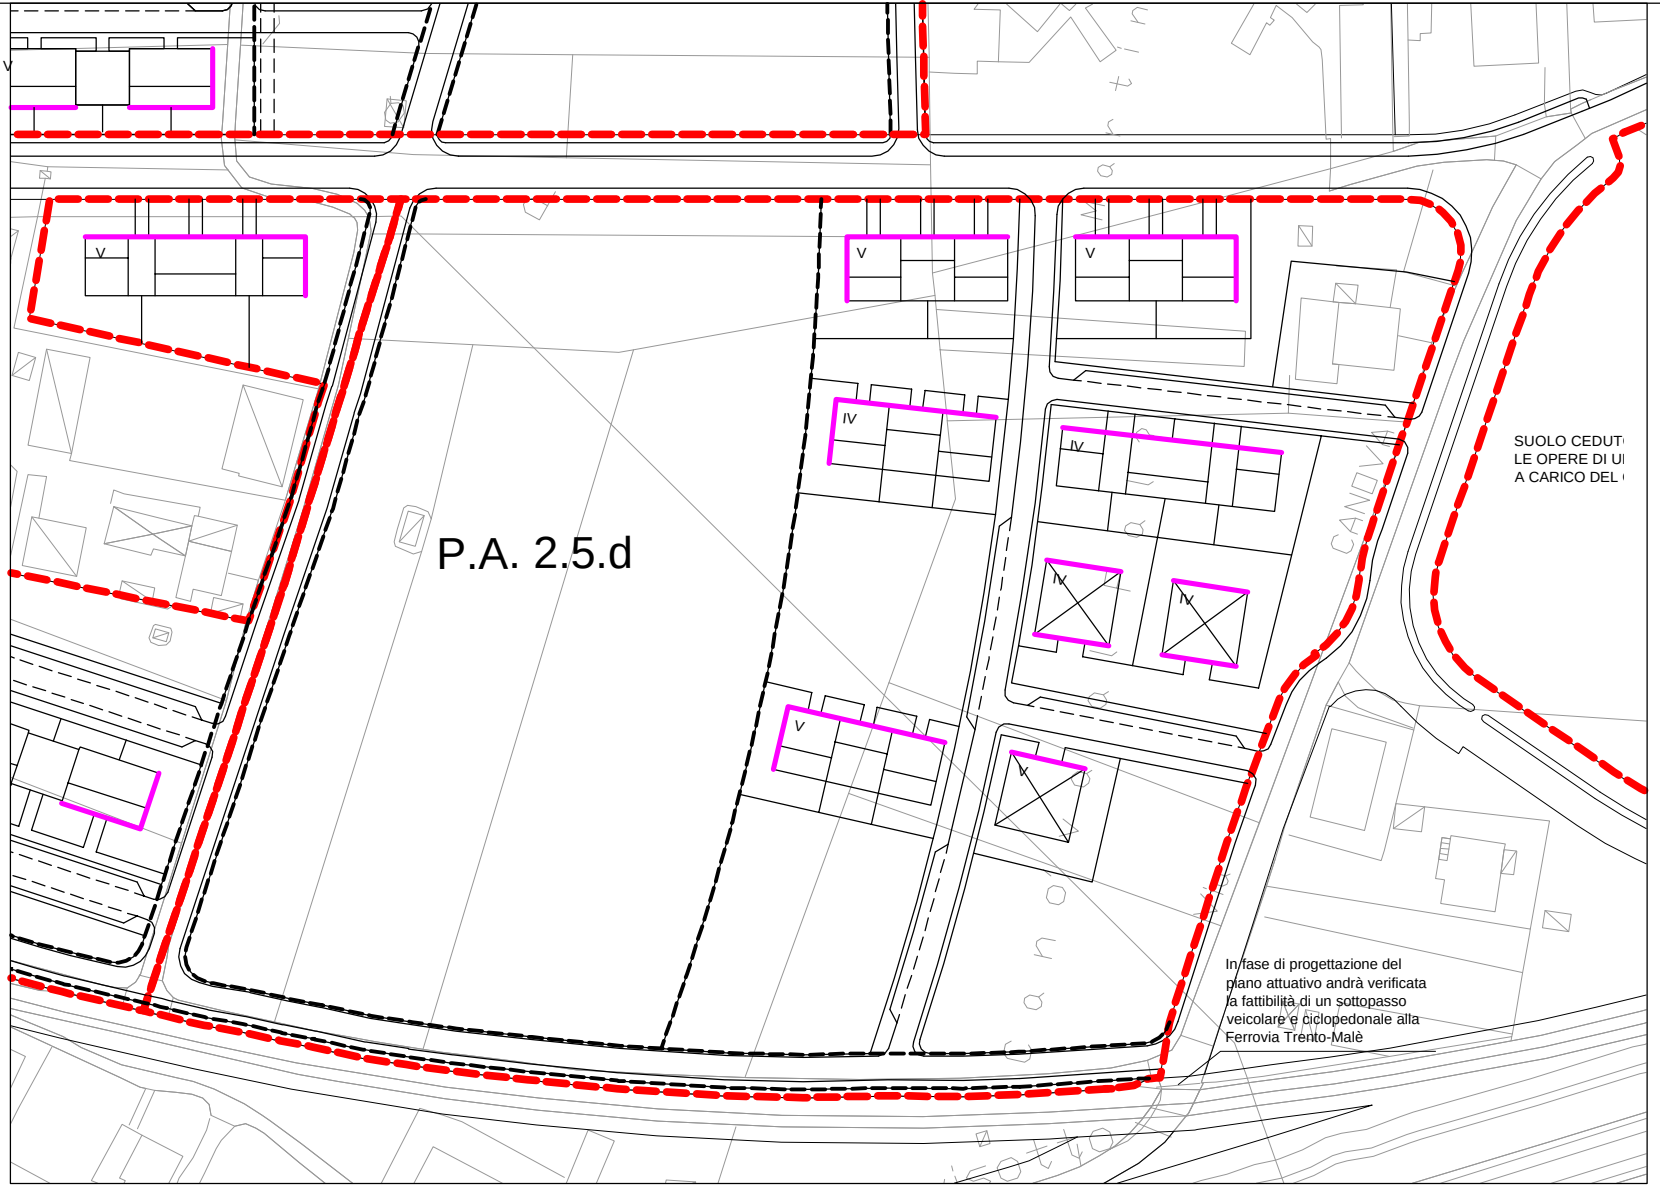

Allineamenti

Gli allineamenti potranno variare, sempre nel rispetto delle regole dettate dalla proposta generale.

Qualora la distanza fra edifici sia minore ai 10 mt., le facciate prospicenti conterranno esclusivamente servizi e scale

PARAMETRI EDIFICATORI

PIANI ATTUATIVI	SUPERFICIE TERRITORIALE (m2)	VOLUME MASSIMO COSTRUIBILE (m3)	ALTEZZA MASSIMA (mt)	RAPPORTO DI COPERTURA MASSIMO (Sc/St) %	AREE DA CEDERE AL COMUNE PER SERVIZI PUBBLICI (Ss) m2
2.5.d	**32002**	**23500**	**16,5**	**8%**	**14784**

COMUNE DI TRENTO

2.5 "Canova di Gardolo"
Piano Attuativo 2.5.d

prof. Joan BUSQUETS & BAU.S.L.

N

0 4 20 40

COMUNE DI TRENTO

2.5 "Canova di Gardolo"
Proposta 2.5.e

prof. Joan BUSQUETS & BAU.S.L.

N

0 4 20 40

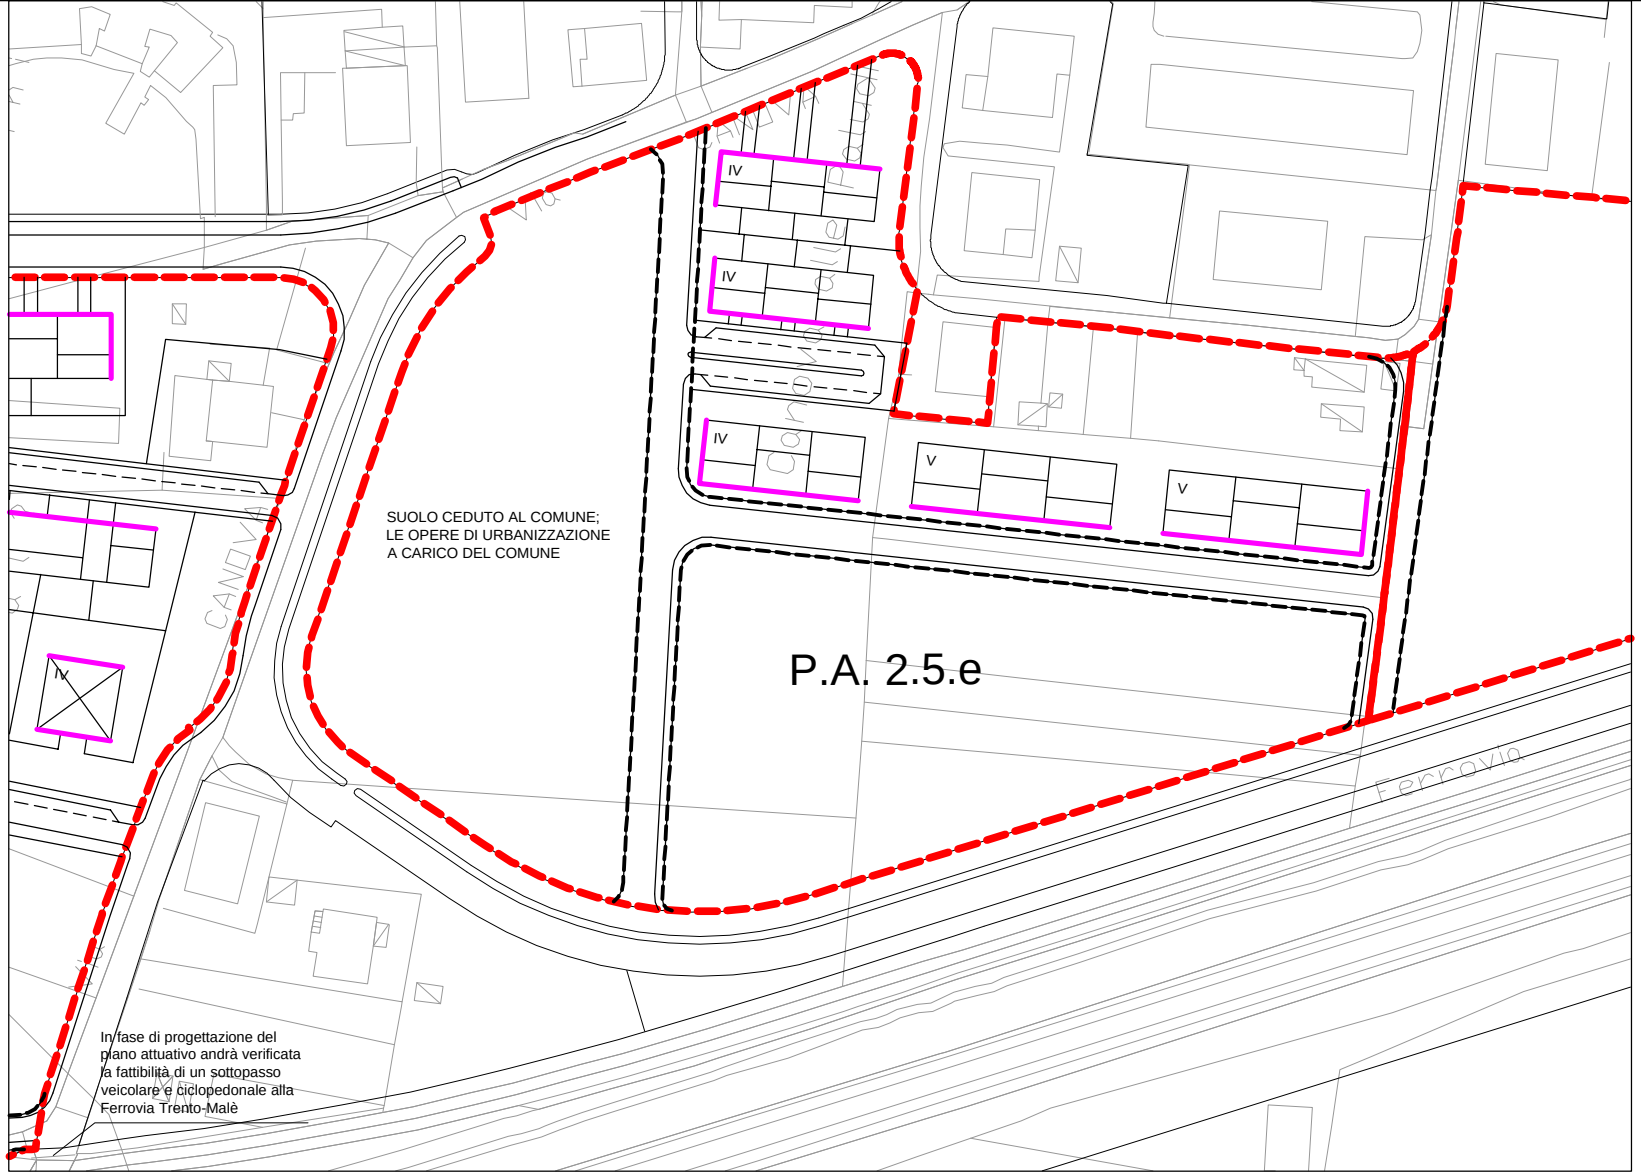

Allineamenti

Gli allineamenti potranno variare, sempre nel rispetto delle regole dettate dalla proposta generale.

Qualora la distanza fra edifici sia minore ai 10 mt., le facciate prospicenti conterranno esclusivamente servizi e scale

PARAMETRI EDIFICATORI

PIANI ATTUATIVI	SUPERFICIE TERRITORIALE (m2)	VOLUME MASSIMO COSTRUIBILE (m3)	ALTEZZA MASSIMA (mt)	RAPPORTO DI COPERTURA MASSIMO (Sc/St) %	AREE DA CEDERE AL COMUNE PER SERVIZI PUBBLICI (Ss) m2
2.5.e	**21124**	**17500**	**16,5**	**8%**	**14032**

COMUNE DI TRENTO

2.5 "Canova di Gardolo"
Piano Attuativo 2.5.e

prof. Joan BUSQUETS & BAUSL.

N

0 4 20 40

COMUNE DI TRENTO

2.5 "Canova di Gardolo"
Proposta 2.5.f

prof. Joan BUSQUETS & BAU.S.L.

N 0 4 20 40

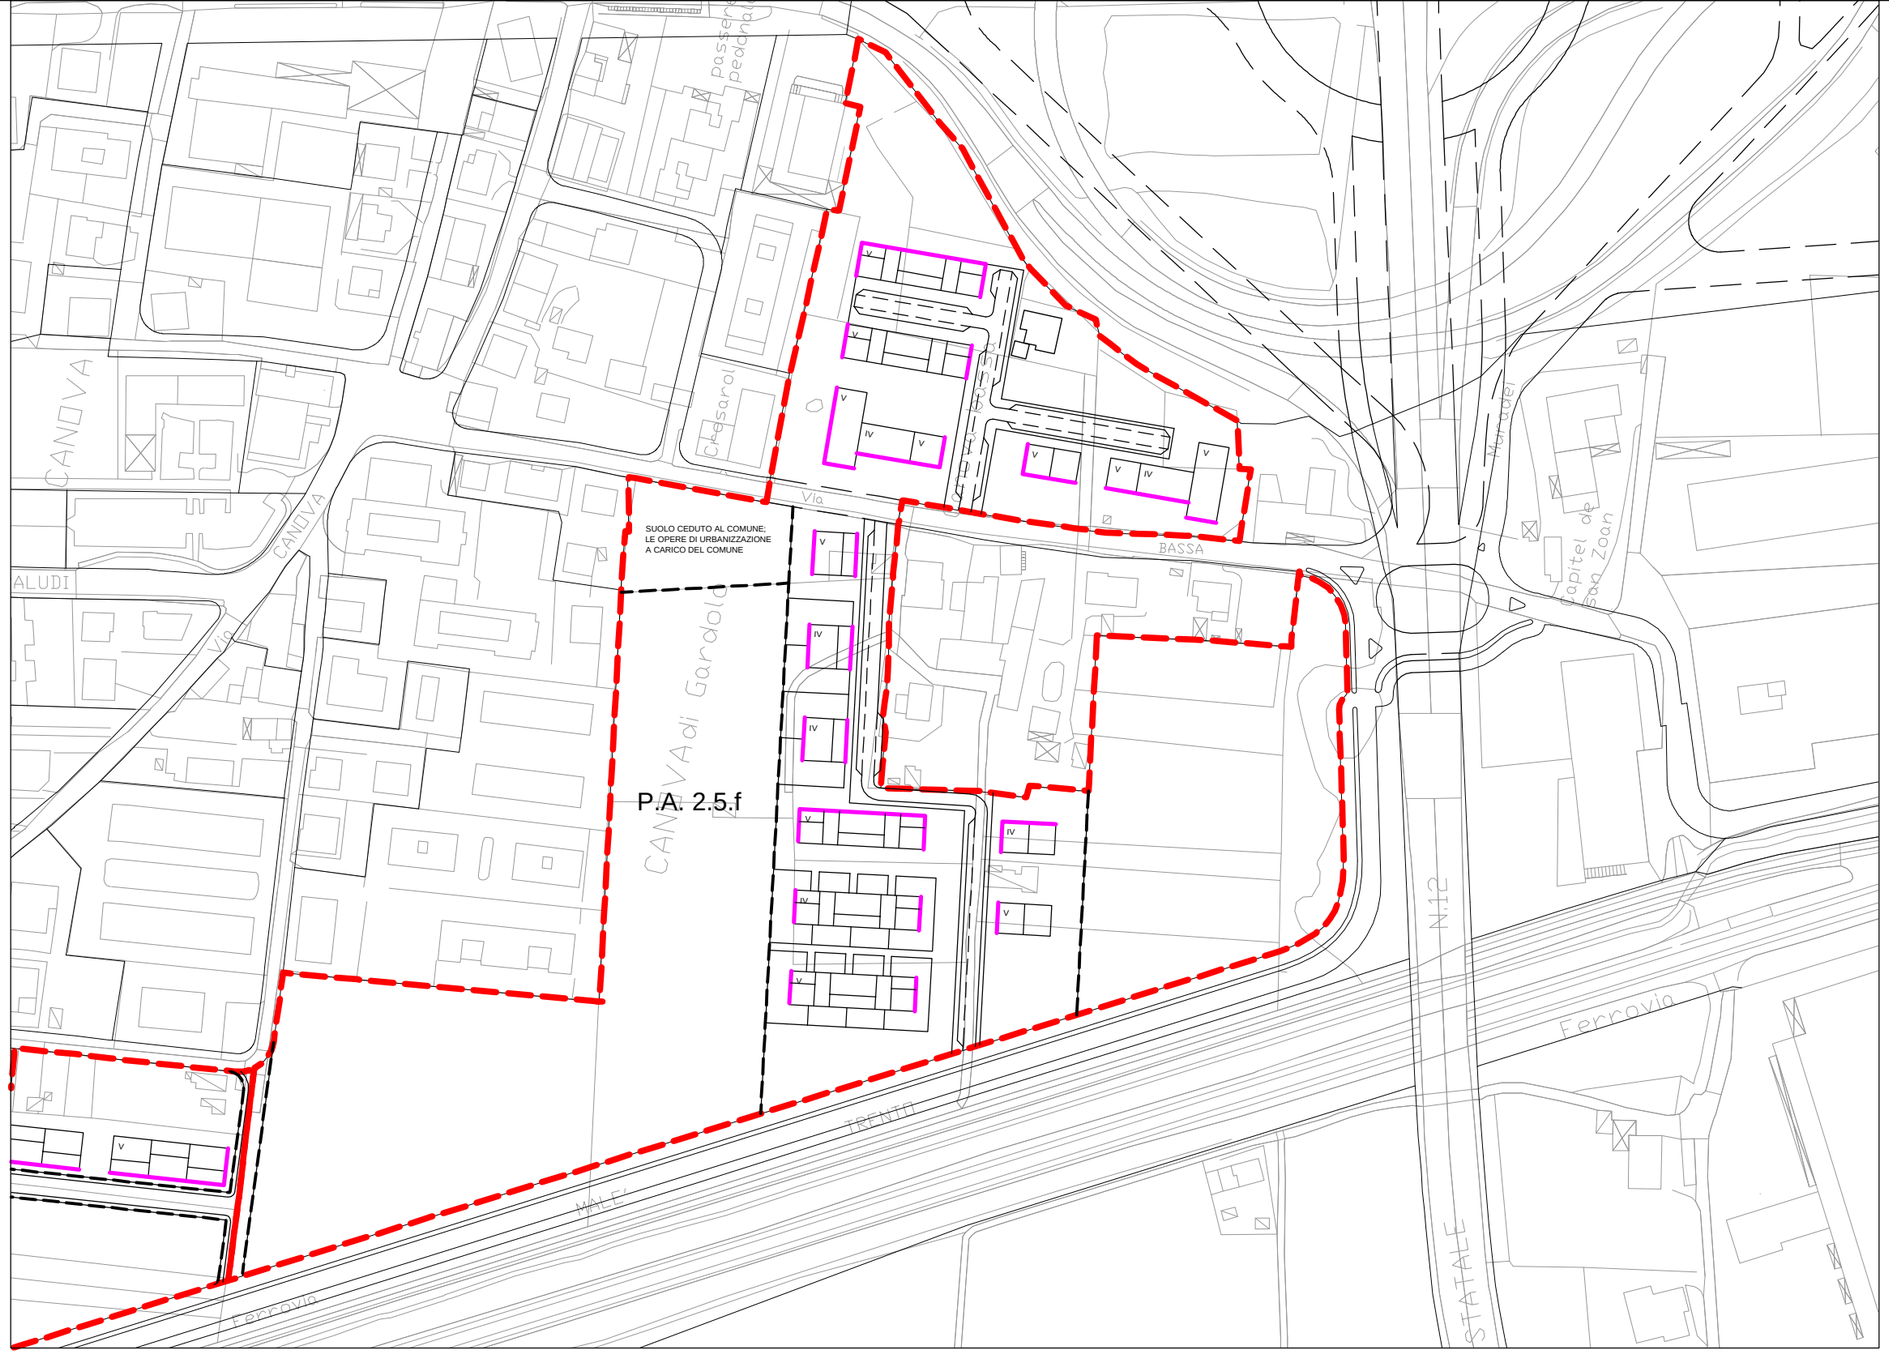

Allineamenti

Gli allineamenti potranno variare, sempre nel rispetto delle regole dettate dalla proposta generale.

Qualora la distanza fra edifici sia minore ai 10 mt., le facciate prospicenti conterranno esclusivamente servizi e scale

PARAMETRI EDIFICATORI

PIANI ATTUATIVI	SUPERFICIE TERRITORIALE (m2)	VOLUME MASSIMO COSTRUIBILE (m3)	ALTEZZA MASSIMA (mt)	RAPPORTO DI COPERTURA MASSIMO (Sc/St) %	AREE DA CEDERE AL COMUNE PER SERVIZI PUBBLICI (Ss) m2
2.5.f	**54550**	**42500**	**16,5**	**8%**	**28198 ***

* di cui 350 m2 di viabilità già esistente
e 334 m2 di viabilità da realizzare

COMUNE DI TRENTO

2.5 "Canova di Gardolo"
Piano Attuativo 2.5.f

prof. Joan BUSQUETS & BAU.S.L.

N 0 4 20 40

parte B VARIANTE 2004

COMUNE DI TRENTO

PIANO REGOLATORE GENERALE
VARIANTE 2004

Cadine
Proposta

Prof. Joan BUSQUETS & BAU.S.L.
060707

N 0 10 25 50

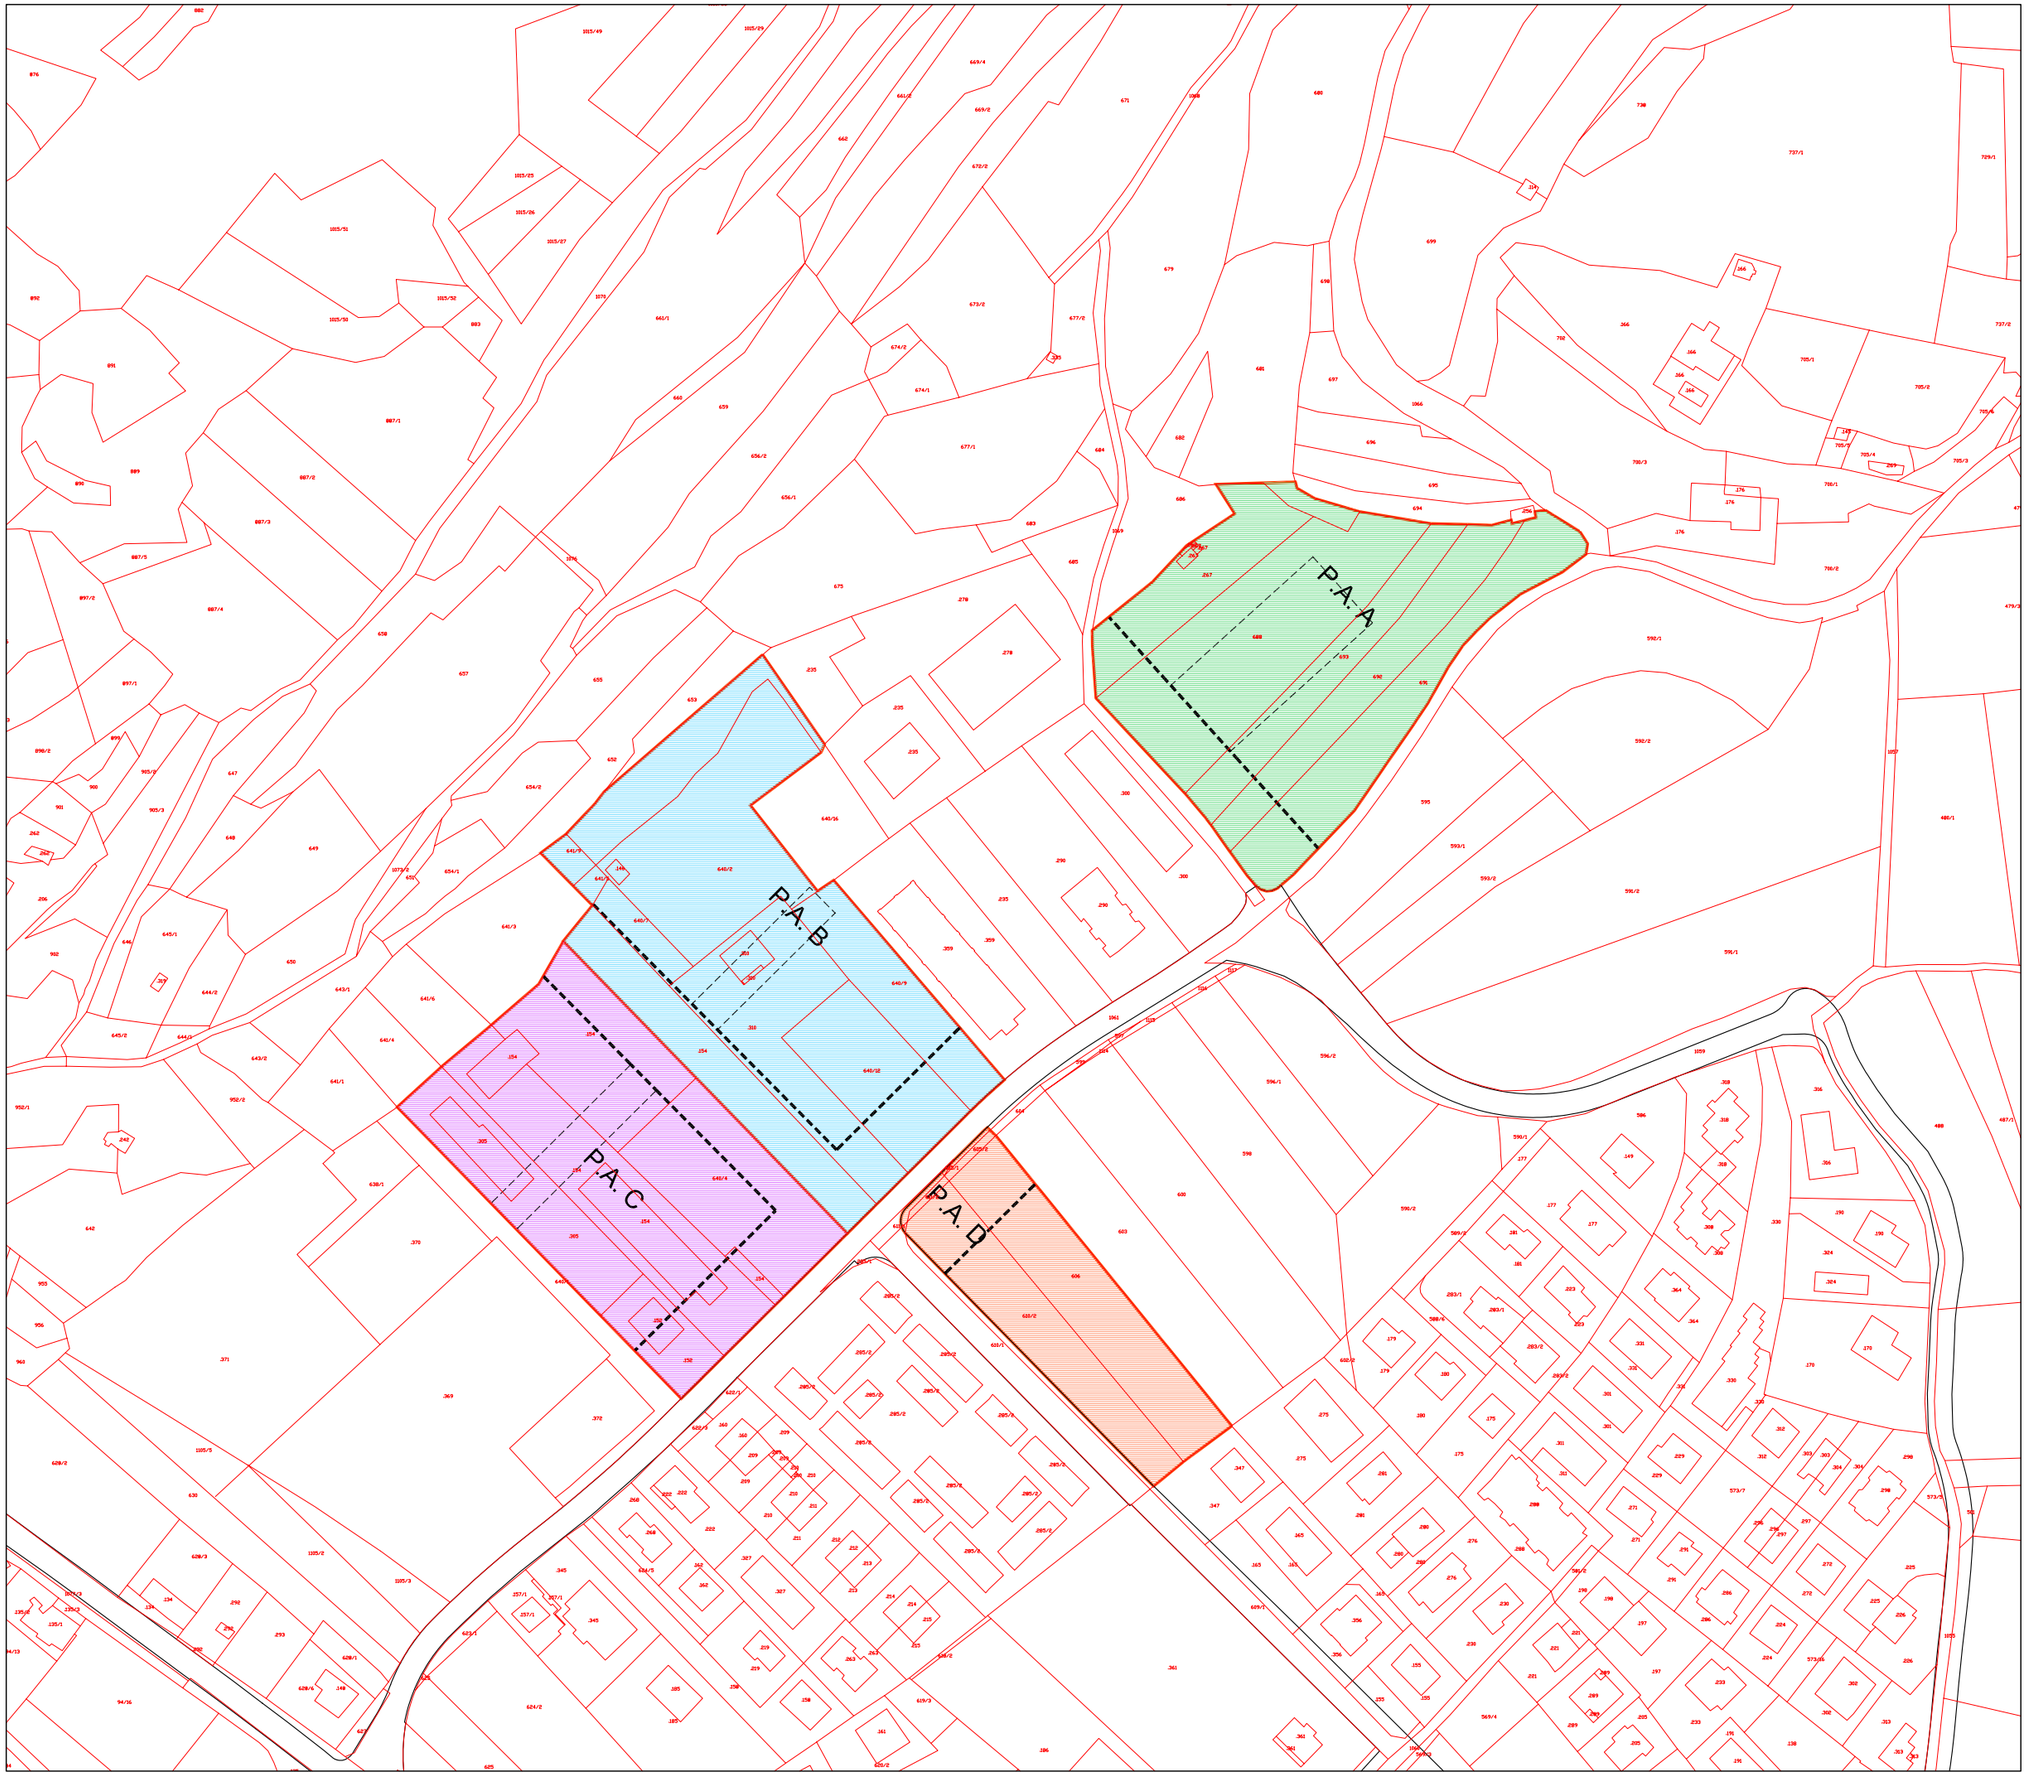

COMUNE DI TRENTO

PIANO REGOLATORE GENERALE
VARIANTE 2004

Cadine
Piani Attuativi

Prof. Joan BUSQUETS & BAU.S.L.
060707

N 0 10 25 50

Allineamenti

Gli allineamenti potranno variare sempre nel rispetto delle regole dettate dalla proposta generale.

	PARAMETRI EDIFICATORI				
PIANI ATTUATIVI	SUPERFICIE TERRITORIALE (m2)	INDICE DI FABBRICABILITÁ TERRITORIALE (m3/m2)	ALTEZZA MASSIMA (mt)	RAPPORTO DI COPERTURA MASSIMO (Sc/St) %	AREE DA CEDERE AL COMUNE PER SERVIZI PUBBLICI (Ss) m2
A					
	11181	**0,45**	**7,5***	**10,0%**	**2044**

* Copertura a falde

COMUNE DI TRENTO

PIANO REGOLATORE GENERALE
VARIANTE 2004

Cadine
Piano Attuativo A

Prof. Joan BUSQUETS & BAU.S.L.
060707

N 0 5 10 25

	PARAMETRI EDIFICATORI				
PIANI ATTUATIVI	SUPERFICIE TERRITORIALE (m2)	INDICE DI FABBRICABILITÁ TERRITORIALE (m3/m2)	ALTEZZA MASSIMA (mt)	RAPPORTO DI COPERTURA MASSIMO (Sc/St) %	AREE DA CEDERE AL COMUNE PER SERVIZI PUBBLICI (Ss) m2
B					
	12511	**0,65**	**10,5***	**10,0%**	**3358**
C					
	10004	**0,65**	**10,5***	**13,0%**	**2992**
D					
	4658	**0,65**	**10,5***	**14,0%**	**1094**

* Copertura a falde

Allineamenti

Gli allineamenti potranno variare sempre nel rispetto delle regole dettate dalla proposta generale.

COMUNE DI TRENTO

PIANO REGOLATORE GENERALE
VARIANTE 2004

Cadine
Piani Attuativi B,C e D

Prof. Joan BUSQUETS & BAU.S.L.
060707

N 0 5 10 25

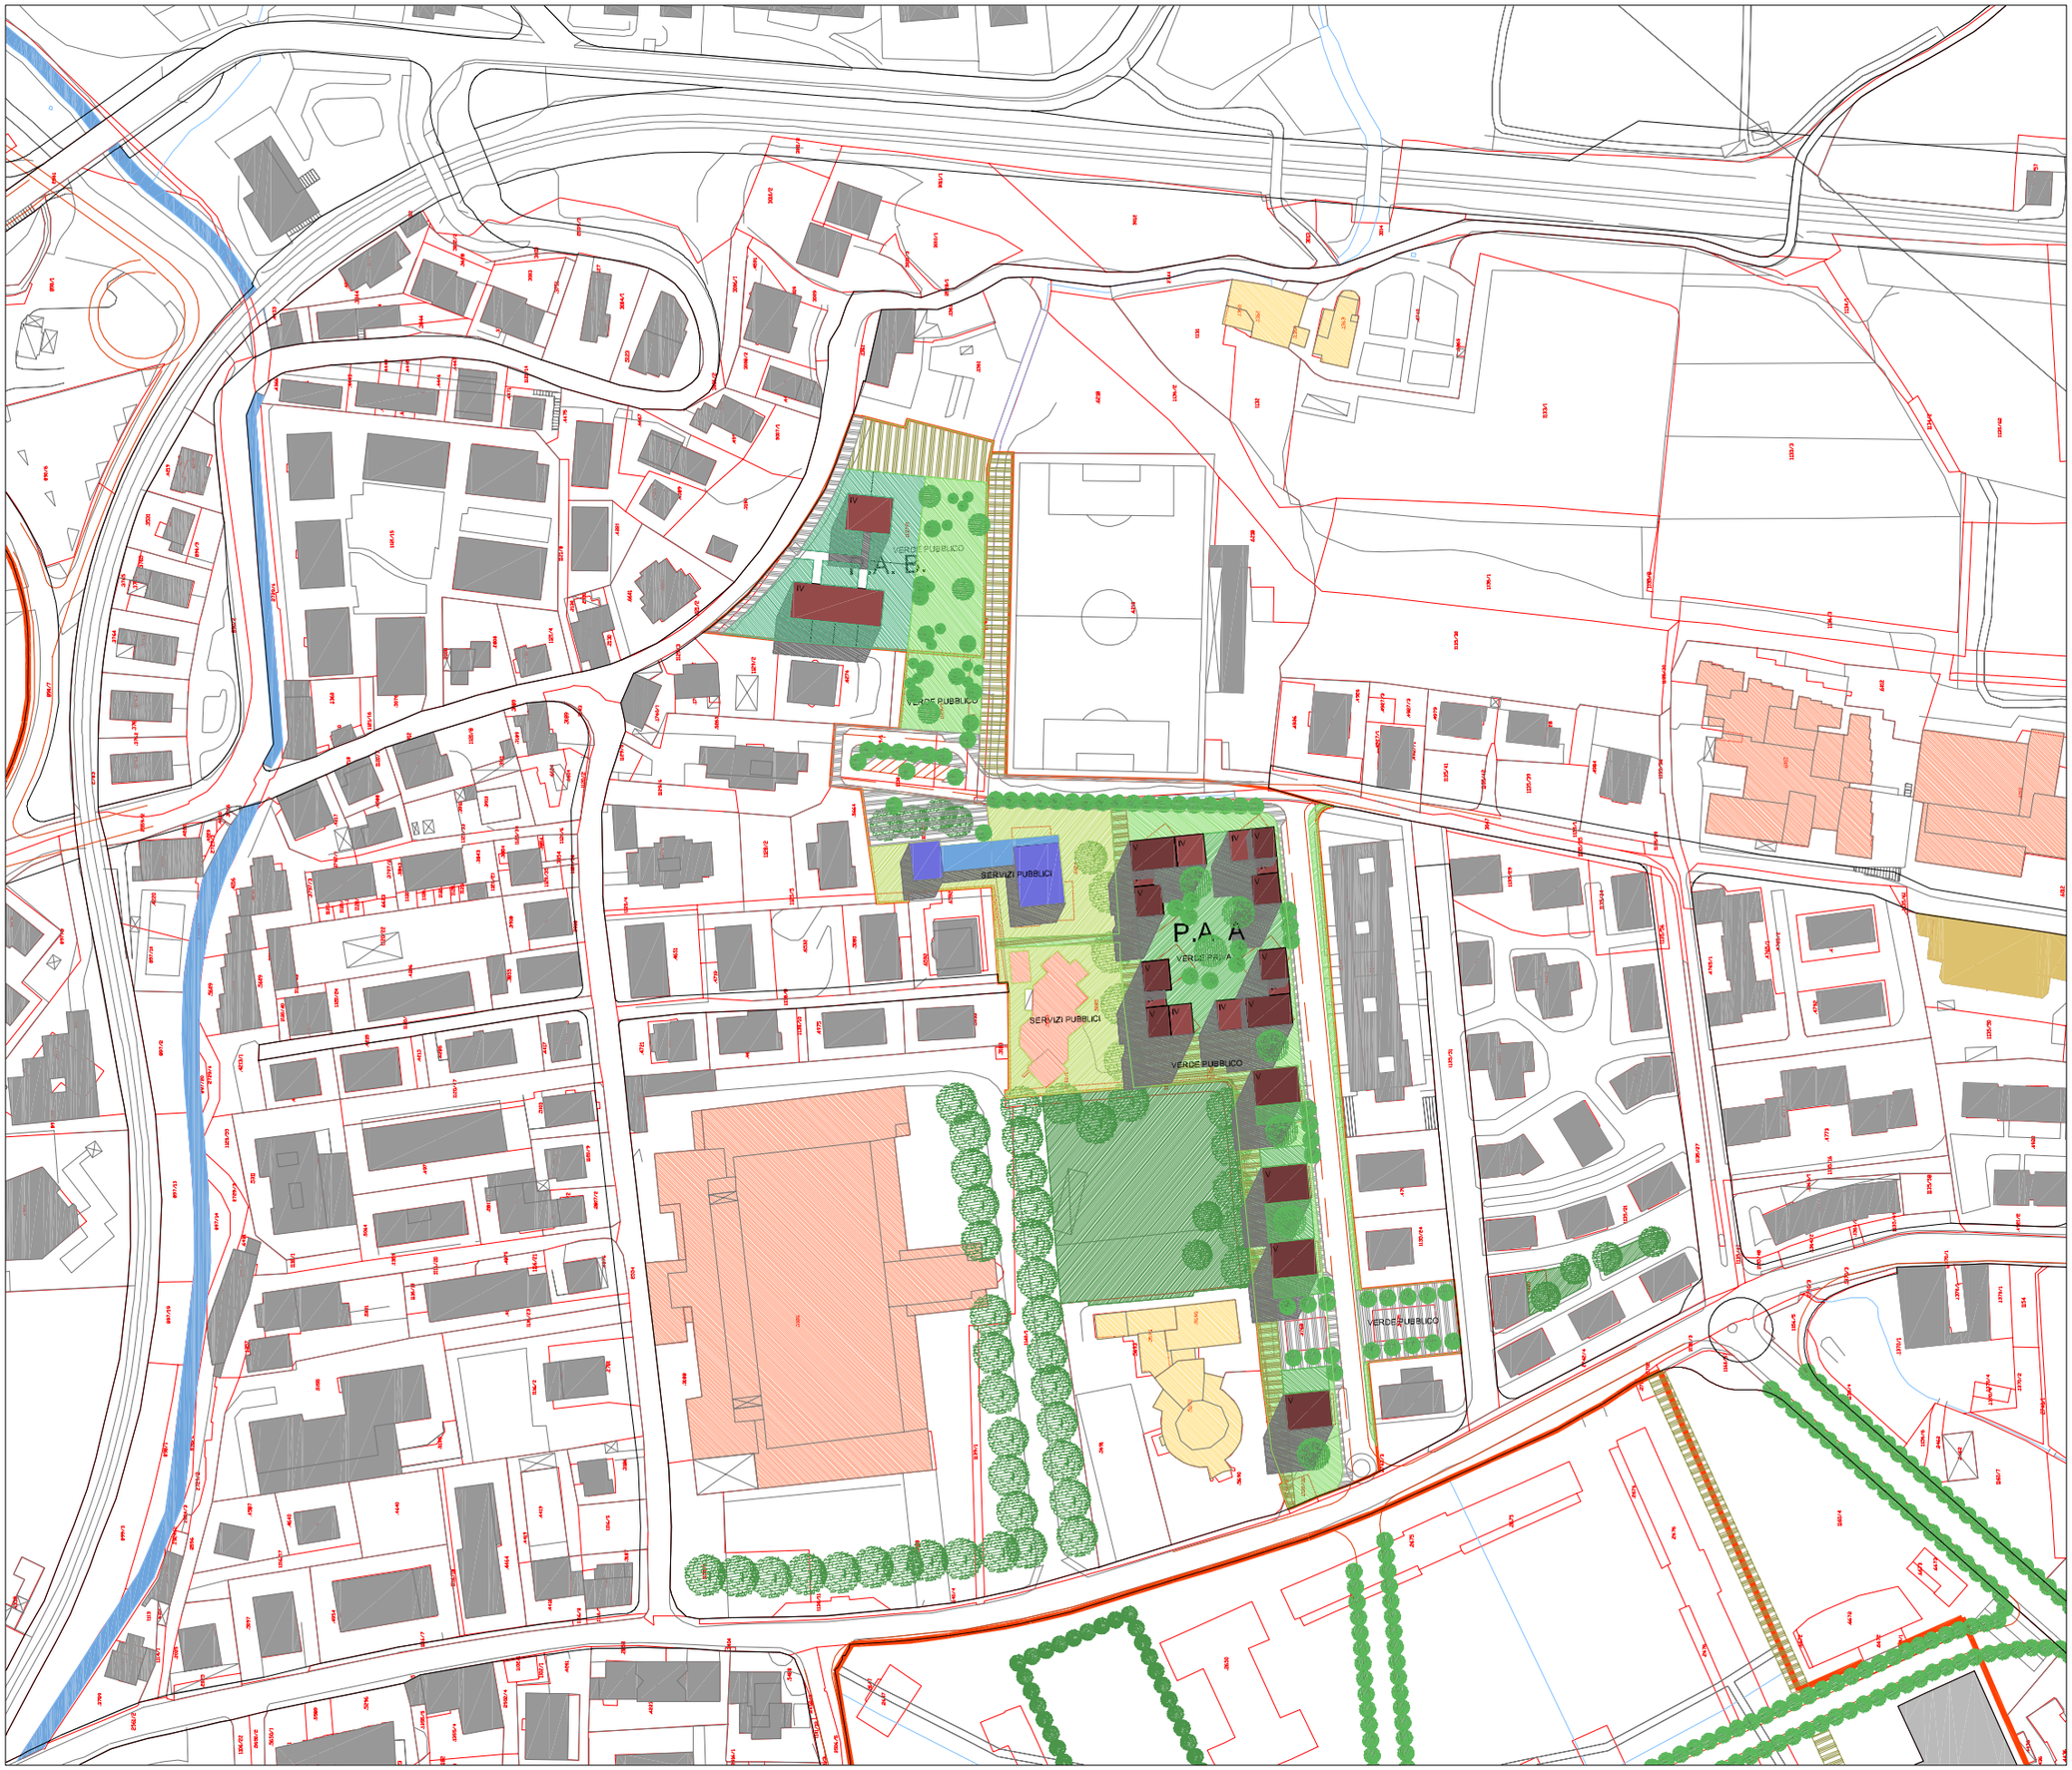

COMUNE DI TRENTO

PIANO REGOLATORE GENERALE
VARIANTE 2004

Viale dei Tigli
Proposta

Prof. Joan BUSQUETS & BAU,S.L.
060707

N 0 10 20 50

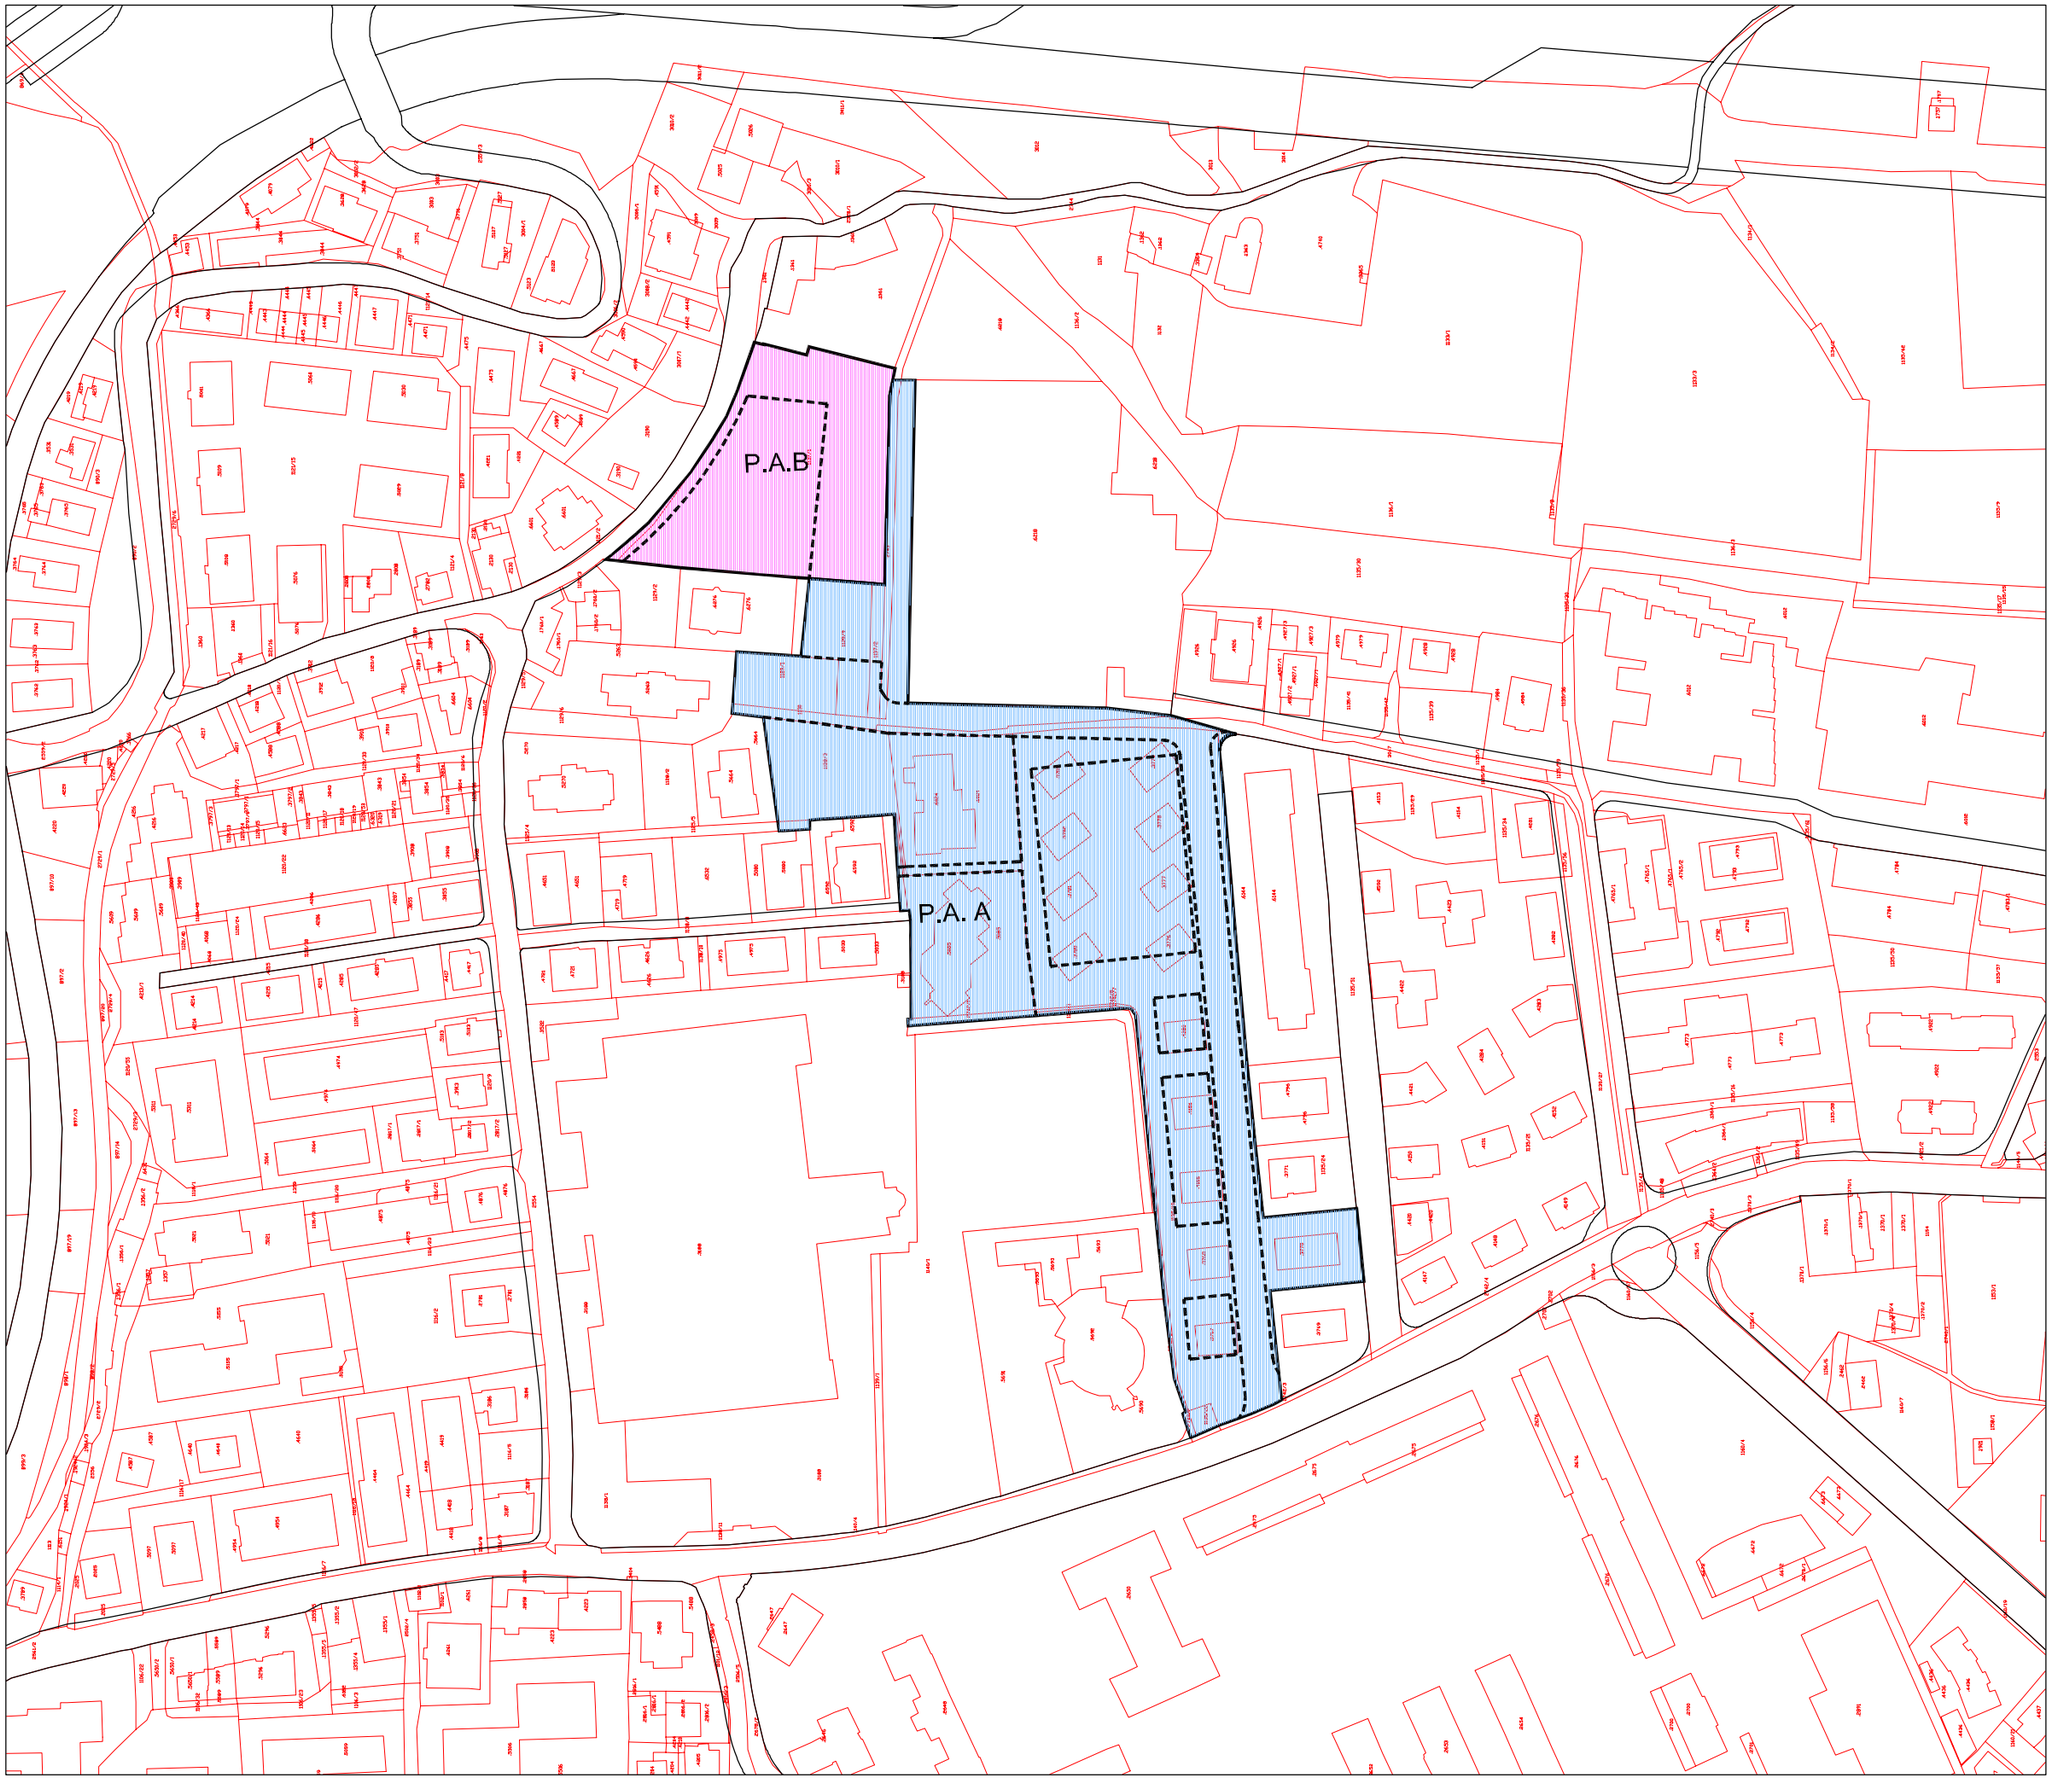

COMUNE DI TRENTO

PIANO REGOLATORE GENERALE
VARIANTE 2004

Viale dei Tigli
Piani Attuativi

Prof. Joan BUSQUETS & BAUSU.,
060707

N 0 5 10 20 30

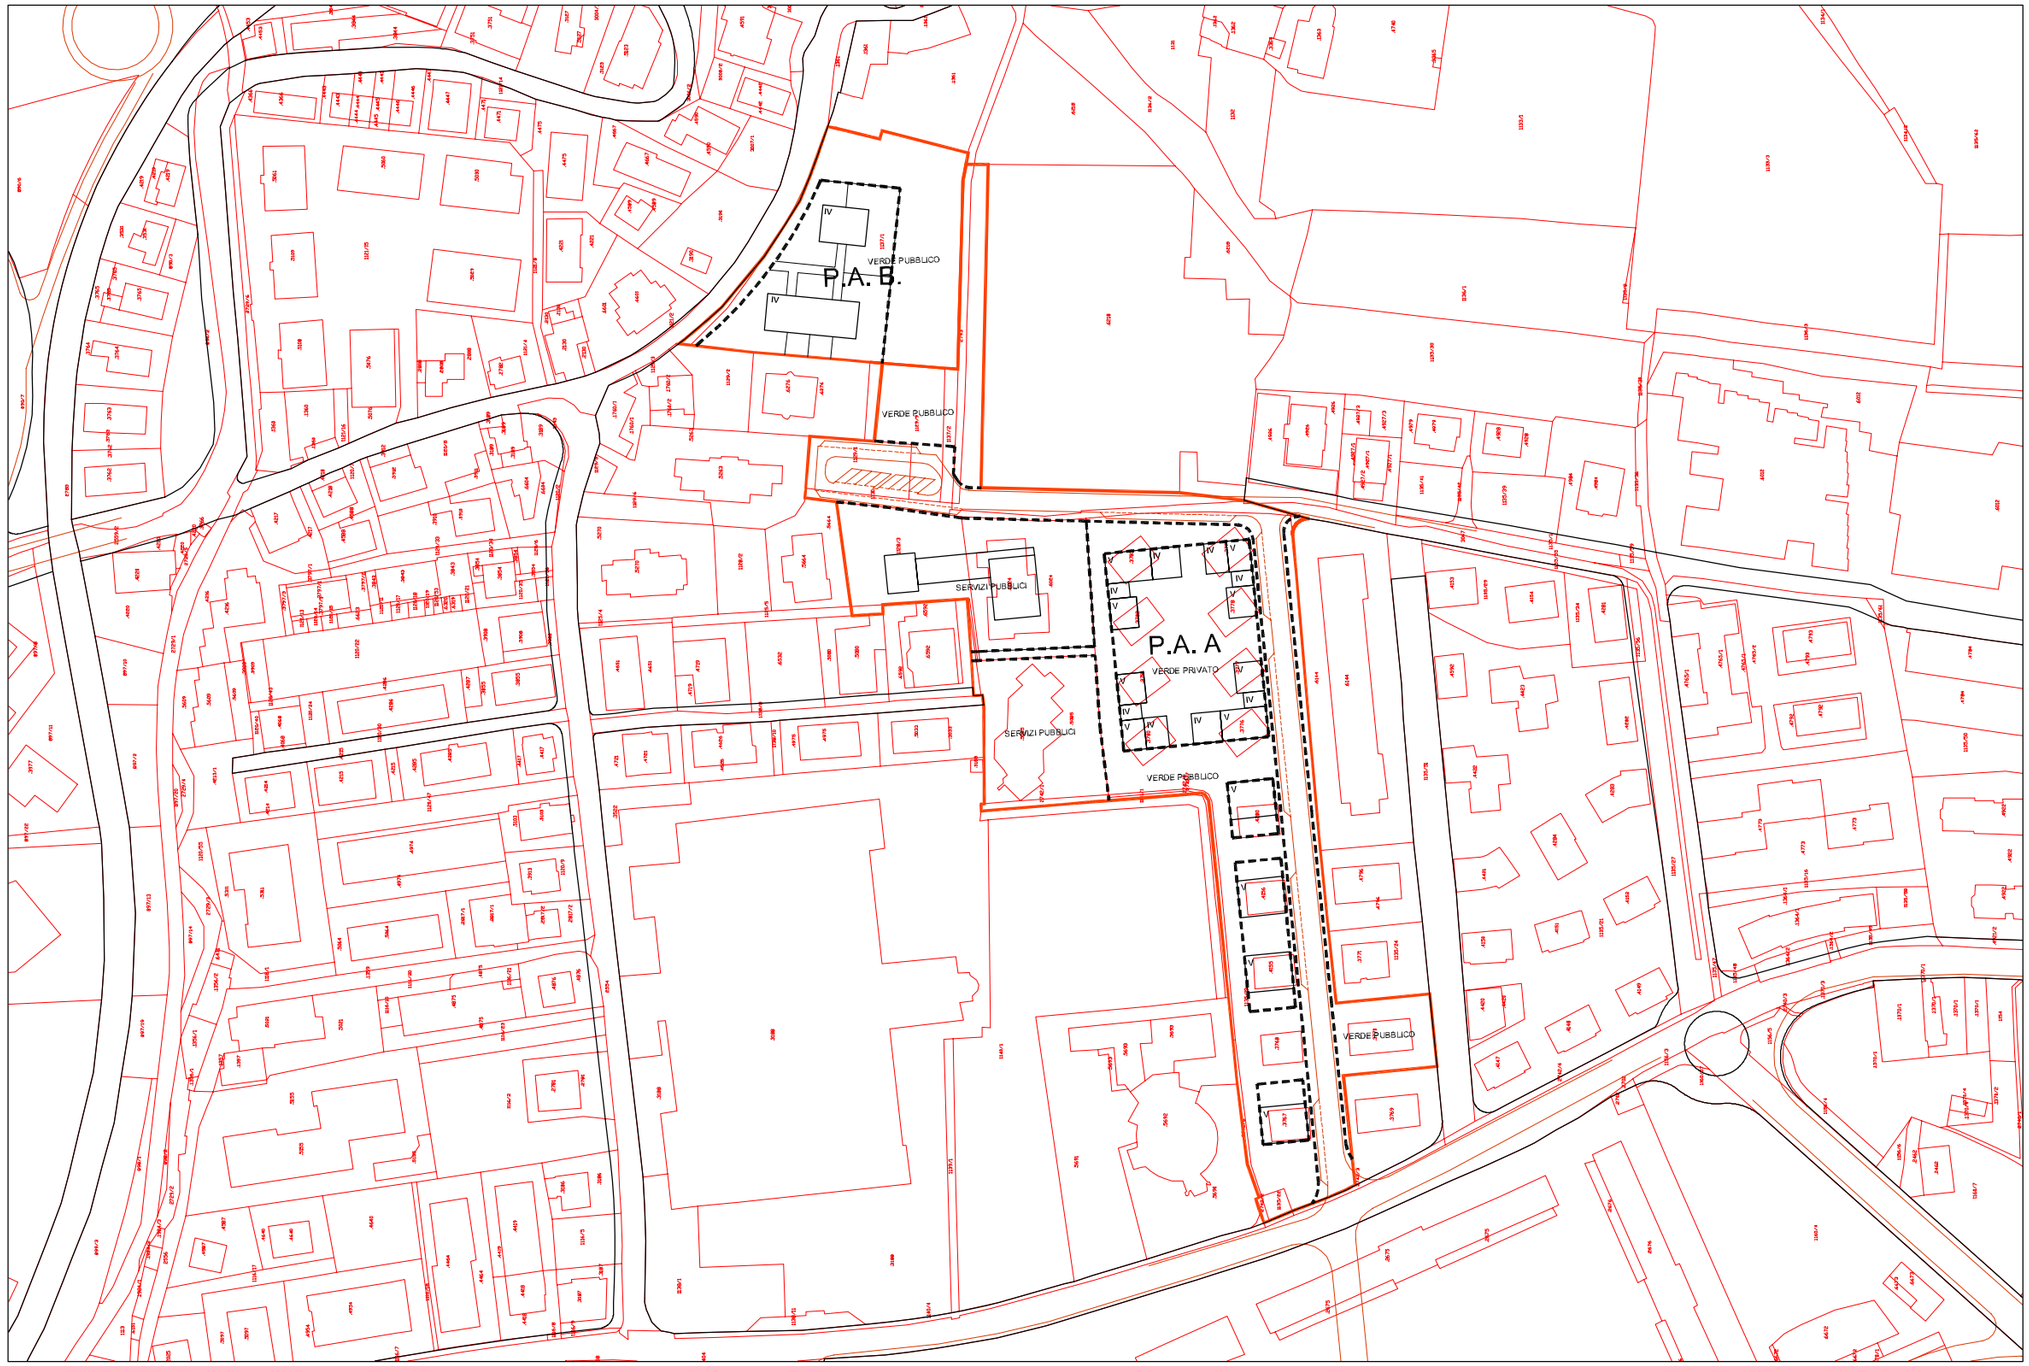

La volumetria e la superficie coperta necessarie per la realizzazione degli edifici per servizi pubblici di possibile localizzazione sulle aree per le quali é prevista la cessione gratuita all'Amministrazione comunale, sono aggiuntive a quelle indicate nella tabella contenente i parametri edificatori.

	PARAMETRI EDIFICATORI				
PIANI ATTUATIVI	SUPERFICIE TERRITORIALE (m2)	INDICE DI FABBRICABILITÁ TERRITORIALE (m3/m2)	ALTEZZA MASSIMA (mt)	RAPPORTO DI COPERTURA MASSIMO (Sc/St) %	AREE DA CEDERE AL COMUNE PER SERVIZI PUBBLICI (Ss) m2
A					
	19888	**1,1**	**16,5**	**11,00%**	**15000**
B					
	4663	**1,1**	**13,5**	**13,00%**	**2337**

COMUNE DI TRENTO

PIANO REGOLATORE GENERALE
VARIANTE 2004

Viale dei Tigli
Piano Attuativo A e B

Prof. Joan BUSQUETS & BAU,S.L.
060707

N 0 10 20 50

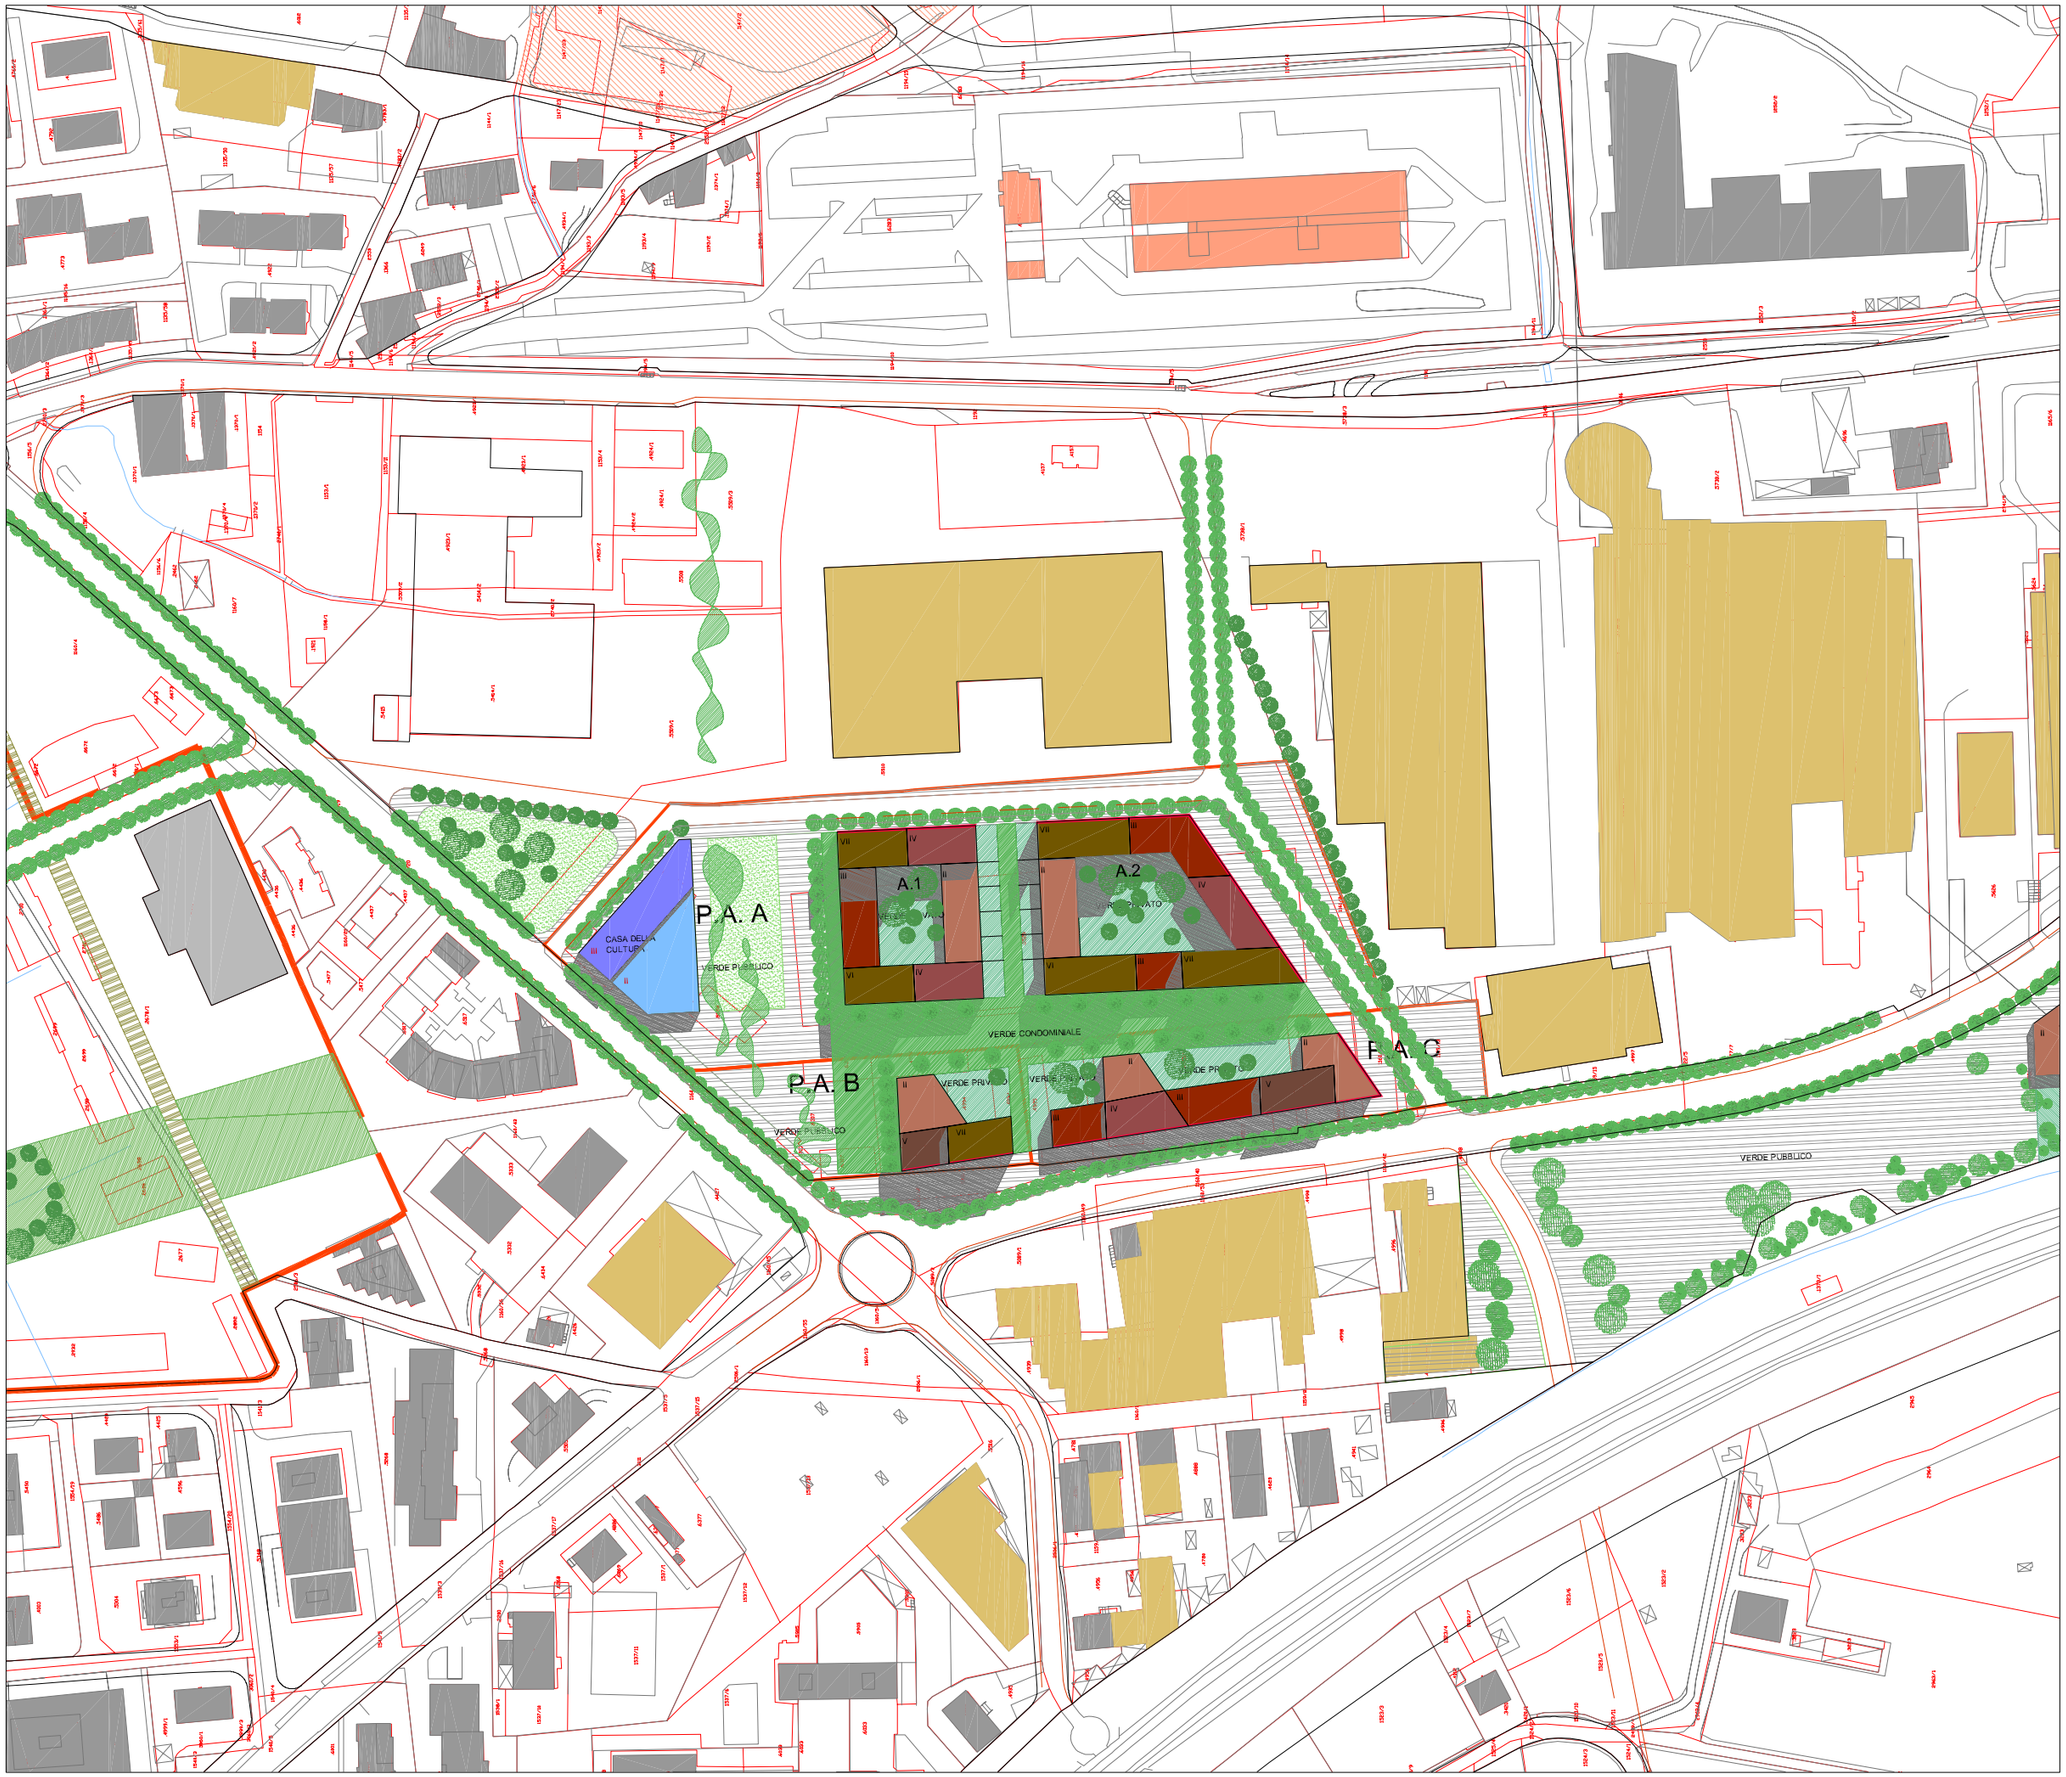

COMUNE DI TRENTO

PIANO REGOLATORE GENERALE
VARIANTE 2004

Via Fermi, Area ex-Lenzi
Proposta

Prof. Joan BUSQUETS & BAU,S.L.
060707

N 0 10 20 30

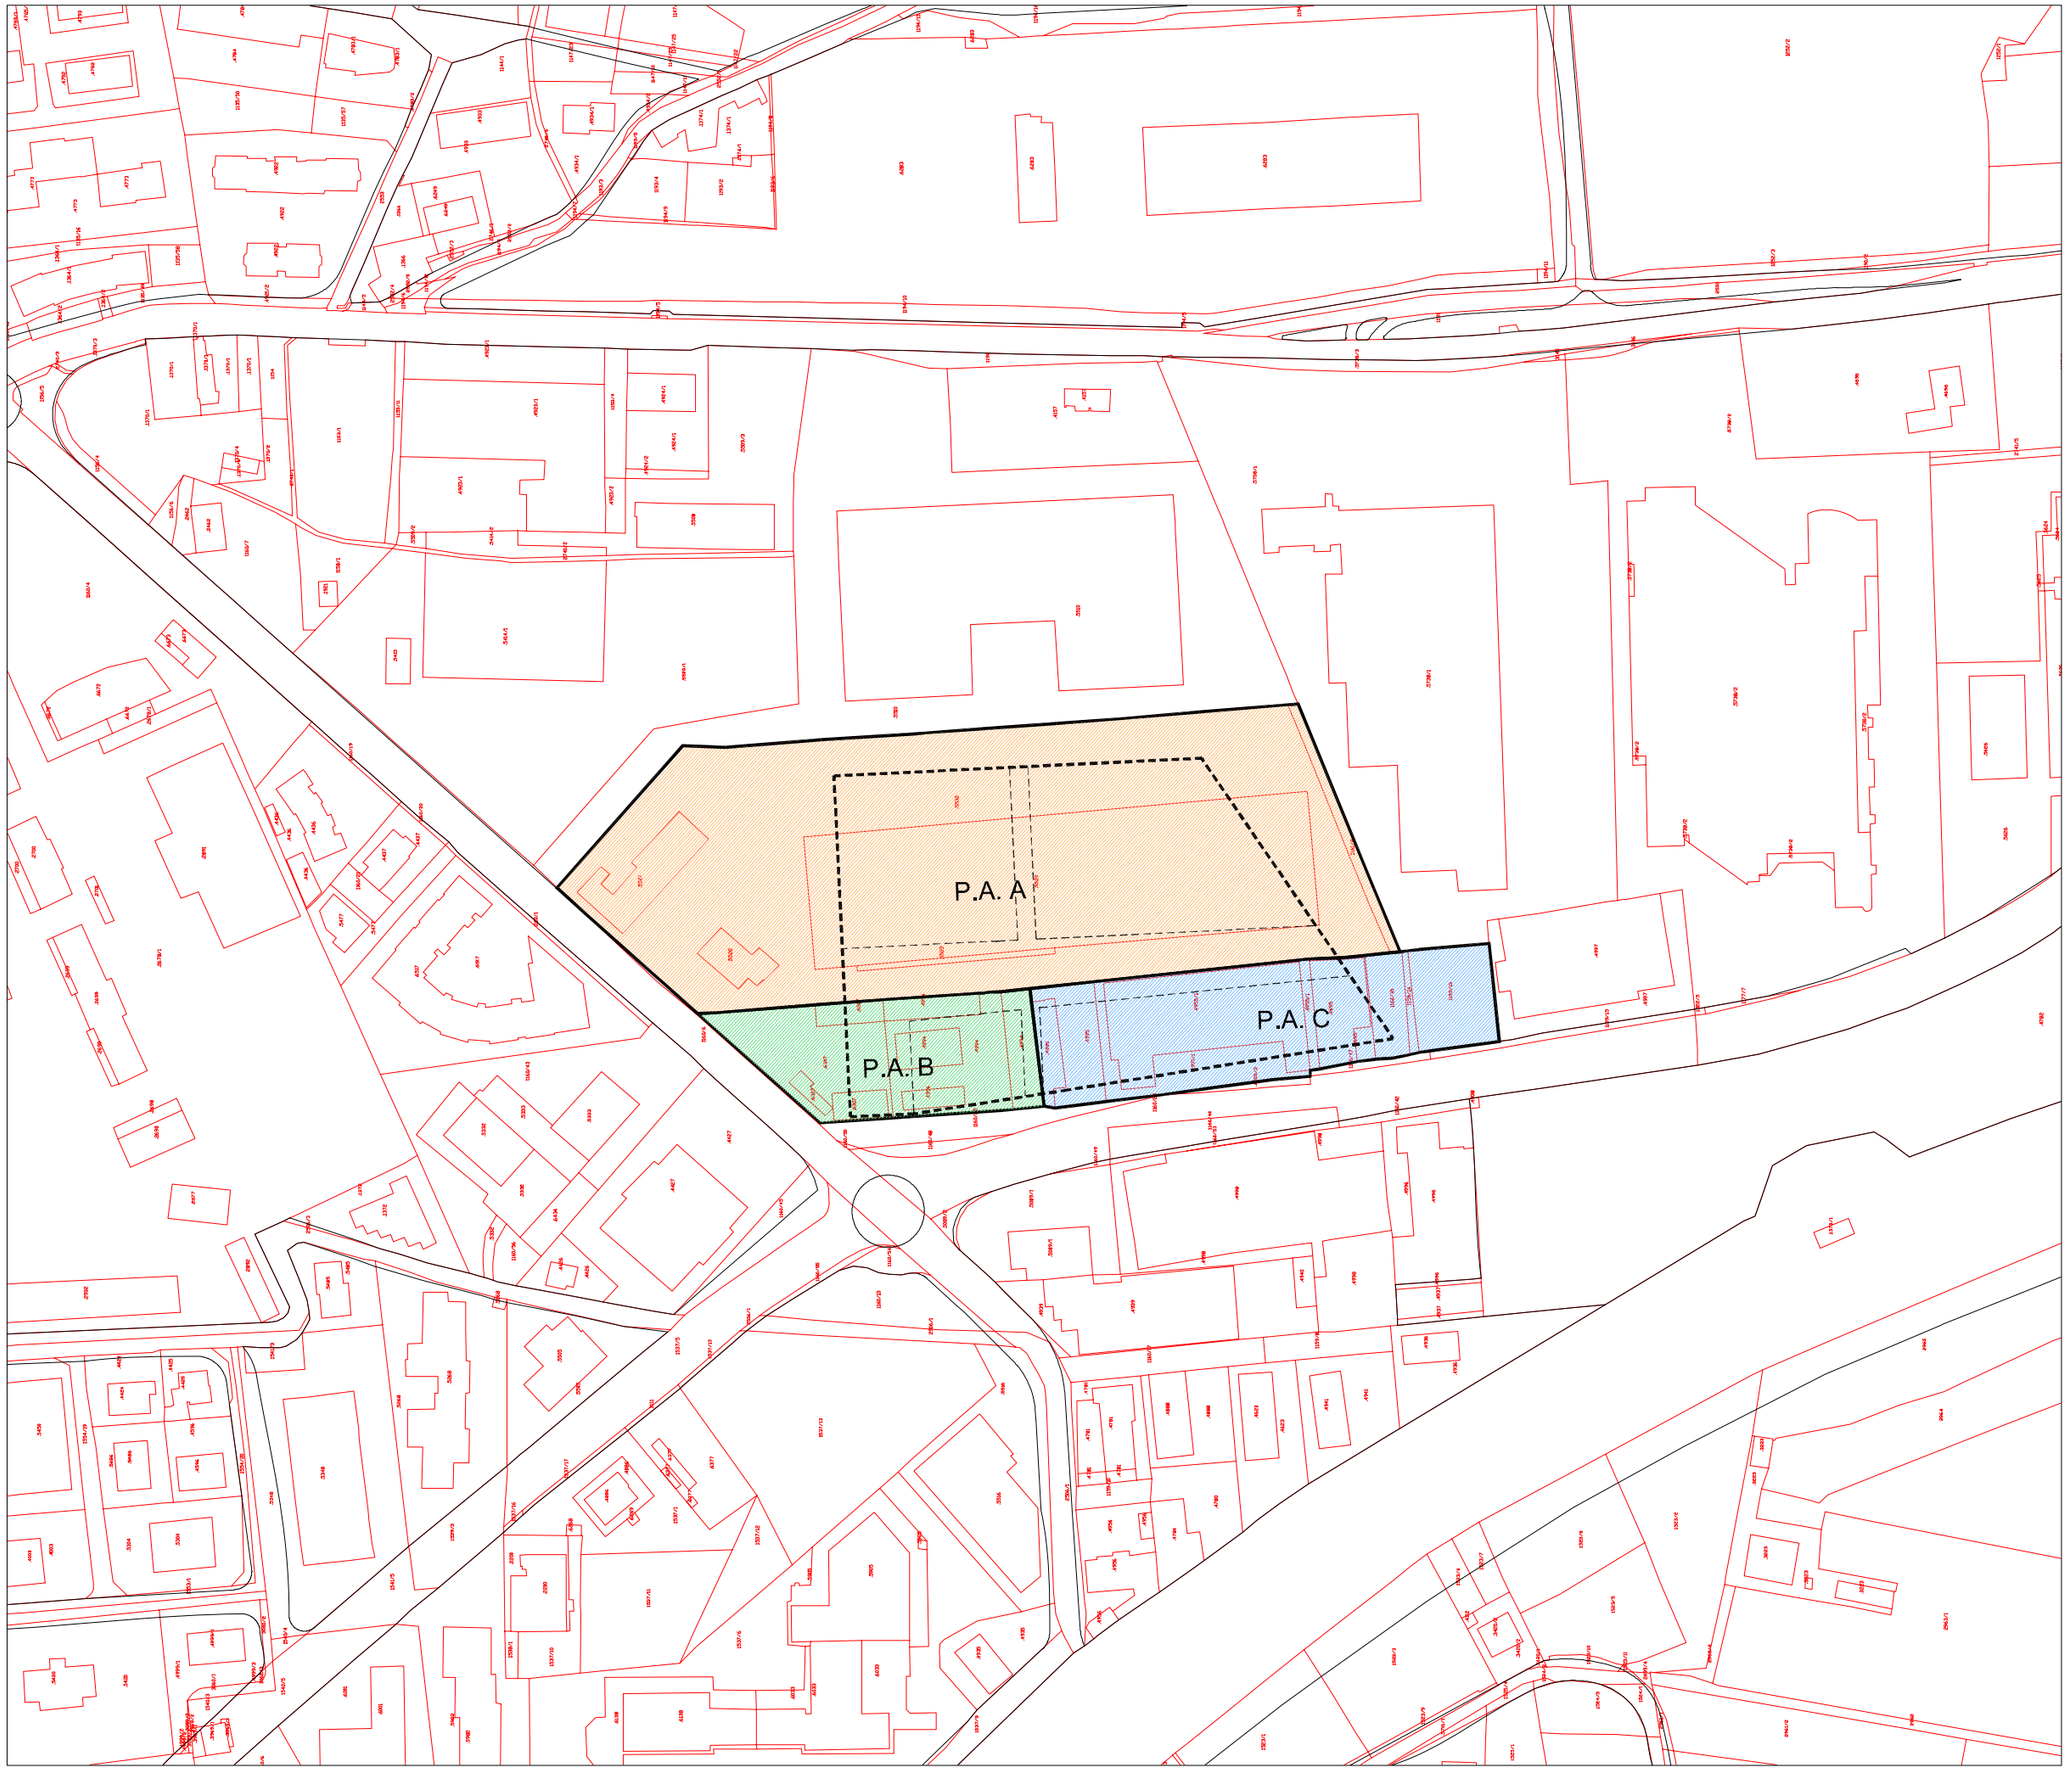

COMUNE DI TRENTO

PIANO REGOLATORE GENERALE
VARIANTE 2004

Via Fermi, Area ex-Lenzi
Piani Attuativi

Prof. Joan BUSQUETS & BAU,S.L.
060707

N 0 10 20 50

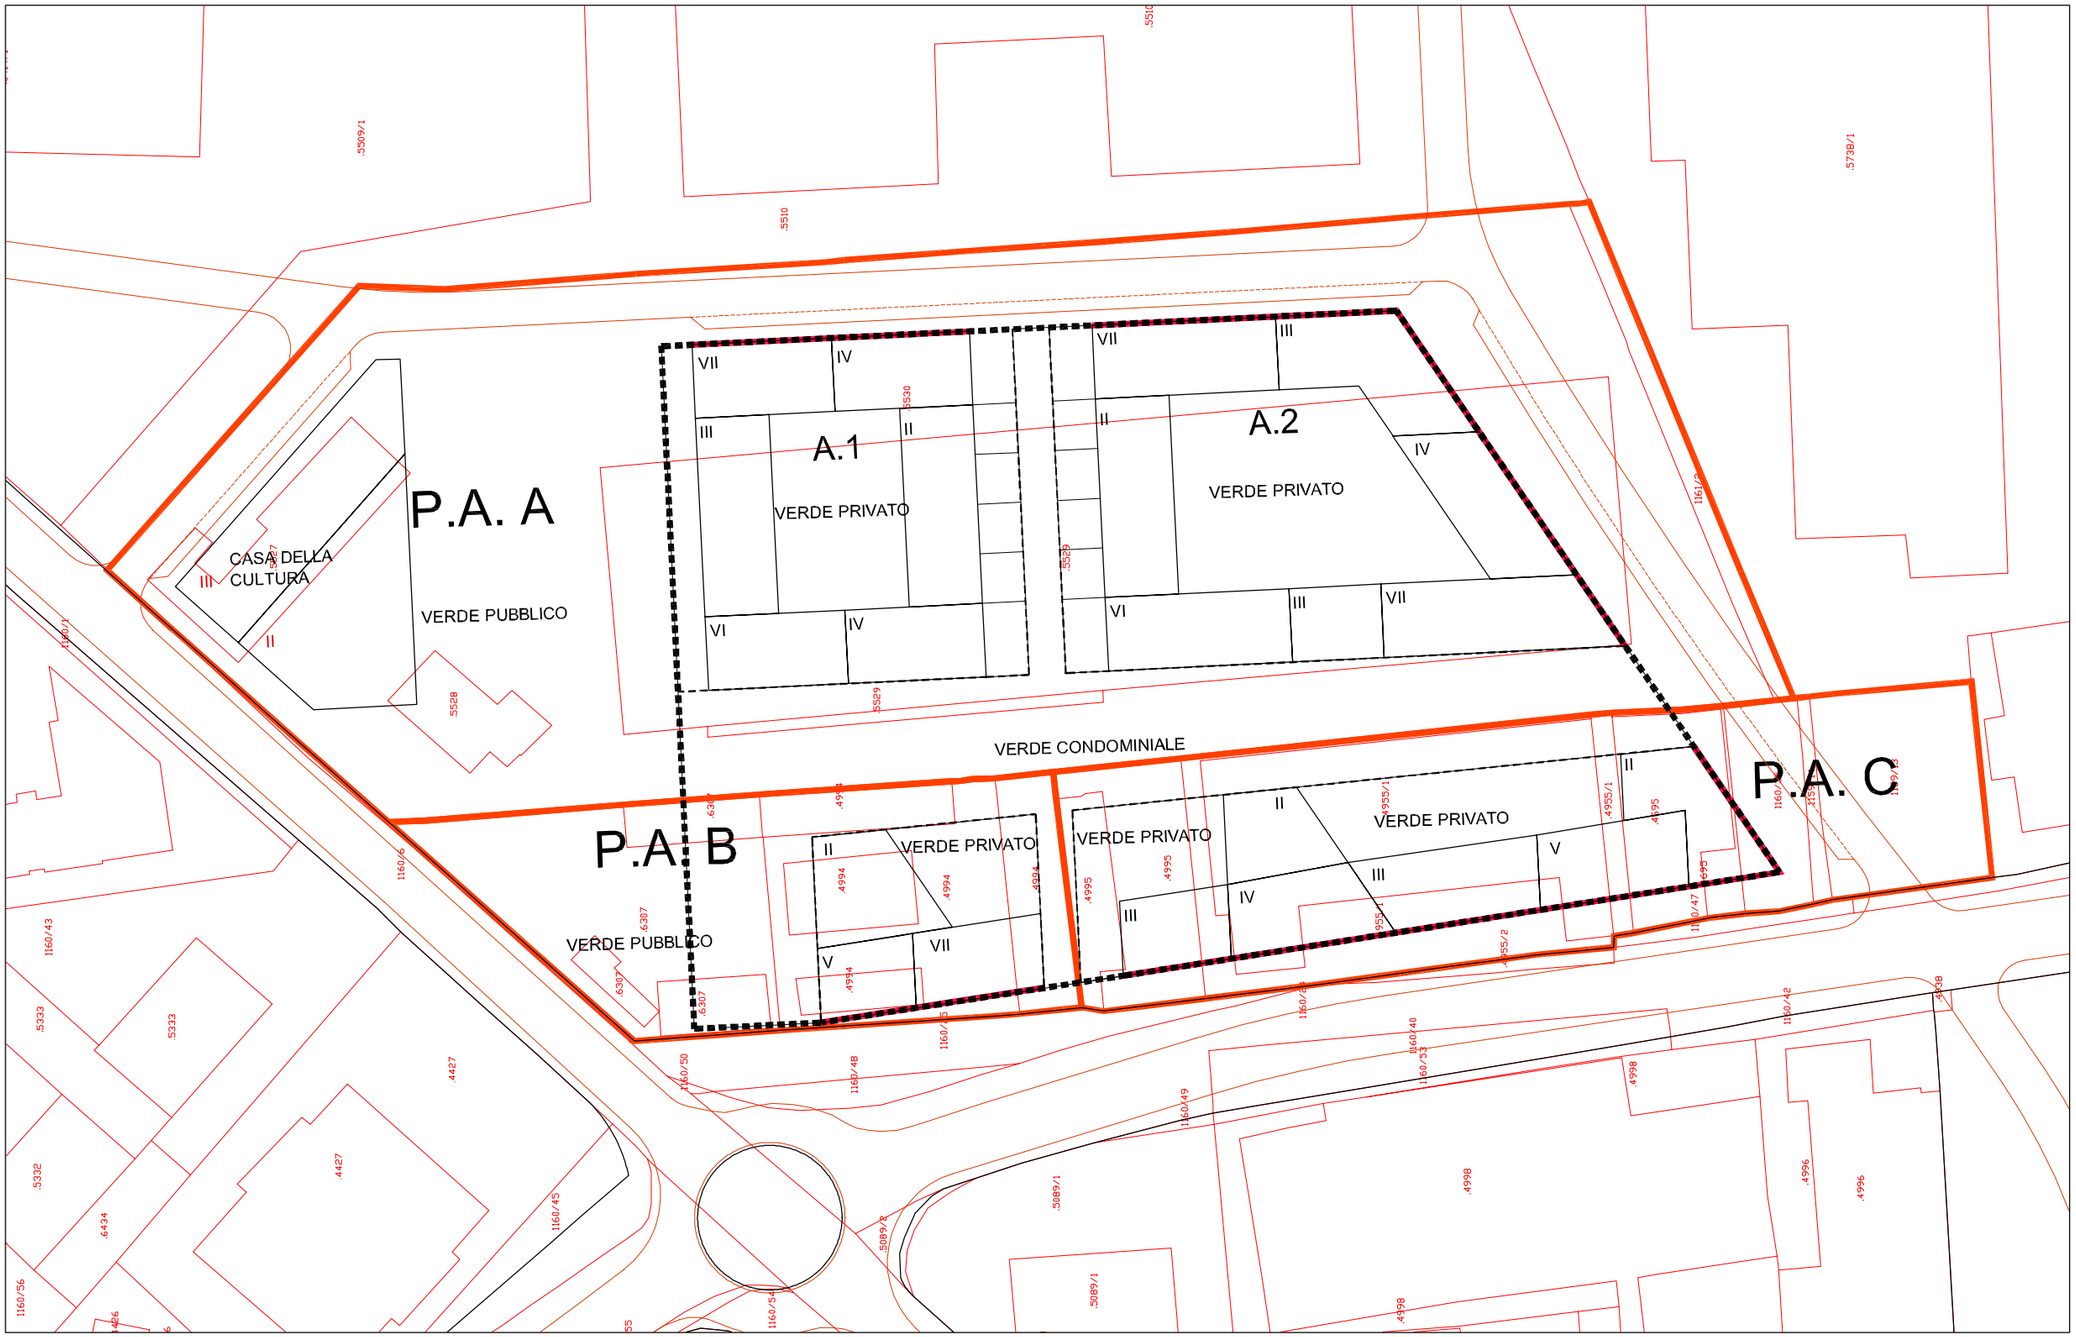

La volumetria e la superficie coperta necessarie per la realizzazione degli edifici per servizi pubblici di possibile localizzazione sulle aree per le quali é prevista la cessione gratuita all'Amministrazione comunale, sono aggiuntive a quelle indicate nella tabella contenente i parametri edificatori.

(*) L'utilizzo dell'altezza massima é ammesso in corrispondenza dei "punti nodali", ovvero in corrispondenza di ingressi (pedonali e/o carrabili), oppure per soluzioni d'angolo rispetto alla viabilitá per un massimo del 30% della superficie coperta.
In alternativa l'utilizzo dell'altezza massima é ammesso lungo tutto l'edificio ma in arretramento rispetto ai fronti e comunque sempre per un massimo del 30% della superficie coperta.

Allineamenti

Gli allineamenti potranno variare sempre nel rispetto delle regole dettate dalla proposta generale.

	PARAMETRI EDIFICATORI				
PIANI ATTUATIVI	SUPERFICIE TERRITORIALE (m2)	INDICE DI FABBRICABILITÁ TERRITORIALE (m3/m2)	ALTEZZA MASSIMA (mt)	RAPPORTO DI COPERTURA MASSIMO (Sc/St) %	AREE DA CEDERE AL COMUNE PER SERVIZI PUBBLICI (Ss) m2
A	**20257**	**2,2**	**22***	**22,00%**	**10212**
B	**3504**	**2,2**	**22***	**22,00%**	**1248**
C	**5513**	**2,2**	**22***	**31,00%**	**2069**

COMUNE DI TRENTO

PIANO REGOLATORE GENERALE
VARIANTE 2004

Via Fermi, Area ex-Lenzi
Piani Attuativi A,B e C

Prof. Joan BUSQUETS & BAU.S.L.
060707

N

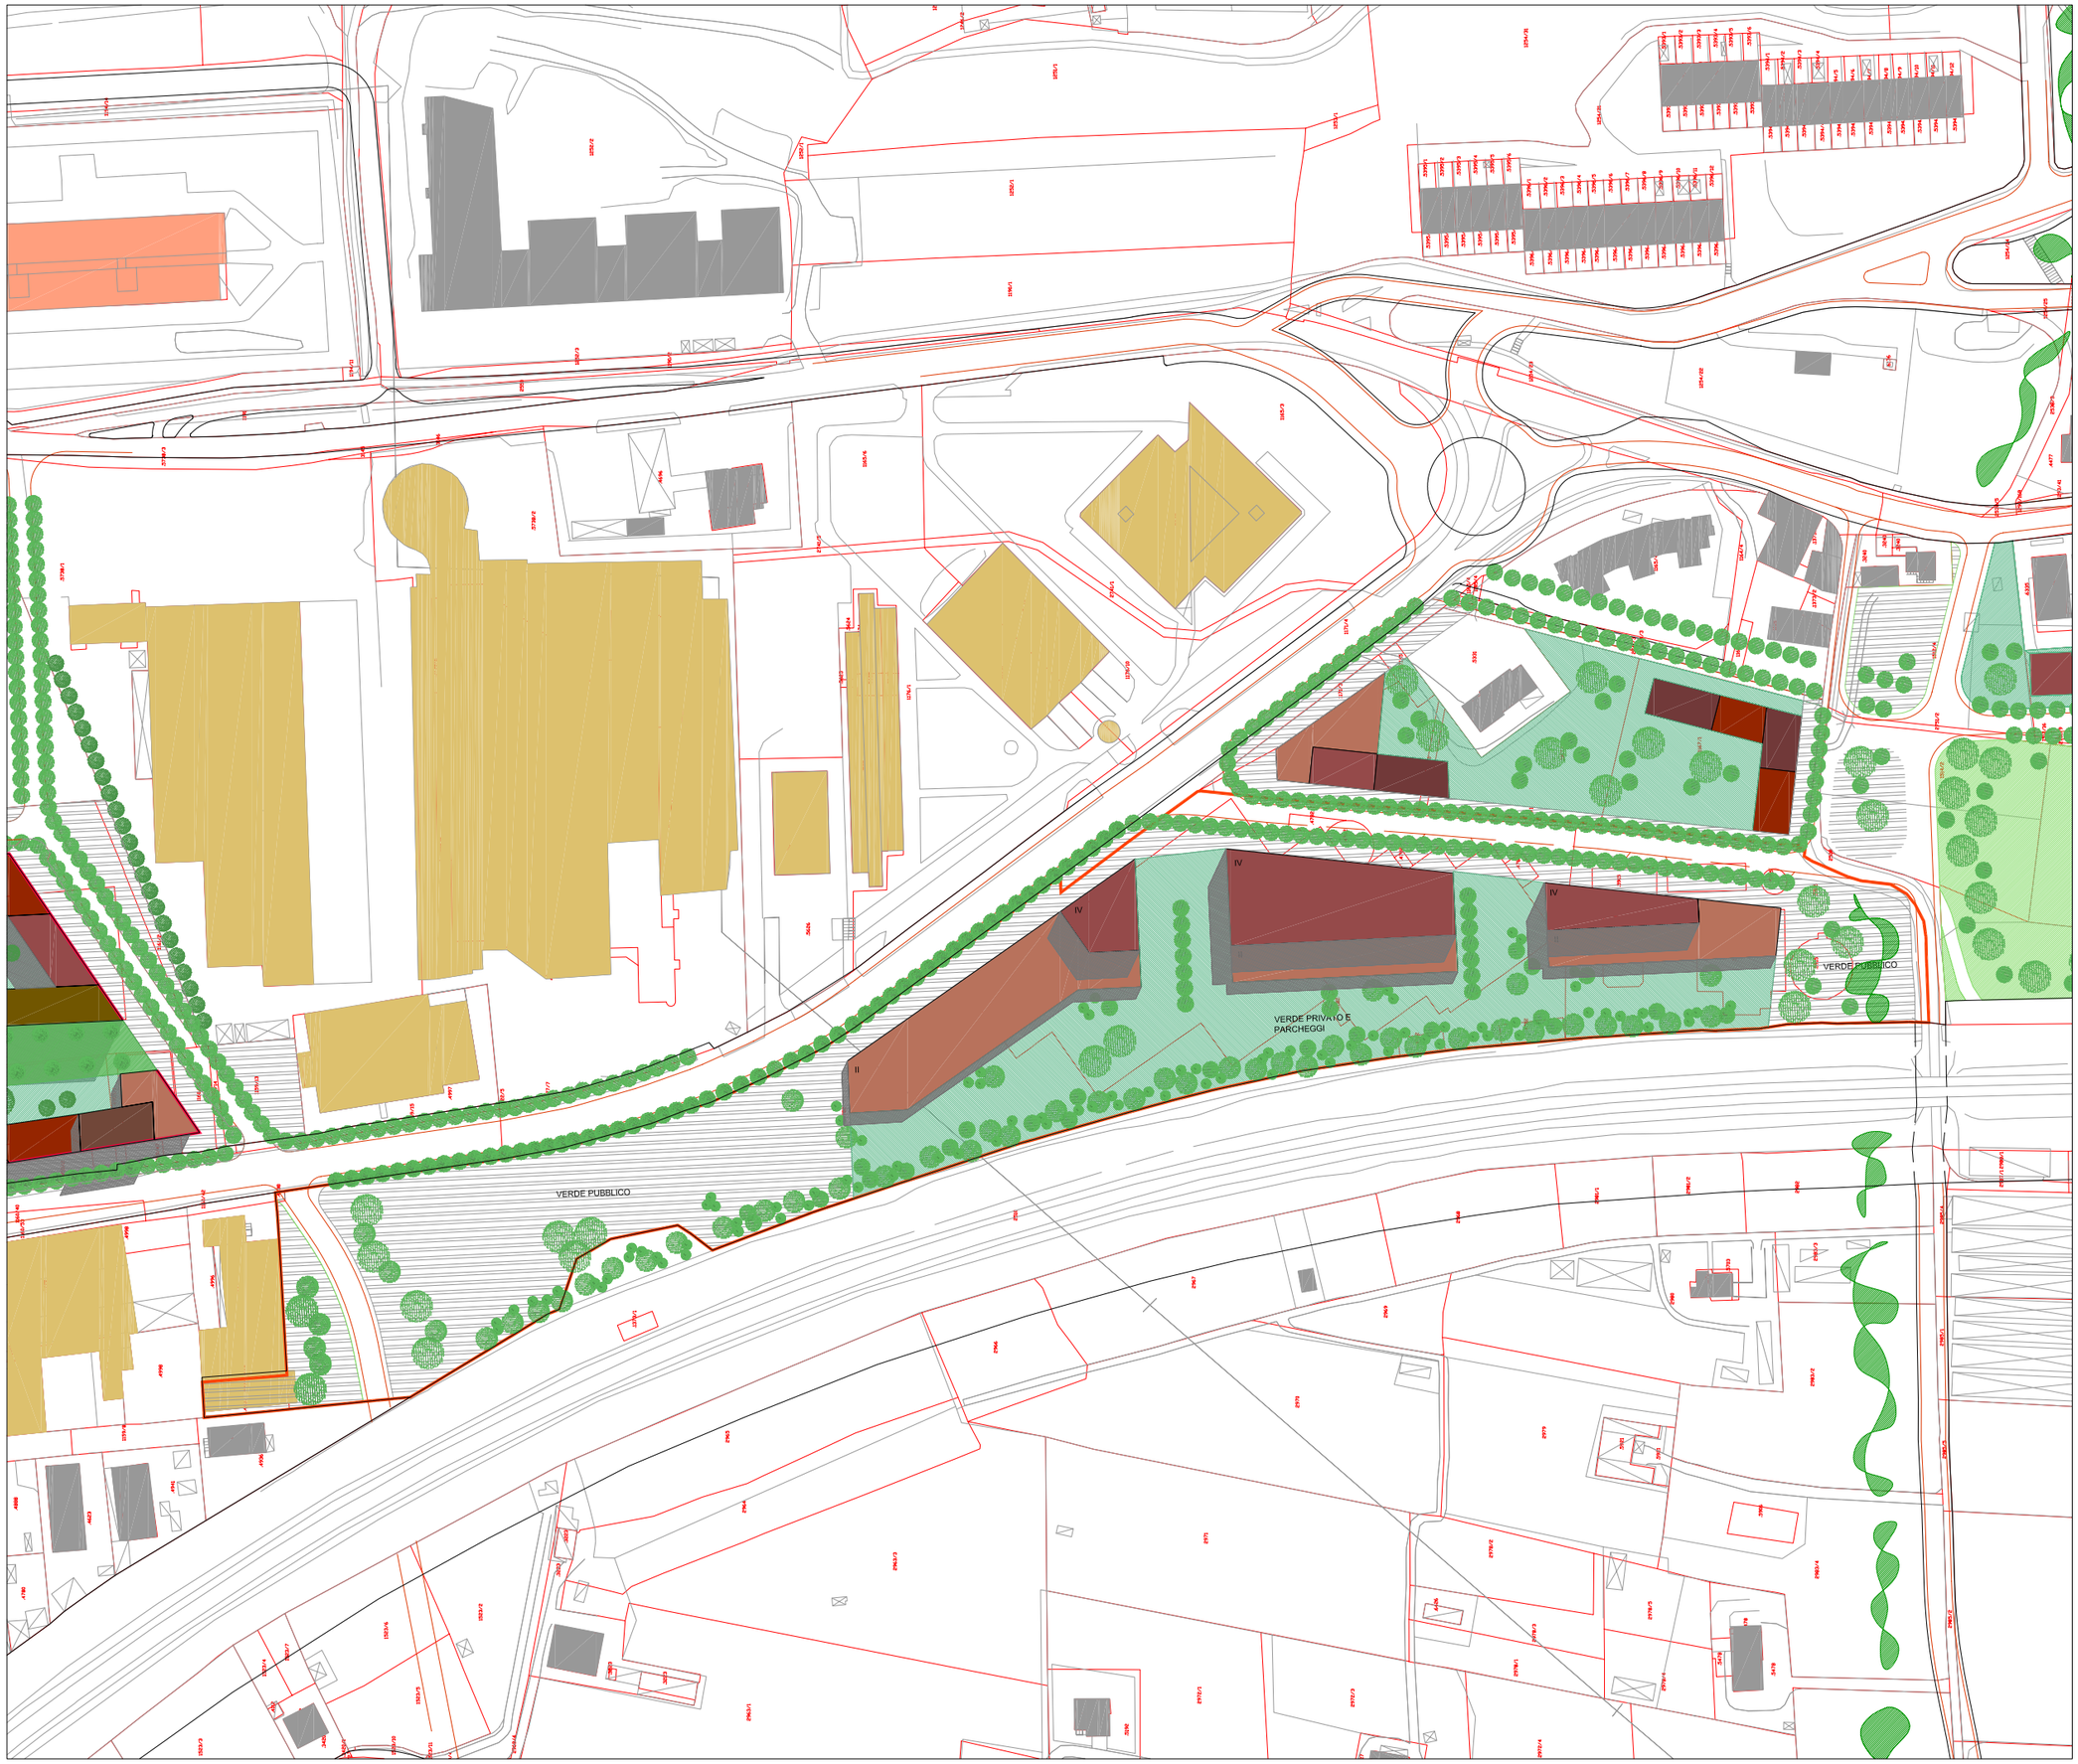

COMUNE DI TRENTO

PIANO REGOLATORE GENERALE
VARIANTE 2004

Trento Frutta
Proposta

Prof. Joan Busquets & BAU.S.L.
0607/07

N 0 10 25 50

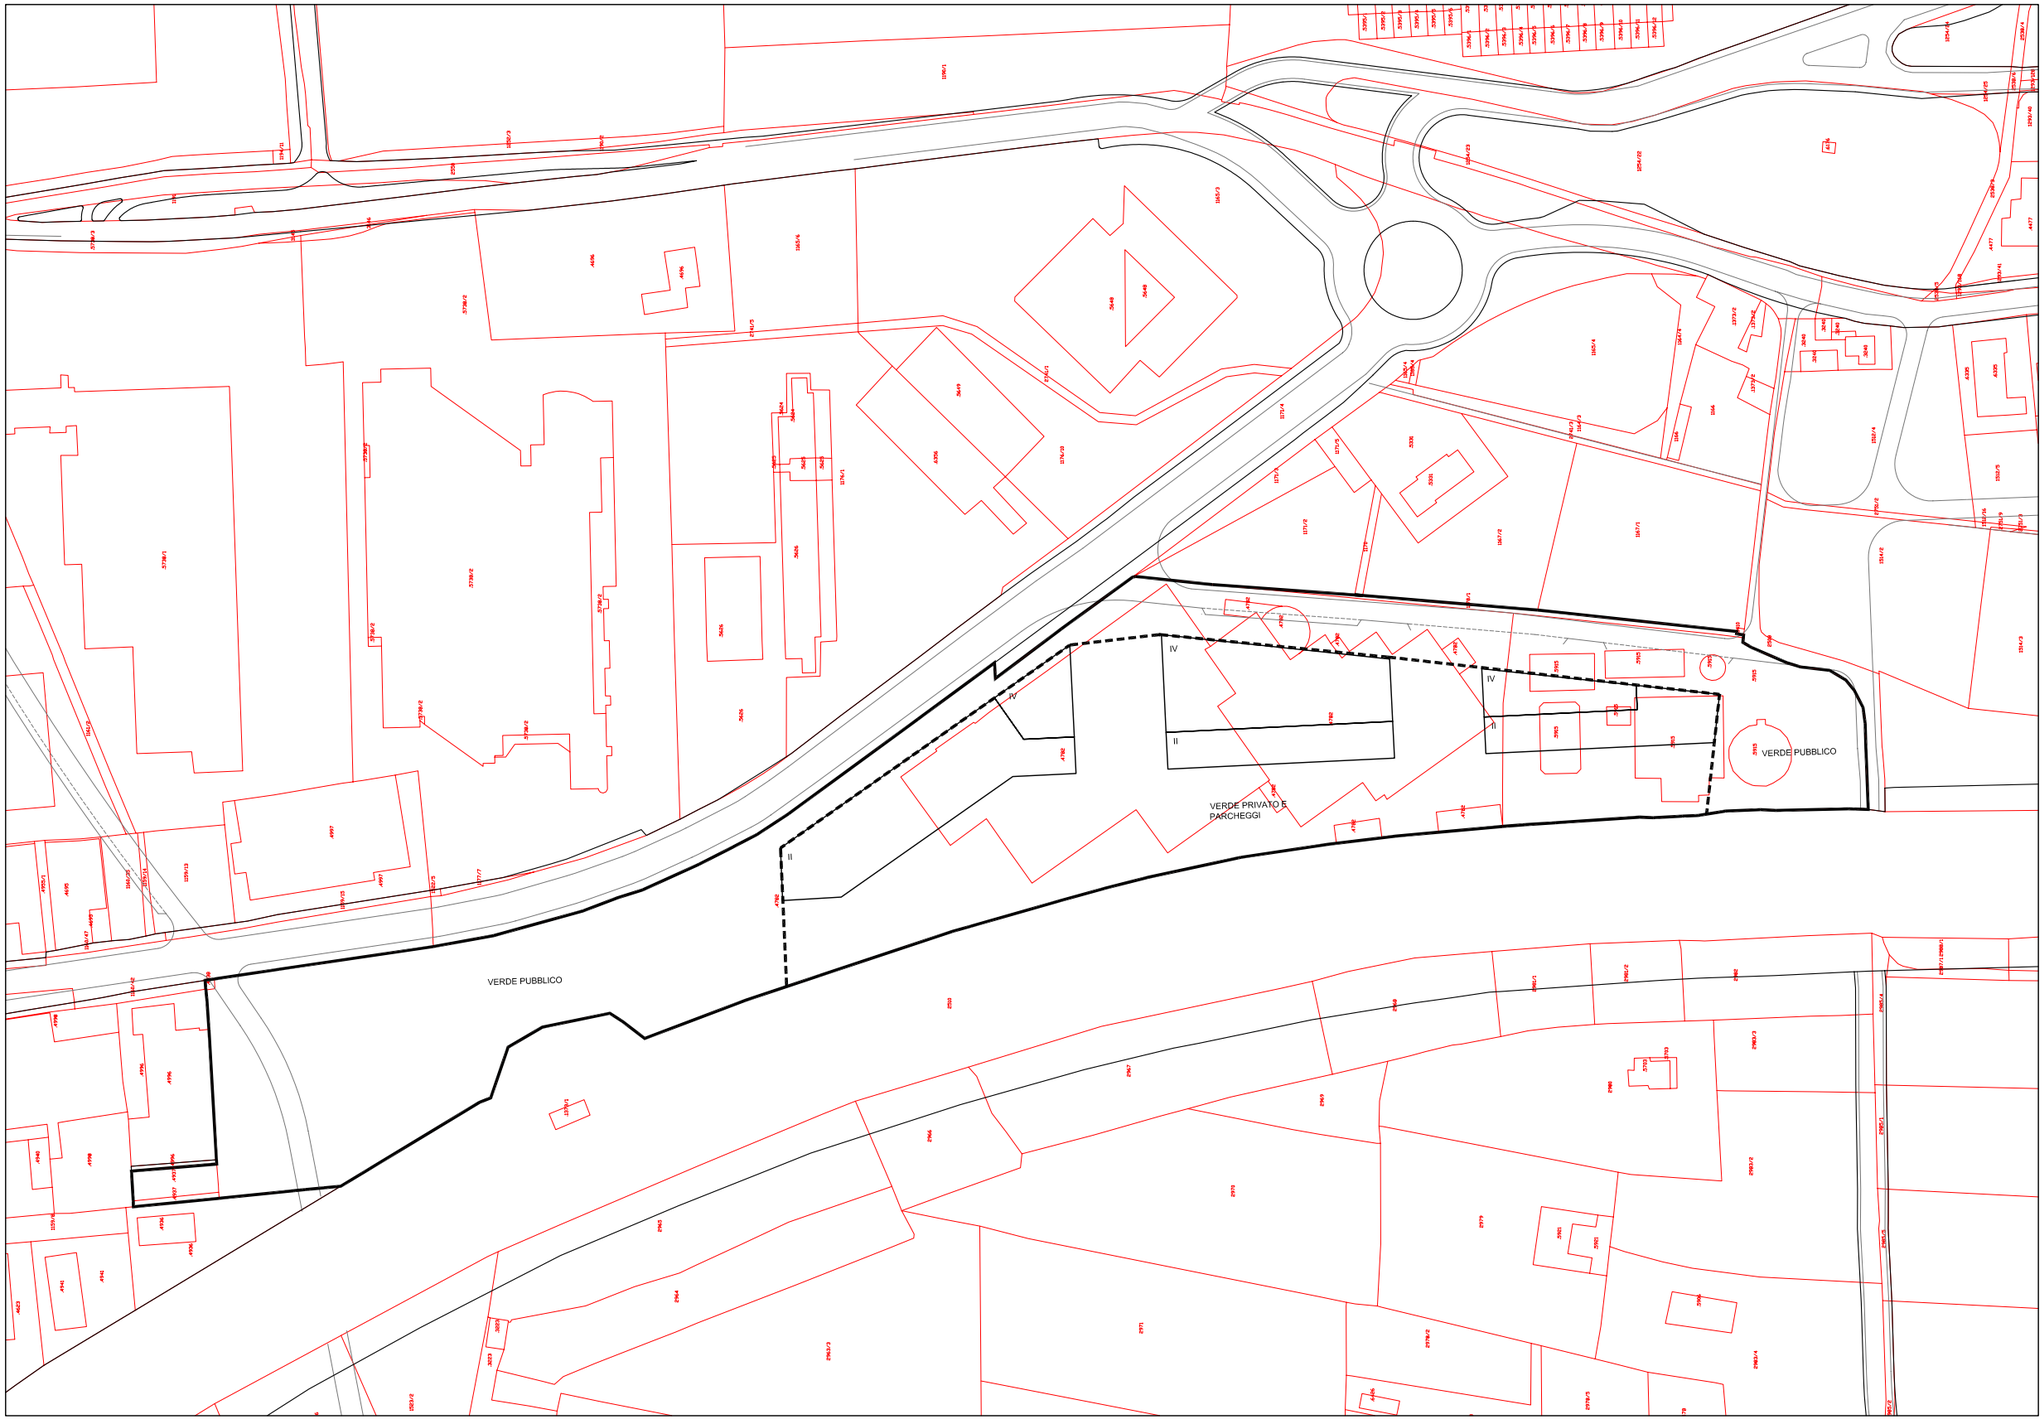

	PARAMETRI EDIFICATORI				
PIANI ATTUATIVI	SUPERFICIE TERRITORIALE (m2)	INDICE DI FABBRICABILITÁ TERRITORIALE (m3/m2)	ALTEZZA MASSIMA (mt)	RAPPORTO DI COPERTURA MASSIMO (Sc/St) %	AREE DA CEDERE AL COMUNE PER SERVIZI PUBBLICI (Ss) m2
A					
	36488	**1,1**	**13,5**	**20,0%**	**16225**

COMUNE DI TRENTO

PIANO REGOLATORE GENERALE
VARIANTE 2004

Trento Frutta
Piano Attuativo

Prof. Joan BUSQUETS & BAU.S.L.
060707

N 0 10 20 50

percorso ciclabile

VERDE PUBBLICO

VERDE PRIVATO

P.A. B

viabilità pubblica

SERVIZI PUBBLICI

VERDE PRIVATO

P.A. A

COMUNE DI TRENTO

PIANO REGOLATORE GENERALE
VARIANTE 2004

Madonna Bianca
Proposta

Prof. Joan Busquets & BAU,S.L.
060707

N 0 10 20 50

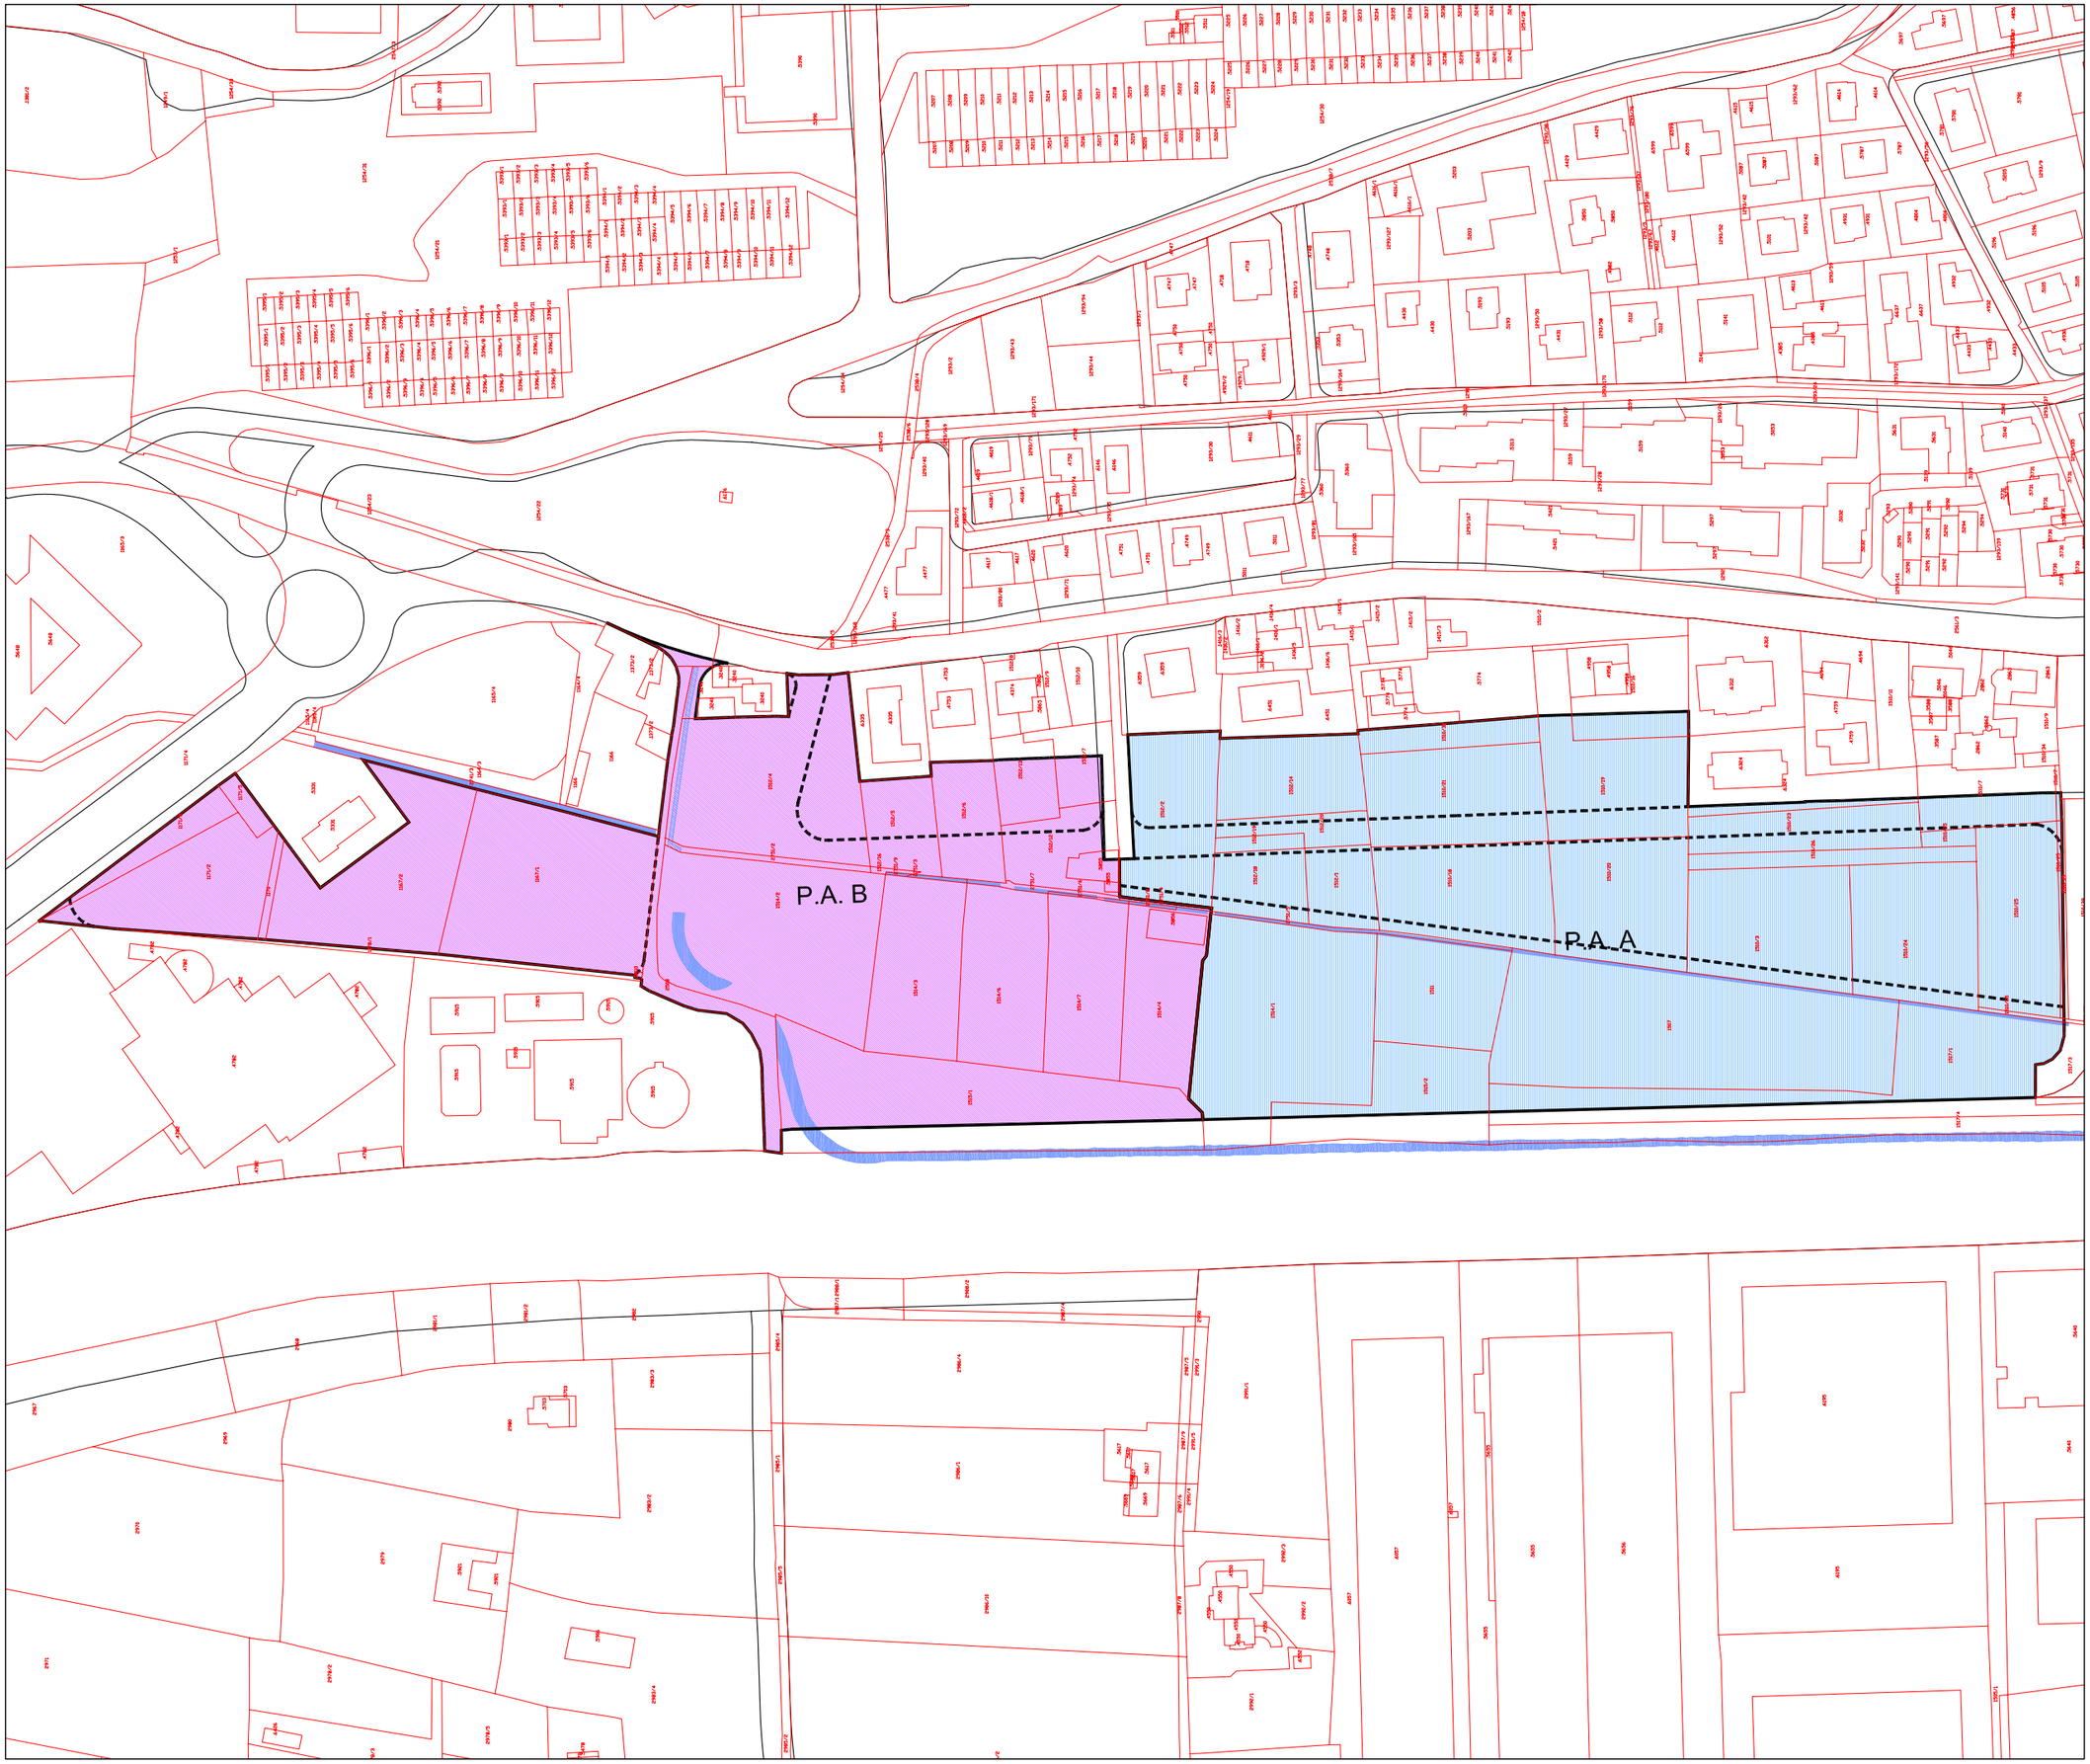

COMUNE DI TRENTO

PIANO REGOLATORE GENERALE
VARIANTE 2004

Madonna Bianca
Piani Attuativi

Prof. Joan BUSQUETS & BAU.S.L.
060707

N 0 10 20 50

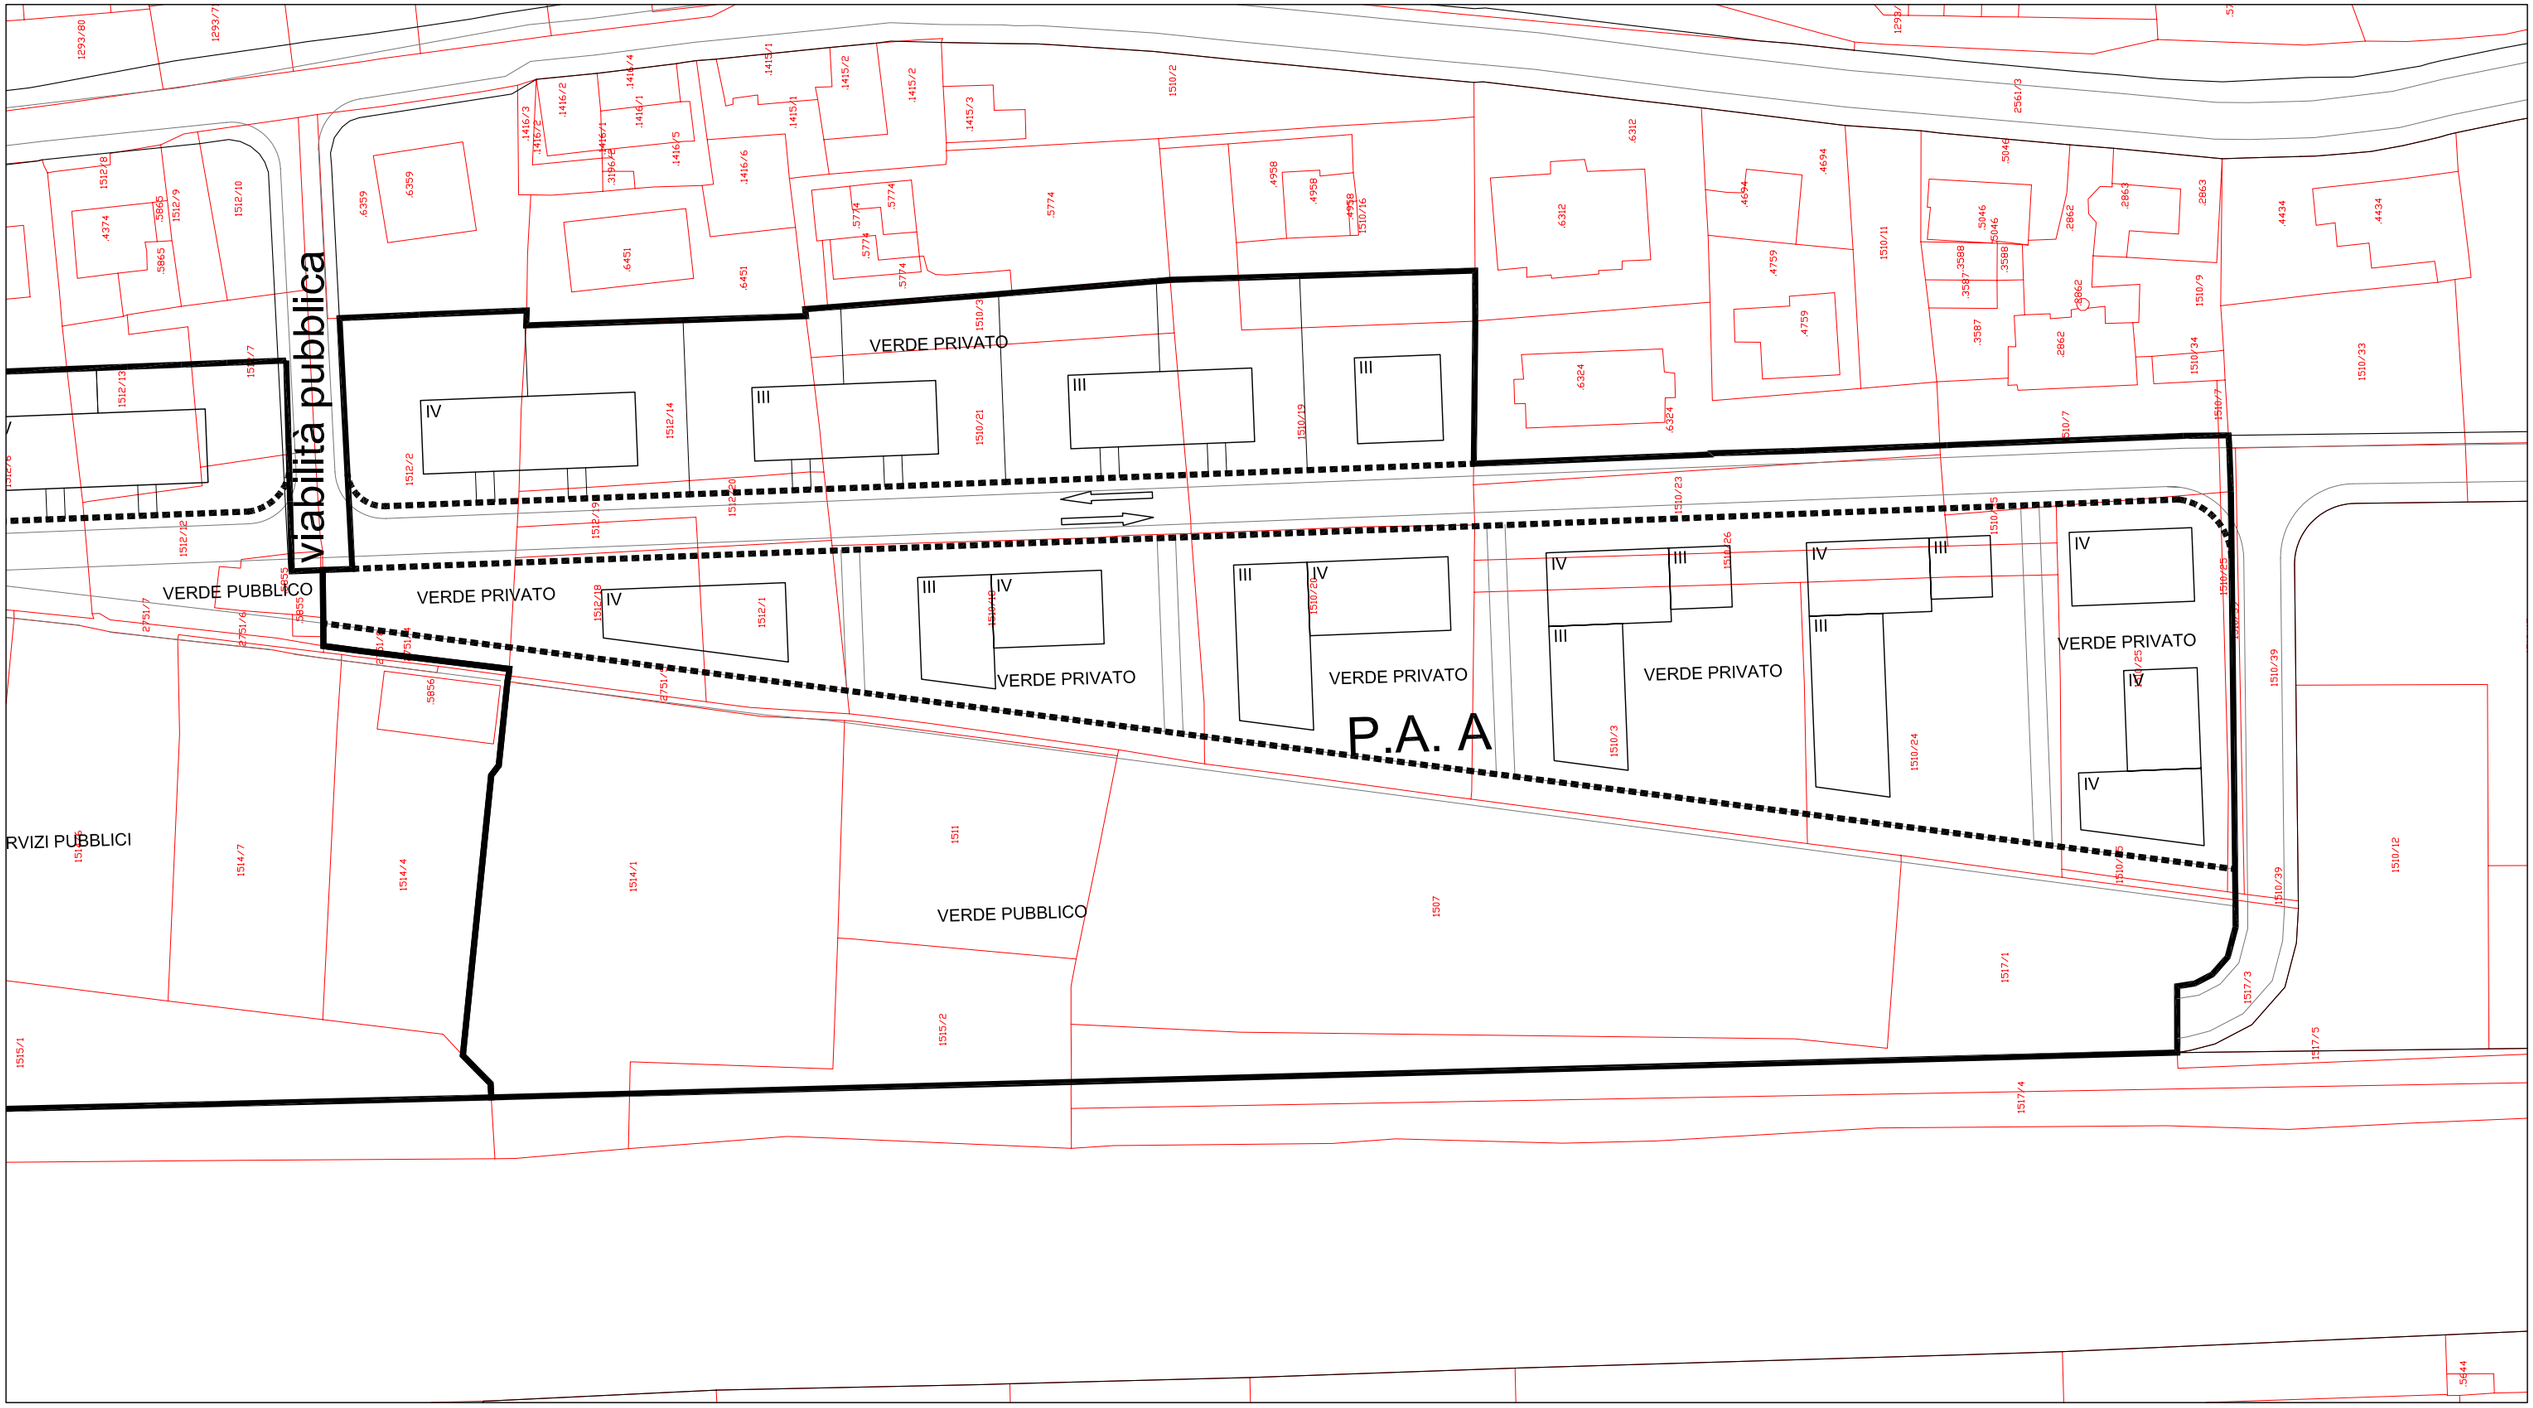

	PARAMETRI EDIFICATORI				
PIANI ATTUATIVI	SUPERFICIE TERRITORIALE (m2)	INDICE DI FABBRICABILITÁ TERRITORIALE (m3/m2)	ALTEZZA MASSIMA (mt)	RAPPORTO DI COPERTURA MASSIMO (Sc/St) %	AREE DA CEDERE AL COMUNE PER SERVIZI PUBBLICI (Ss) m2
A					
	34305	**1**	**13,5**	**14,0%**	**17874**

COMUNE DI TRENTO

PIANO REGOLATORE GENERALE
VARIANTE 2004

Madonna Bianca
Piano Attuativo A

prof. Joan BUSQUETS & BAU.S.L.
060707

N 0 5 10 25

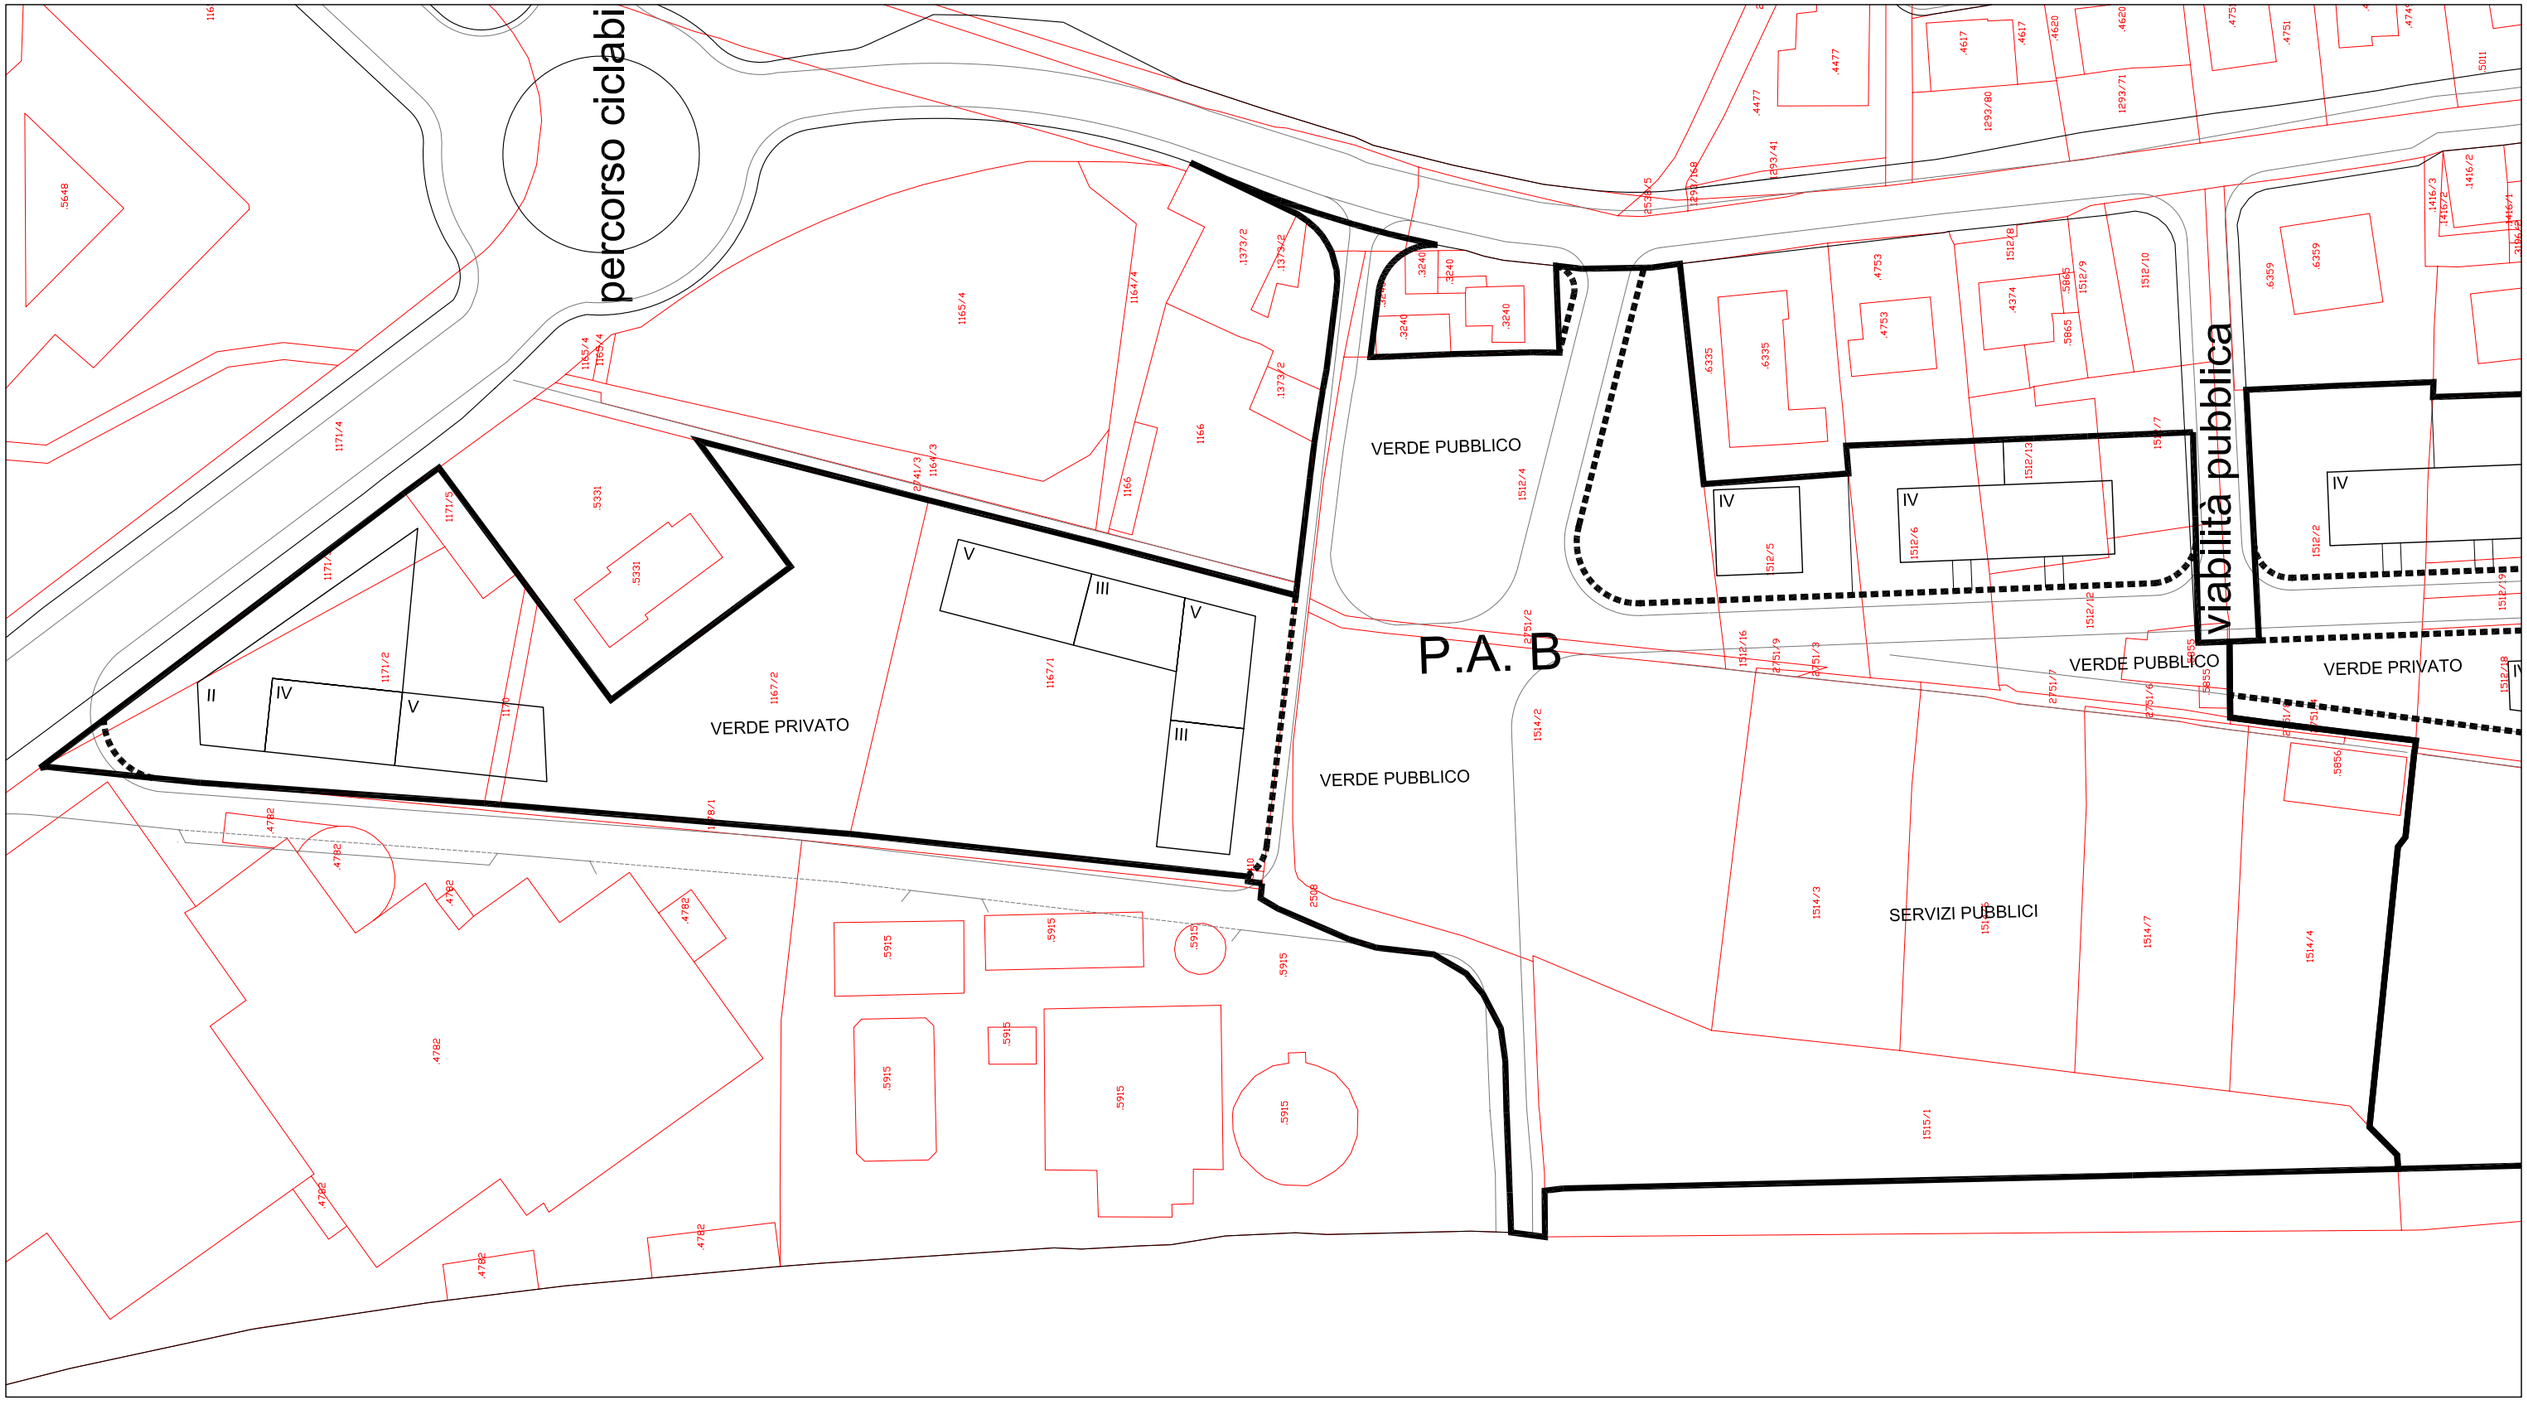

Le aree per servizi pubblici in sede di pianificazione attuativa saranno prioritariamente destinate al mantenimento dell'attuale struttura per gli sport equestri. Rimane inteso che la volumetria necessaria per la realizzazione degli edifici per servizi pubblici di possibile localizzazione sulle aree per le quali é prevista la cessione gratuita all'Amministrazione comunale, é aggiuntiva a quella indicata nella tabella contenente i parametri edificatori.

	PARAMETRI EDIFICATORI				
PIANI ATTUATIVI	SUPERFICIE TERRITORIALE (m2)	INDICE DI FABBRICABILITÁ TERRITORIALE (m3/m2)	ALTEZZA MASSIMA (mt)	RAPPORTO DI COPERTURA MASSIMO (Sc/St) %	AREE DA CEDERE AL COMUNE PER SERVIZI PUBBLICI (Ss) m2
B					
	28299	**0,8**	**16,5**	**10,0%**	**17680**

COMUNE DI TRENTO

PIANO REGOLATORE GENERALE
VARIANTE 2004

Madonna Bianca
Piano Attuativo B

Prof. Joan BUSQUETS & BAU.S.L.
060707

N 0 5 10 25