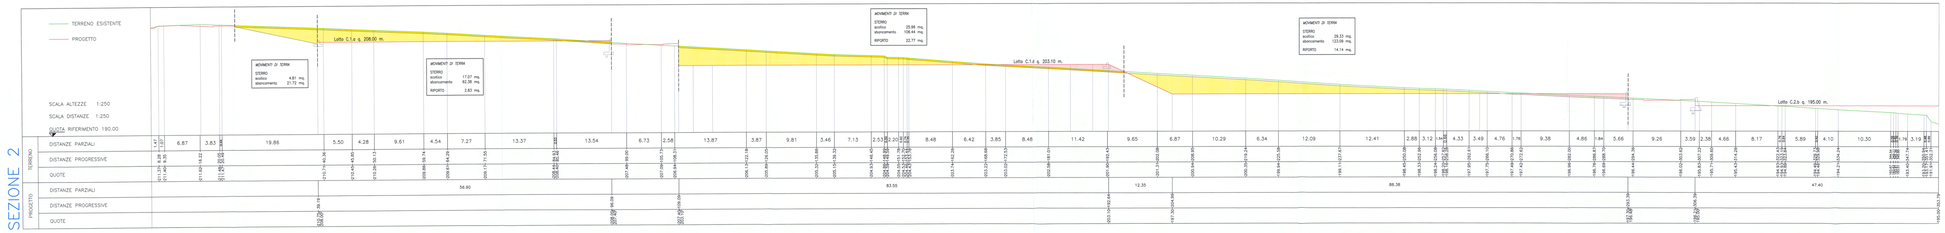

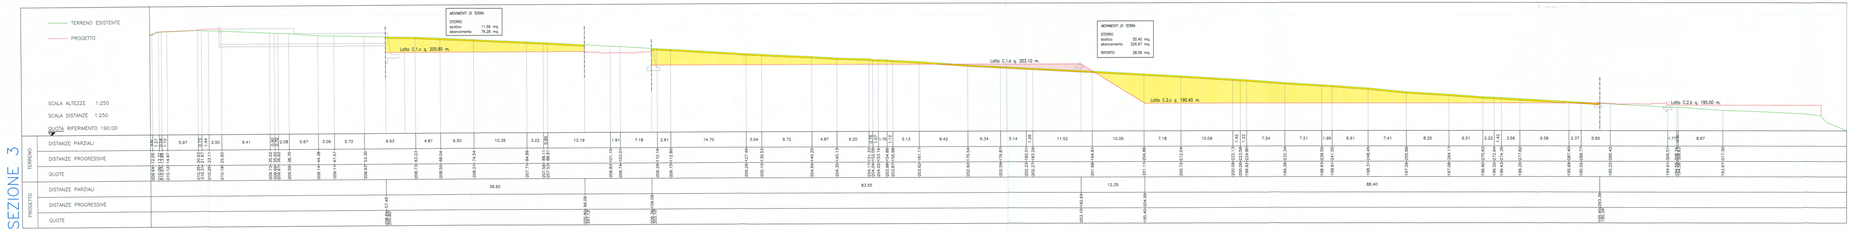

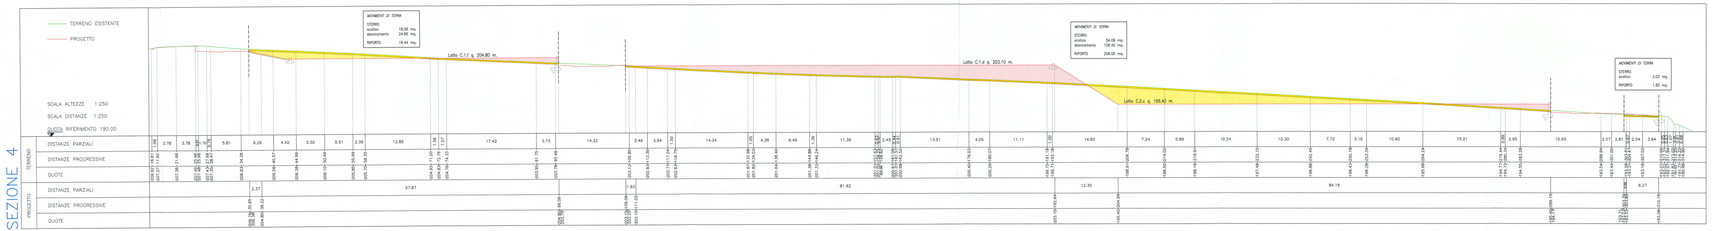

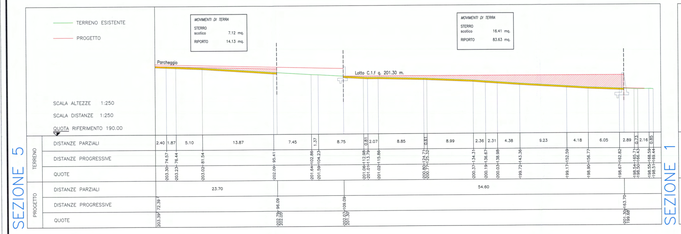

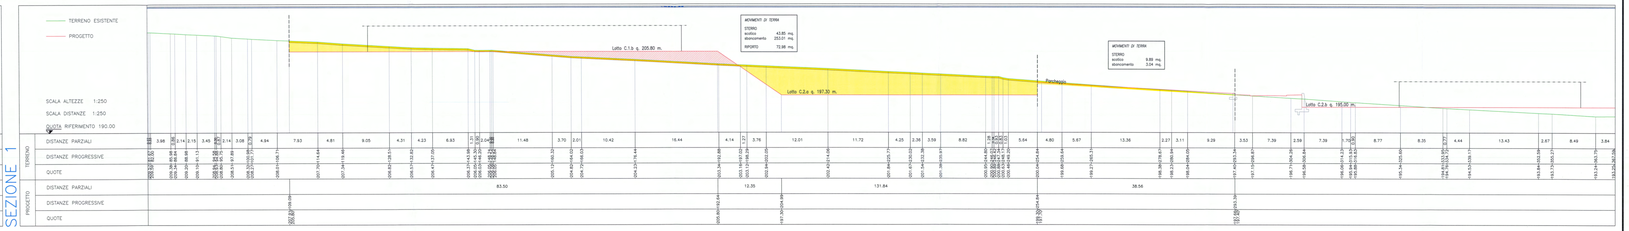

[redacted]

Comune di Trento
Servizio Urbanistica e pianificazione della mobilità
Ufficio Piani urbanistici

PROGETTO: PIANO ATTUATIVO A FINI SPECIALI PER INSEDIAMENTI PRODUTTIVI
ZONA D2A A RAVINA - VIA STELLA

PER CONCESSIONE DEL PROGETTO ESECUTIVO, REDATTO DI PROVINCIA AUTONOMA DI TRENTO - SERVIZIO INDUSTRIA E ARTIGIANATO - UFFICIO AREE INDUSTRIALI

SEZIONI TRASVERSALI

1A ADOZIONE:
D.C.C. N. 88
DEL 04.06.2013

TAVOLA: 8

SCALA: 1:500

NOVEMBRE 2013

Il Dirigente area [redacted]

Il Capoufficio [redacted]