



PROVINCIA AUTONOMA DI TRENTO




SERVIZIO CATASTO

Ufficio del catasto di TRENTO
Identificativi dell'Unità Immobiliare:
C.C. 222, P.ed. 1408, Sub. 2, P.M. 2

Comune amministrativo di L378 - TRENTO

PIANO TERRA
H = 260

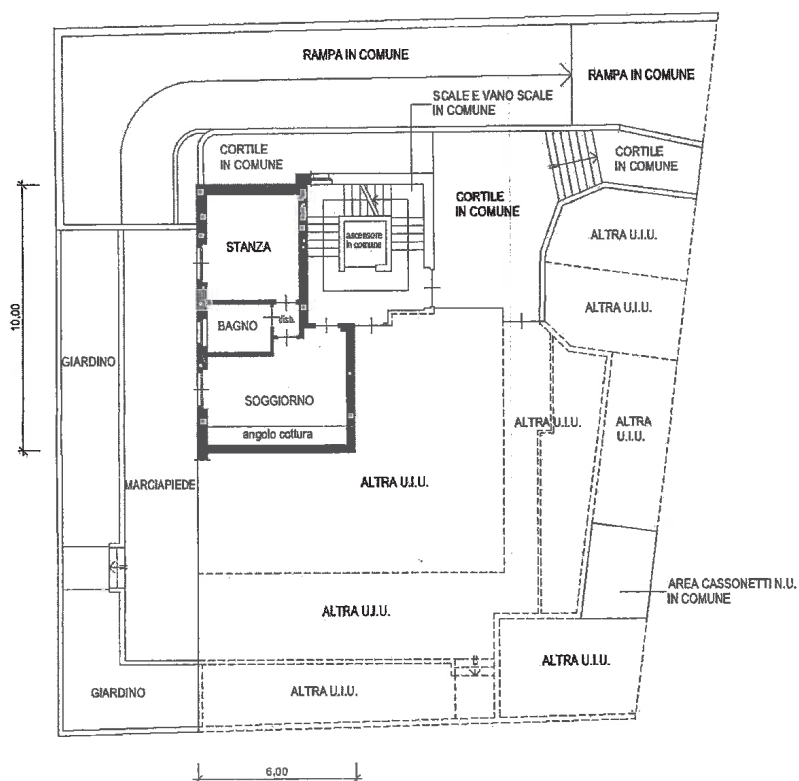

Compilato da Geom. GIOVANNINI MICHELE
iscritto all'albo Geometri
della Prov. di TN - Trento
Mod. Am (Fabbricati)



Rilievo in conformità allo stato reale

Orientamento



Scala 1 : 200

Indicare le principali misure esterne




PROVINCIA AUTONOMA DI TRENTO



Ufficio del catasto di TRENTO
Identificativi dell'Unità Immobiliare:
C.C. 222, P.ed. 1408, Sub. 8, P.M. 8

Comune amministrativo di L378 - TRENTO

PIANO INTERRATO
H = 255

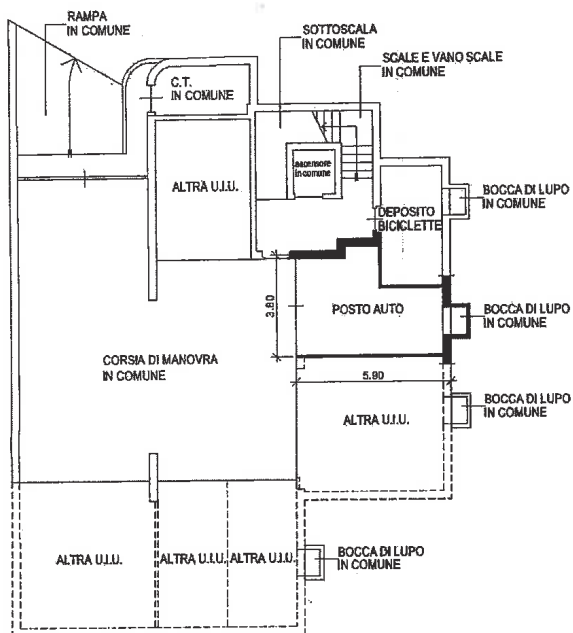

Compilato da Geom. GIOVANNINI MICHELE

iscritto all'albo Geometri

della Prov. di TN - Trento

Mod. Am (Fabbricati)



Rilievo in conformita' allo stato reale

Orientamento



Scala 1 : 200

Indicare le principali misure esterne



PROVINCIA AUTONOMA DI TRENTO



SERVIZIO CATASTO


Ufficio del catasto di TRENTO

Identificativi dell'Unità Immobiliare:

C.C. 222, P.ed. 1408, Sub. 13, P.M. 13

Comune amministrativo di L378 - TRENTO

PIANO TERRA

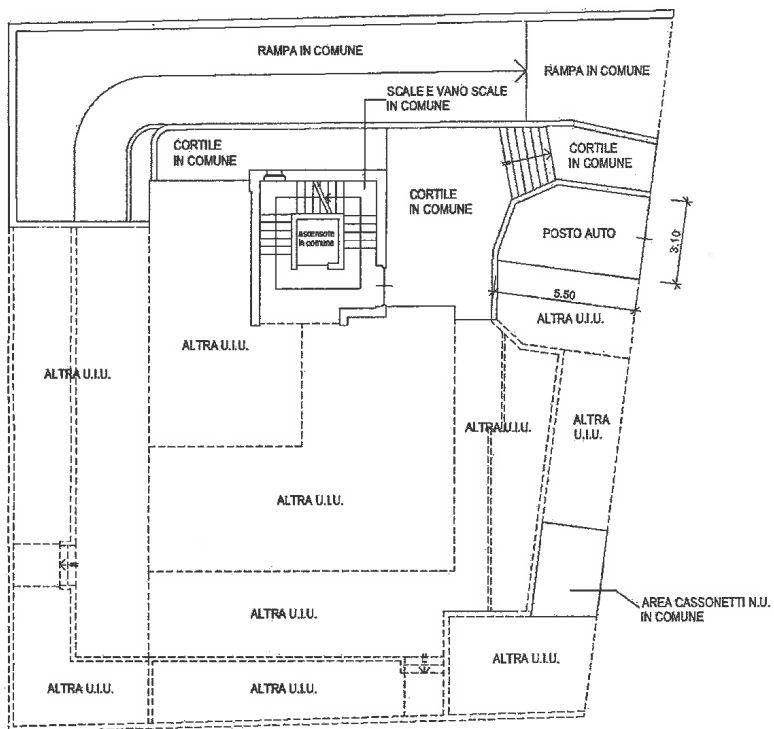

Compilato da Geom. GIOVANNINI MICHELE

iscritto all'albo Geometri


della Prov. di TN - Trento

Mod. Am (Fabbricati)



Rilevo in conformita' allo stato reale

Orientamento

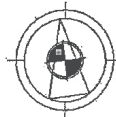

Scala 1 : 200

Indicare le principali misure esterne