


PARTICOLARE SEDUTE RAMPA - Scala 1:20

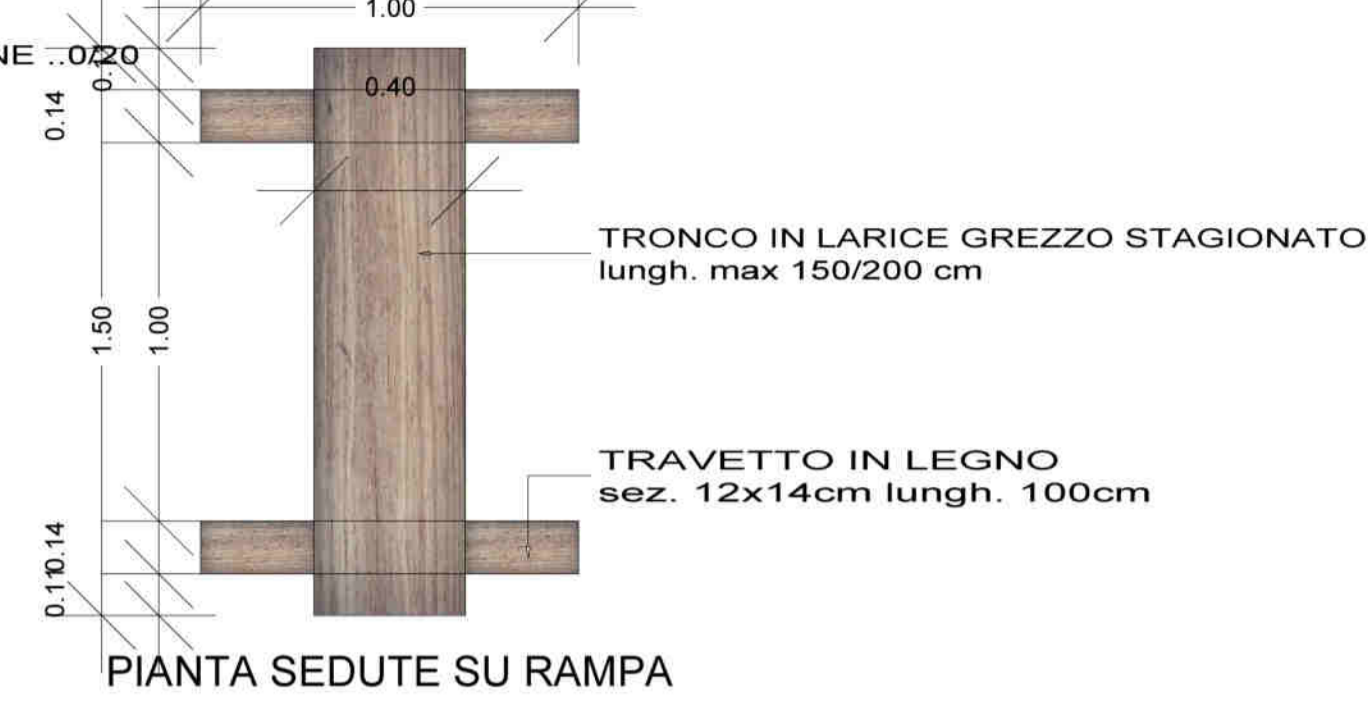

GRUPPO INCLUSIVO - Fuori Scala




PIANTA SEDUTE SU RAMPA




PANCHINA - Fuori Scala

PARTICOLARE CHAISE LOUNGE - Scala 1:20

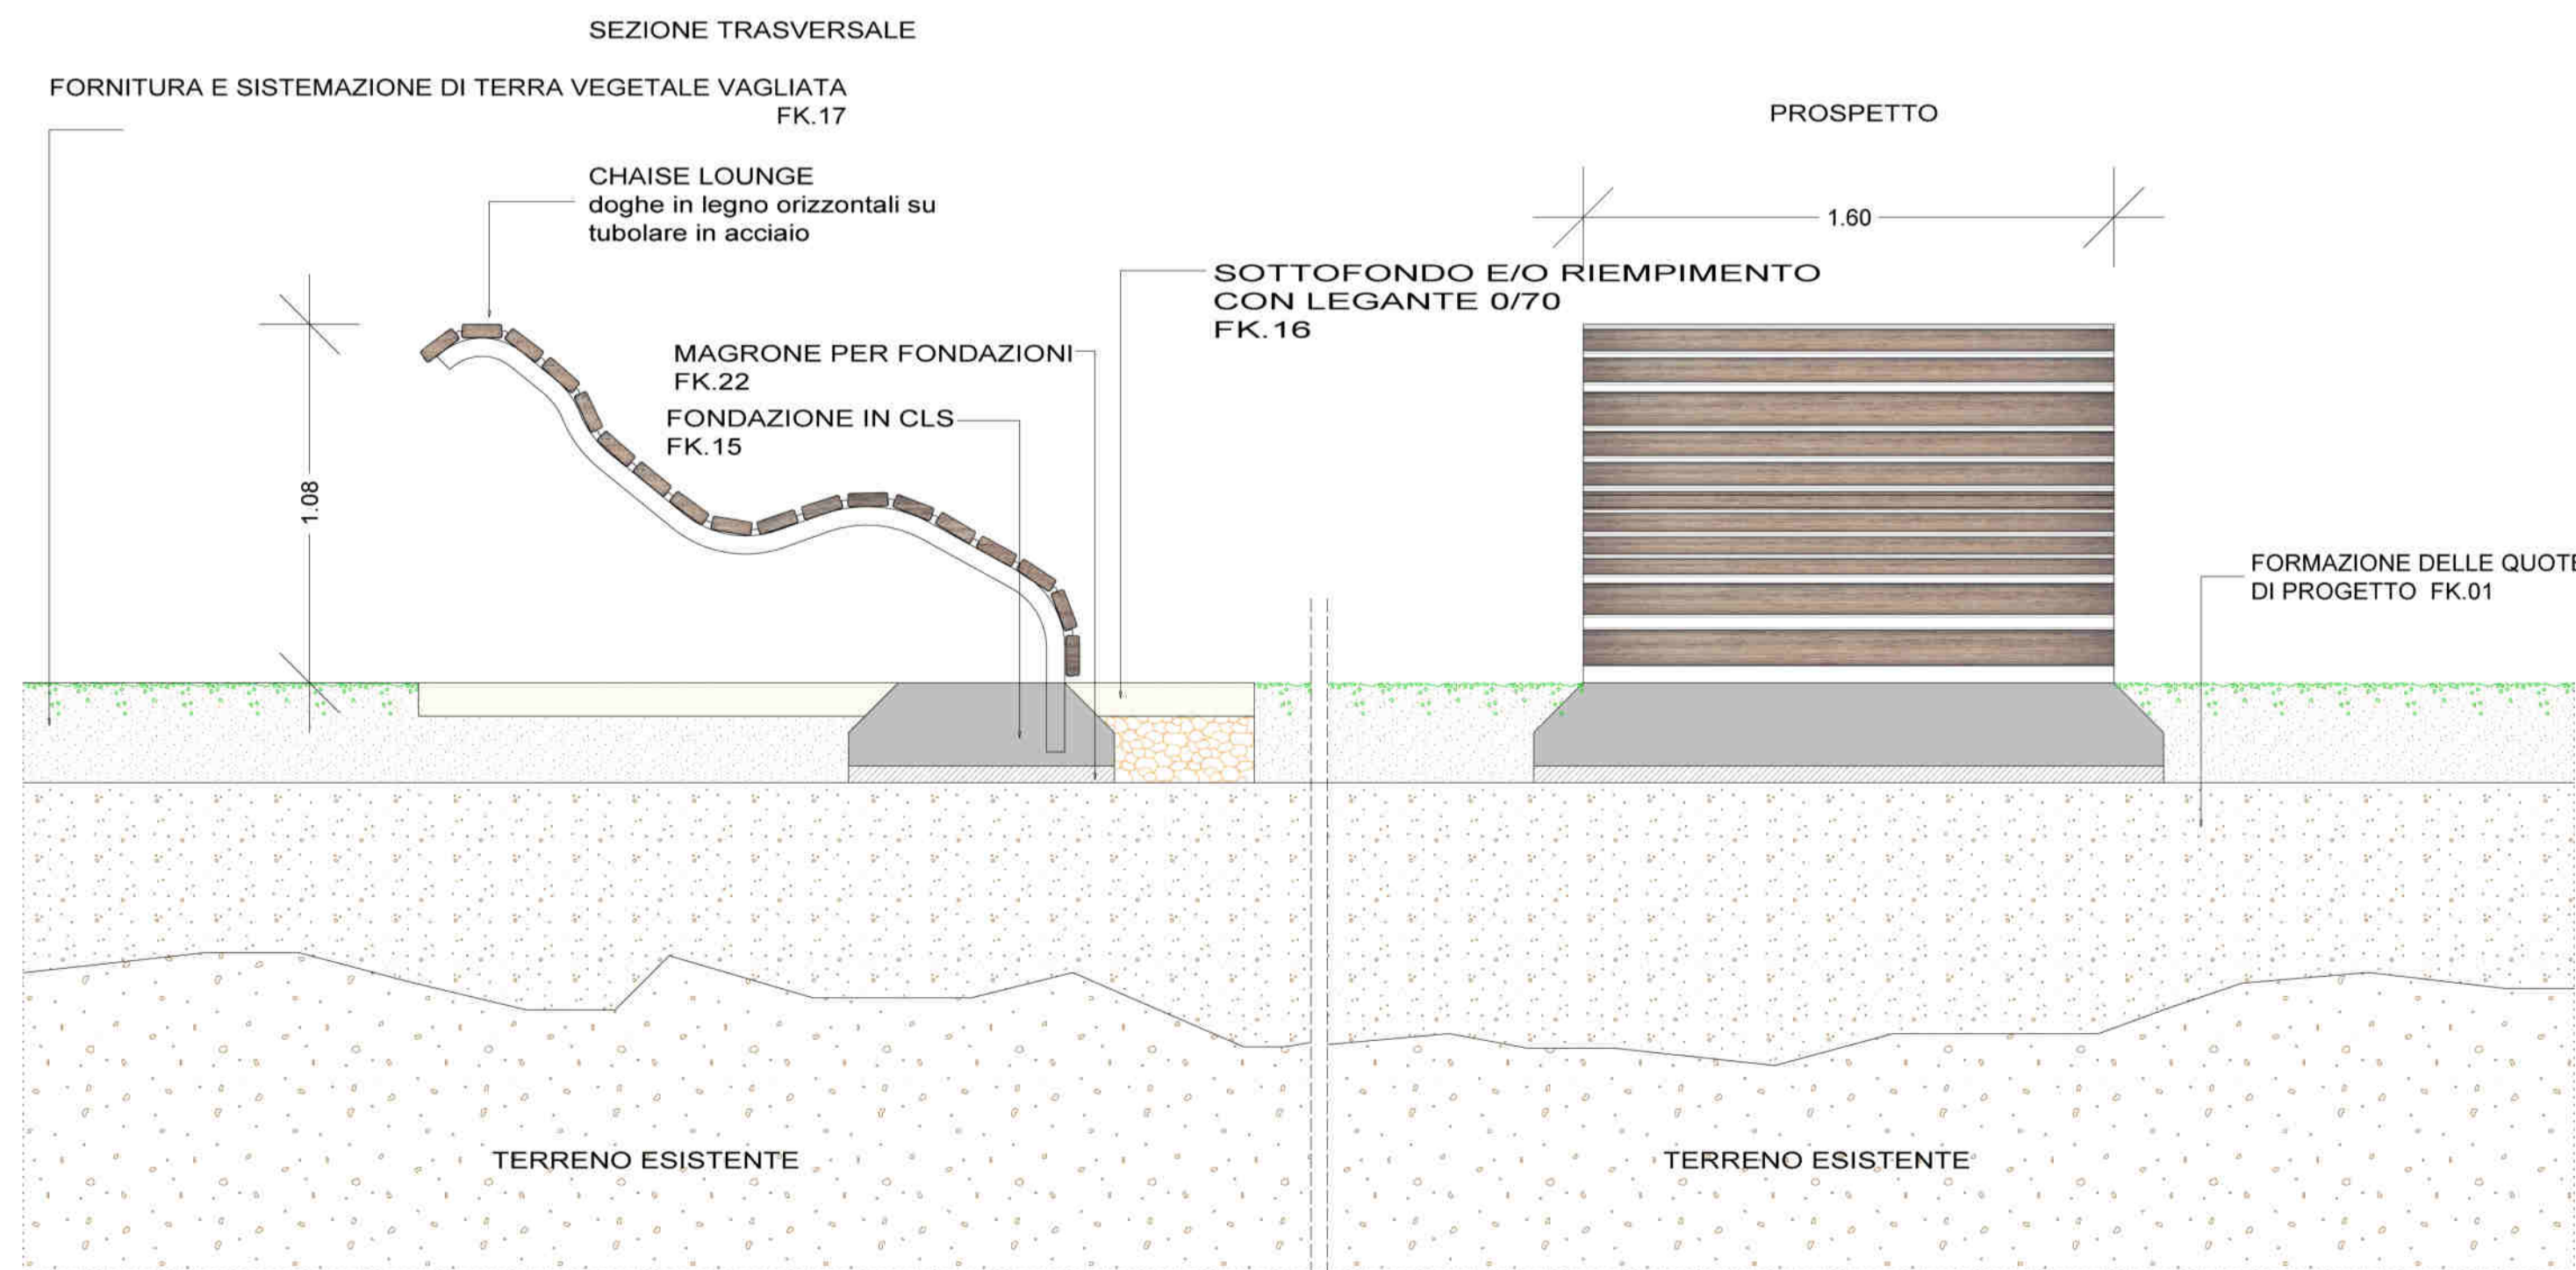


PROSPETTO

PARTICOLARE CABINA ELETTRICA - Scala 1:50

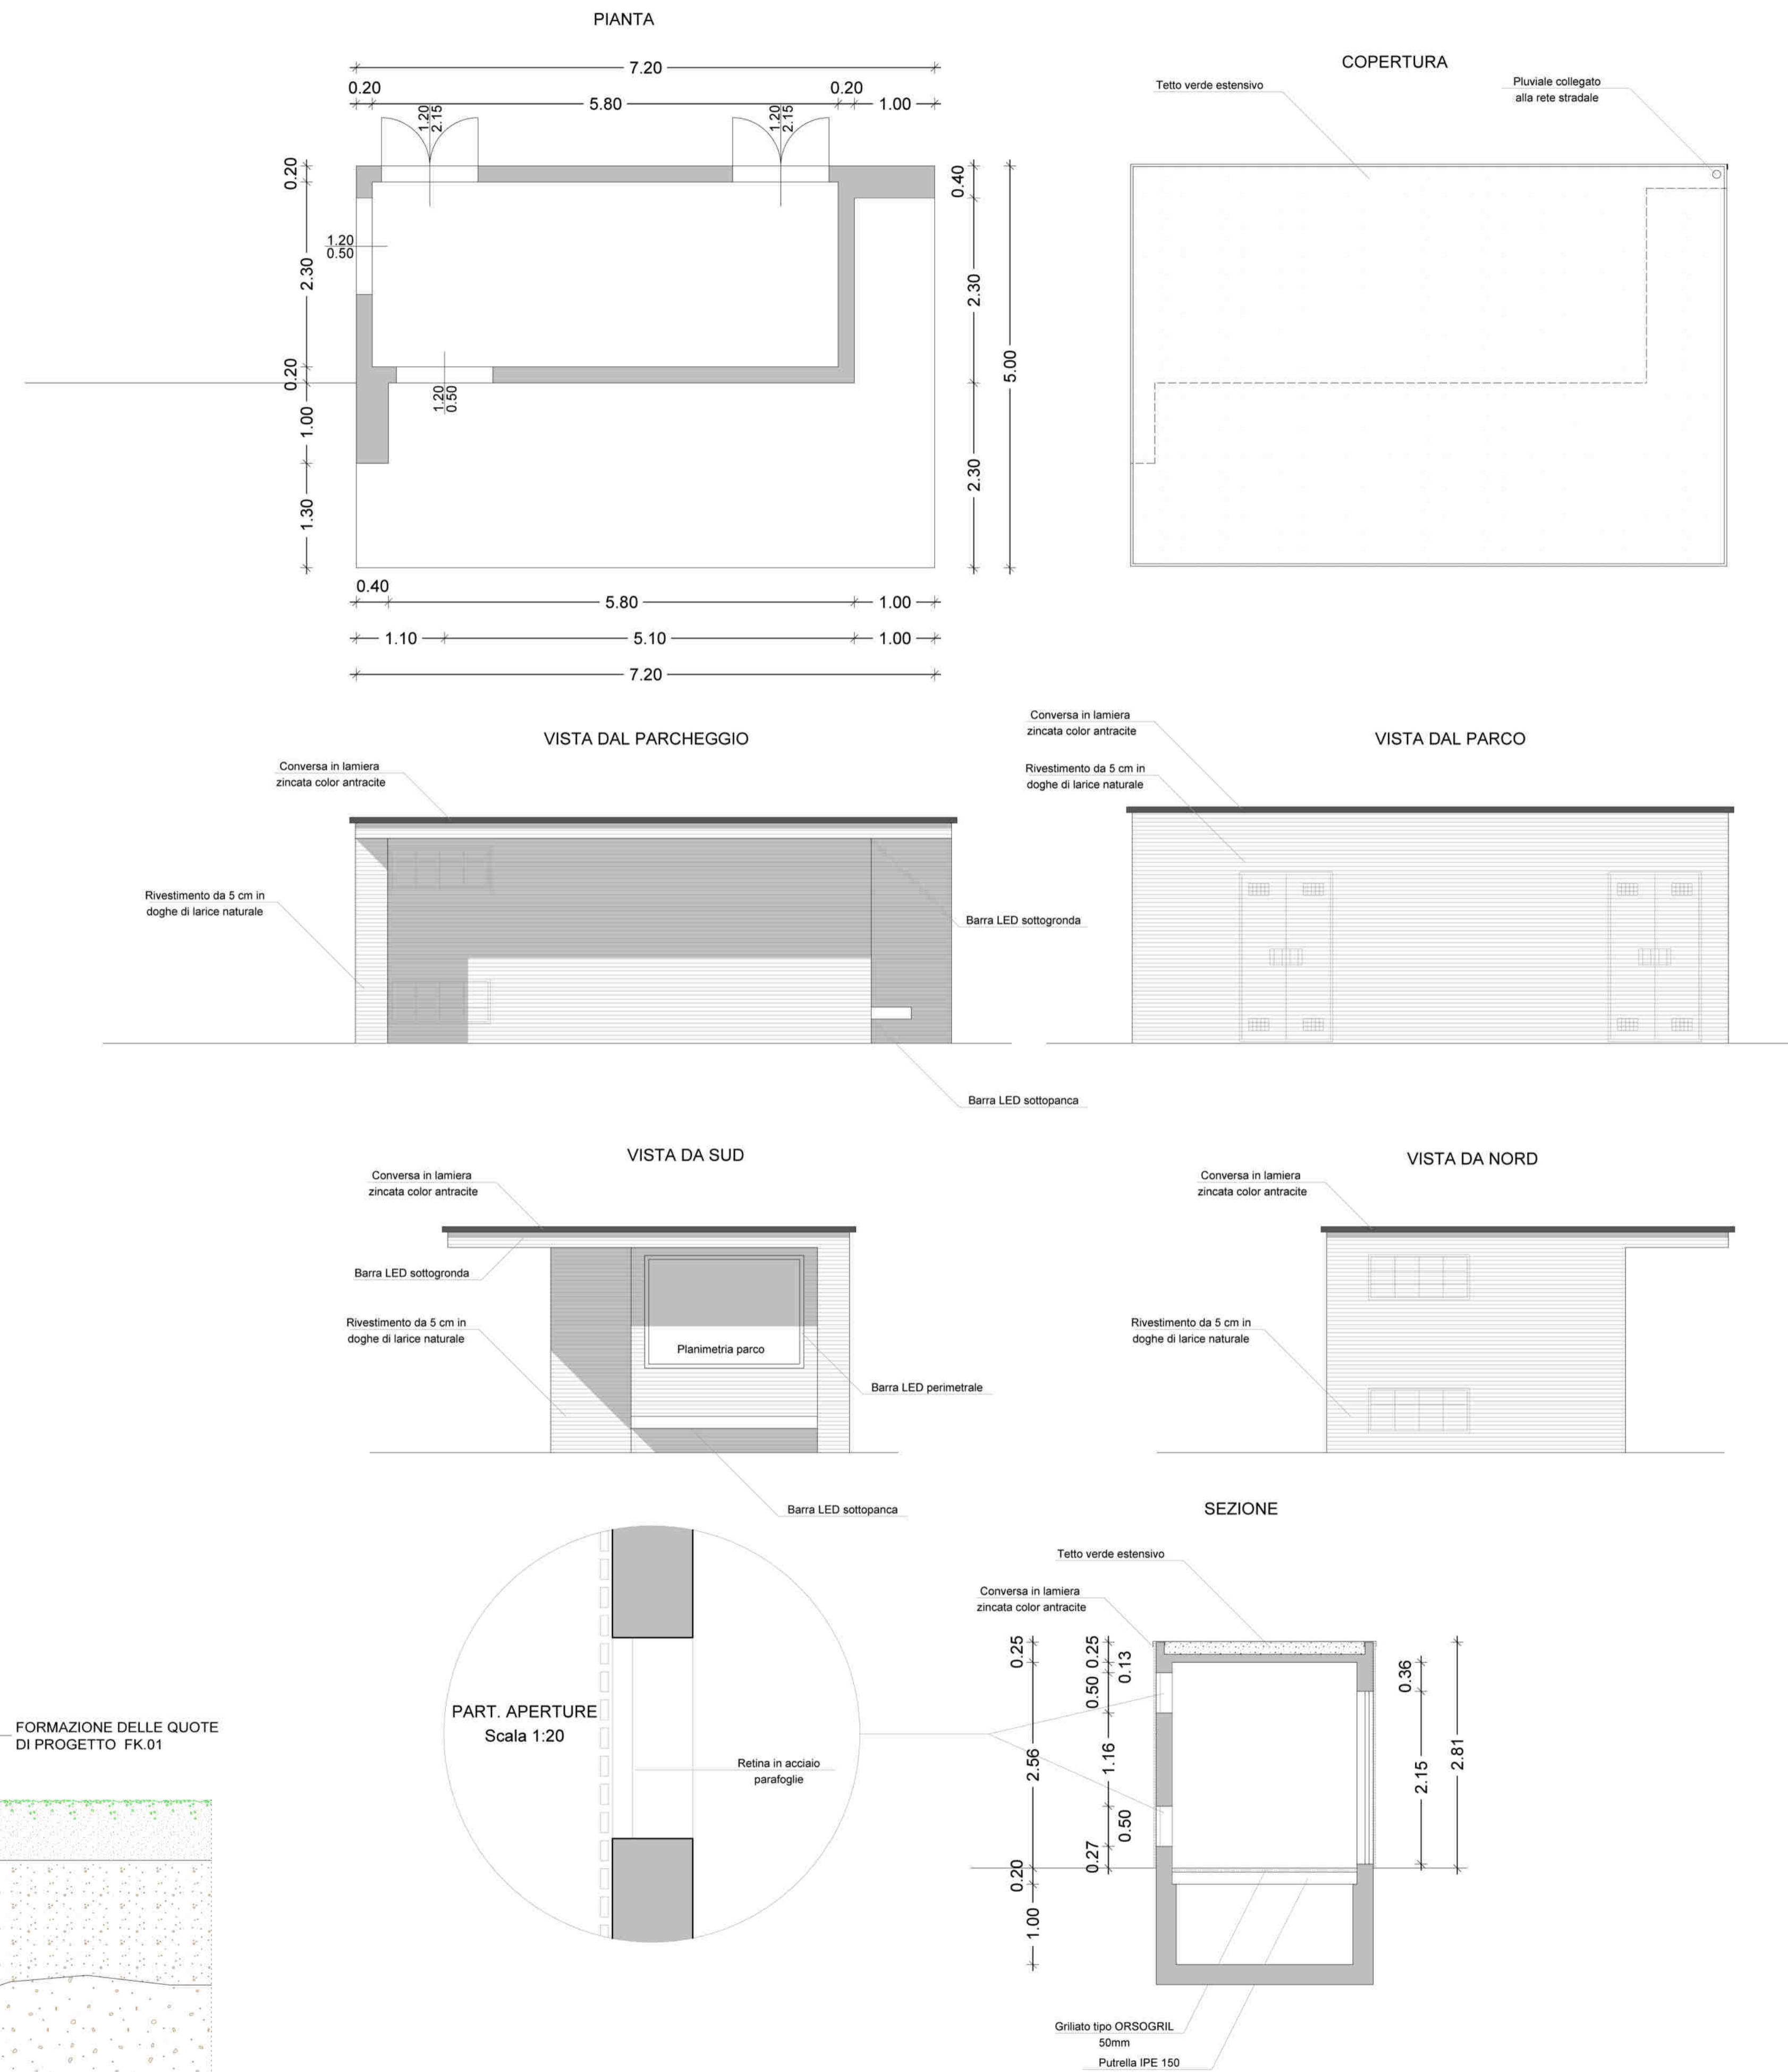

PARTICOLARE PENSILINA AUTOBUS - Scala 1:50

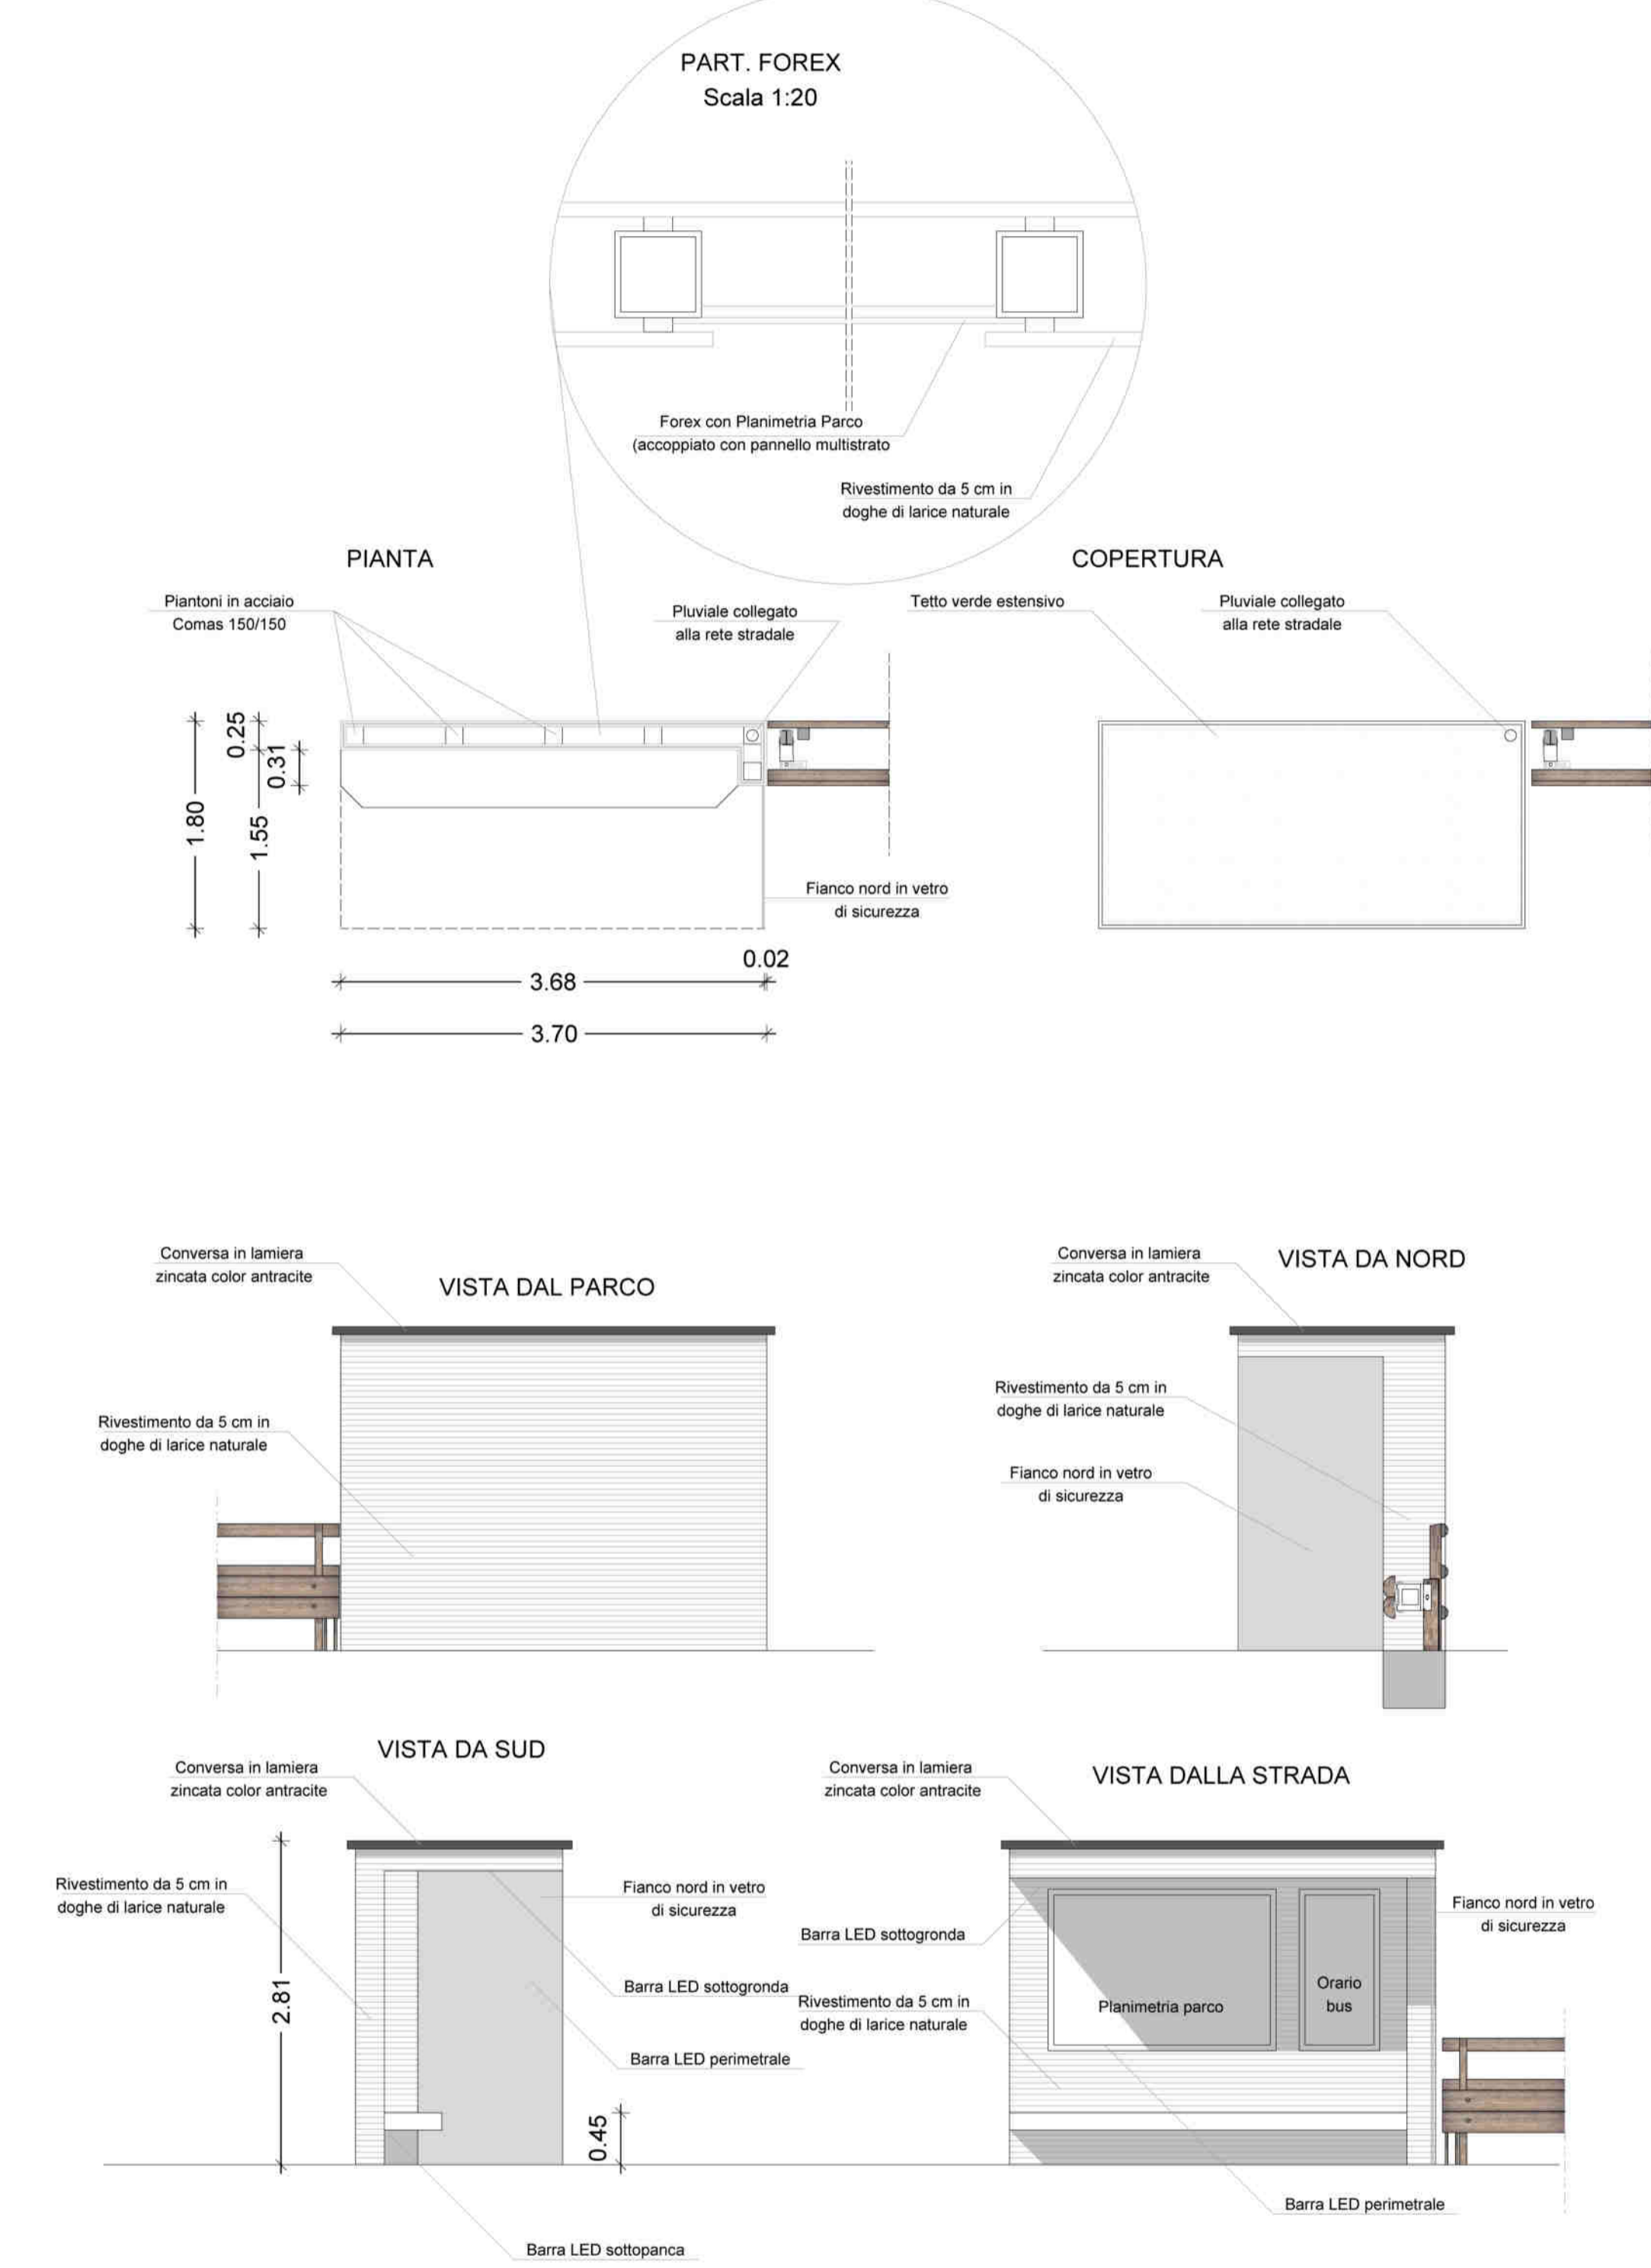

PROVINCIA AUTONOMA DI TRENTO  
COMUNE DI TRENTO

PIANO di LOTTIZZAZIONE  
*Giardino dei Fiori*  
PROGETTO PIANO ATTUATIVO COMPARTO C3  
LOCALITA' CHIESURA  
P.F. 90/1 - 90/31 - 91/1 C.C. ROMAGNANO

committente:  
CARLINI COSTRUZIONI srl  
**Carlini** COSTRUZIONI B.R.L.  
Via di Madonna Bianca 106 - 38123 TRENTO  
TEL. 0461 963254 - info@carlinicostruzioni.it  
PISA 0214537923 - www.carlinicostruzioni.it

progettista:  
**MAUROFACCHINI**  
ARCHITETTURA\_URBANISTICA\_PASCIAGGIO  
Via di Madonna Bianca 106 - 38123 TRENTO  
TEL. 0461 963254 - info@maurofacchini.it  
PISA 0214537923 - www.maurofacchini.it

tavola:  
scala:  
1:20/50/FUORI SCALA

PARTICOLARI ARREDO  
**OU 07**

data:  
03/02/2025