


RILIEVO STATO ATTUALE CON SOVRAPPOSIZIONE MAPPA CATASTALE  
Scala 1:200



SOVRAPPOSIZIONE RILIEVO STATO ATTUALE CON MAPPA CATASTALE E P.R.G.  
Scala 1:200

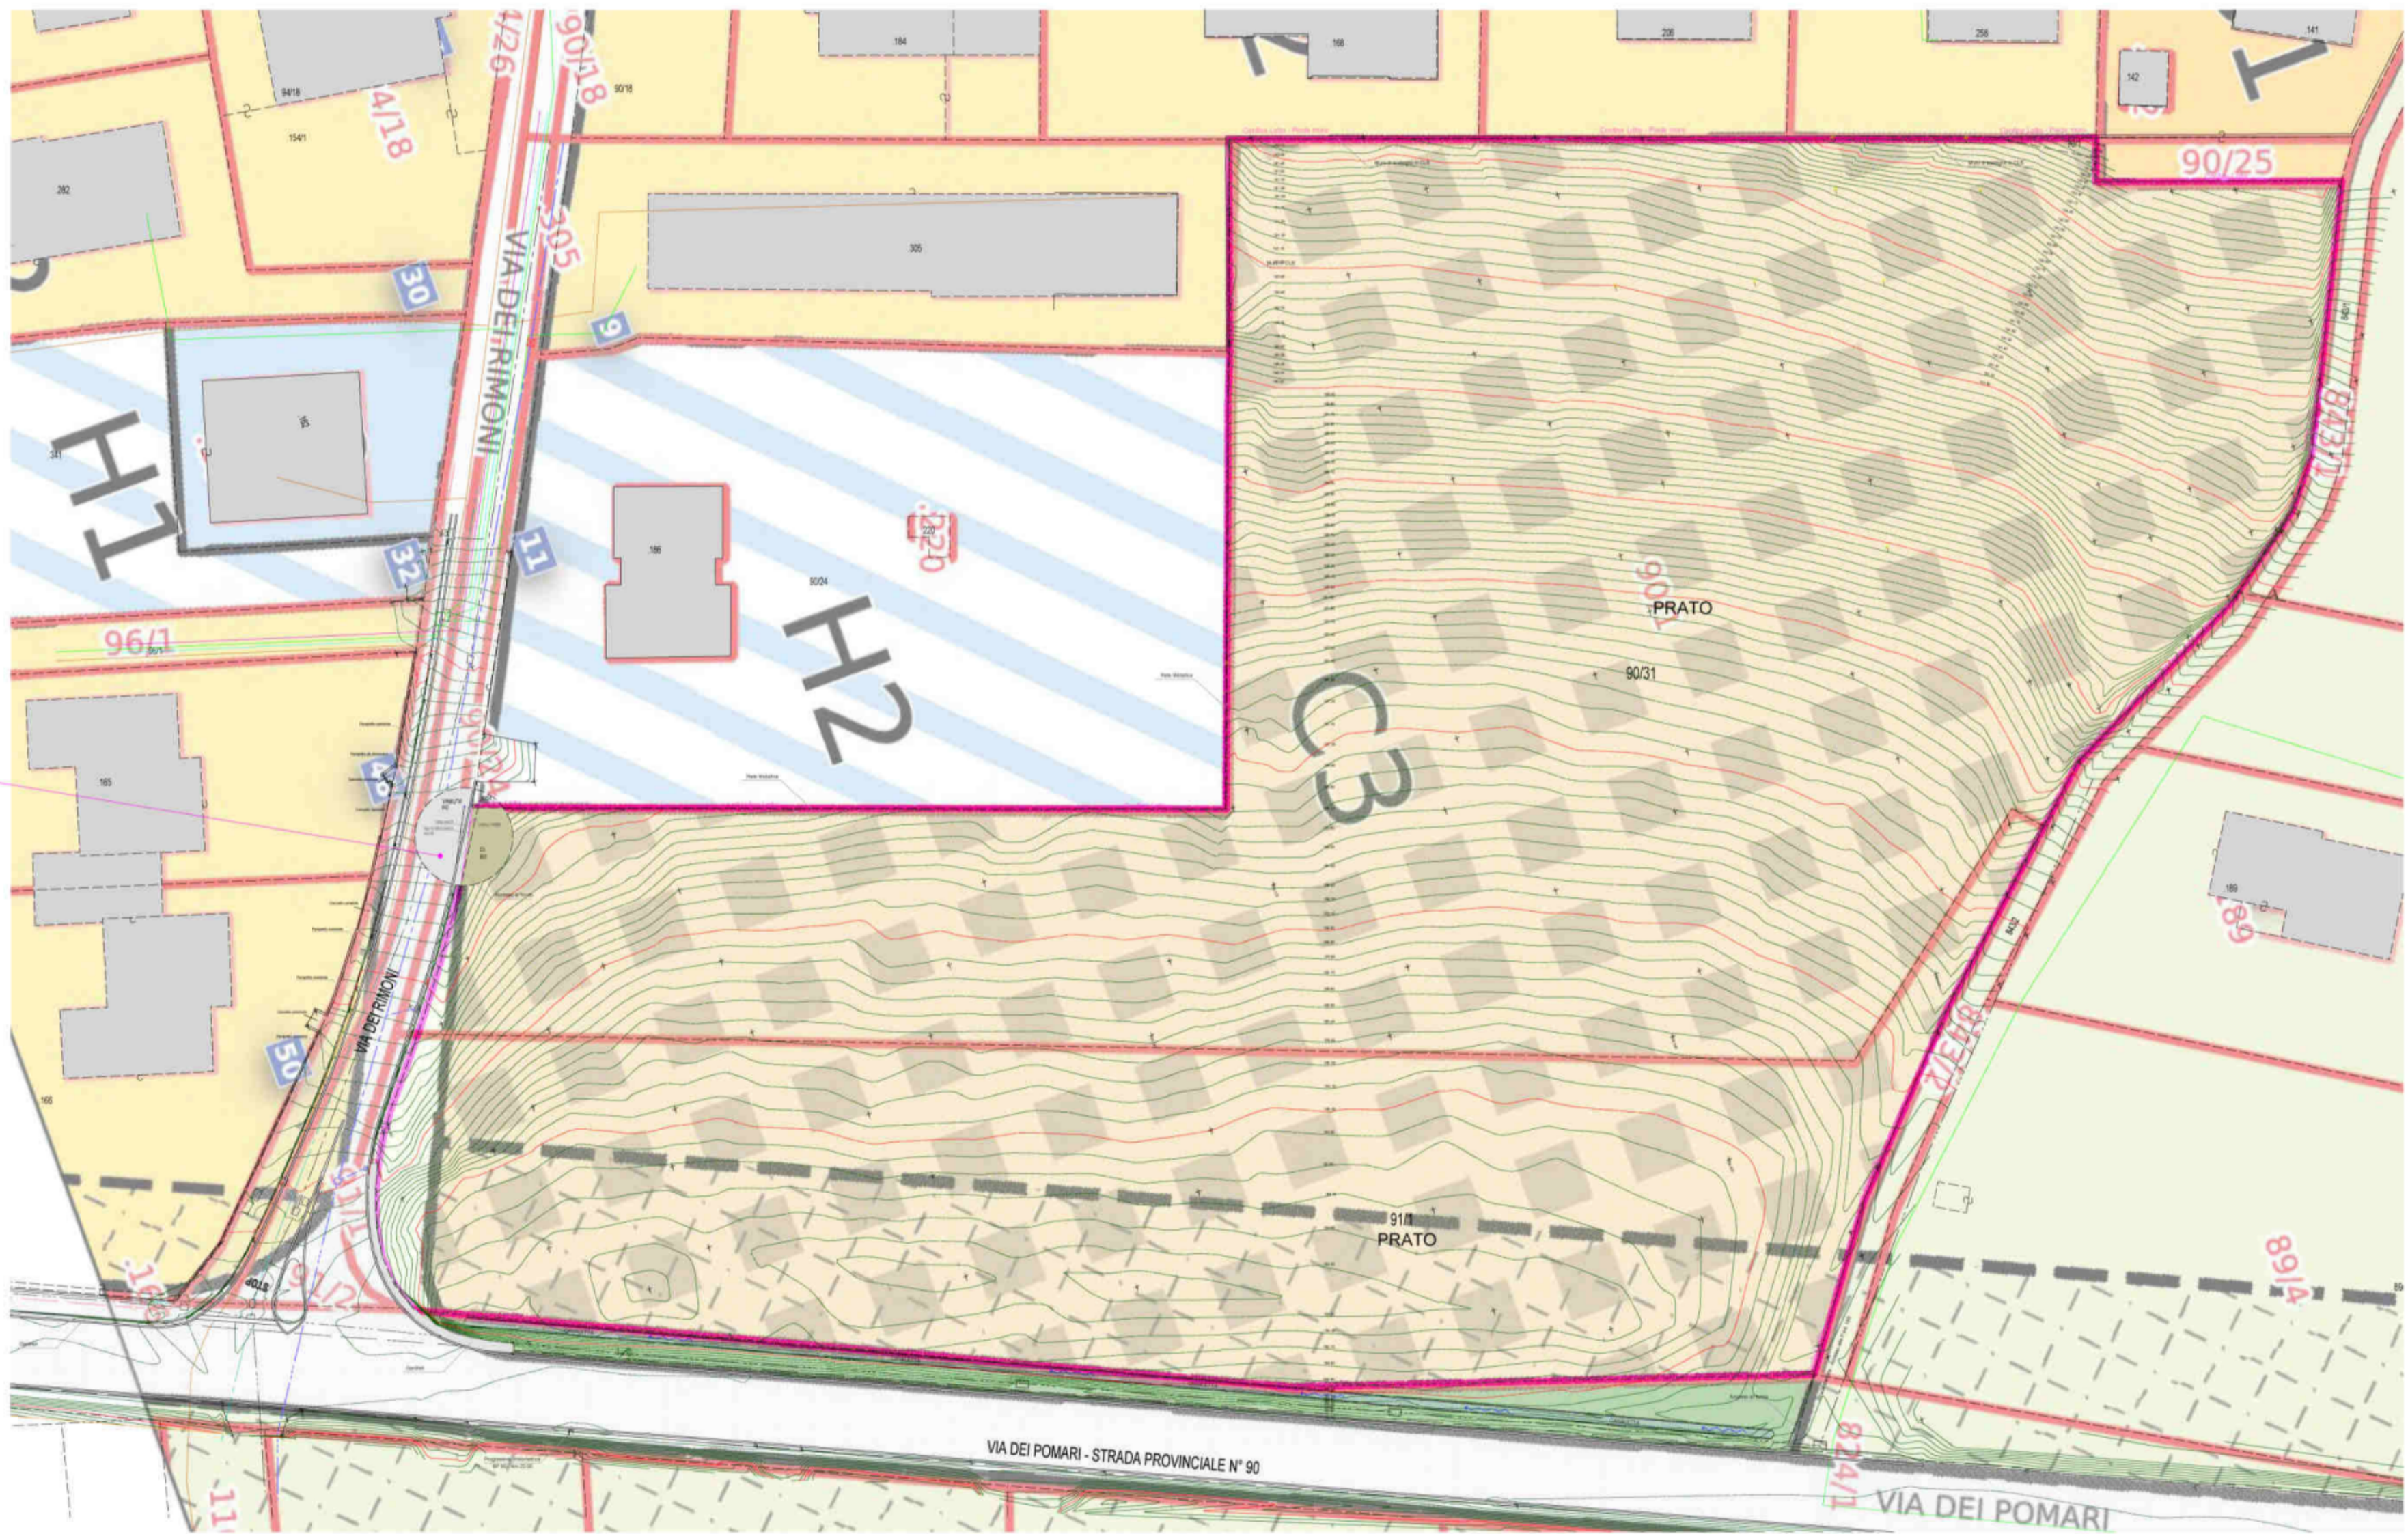

PROVINCIA AUTONOMA DI TRENTO  
COMUNE DI TRENTO

PIANO di LOTTIZZAZIONE  
*Giardino dei Fiori*  
PROGETTO PIANO ATTUATIVO COMPARTO C3  
LOCALITA' CHIESURA  
P.F. 90/1 - 90/31 - 1/1 C.C. ROMAGNANO

committente:  
CARLINI COSTRUZIONI srl  
**Carlini**  
COSTRUZIONI SRL  
Via di Madonna Bianca 106 - 38122 TRENTO  
Tel. 0461 563254 - info@carlinicostruzioni.it  
P.IVA 02145370223 - www.carlinicostruzioni.it  
Sede Legale : Via di Madonna Bianca, n° 106 - 38123 Trento - P. IVA 02145370223  
Tel. 0461563254 - Mail: info@carlinicostruzioni.it - Pec: info@pec.carlinicostruzioni.it

progettista:  
**MAUROFACCHINI**  
ARCHITETTURA, URBANISTICA, PAESAGGIO  
Via Barbacovi 42 - 38122 Trento - P. IVA 00801130220  
Tel. 0461 262613 - mail@maurofacchini.it - Pec: mail@pec.maurofacchini.it  
C.O. n° 00801130220  
Via di Madonna Bianca 106 - 38122 Trento  
Tel. 0461 563254 - info@carlinicostruzioni.it  
P.IVA 02145370223 - www.carlinicostruzioni.it  
Sede Legale : Via Barbacovi, n° 42 - 38122 Trento - P. IVA 00801130220  
Tel. 0461 262613 - mail@maurofacchini.it - Pec: mail@pec.maurofacchini.it

tavola:  
scala:  
1:200  
**L 03**  
data:  
03/02/2025