

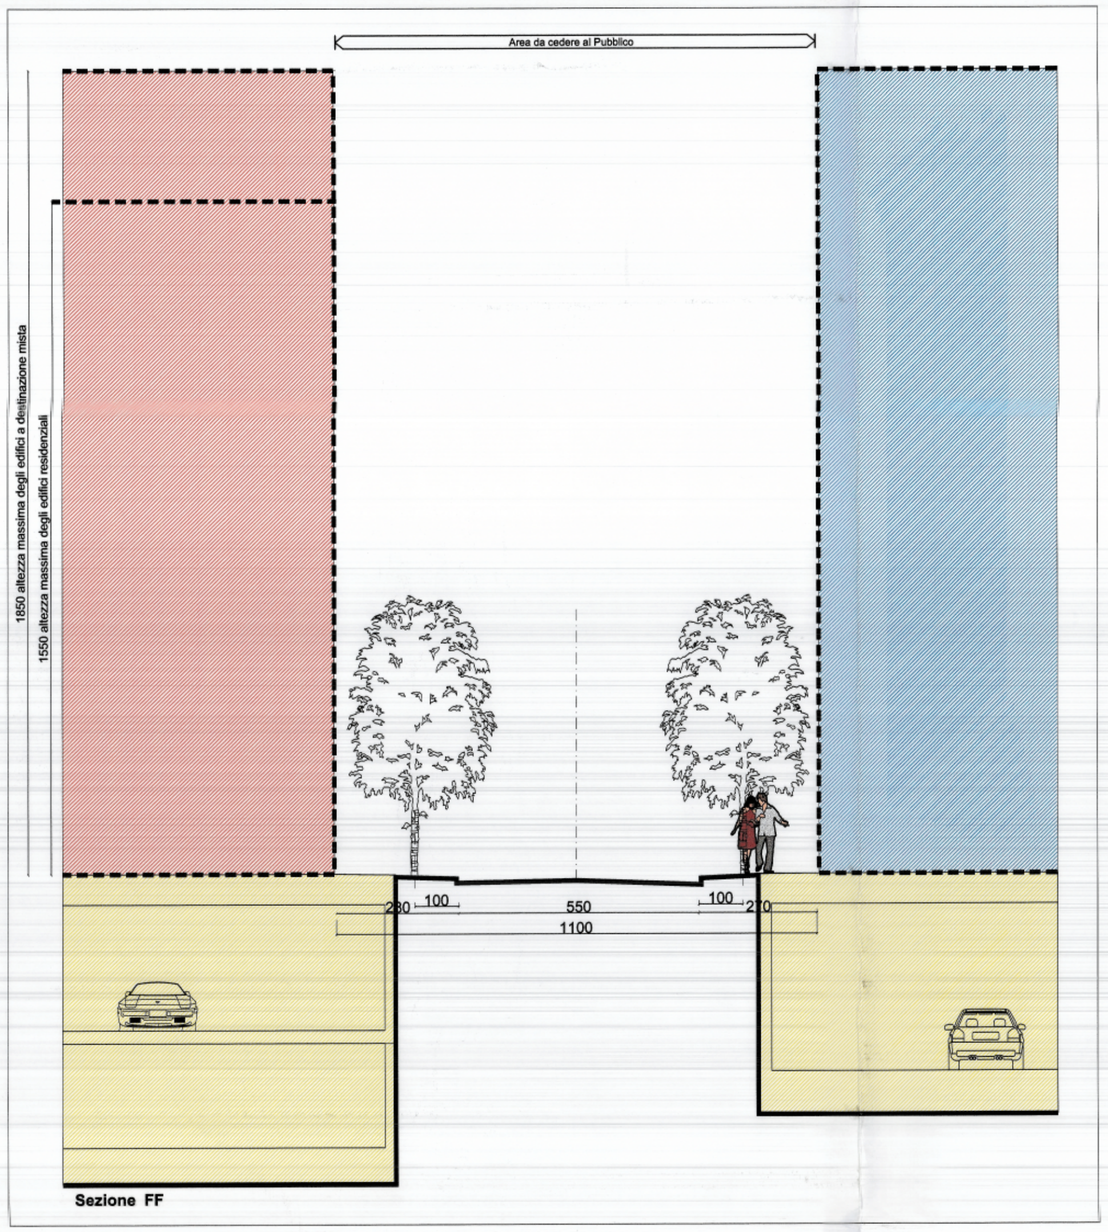


Sezione FF

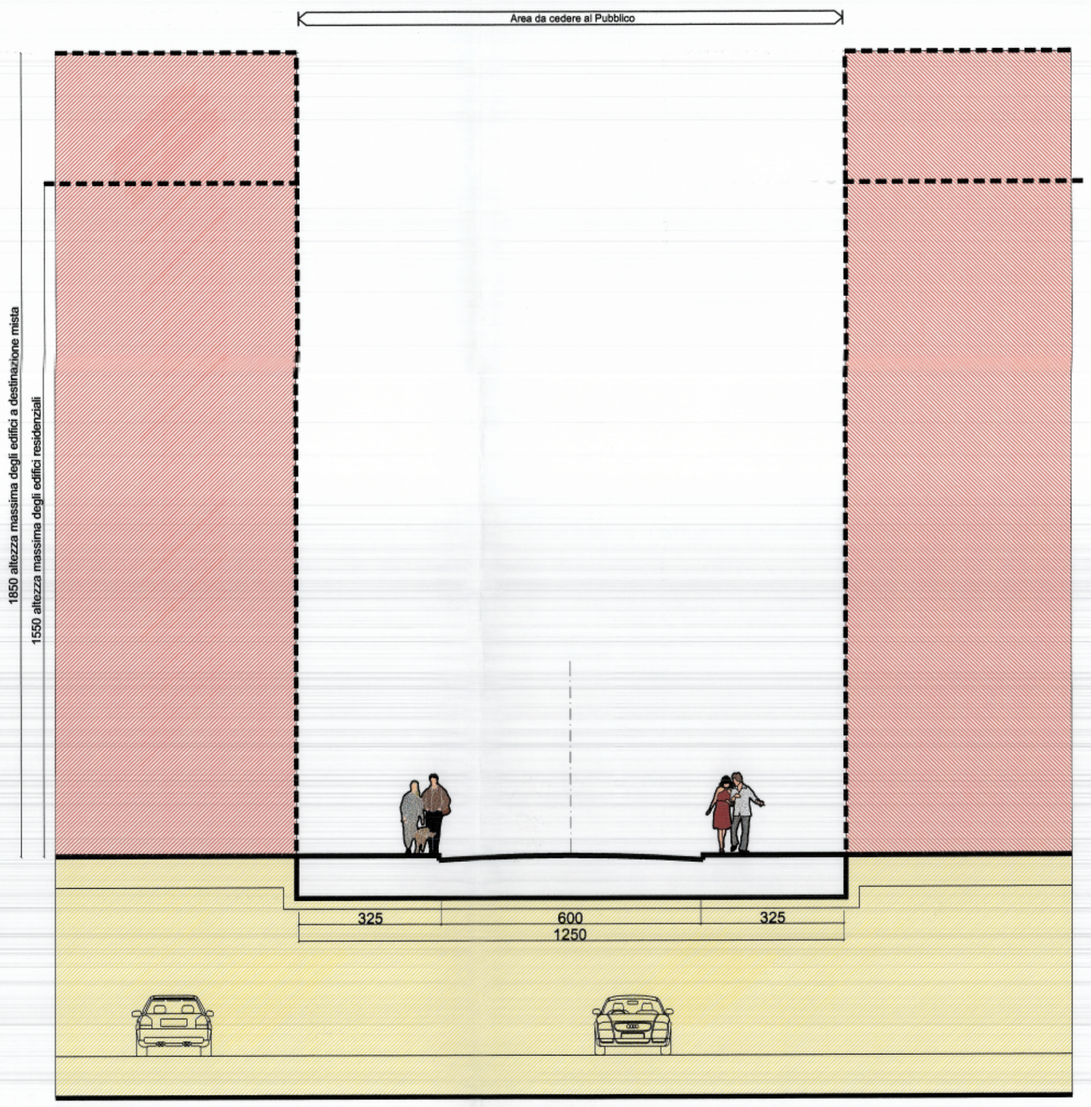

Sezione LL

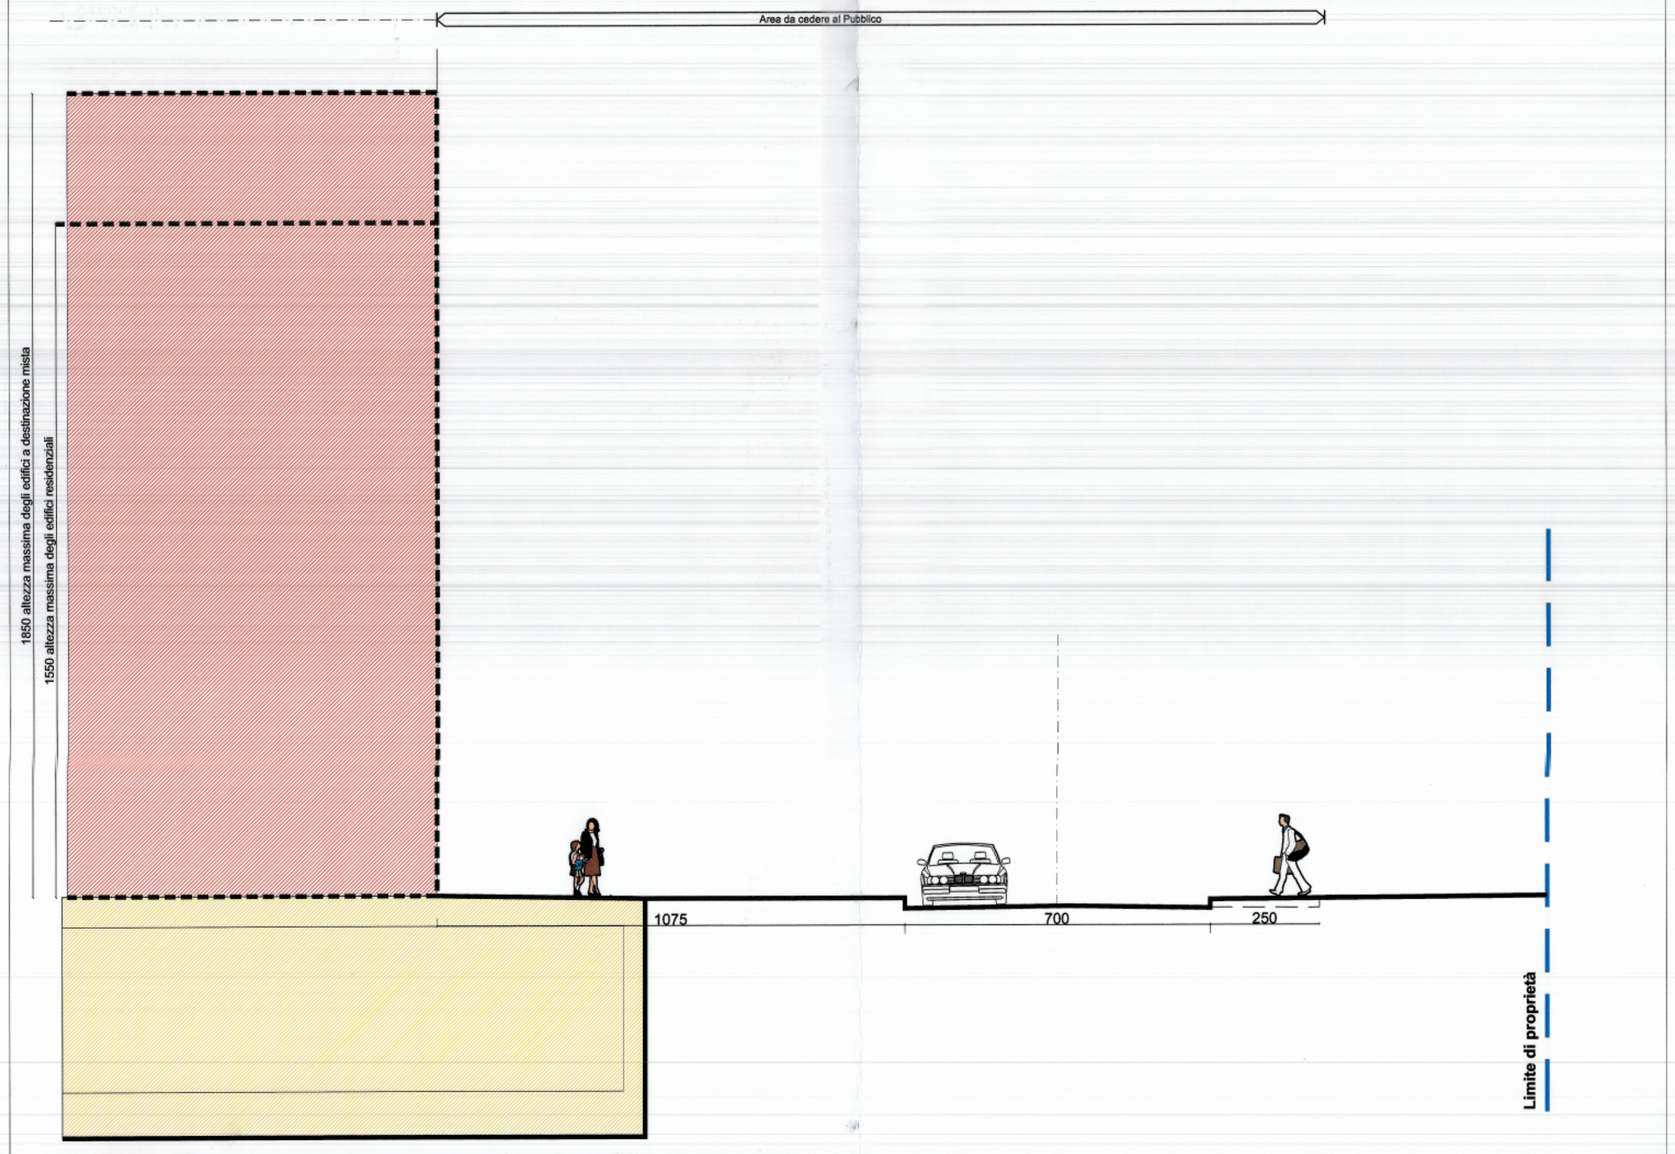


Sezione GG

LEGENDA

- a) Limite di proprietà
- b) Edifici Privati a prevalente destinazione residenziale ma con eventuale utilizzo collettivo
- c) Edifici di interesse collettivo
- e) Posti auto interrati

0 1 2 5 m.

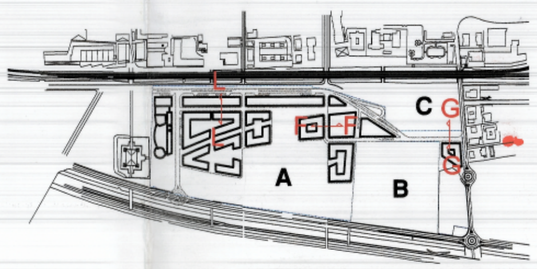

[redacted]

COMUNE DI TRENTO
SERVIZIO SPORTELLO IMPRESE E CITTADINI
ESAMINATO DALLA COMMISSIONE EDILIZIA
21.02.05 000008
ADUNANZA DEL NUMERO
IL DIRIGENTE DI SERVIZIO
[redacted]

Allegato parte integrante ed essenziale della deliberazione del Consiglio comunale
8 MAR. 2005 n. 32
IL SEGRETARIO GENERALE
[redacted]

NO. DATA EMESSO

PROJECT MANAGEMENT

Twice s.r.l.
3, Via Garibaldi
38100 Trento
Tel. +39 0461 987036
Fax +39 0461 987036
e-mail : twice@trentinoservizi.it

PROGETTO ACUSTICA

RILIEVO TOPOGRAFICO

studio topografico
stevanin & fondriest
Vicolo del Vo' 23 - Trento
Tel. +39 0461 238710
Fax +39 0461 984682
e-mail : g.stevanin@tin.it

GEOLOGIA E IDROGEOLOGIA

Comitgeo s.n.c. di M. & M. Vuillermin
via vittorio veneto, 75 38100 Trento

PROGETTO VIABILITA'

AIA ARCHITETTURA INGEGNERIA AMBIENTE A.I.A. ENGINEERING
Pass. Diedfort, 38 - 38100 Trento
Tel. +39 0461 420816
Fax. +39 0461 426873

PROGETTO IDRAULICA E RETI

Ingegneri Consulenti associati I.C. S.r.l.
v.le Verona, 190 38100 Trento | via Frua, 14 20146 Milano

PROGETTO IMPIANTISTICA

Manens intertecnica
consulenza e progettazione impianti tecnici
Via Campofiore 21 - 37129 VERONA

PROGETTO STRUTTURE

Favero & Milan Ingegneria
Società di progettazione
30030 Mirano - Zierigo
Venezia Italia

PROGETTO URBANISTICO E ARCHITETTONICO

RPBW
RENZO PIANO BUILDING WORKSHOP
Via P.P. Rubens 29, 16158 Genova

COMMITTENTE

INIZIATIVE URBANE S.p.A.
Via Fersina 23, 38100 Trento
Capitale Sociale Euro 9.180.000 i.v.
Tel. 0461/362369 - Fax. 0461/362302
N. Registro delle Imprese di Trento,
P.I. e Codice Fiscale: 01615700224
CCIAA: n. 164699

PROGETTO

Area ex-Michelin in Trento

FASE

PIANO ATTUATIVO

TITOLO

SEZIONI TRASVERSALI VIABILITA'

DATA Ottobre 2004

SCALA 1:100

EMESSO IL 14.01.2005 PER:

CODICE INTERNO ELABORATO

PA-O-1.009A

ESEGUITO VERIFICATO APPROVATO DIR. TEC.

CODICE ELABORATO

PA-O-1.009A