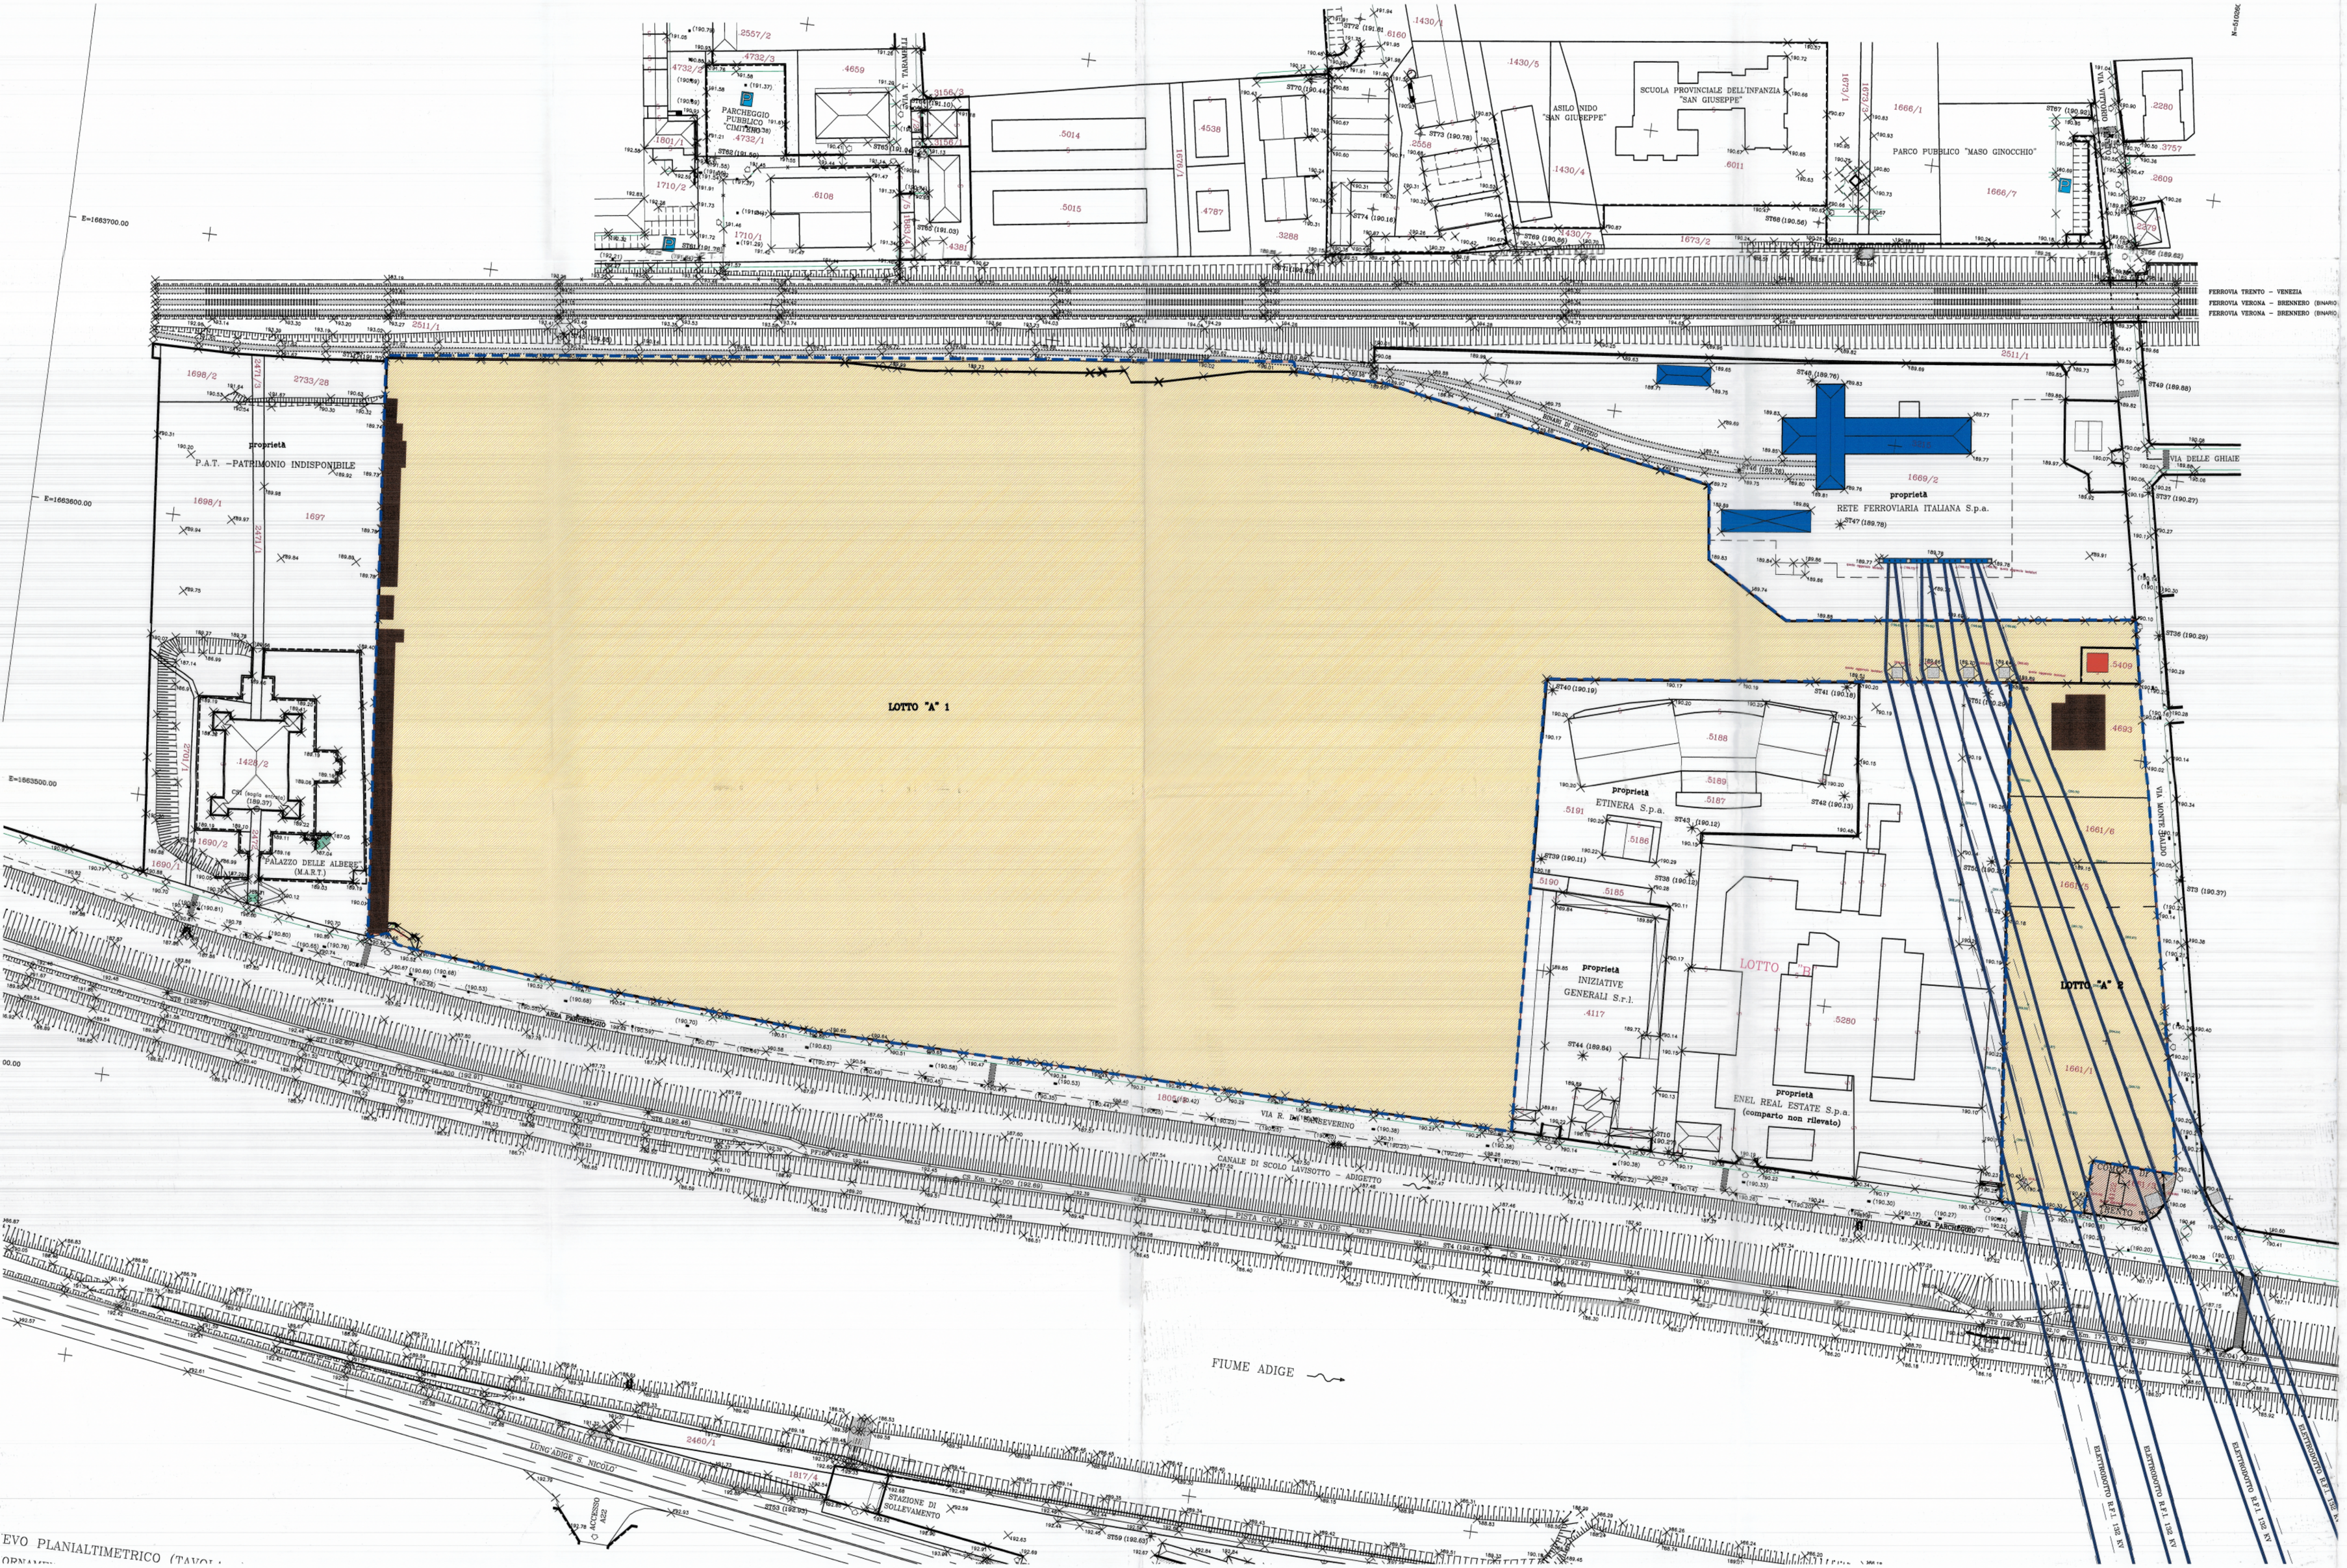

LEGENDA

- a) Perimetro Lotto A
- b) Sottostazione elettrica Enel
- c) Sottostazione metano da rimuovere
- d) Edifici esistenti
- e) Edifici da demolire
- f) Particella di proprietà del Comune di Trento

Superficie territoriale lotto "A" mq. 116.331

0 10 20 50 m.

NOTE:
LE QUOTE DEI CONDUTTORI SONO STATE RILEVATE IN DATA 16 APRILE 2004 (DALLE ORE 14.30 ALLE 16.30 – ORA LEGALE) CON TEMPERATURA ESTERNA DI 12°C.

ELETTRODOTTO — QUOTA CONDUTTORE INFERIORE

NO.	DATA	EMESSO

PROJECT MANAGEMENT
Twice s.r.l.
3, Via Garibaldi
38100 Trento
Tel. +39 0461 987036
Fax +39 0461 987036
e-mail : twice@trentinoservizi.it

PROGETTO ACUSTICA

RILEVO TOPOGRAFICO
studio topografico
stevanin & fondriest
via Vittorio Veneto, 75 - 38100 Trento
Tel. +39 0461 239719
Cell. +39 347 7 239719
Fax +39 0461 984982
e-mail : g.stevanin@tn.it

GEOLOGIA E IDROGEOLOGIA
Comitgeo s.n.c. di M. & M. Vuillermin
via vittorio veneto, 75 - 38100 Trento

PROGETTO VIABILITA'
AIA ARCHITETTURA INGEGNERIA AMBIENTE
Pass. Zeno 8/a - 38100 Trento
Tel. +39 0461 420816
Fax. +39 0461 438672

PROGETTO IDRAULICA E RETI
Ingegneri Consulenti associati I.C. S.r.l.
v.le Verona, 190 - 38100 Trento - via Frua, 14 - 20146 Milano

PROGETTO IMPIANTISTICA
Manens intercnica
consulenza e progettazione impianti tecnici
Via Campofiore 21 - 37126 VERONA

PROGETTO STRUTTURE
Favero & Milan Ingegneria
Società di progettazione
30030 Mirano - Venezia
Venezia Italia

PROGETTO URBANISTICO E ARCHITETTONICO
RPBW Ing. FLAVIO MARANO
RENZO PIANO BUILDING W[redacted]
Via F.P. Rubens 29, 16158 Genova [redacted]

COMMITTENTE
INIZIATIVE URBANE S.p.A.
Via Fersina 23, 38100 Trento
Capitale Sociale Euro 9.180.000 i.v.
Tel. 0461/362369 - Fax. 0461/362302
N. Registro delle Imprese di Trento,
P.I. e Codice Fiscale: 01615700224
CCIAA: n. 164699

COMUNE DI TRENTO
Allegato parte integrante ed essenziale alla deliberazione del Consiglio comunale
8 MAR 2005 n. 32
IL SEGRETARIO GENERALE
[redacted]

COMUNE DI TRENTO
UFFICIO IMPOSTE E TRIBUTI
ESAMINATO DALLA COMMISSIONE EDILIZIA
21 2005 000008
CORRISPONDENZA DEL IL NUMERO
UFFICIO DI SERVIZIO
[redacted]

PROGETTO
Area ex-Michelin in Trento

FASE
PIANO ATTUATIVO

TITOLO
RILIEVO TOPOGRAFICO DELL'AMBITO D'INTERVENTO STATO DI FATTO

DATA: Ottobre 2004
SCALA: 1:1000

EMESSO IL 14.01.2005 PER:

CODICE INTERNO ELABORATO
PA-O-1.003A

ESEGUITO VERIFICATO APPROVATO DIR. TEC.

CODICE ELABORATO
PA-O-1.003A

LEGENDA

PUNTO FIDUCIALE RETE CATASTALE RTAA	PF180
CAPOSALDO DI QUOTA	CS Km. 16+800 (192.81)
STAZIONE POLIGONALE RILIEVO	ST6 (192.46)
ELETTRODOTTO	
ACCESSO CARRABILE	
PALO ILLUMINAZIONE	
LIMITE DI PROPRIETA'	
MAPPA CATASTALE	

NOTE:
IL RILIEVO È INQUADRATO PLANIMETRICAMENTE NELLA RETE GEODETICA "LAVIS-DOSSO" CON RIFERIMENTO AI PUNTI FIDUCIALI CATASTALI DELLA RECENTE TAA E COLLEGATO ALTIMETRICAMENTE ALLA LINEA DI LIVELLAZIONE DEL GRUPPO CITTÀ DI TRENTO CON RIFERIMENTO AI CAPOSALDI POSIZIONATI LUNGO LA PISTA CICLABILE DI RP ADIGE E RAFFORZATI CON PLANIMETRI DI CUI QUESTI N SPONDEGGI CON PARETE ARTICOLA.
LE QUOTE DEL PELO ACQUA DEL FIUME ADIGE E DEL CANALE DI SCOLO "LAVISOTTO", SONO STATE RILEVATE IN DATA 20 GIUGNO 2004 (DALLE ORE 14.30 ALLE 16.30 – ORA LEGALE).
IN CORRISPONDENZA DELL' ESPANSIVO PAT ARTIGO PRESSO IL PONTE DI S. LORENZO DI TRENTO, LA CIS QUOTA ESPANSIVOLA PARI A: 0.00 CORRISPONDE A QUOTA ASSOLUTA PARI A 188.10. E' STATA RILEVATA UNA QUOTA DEL PELO ACQUA PARI A = 1.75 (QUOTA ASSOLUTA PARI A 187.86)

ESTENSIONE DEL COMPENDIO IMMOBILIARE:

LOTTO "A"	SUP. REALE (MQ)	SUP. CATASTALE (MQ)
1	106761	106533
2	9570	9598