

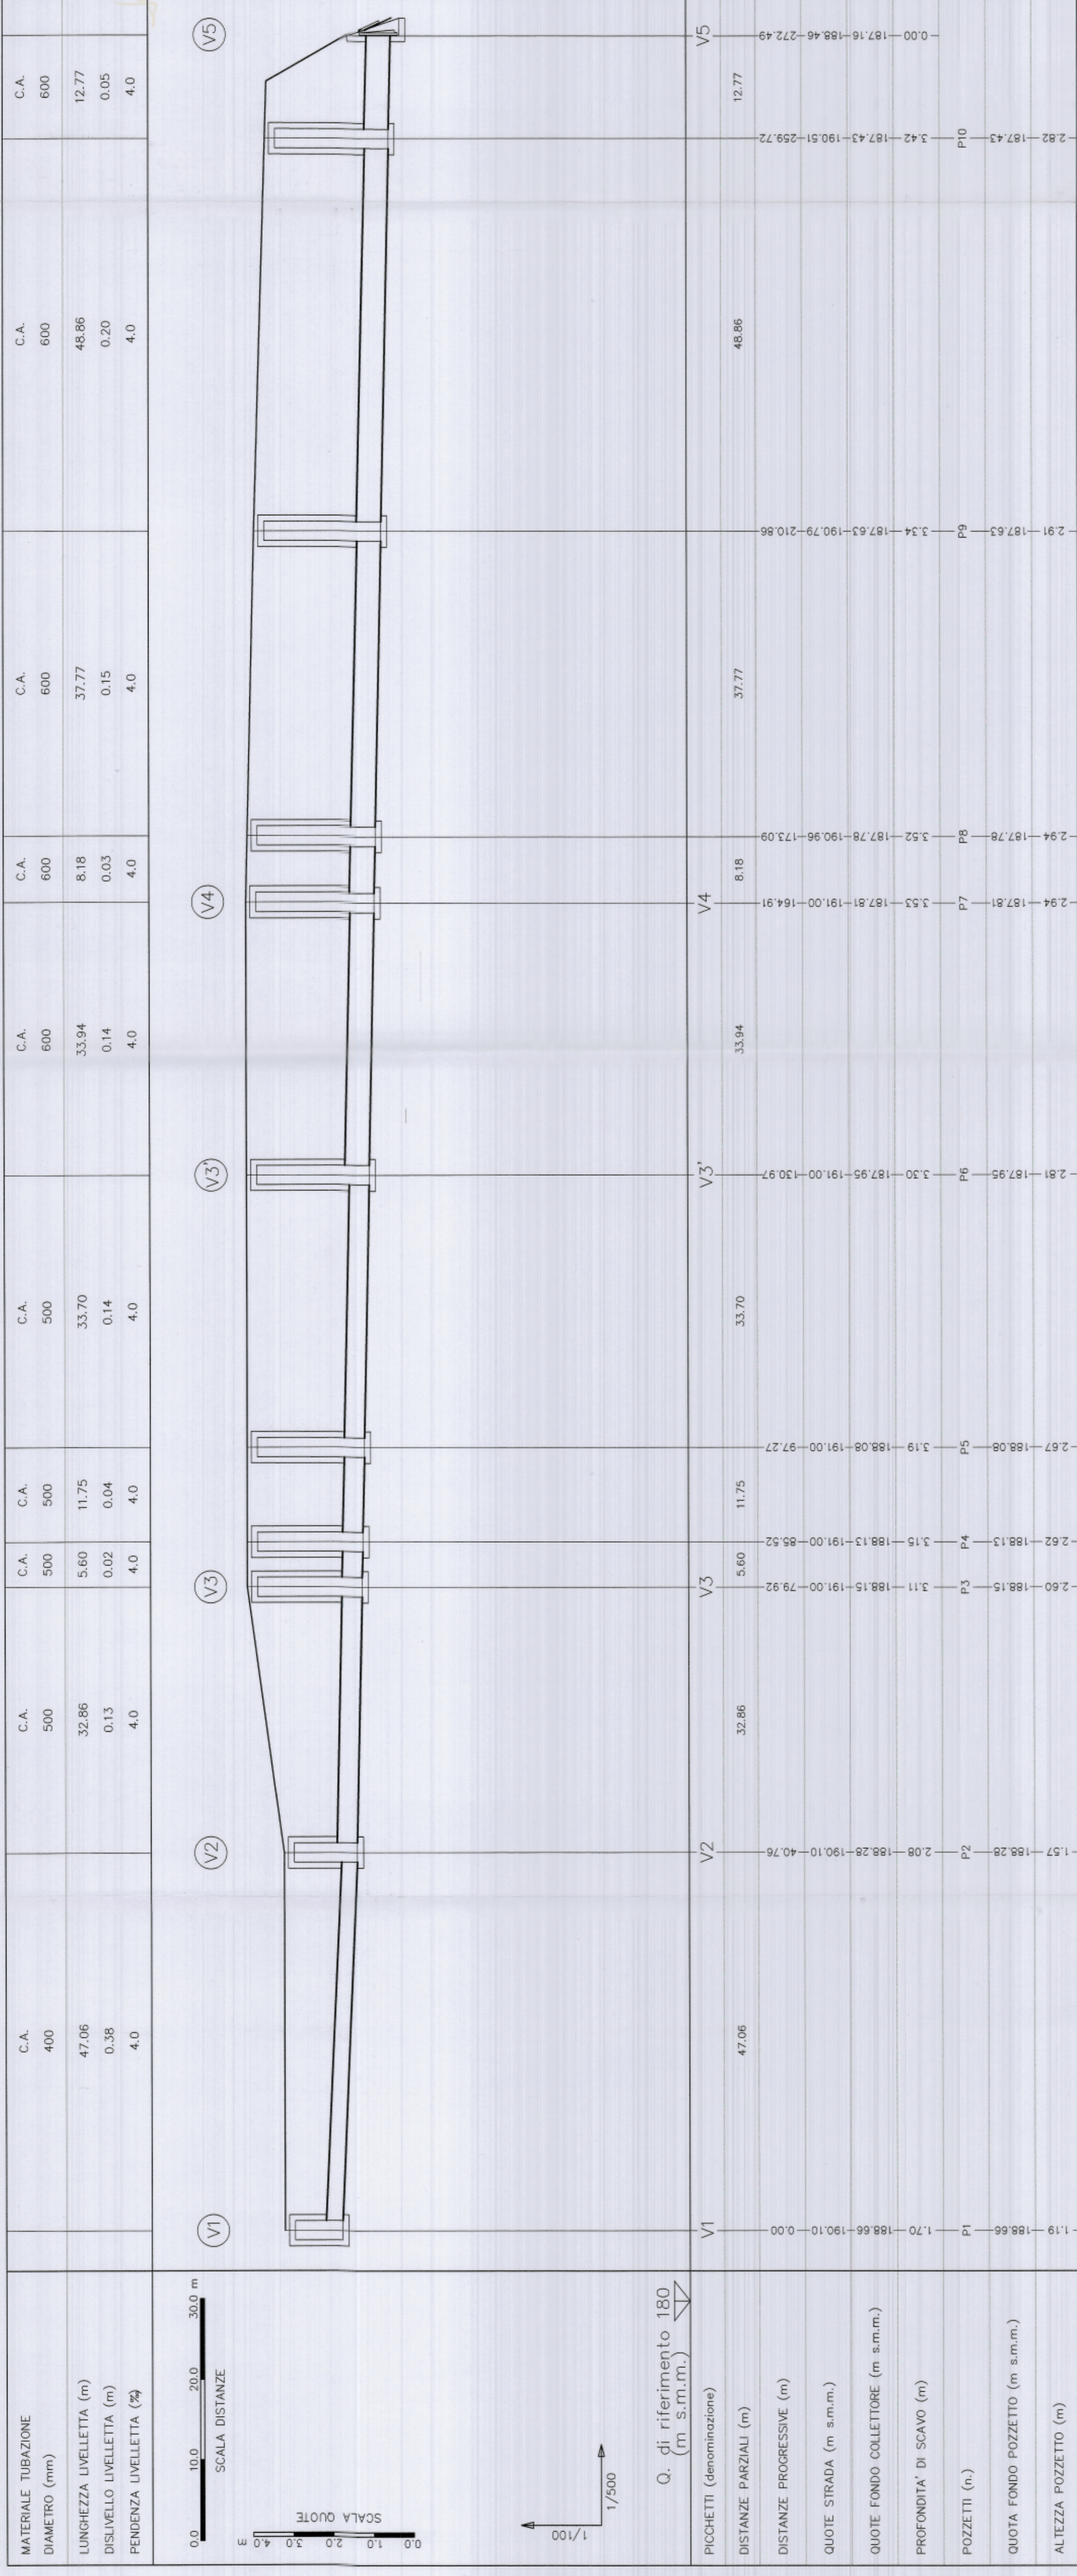
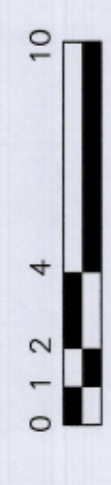


PROFILO V1 -V5

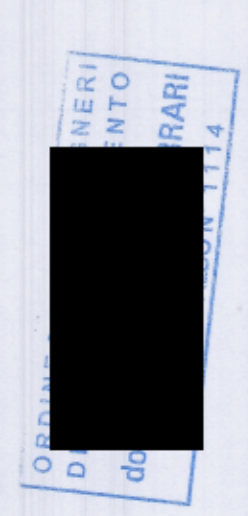

PROFILO V2 -V7

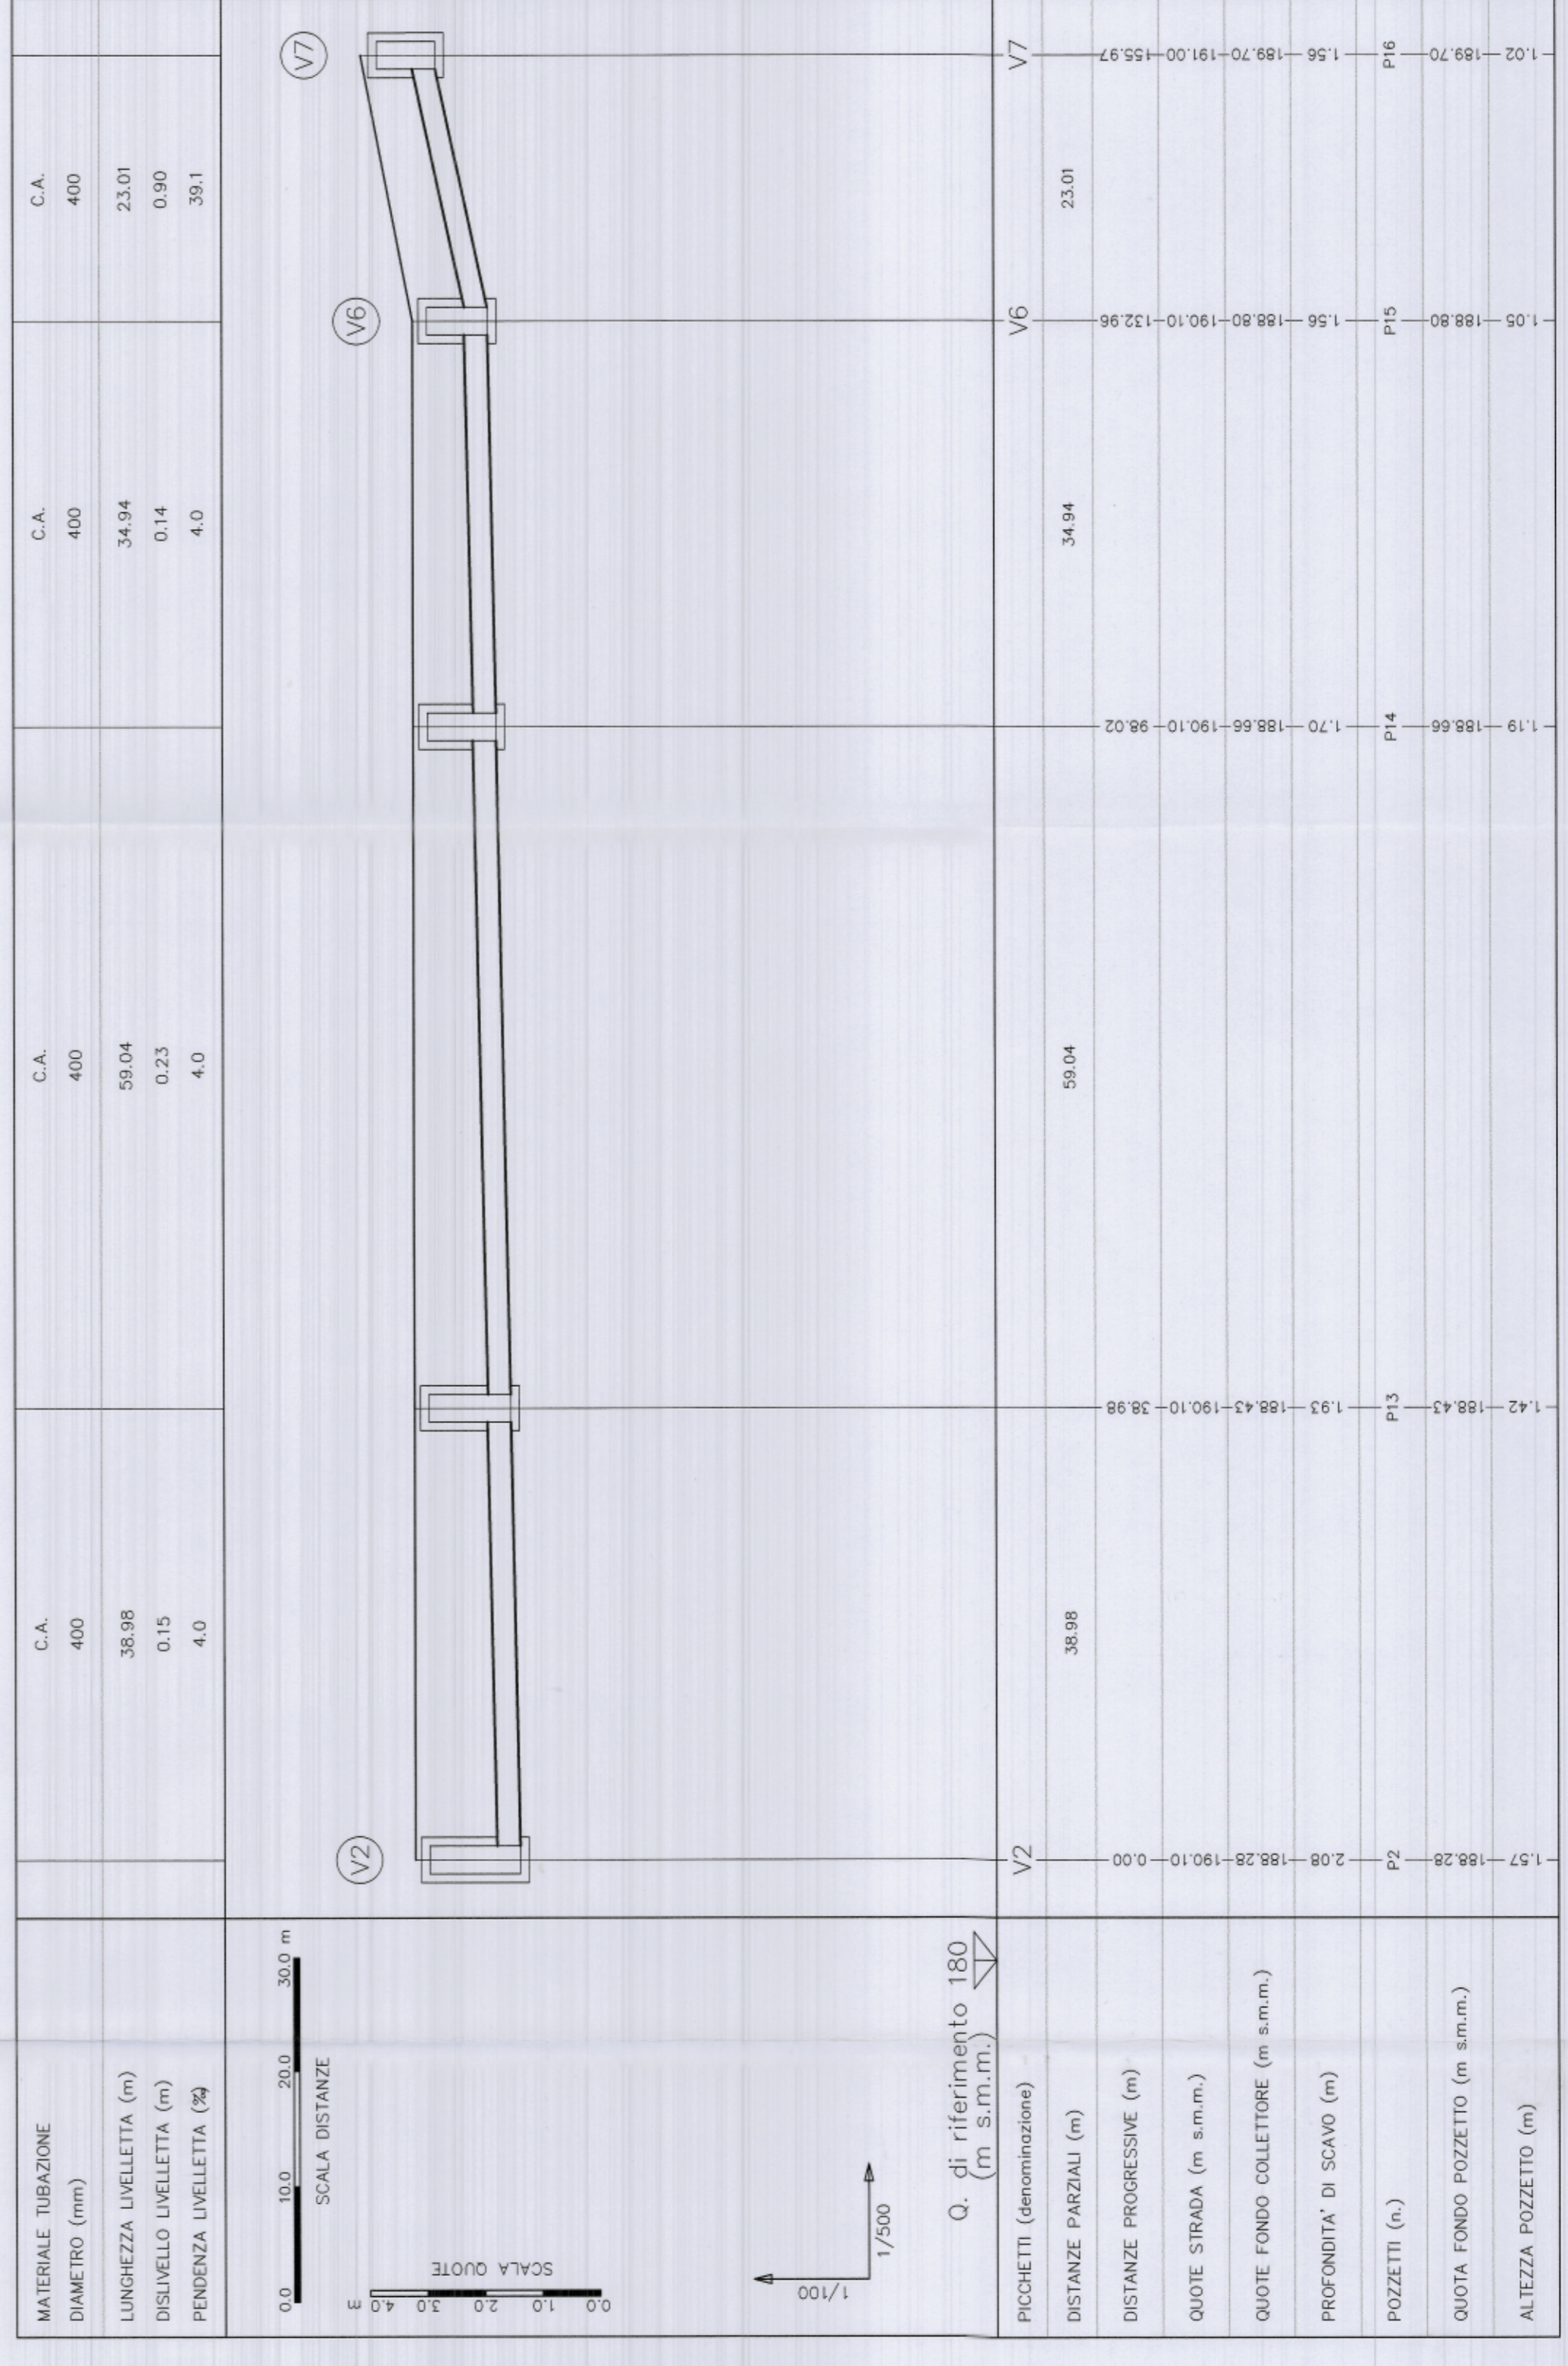

NO DATAREV EMIS.
NO DATA EMESSO

RILIEVO TOPOGRAFICO
studio topografico
stevanin & fondriest
Via del Lavoro 27 - Trento
Tel. +39 0461 894822
Fax. +39 0461 894822
e-mail: g.fondriest@stevanin.it

PROGETTO ACUSTICA

GEOLOGIA E IDROGEOLOGIA
Comitgeo s.n.c. di M. & M. Vallentin
Via Albano Veneto, 75 - 38100 Trento

PROGETTO VIABILITA'

AMA
Asociato di Ingegneri
Via S. Giovanni, 15 - 38100 Trento
Tel. +39 0461 430916
Fax. +39 0461 430915

PROGETTO IDRAULICA E RETI

Ingegneri Consulenti associati
I.C. S.r.l.
Via Venezia, 100 - 38100 Trento
Tel. +39 0461 201461
Fax. +39 0461 201462

PROGETTO IMPIANTISTICA

MARONIS
Via S. Giovanni, 15 - 38100 Trento
Tel. +39 0461 430916
Fax. +39 0461 430915

PROGETTO STRUTTURE

Favero & Milani Ingegneria
Via S. Giovanni, 15 - 38100 Trento
Tel. +39 0461 430916
Fax. +39 0461 430915

PROGETTO URBANISTICO E ARCHITETTONICO

RPBW
Via P.P. Rubens 29, 16158 Genova

RENZO PIANO BUILDING WORKSHOP

COMMITTENTE

INIZIATIVE URBANE S.p.A.
Via Fieschi 23, 38100 Trento
Capitale Sociale Euro 9.180.000 I.V.
Tel. 0461/982389 - Fax. 0461/982302
N. Registro delle Imprese di Trento,
P.I. e Codice Fiscale: 01615700224
CCIAA n. 164689

**Area ex-Michelin
in Trento**

PROGETTO

FASE
PROGETTO DEFINITIVO

TITOLO

**PROFILI ACQUE
BIANCHE
TAV.1**

DATA

Gennaio 2005
SCALA
1:50

EMESSO IL

26/01/2005 PER:

CODICE INTERNO ELABORATO

RC-A-12-001a

ESEGUITO

VERIFICATO APPROVATO DIR. TEC.

GRZ

VCC FRR

CODICE ELABORATO

RC-A-12-001a

COMUNE DI TRENTO
SERVIZIO SPEDIZIONE ARRETRATI E CONTROLLI
ELENCO DALLA COMMISSIONE EDILIZIA
21.02.05 000008
UFFICIO DEL REGISTRO
Ufficio Registri Pubblici
Via S. Giovanni, 15 - 38100 Trento
Tel. +39 0461 430916
Fax. +39 0461 430915

18 FEB 2005



TE
Credito

Allegato parte integrante ed essenziale
della deliberazione del Consiglio comunale
n. 3-2
8 MAR 2005
IL SEGRETARIO GENERALE

