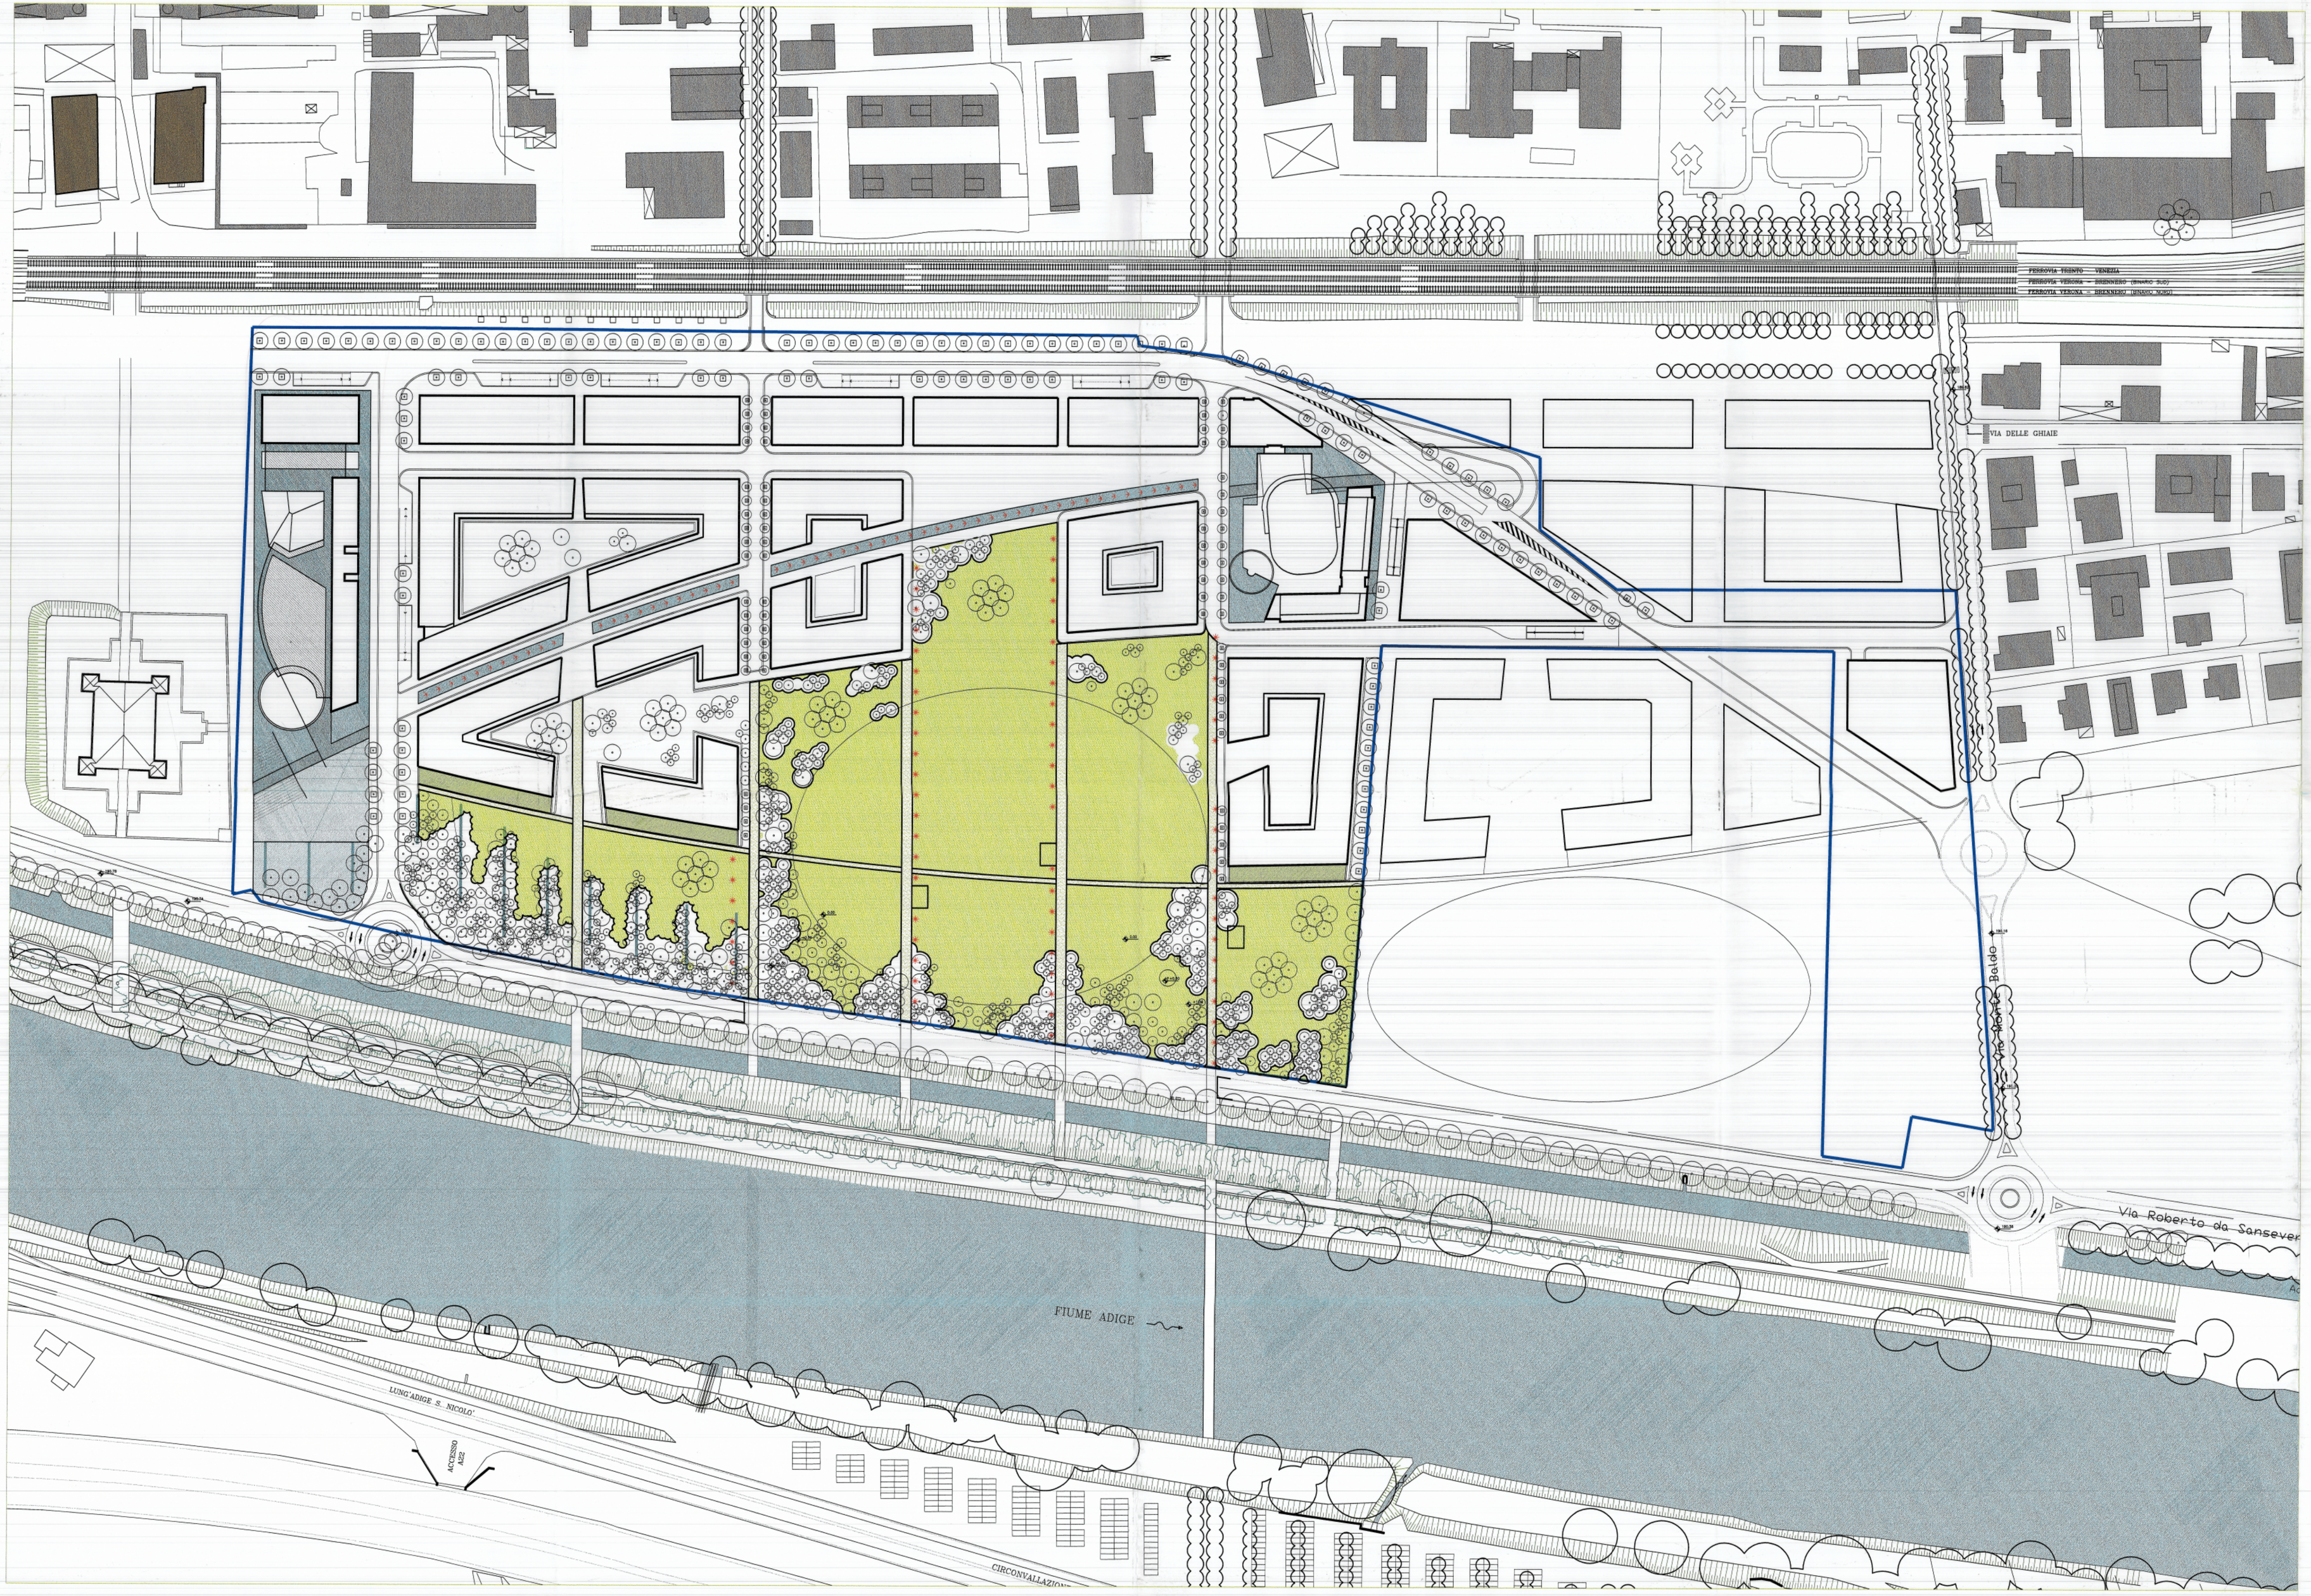

PIANTUMAZIONI

Prato (mix di tallum)

Sottostrati, erbacee, felci, bulbi (Asplenium, Dryopteris, Gramineae, Arum,Crocus,Iris)

Arbusti (Cornus, Corylus, Ilex, Salix, Sambucus, Taxus)

dimensioni: Ct.18, H 150/175 - 1/2 totale piante

dimensioni: Ct.15, H 125/150 - 1/2 totale piante

Piante acquatiche (Hyphe, Iris, Juncus)

Alberi 1° grandezza (Alnus, Fagus, Populus, Prunus, Salix)

dimensioni: cf. 25/40 H 450/500 - 2/3 totale piante

dimensioni: cf. 25/30 H 400/450 - 1/3 totale piante

Alberi 2° grandezza (Betula,Salix, Ulmus)

dimensioni: cf. 20/30 H 400/450 - 2/3 totale piante

dimensioni: cf. 20/25 H 350/400 - 1/3 totale piante

Alberi 3° grandezza (Malus, Salix, Sorbus)

dimensioni: cf. 20/25 H 350/400

Boschetti monotematici (Acer, Fagus, Prunus, Salix)

PAVIMENTI

Lastre di pietra poggiate su sabbia
dimensioni: 50x100x10, 100X100X10
fughe riempite di terriccio e seminatido di copertura, cm 10

ARREDI ESTERNI

Seduta
Gettacarte
Griglia alberi
Fontanella
Filtroni e dissuasori

ILLUMINAZIONE PUBBLICA

L04 Palo h 1,20 mt - interdistanza 10 mt - lampada HME 50W W

L05 Faro subacqueo per incasso - interdistanza 10 mt - lampada QT-ex 12 100W

L06 Proiettori - interdistanza varia - lampada QT 32 150W

0 1 2 4 10

NO.	DATA	EMESSO

PROJECT MANAGEMENT

Twice s.r.l.
3, Via Garibaldi
38100 Trento
Tel. +39 0461 987036
Fax +39 0461 987036
e-mail : twice@trentinoservizi.it

PROGETTO ACUSTICA

RILIEVO TOPOGRAFICO

studio topografico
stevonin & fondriest
Via Brennero 154 - 38100 Trento
Tel.+39 0461 238710
Fax +39 0461 984862
e-mail : g.stevonin@tin.it

GEOLOGIA E IDROGEOLOGIA

Comitgeo s.n.c. di M. & M. Vuillermin
via vittorio veneto, 75 38100 Trento

PROGETTO VIABILITA'

AIA ARCHITETTURA INGEGNERIA AMBIENTE
A.I.A. INGEGNERIA
Pass. Diantol, 36 - 38100 Trento
Tel. +39 0461 420816
Fax. +39 0461 438673

PROGETTO IDRAULICA E RETI

Ingegneri Consulenti associati
I.C. S.r.l.
v.le Verona, 190 38100 Trento | via Frua, 14 20146 Milano

PROGETTO IMPIANTISTICA

Manens intertecnica
ingegneria e progettazione impianti tecnici
Via Cernofore 21 - 37129 VERONA

PROGETTO STRUTTURE

Favero & Milan Ingegneria
Società di progettazione
35030 Minerbe - Zevigo
Verona Italia

PROGETTO URBANISTICO E ARCHITETTONICO

RPBW
RENZO PIANO BUILDING WORKSHOP
Via P.P. Rubens 29, 16158 Genova

COMMITTENTE

INIZIATIVE URBANE S.p.A.
Via Fersina 23, 38100 Trento
Capitale Sociale Euro 9.180.000 i.v.
Tel. 0461/362369 - Fax. 0461/362302
N. Registro delle Imprese di Trento,
P.I. e Codice Fiscale: 01615700224
CCIAA: n. 164699

COMUNE DI TRENTO
SERVIZIO SPORTELLO IMPRESE E CITTADINI
ESAMINATO DALLA COMMISSIONE EDILIZIA
21.02.05 000008
ADUNANZA DEL ... NUMERO
IL DIRIGENTE DI SERVIZIO
Ufficio ... Privata
[redacted] Calabrese

Allegato parte integrante ed essenziale della deliberazione del Consiglio comunale
8 MAR. 2005 n. 32
IL SEGRETARIO GENERALE
[redacted]

PROGETTO

Area ex-Michelin in Trento

FASE

Progetto preliminare Area Parco

TITOLO

RIVESTIMENTO DEL SUOLO
PIANO VEGETALE

DATA	SCALA
Gennaio 2005	1:1000

EMESSO IL PER:

CODICE INTERNO ELABORATO

PP-P-1.005

ESEGUITO VERIFICATO APPROVATO DIR. TEC.

CODICE ELABORATO

PP-P-1.005