

Allegato parte integrante ed essenziale della deliberazione del Consiglio comunale n. 32 del 8 MAR 2006



NO. DATAREV. EMIS. NO. DATA EMISSO

RIELEVATO TOPOGRAFICO studio topografico stevamin & fondriest Via del 47° 29 - Trento Tel. +39 0461 848452 e-mail: g.fondriest@stevamin.it

PROGETTO ACUSTICA

GEOLOGIA E IDROGEOLOGIA **Gomitgeo a.s.c.** di M. & M. Vallentin Via Albino Vanzo, 75 - 38100 Trento

PROGETTO VIABILITA' **AMA** Via Cavour, 36 - 38100 Trento Tel. +39 0461 436675

PROGETTO IDRAULICA E RETI **Ingegneri Consulenti associati I.C. S.r.l.** Via Venezia, 100 - 38100 Trento Tel. +39 0461 201468

PROGETTO IMPIANTISTICA **MADONTS** Via Cavour, 36 - 38100 Trento Tel. +39 0461 436675

PROGETTO STRUTTURE **Favero & Milan Ingegneria** Società di progettazione 38000 Bolzano - Trento Via Cavour, 36 - 38100 Trento

PROGETTO URBANISTICO E ARCHITETTONICO **RPBW**

RENZO PIANO BUILDING WORKSHOP Via P.P. Rubens 29, 16158 Genova

COMITITENTE **INIZIATIVE URBANE S.p.A.** Via Ferrara 23, 38100 Trento Capitale Sociale Euro 9.180.000,00 Tel. 0461/982989 - Fax. 0461/982302 N. Registro delle Imprese di Trento, P.I. e Codice Fiscale: 01615700224 C.C.I.A.A. n. 164689

PROGETTO **Area ex-Michelini in Trento**

FASE **PRELIMINARE** PIANO DI LOTTIZZAZIONE

TITOLO **PLANIMETRIA GENERALE RETI ACQUE NERE**


DATA **10 ottobre 2004** SCALA **1:1000**

EMISSO IL **29/10/2004** PER: **CODICE INTERNO ELABORATO**

**257\_P3**

ESEGUITO **FRL** VERIFICATO **FRR** APPROVATO DIR. TEC. **FRR**

CODICE ELABORATO **Reti 001/C**

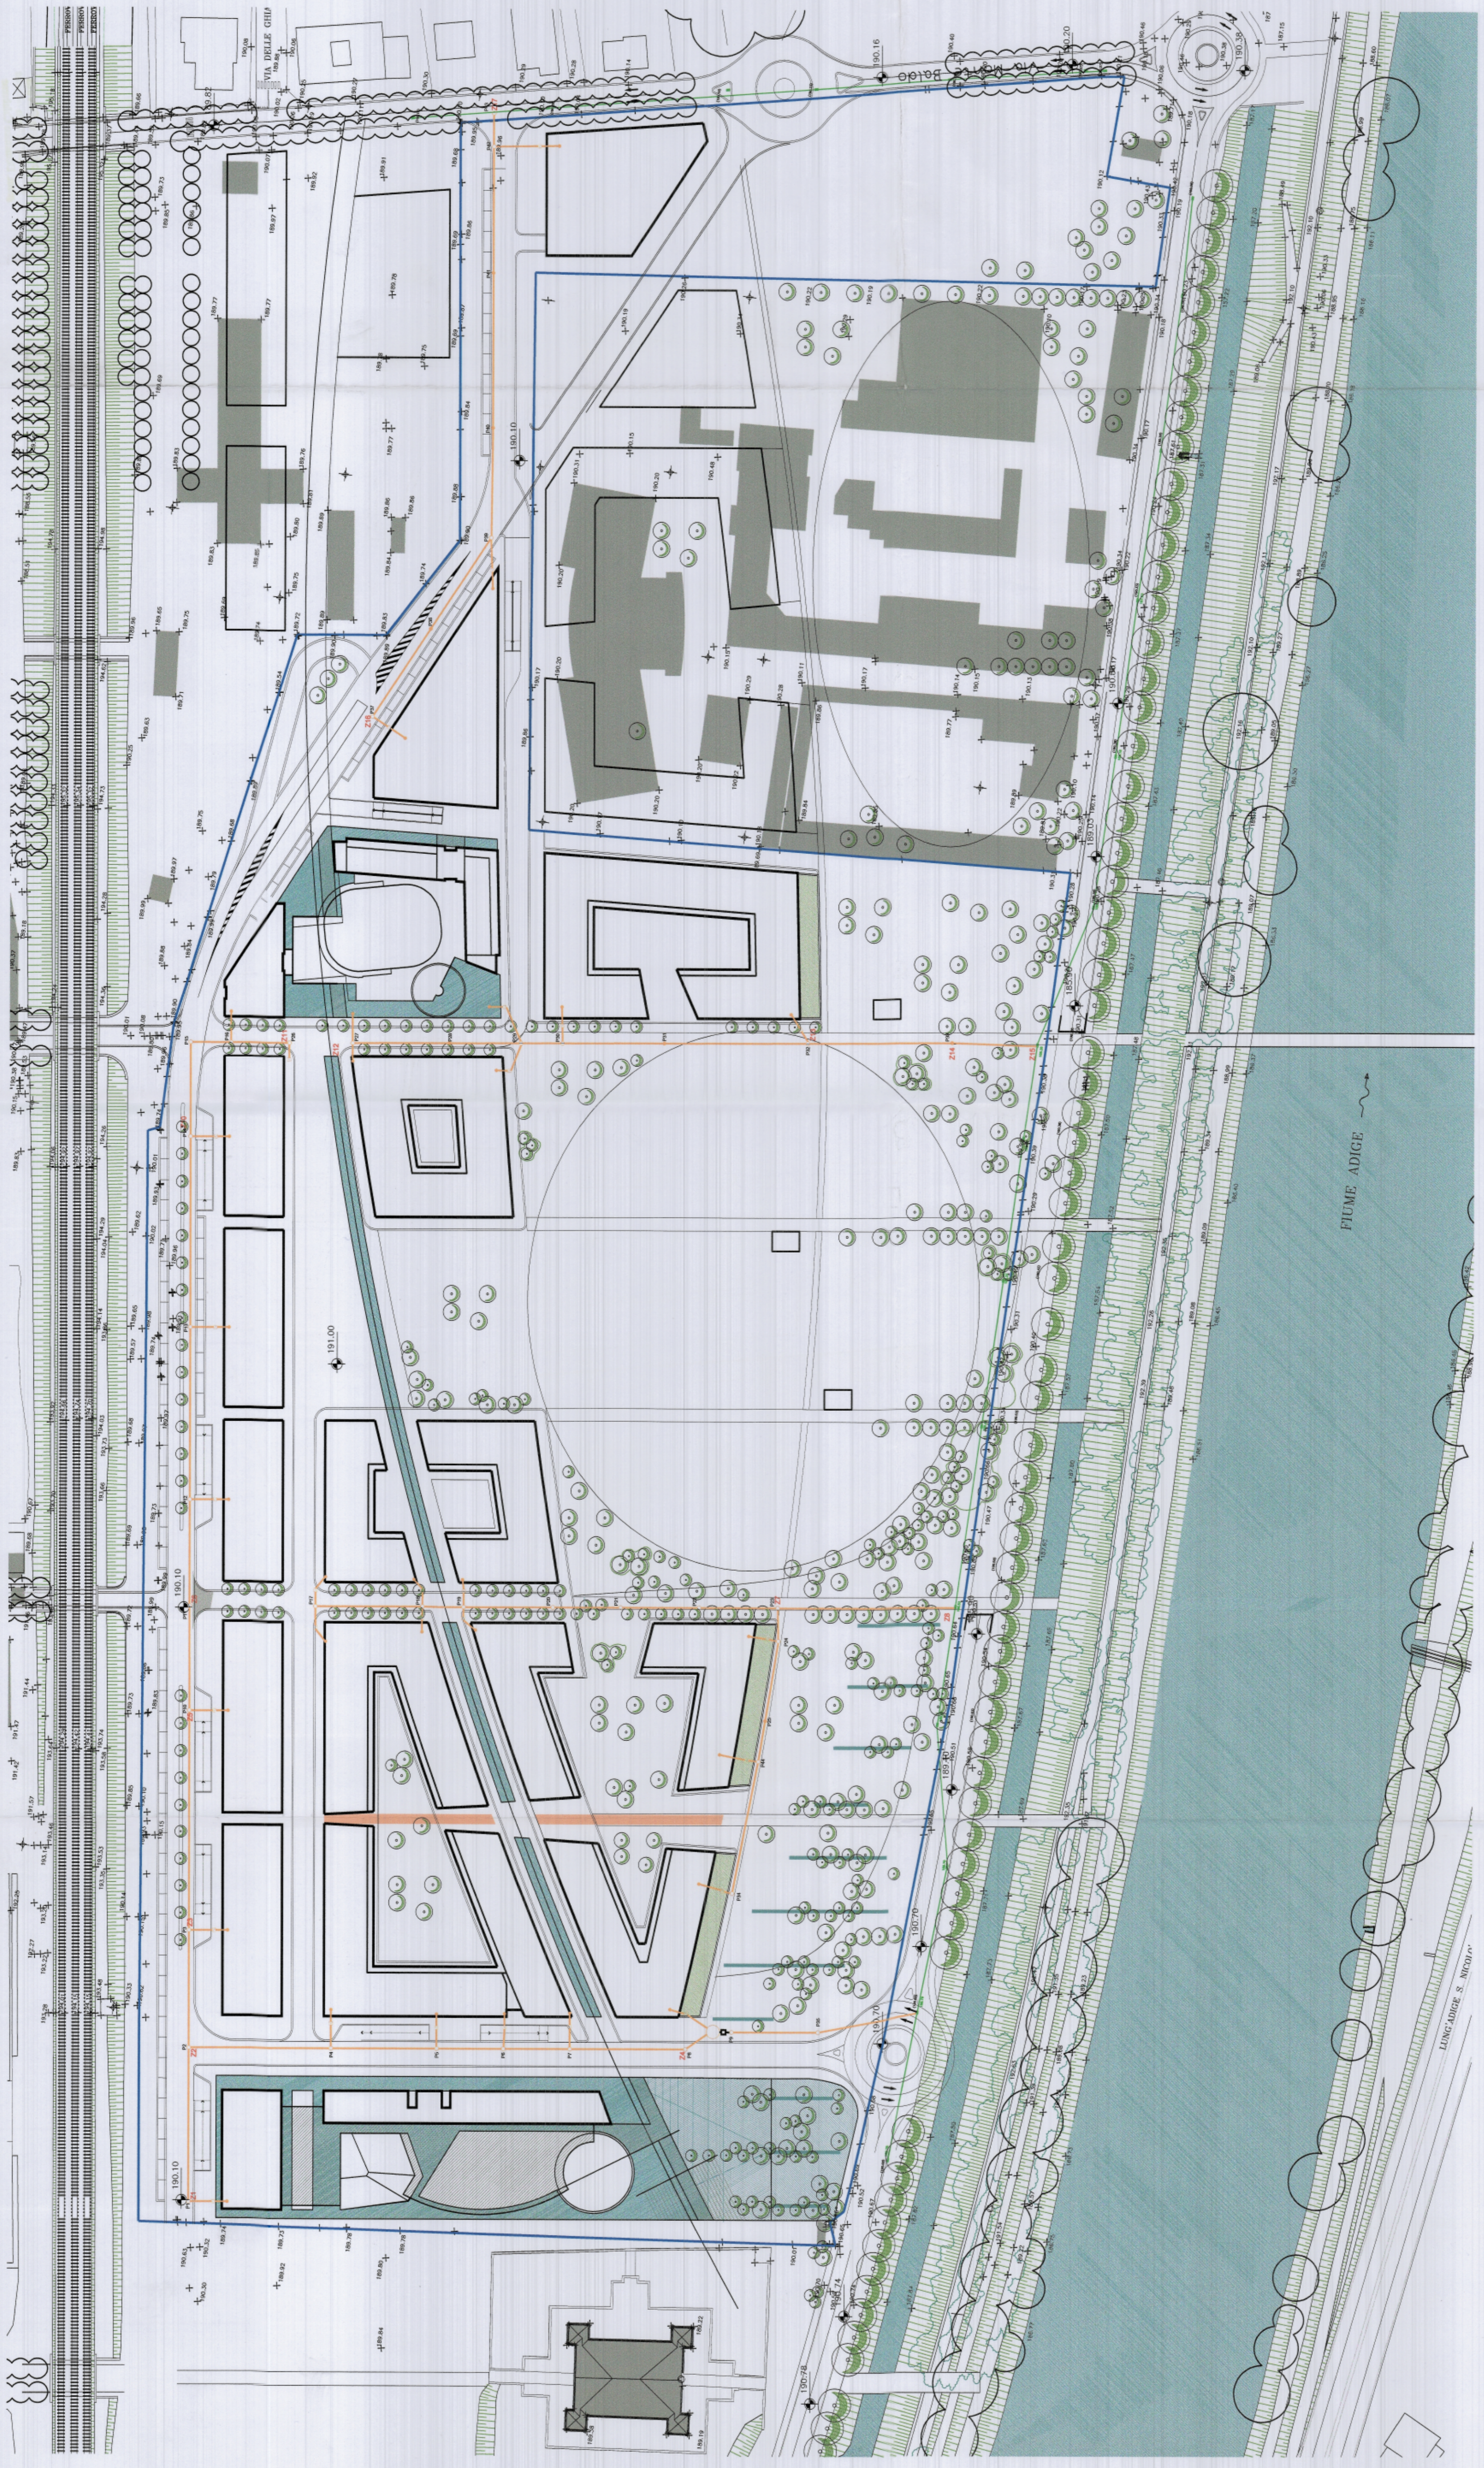

**LEGENDA**

	Conduzione acque nere Ø 200 in ghisa		Pozzetto Ø 100
	Conduzione fognatura esistente		Pozzetto Ø 120
	Sifone Firenze		Stazione di pompaggio

