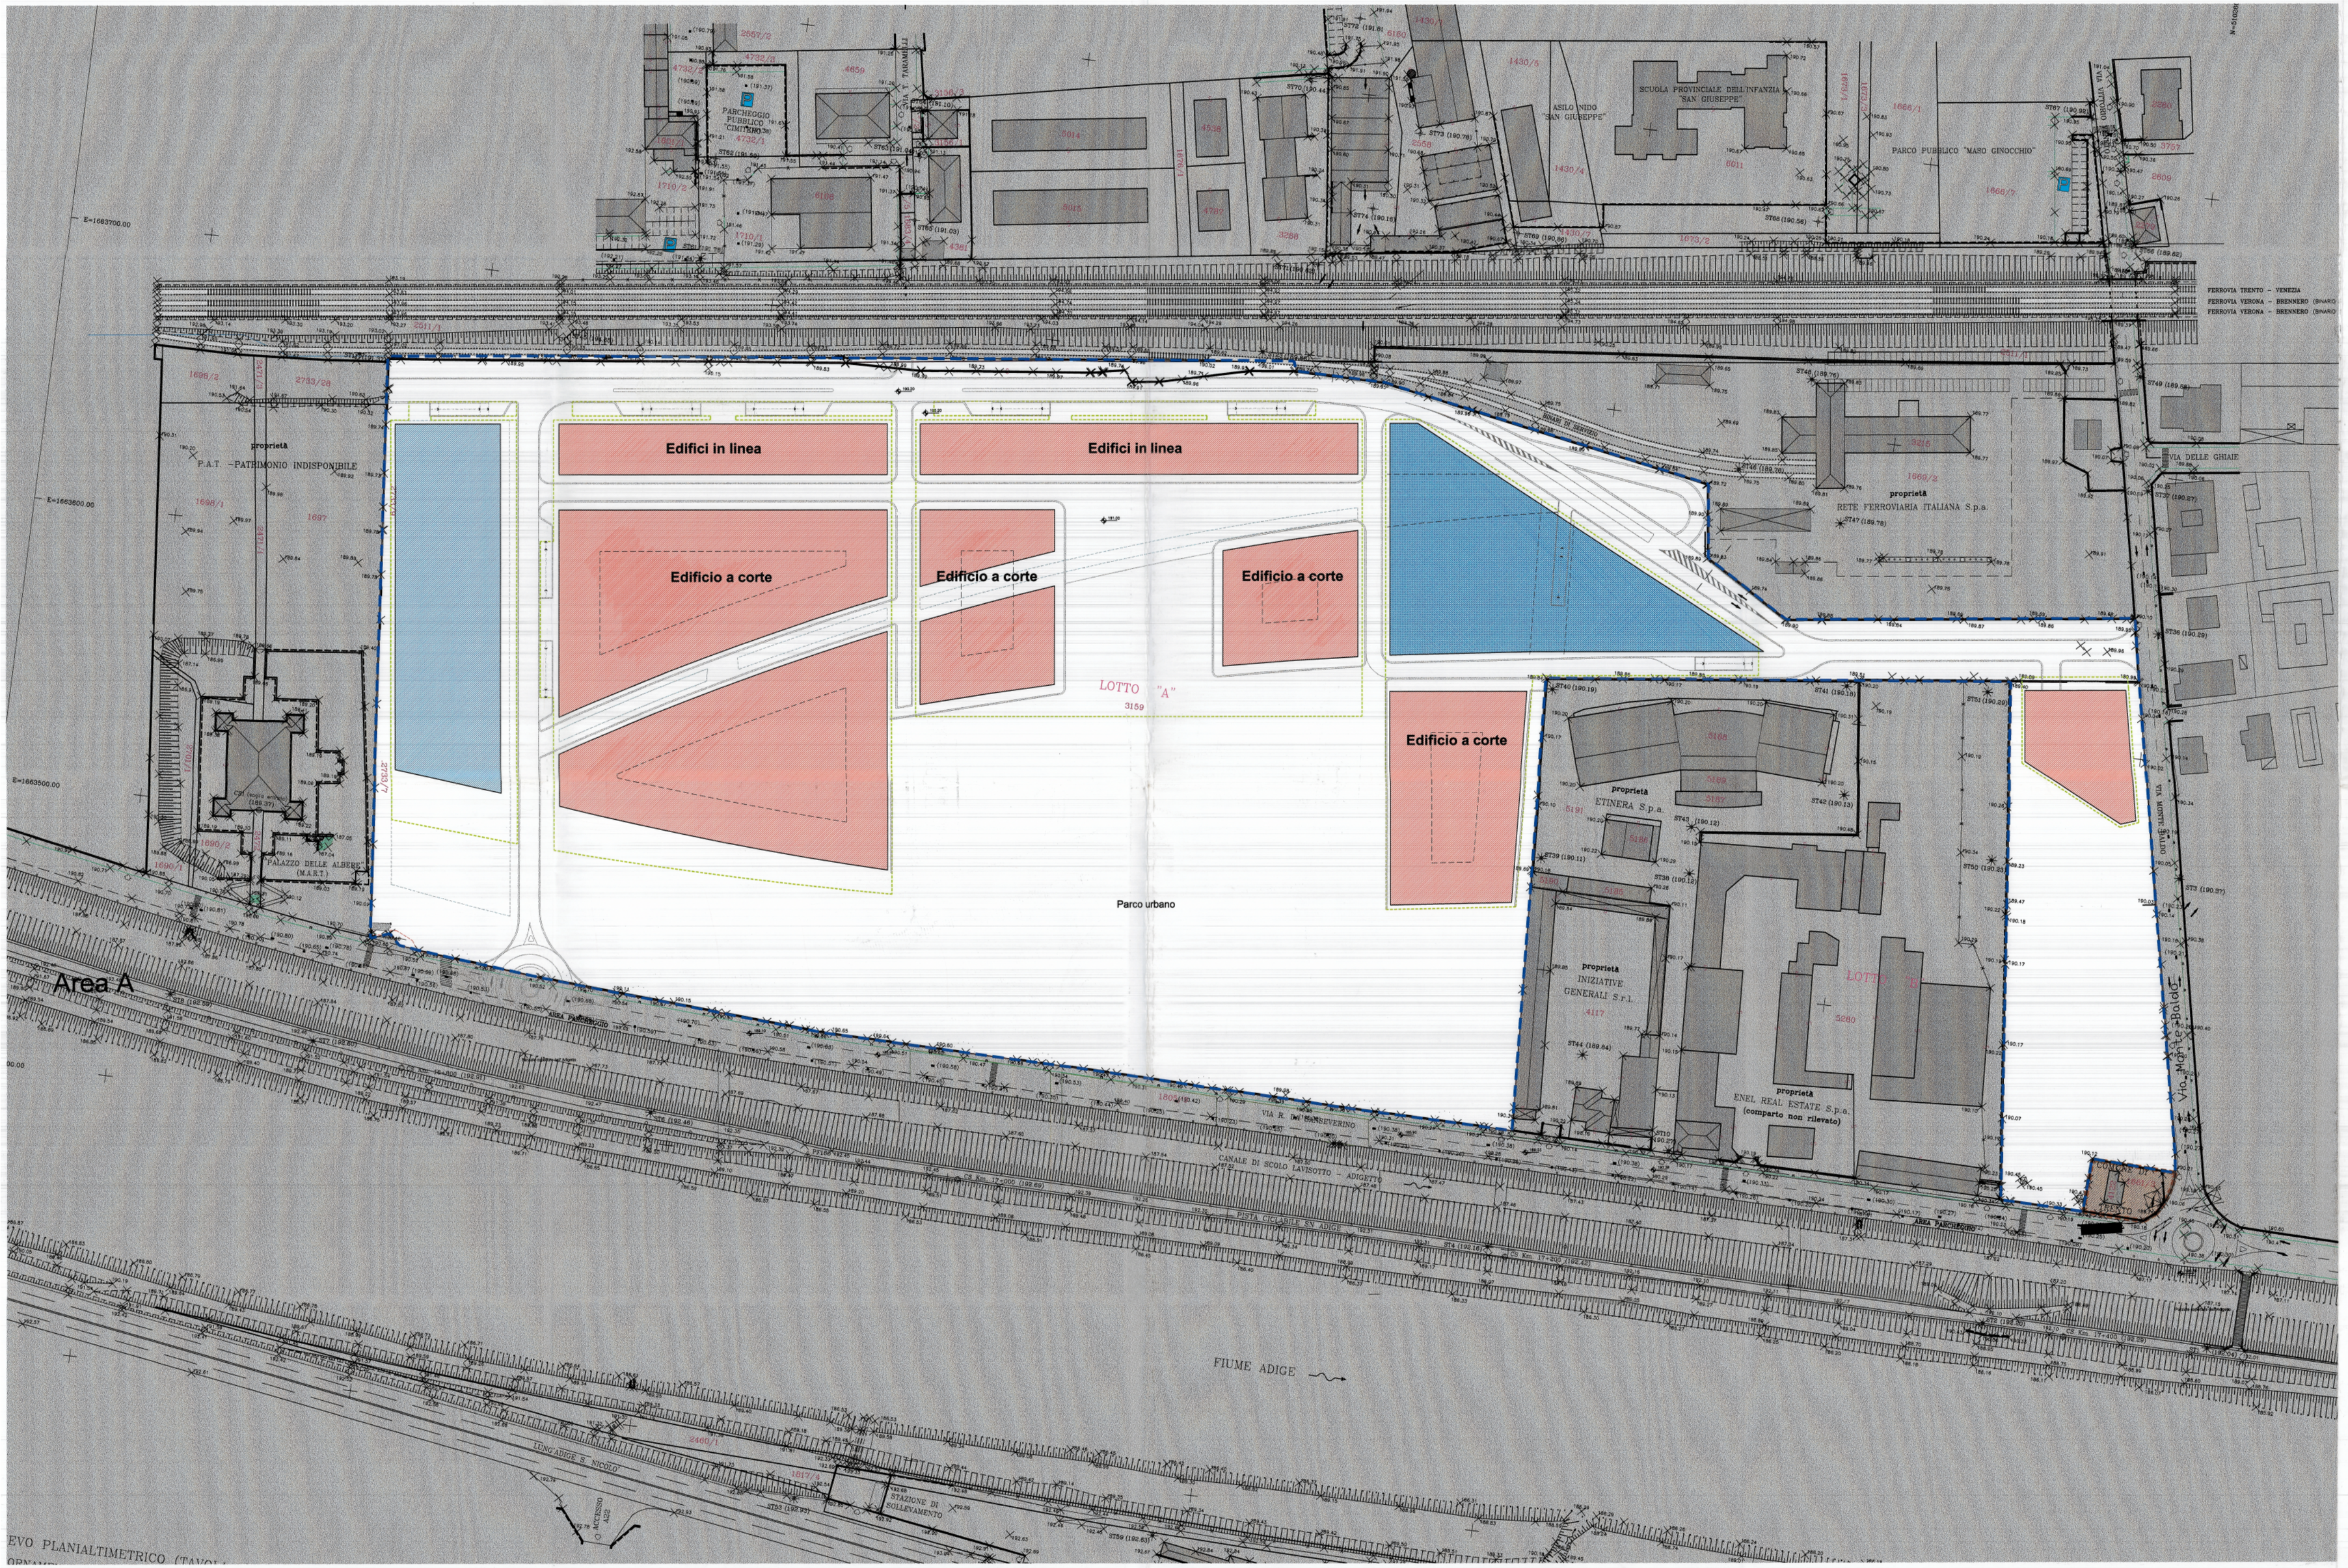

LEGENDA

- a) Perimetro Lotto
- b) Edifici prevalentemente privati ma la cui destinazione verrà precisata in sede di presentazione del progetto per concessione edilizia come previsto nelle NTA (Art. 5)
- c) Edifici di interesse collettivo
- d) Edifici a prevalente interesse collettivo
- e) Edifici esistenti
- f) Particella di proprietà del Comune di Trento
- g) Proiezione piani interrati

NOTE

1 All'interno delle superfici private possono essere realizzati dei percorsi pedonali. In questo caso la distanza minima delle facciate interessate da questi interventi deve essere di 2.50 mt. Il "taglio" può interessare 1 o più piani o l'intero edificio comprensivo di copertura.

2 All'interno delle superfici private possono essere realizzati dei percorsi carrabili, eventualmente affiancati da canali d'acqua, così come a titolo esemplificativo, indicato in pianta con un tratteggio.

0 10 20 50 m.

NO.	DATA	EMESSO

PROJECT MANAGEMENT
Twice s.r.l.
3, Via Garibaldi
38100 Trento
Tel. +39 0461 987036
Fax +39 0461 987036
e-mail : twice@trentinoservizi.it

PROGETTO ACUSTICA

RILIEVO TOPOGRAFICO
studio topografico stevanin & fondriest
Viale del Ver 23 - Trento
Tel. +39 0461 234 888
Fax +39 0461 984882
e-mail : g.stevanin@tin.it

GEOLOGIA E IDROGEOLOGIA
Comitgeo s.n.c. di M. & M. Vuillermin
via vittorio veneto, 75 38100 Trento

PROGETTO VIABILITA'
AIA ARCHITETTURA INGEGNERIA AMBIENTE
Pass. Diaritori, 35 - 38100 Trento
Tel. +39 0461 428916
Fax. +39 0461 439872

PROGETTO IDRAULICA E RETI
Ingegneri Consulenti associati I.C. S.r.l.
v.le Verona, 190 38100 Trento | via Frua, 14 20146 Milano

PROGETTO IMPIANTISTICA
Manens intertecnica
consulenza e progettazione impianti tecnici
Via Campofiore 21 - 37129 VERONA

PROGETTO STRUTTURE
Favero & Milan Ingegneria
Società di progettazione
20050 Monza - Zerrigo
Venezia Italia

PROGETTO URBANISTICO E ARCHITETTONICO
RPBW
RENZO PIANO BUILDING WORKSHOP
Via P.P. Rubens 29, 16158 Genova
[redacted]

COMMITTENTE
INIZIATIVE URBANE S.p.A.
Via Fersina 23, 38100 Trento
Capitale Sociale Euro 9.180.000 i.v.
Tel. 0461/362369 - Fax. 0461/362302
N. Registro delle Imprese di Trento,
P.I. e Codice Fiscale: 01615700224
CCIAA: n. 164699

[redacted]

8 MAR. 2005 n. 32

IL SEGRETARIO GENERALE
[redacted]

PROVINCIA AUTONOMA DI TRENTO
SERVIZIO SPORTELLO IMPRESE E CITTADINI
ESPRESSO DALLA COMMISSIONE EDILIZIA
21.02.05 000008
ADUNANZA N. ... NUMERO
IL DIRIGENTE DI SERVIZIO
Ufficio Edilizia Privata
geom. [redacted] Calabrese

PROGETTO
Area ex-Michelin in Trento

FASE
PIANO ATTUATIVO

TITOLO
PLANIMETRIA GENERALE DI PROGETTO

DATA: Ottobre 2004
SCALA: 1:1000

EMESSO IL 14.01.2005 PER:

CODICE INTERNO ELABORATO
PA-O-1.004A

ESEGUITO VERIFICATO APPROVATO DIR. TEC.

CODICE ELABORATO
PA-O-1.004A

LEGENDA

PUNTO FIDUCIALE RETE CATASTALE ITAA	PF180
CAPOSALDO DI QUOTA	CS Km. 16+800 (192.81)
STAZIONE POLIGONALE RILIEVO	STR (192.46)
ELETTRODOTTO	
ACCESSO CARRABILE	
PALO ILLUMINAZIONE	
LIMITE DI PROPRIETA'	
MAPPA CATASTALE	

NOTE:

IL RILIEVO E' INQUADRATO PLANIMETRICAMENTE NELLA RETE GEODETICA "ITA2000-ROMA" CON RIFERIMENTO AI PUNTI FIDUCIALI CATASTALI DELLA REGIONE Tn4 E COLLEGATO ALTIMETRICAMENTE ALLA LINEA DI LIVELLAZIONE DEL GENIO CIVILE DI TRENTO CON RIFERIMENTO AI CAPOSALDI POSIZIONATI LUNGO LA PISTA CICLABILE DI MC ADAM E MATERIALIZZATI CON PLANTONI IN CLS QUOTATI E NUMERATI CON PARTRA METALLICA.

LE QUOTE DEL PELO ACQUA DEL FIUME ADIGE E DEL CANALE DI SCOLO "LAVISOTTO", SONO STATE RILEVATE IN DATA 22 GENNAIO 2002 DALLE ORE 14.00 ALLE 16.00 - UNA GIORNATA.
IN CORRISPONDENZA DELL' INGRESSO DAL' ESTERO PRESSO IL PONTE DI A LAMBRO DI TRENTO. LA CUI QUOTA ORTOMETRICA PARI A + 0.00 CORRISPONDE A QUOTA ASSOLUTA PARI A 188.15. E' STATA RILEVATA UNA QUOTA DEL PELO ACQUA PARI A + 1.75 (QUOTA ASSOLUTA PARI A 187.06)

ESTENSIONE DEL COMPENDIO IMMOBILIARE:

LOTTO "A"	SUP. REALE (MQ)	SUP. CATASTALE (MQ)
1	106761	106533
2	9570	9398