
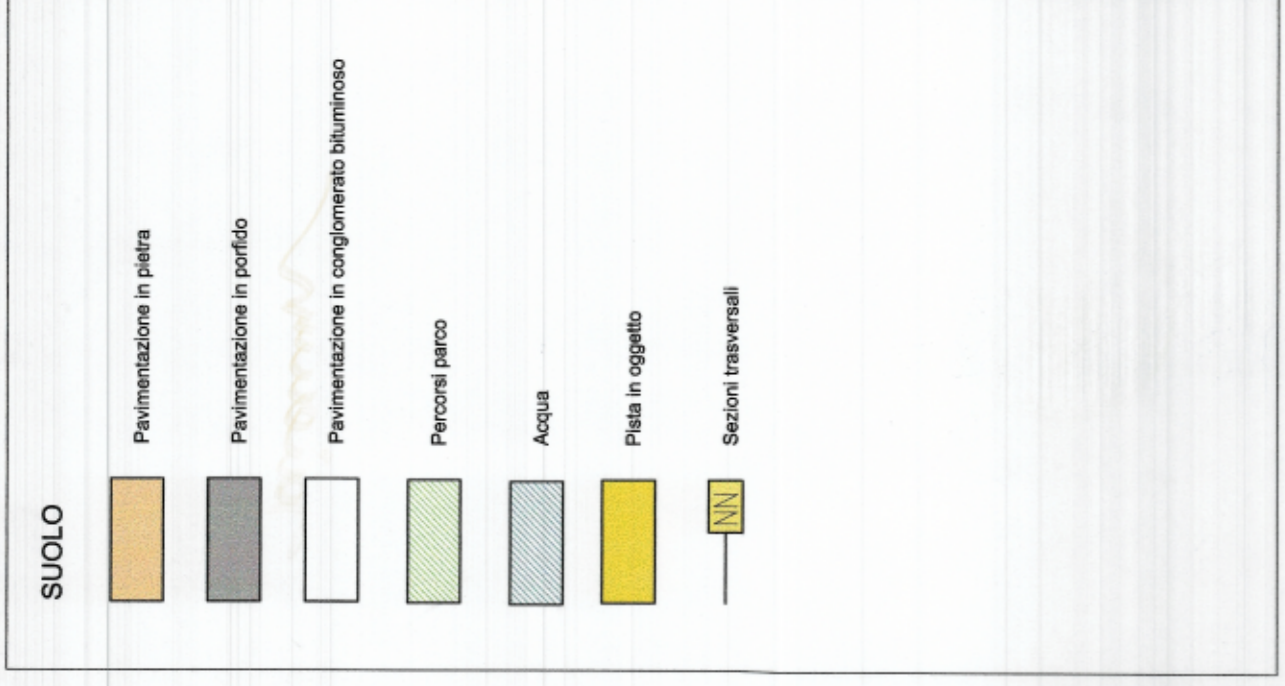


PLANIMETRIA - SCALA 1:500

PROFILO - SCALA 1:500, 1:50

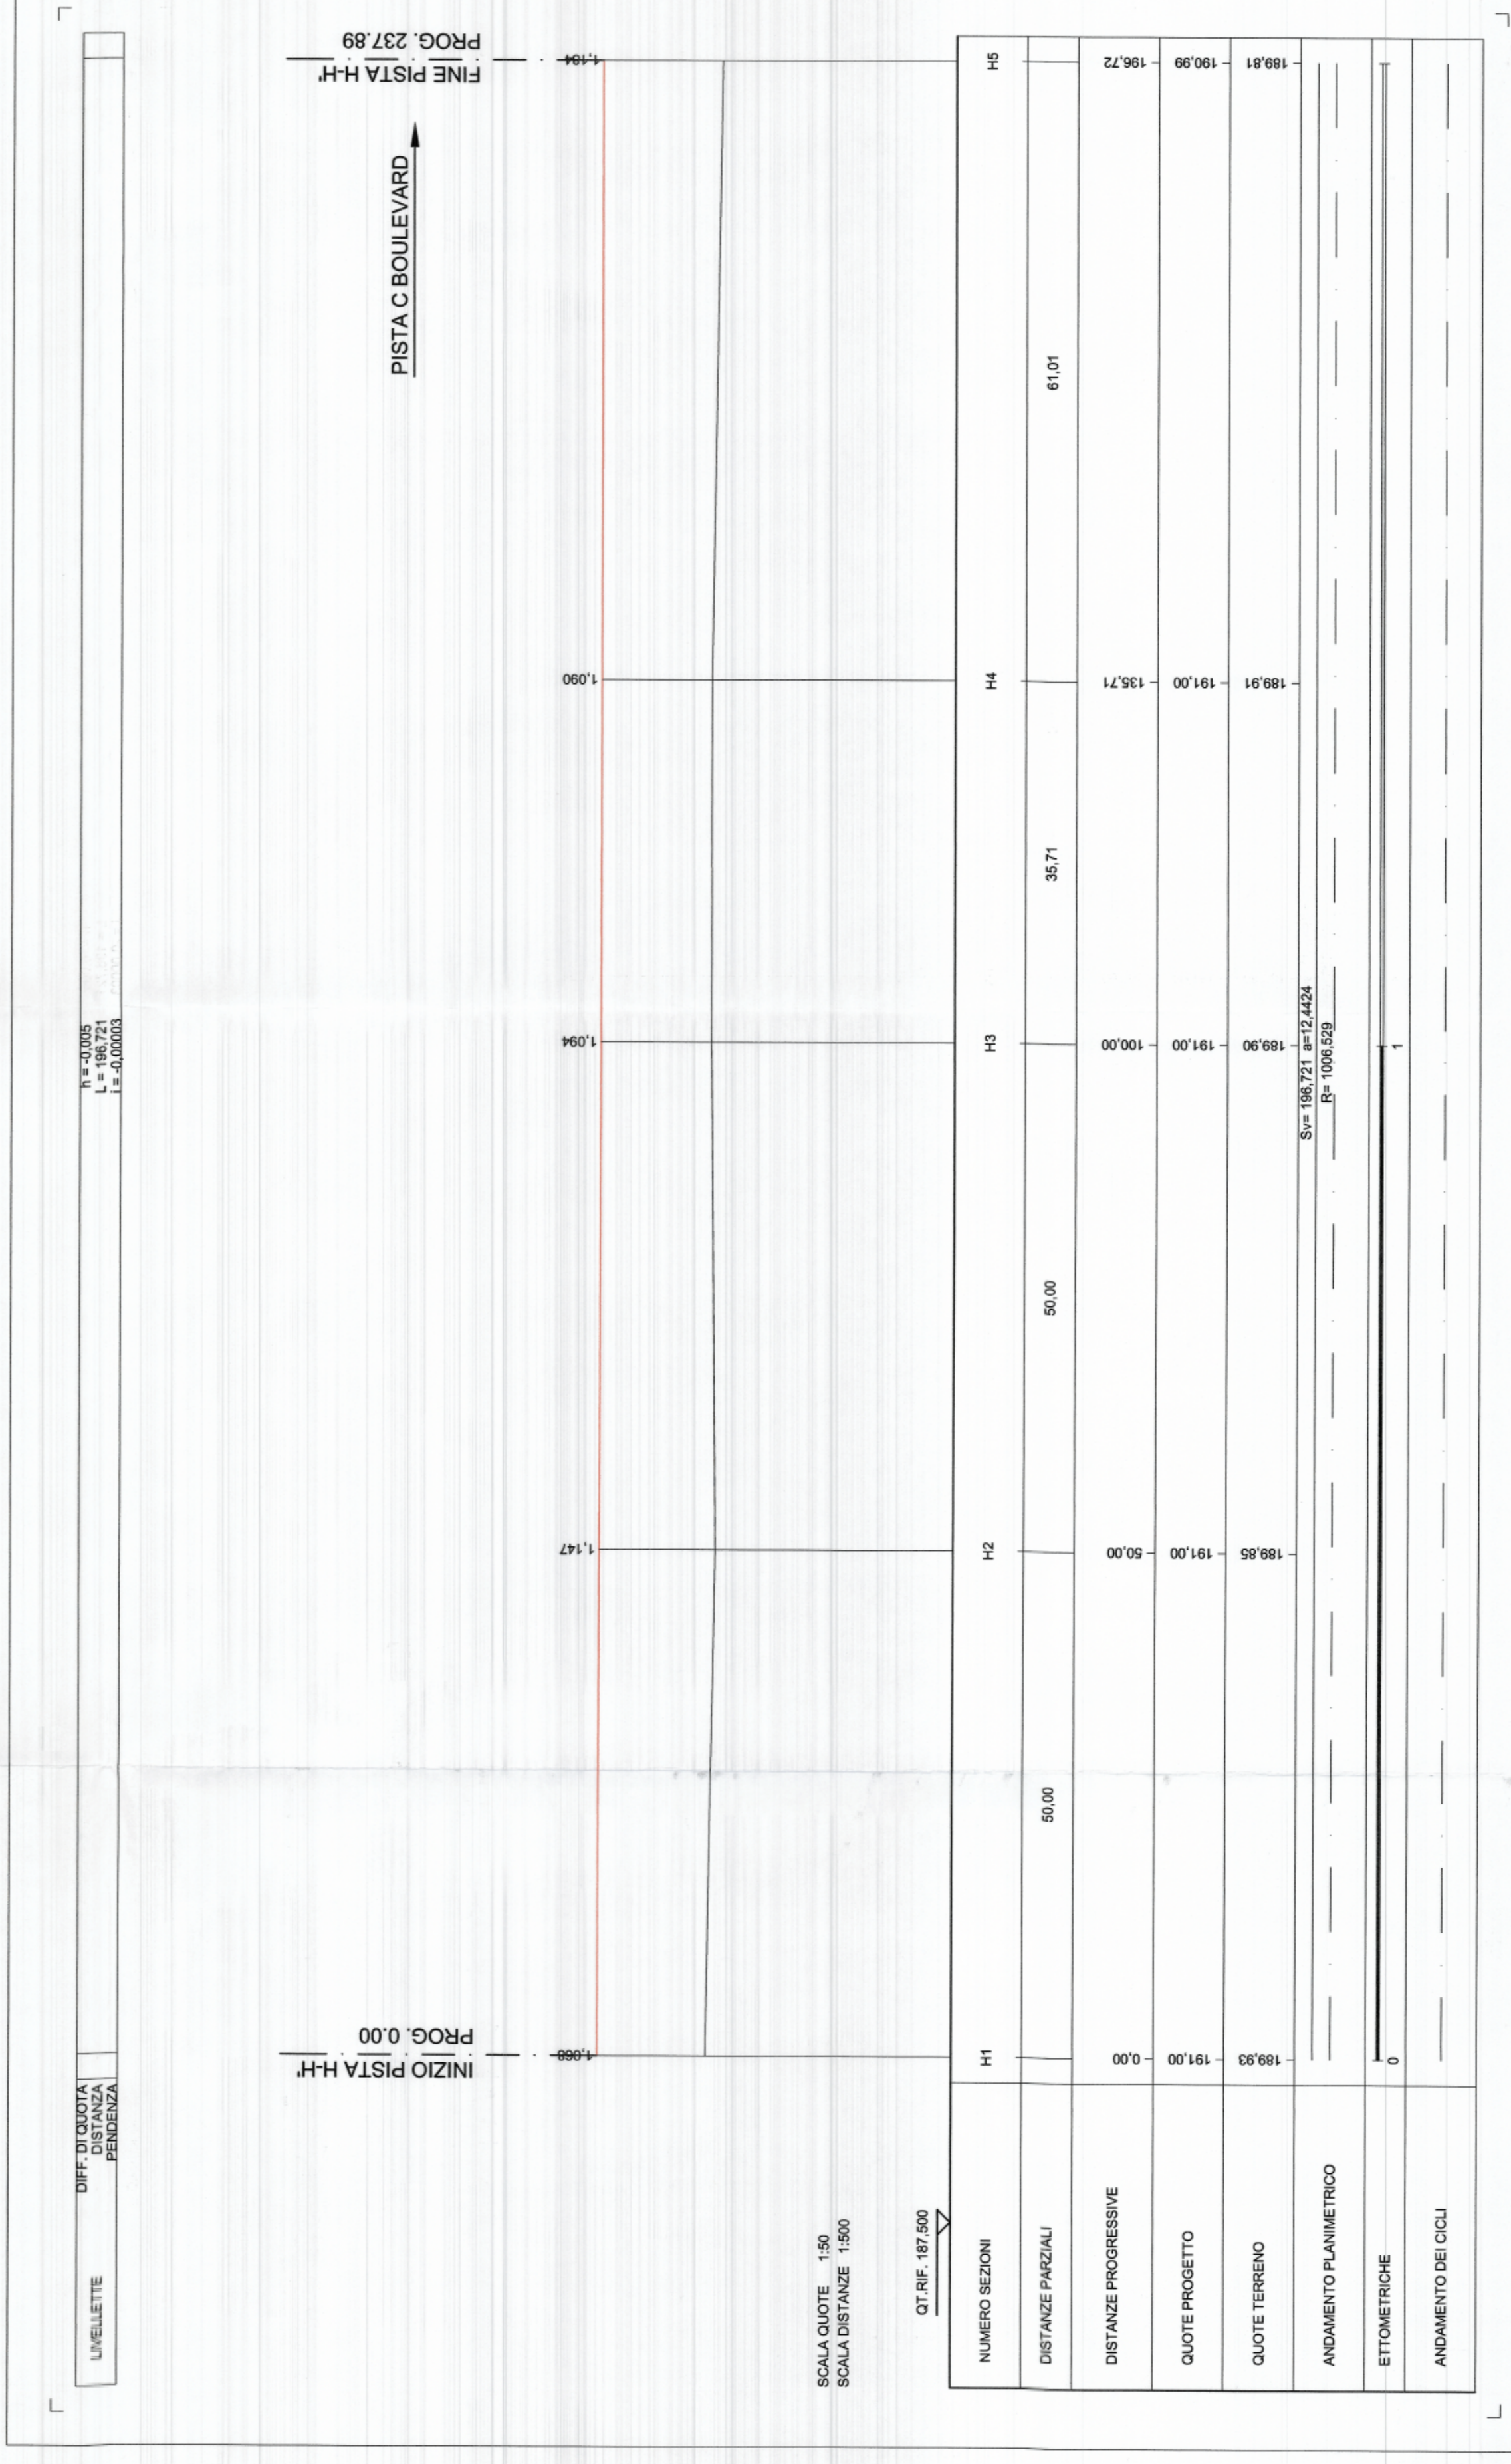

NO. DATAREV. EMIS. DATA DATA EMISSO

RILIEVO TOPOGRAFICO

studio topografico
stevamin & fondriest
Via S. Felice 11
Tel. +39 0461 238770
Fax. +39 0461 964682
Email: info@stevamin.it

GEOLOGIA E IDROGEOLOGIA

Comitgeo s.n.c. di M. & M. Vuillermin
Via Vittorio Veneto, 75 - 38100 Trento

PROGETTO URBANISTICO E ARCHITETTONICO

MA PROVA TO
ARCHITETTURA URBANISTICA E ARCHITETTURA
ISCRIZIONE N. 1111/03

PROGETTO IDRAULICA E RETI

Ingegneri Consulenti associati
I.C. S.r.l.
Via Verona, 100 - 38100 Trento - Via Pisa, 14 - 20146 Milano

PROGETTO IMPIANTISTICA

Manensis
interistica
consulenza e progettazione impianti tecnici
Via Campolongo 21 - 37139 VERONA

PROGETTO STRUTTURE

Favero & Milan Ingegneria
Società di Ingegneria
38050 Merano - Zeno
Via S. Felice 11 - 38100 Trento

PROGETTO URBANISTICO E ARCHITETTONICO

RPBW
RENZO PIANO BUILDING WORKSHOP
Via P.P. Rubens 29, 16158 Genova

COMMITTENTE

INIZIATIVE URBANE S.p.A.
Via Ferrara 23, 38100 Trento
Capitale Sociale Euro 9.180.000 i.v.
Tel. 0461 982989 - Fax. 0461 986202
N. Registro delle Imprese di Trento, P.I. Codice Fiscale: 01616700224
CCIAA n. 164699

PROGETTO

Area ex-Michelin in Trento

FASE

PROGETTO DEFINITIVO

TITOLO

PISTA H-H'
PLANIMETRIA
PROFILO

DATA

SCALA

Novembre 2004 1:500

EMISSO IL Nov. 2004 PER:

CODICE INTERNO ELABORATO

ESEGUITO VERIFICATO APPROVATO DIR. TEC.

CODICE ELABORATO

VC-A-03.006b

18 FEB 2005

COMUNE DI TRENTO
UFFICIO EDILIZIA PRIVATA
giornata 30
Caltanese

21.02.05 00.0008
NUMERO
IL DIRIGENTE DI SERVIZIO
Ufficio Edilizia Privata

Allegato parte integrante ed esecutiva
della deliberazione del Consiglio comunale
n. 30
8 MAR 2005
IL SEGRETARIO GENERALE