

0 10 20 50 m



- LEGENDA**
- a) Perimetro Loto A
  - b) Accessi
  - c) Principali assi di attraversamento Est-Ovest.
  - d) Allineamenti delle facciate. Tra questi il limite di edificabilità lungo la ferrovia (30 metri)
  - e) Limite massimo edificabile
  - f) Area edibile a parcheggi come da standard.
  - g) Edifici esistenti
  - h) Particelle di proprietà del Comune di Trento

NO DATAREV. EMIS.  
NO. DATA EMESSO

PROJECT MANAGEMENT  
Tedeschi  

PROGETTO ACUSTICA

RILIEVO TOPOGRAFICO  

GEOLGIA E IDROGEOLOGIA  
**Comitgeo s.n.c.** G.M. & M. Villermi  
Via Umbro Verini, 75 38100 Trento

PROGETTO VISIBILITÀ  
**AMA**  

PROGETTO IDRAULICA E RETI  
**Ingegneri Consulenti associati I.C. S.r.l.**  
Via Verona, 150 38100 Trento Via Piva, 14 38100 Milano

PROGETTO IMPANTISTICA  
**Manens**  

PROGETTO STRUTTURE  
**Favero & Milan Ingegneria**  

PROGETTO URBANISTICO E ARCHITETTONICO  
**RPBW**  

COMITENTE  
**INIZIATIVE URBANE S.p.A.**  

PROGETTO  
**Area ex-Michelin in Trento**

FASE  
PIANO ATTUATIVO

TITOLO  
PLANIMETRIA GENERALE  
PARCHEGGI LIV. -2

DATA  
OTTOBRE 2004 1:1000

EMESSO IL 14.01.2005 PER:  
CODICE INTERNO ELABORATO

**PA-O-1.007A**

ESEGUITO VERIFICATO APPROVATO DIR. TEC.  
CODICE ELABORATO  
**PA-O-1.007A**

PRODOTTORE  

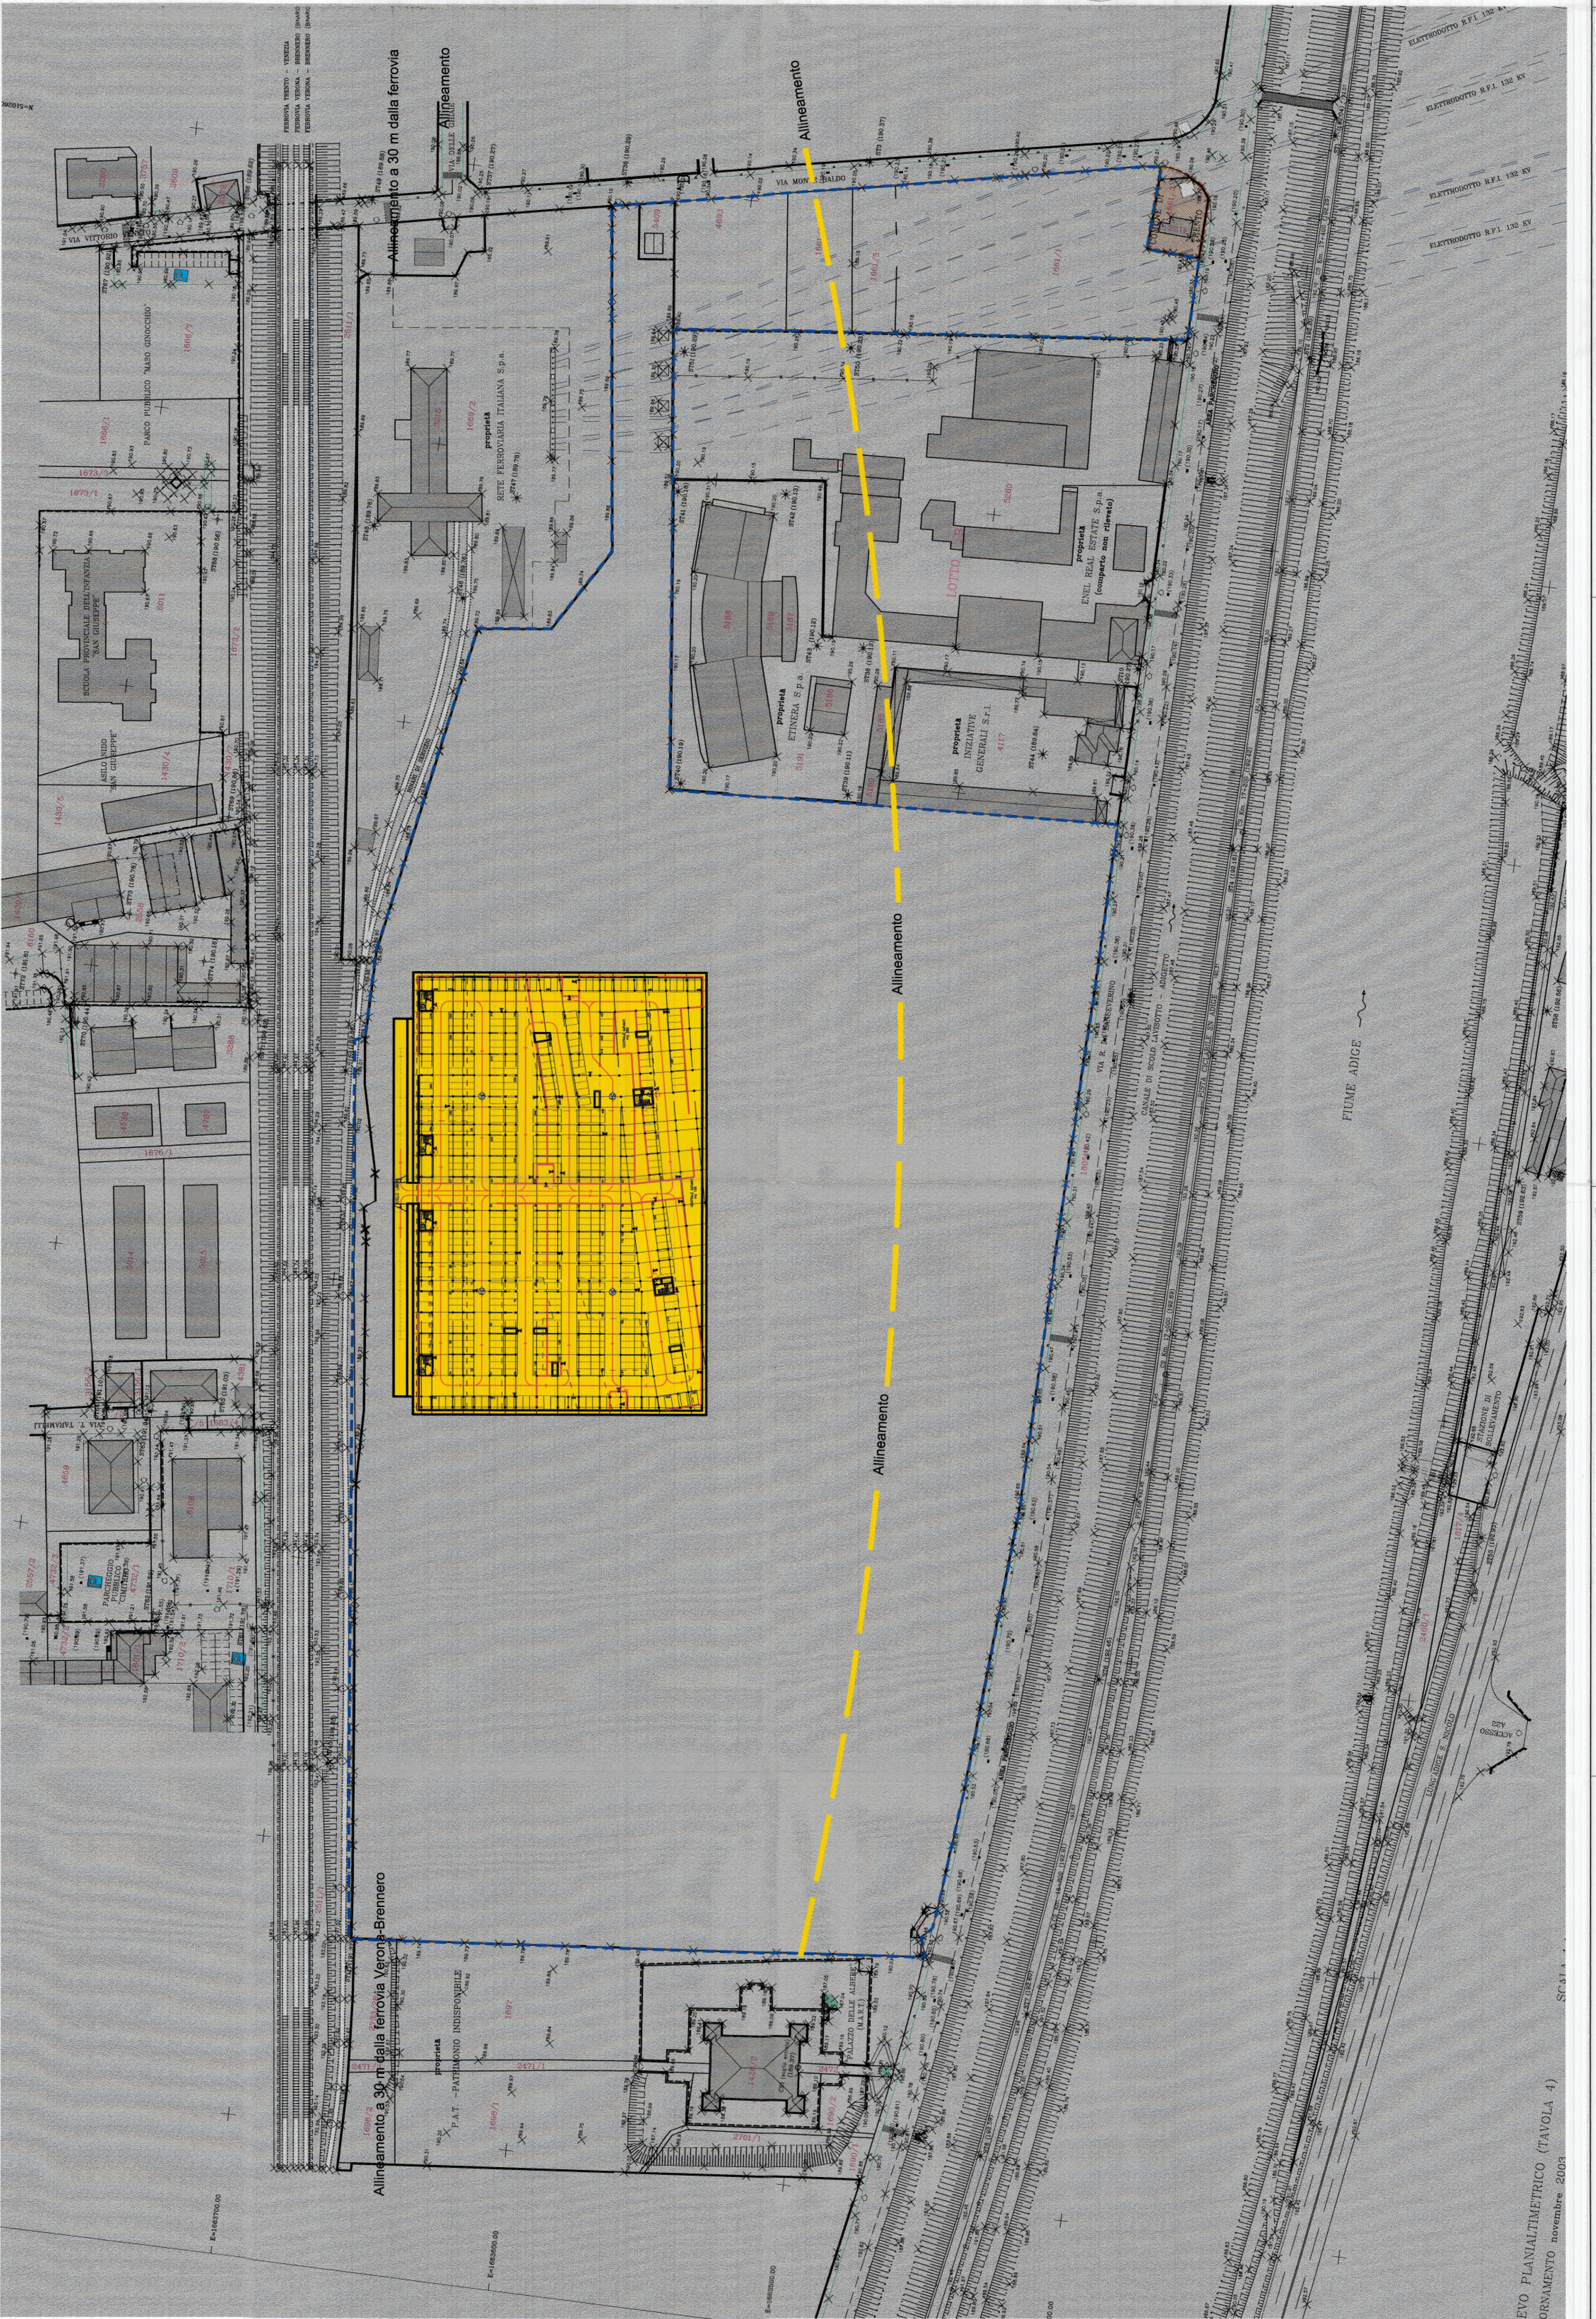


