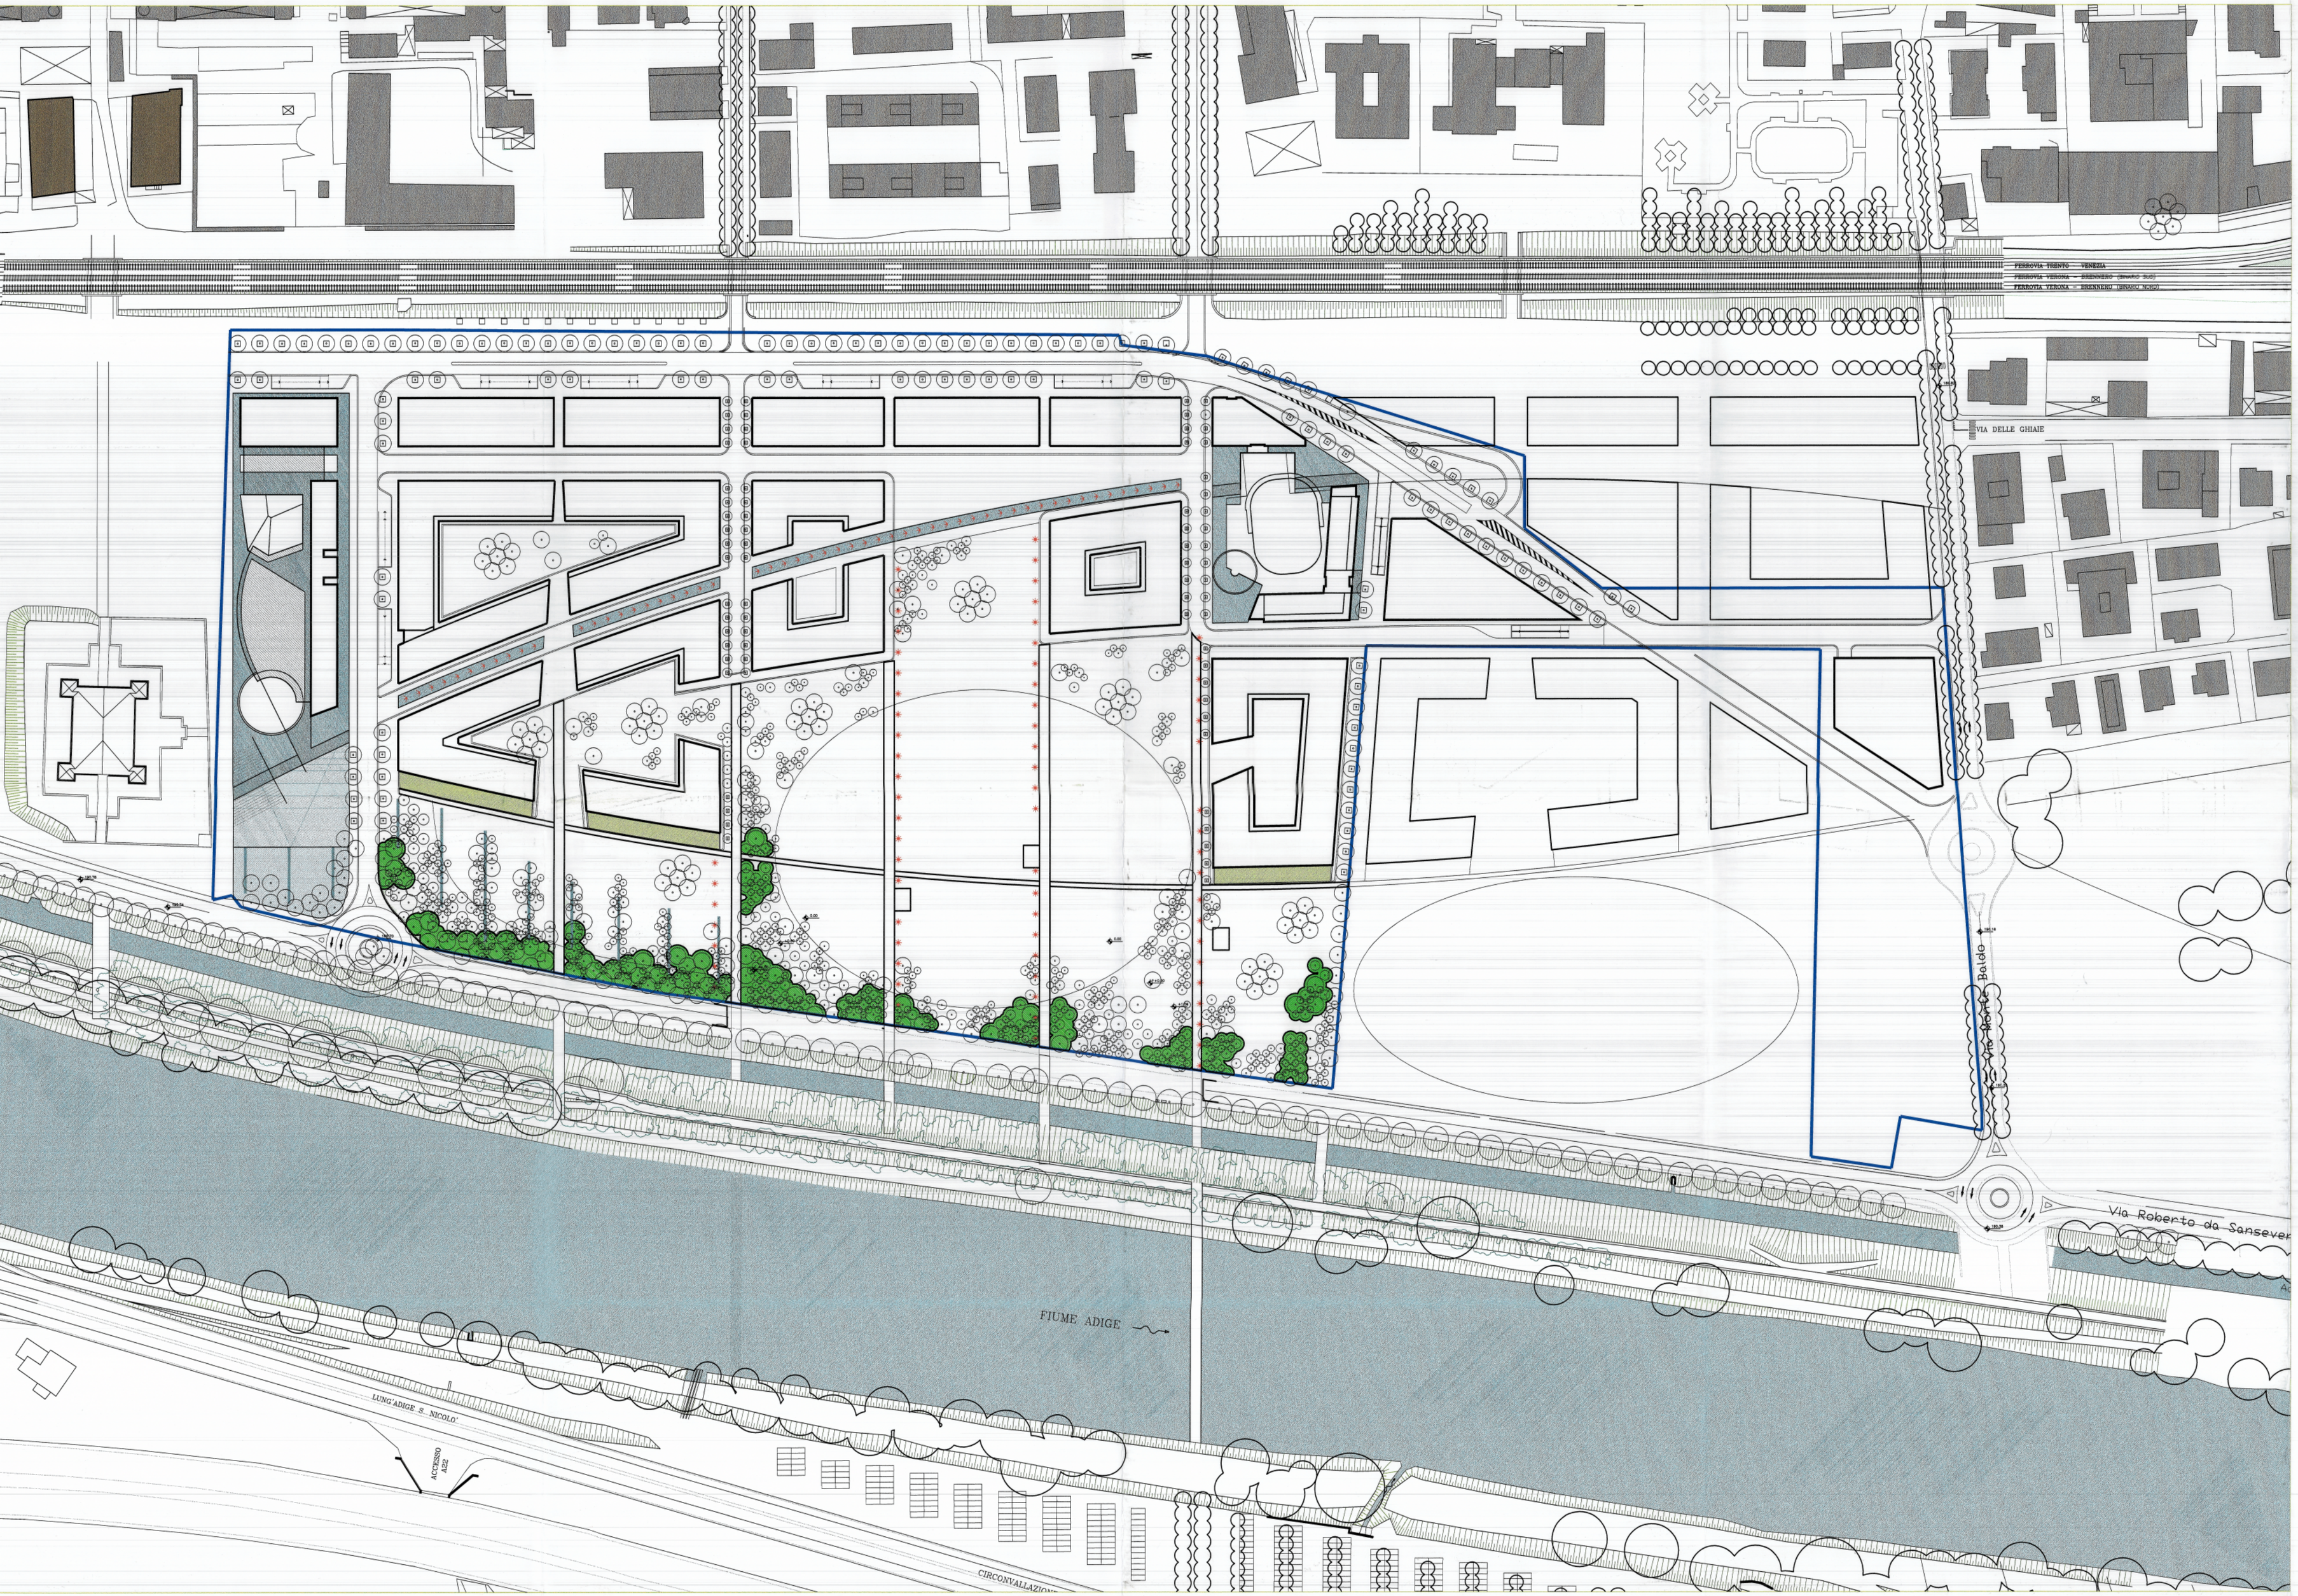

PIANTUMAZIONI

Prato (mix di loliium)

Subarbusti, erbacee, felci, bulbi
(Aspidium, Crysiplenii, Graminae, Arum,Crocus,Iris)

Arbusti (Cornus, Corylus, Ilex, Salix, Sambucus, Taxus)
dimensioni: C6,18, H 150/175 - 1/2 totale pianta
dimensioni: C6,18, H 125/150 - 1/2 totale pianta

Piante acquatiche (Nypha, Iris, Juncus)

Alberi 1° grandezza (Alnus, Fagus, Populus, Prunus, Salix)
dimensioni: cf. 35/40 H 450/500 - 2/3 totale pianta
dimensioni: cf. 25/30 H 400/450 - 1/3 totale pianta

Alberi 2° grandezza (Betula,Salix, Ulmus)
dimensioni: cf. 20/30 H 400/450 - 2/3 totale pianta
dimensioni: cf. 20/25 H 350/400 - 1/3 totale pianta

Alberi 3° grandezza (Malus, Salix, Sorbus)
dimensioni: cf. 20/25 H 350/400

Boschetti monotematici (Acer, Fagus, Prunus, Salix)

PAVIMENTI

Lastre di pietra poggiate su sabbia
dimensioni: 50x100x15; 100X100X10
fughe riempite di terriccio e sementato di copertura, cm 10

ARREDI ESTERNI

Sedute
Cestinoarte
Griglia alberi
Fontanelle
Fittoni a dissuasori

ILLUMINAZIONE PUBBLICA

L04 Palo h 1.20 mt - interdistanza 10 mt - lampada HME 50/80 W

L05 Faro subaqueo per incasso - interdistanza 10 mt - lampada CF-ax 12 100W

L08 Proiettori - interdistanza varie - lampada CF 32 150W

0 1 2 4 10

NO.	DATA	EMESSO

PROJECT MANAGEMENT

Twice s.r.l.
3, Via Garibaldi
38100 Trento
Tel. +39 0461 987036
Fax +39 0461 987036
e-mail : twice@trentinoserviz.it

PROGETTO ACUSTICA

RILIEVO TOPOGRAFICO

studio topografico
stevanin & fondriest
Via Brennero, 52 - 38122 Trento
Tel. +39 0461 238712
Fax +39 0461 984682
e-mail : g.stevanin@tn.it

GEOLOGIA E IDROGEOLOGIA

Comitgeo s.n.c. di M. & M. Vuillermin
via vittorio veneto, 75 38100 Trento

PROGETTO VIABILITA'

AA ARCHITETTURA ASSISTENZA AMBIENTE A.A. ENGINEERING
Pass. Gianfort 35 - 38100 Trento
Tel. +39 0461 433916
Fax. +39 0461 436872

PROGETTO IDRAULICA E RETI

Ingegneri Consulenti associati I.C. S.r.l.
v.le Verona, 190 38100 Trento | via Frua, 14 20146 Milano

PROGETTO IMPIANTISTICA

Manens intertecnica
consulenza e progettazione impianti tecnici
Via Campofiore 21 - 37129 VERONA

PROGETTO STRUTTURE

Favero & Milan Ingegneria
Società di progettazione
20059 Milano - Zingio
Venezia Italia

PROGETTO URBANISTICO E ARCHITETTONICO

RPBW
RENZO PIANO BUILDING WORKSHOP
Via P.P. Rubens 29, 16158 Genova

COMMITTENTE

INIZIATIVE URBANE S.p.A.
Via Fersina 23, 38100 Trento
Capitale Sociale Euro 9.180.000 i.v.
Tel. 0461/362369 - Fax. 0461/362302
N. Registro delle Imprese di Trento.
P.I. e Codice Fiscale: 01615700224
CCIAA: n. 164699

PROGETTO

Area ex-Michelin in Trento

FASE

Progetto preliminare Area Parco

TITOLO

PIANO VEGETALE ESSENZE ARBOREE

DATA	SCALA
Gennaio 2005	1:1000

EMESSO IL 21.01.2005 PER:

CODICE INTERNO ELABORATO

PP-P-1.003

ESEGUITO VERIFICATO APPROVATO DIR. TEC.

CODICE ELABORATO

PP-P-1.003

COMUNE DI TRENTO
SERVIZIO SPORTELLO IMPRESE E CITTADINI
ESAMINATO DALLA COMMISSIONE EDILIZIA
21.02.05 000008
ADUNANZA DEL NUMERO
IL DIRIGENTE DI SERVIZIO
Ufficio [redacted]vata
geom. L[redacted]

[redacted]

Allegato parte integrante ed essenziale della deliberazione del Consiglio comunale
8 MAR 2005 n. 32
IL SEGRETARIO GENERALE
[redacted]