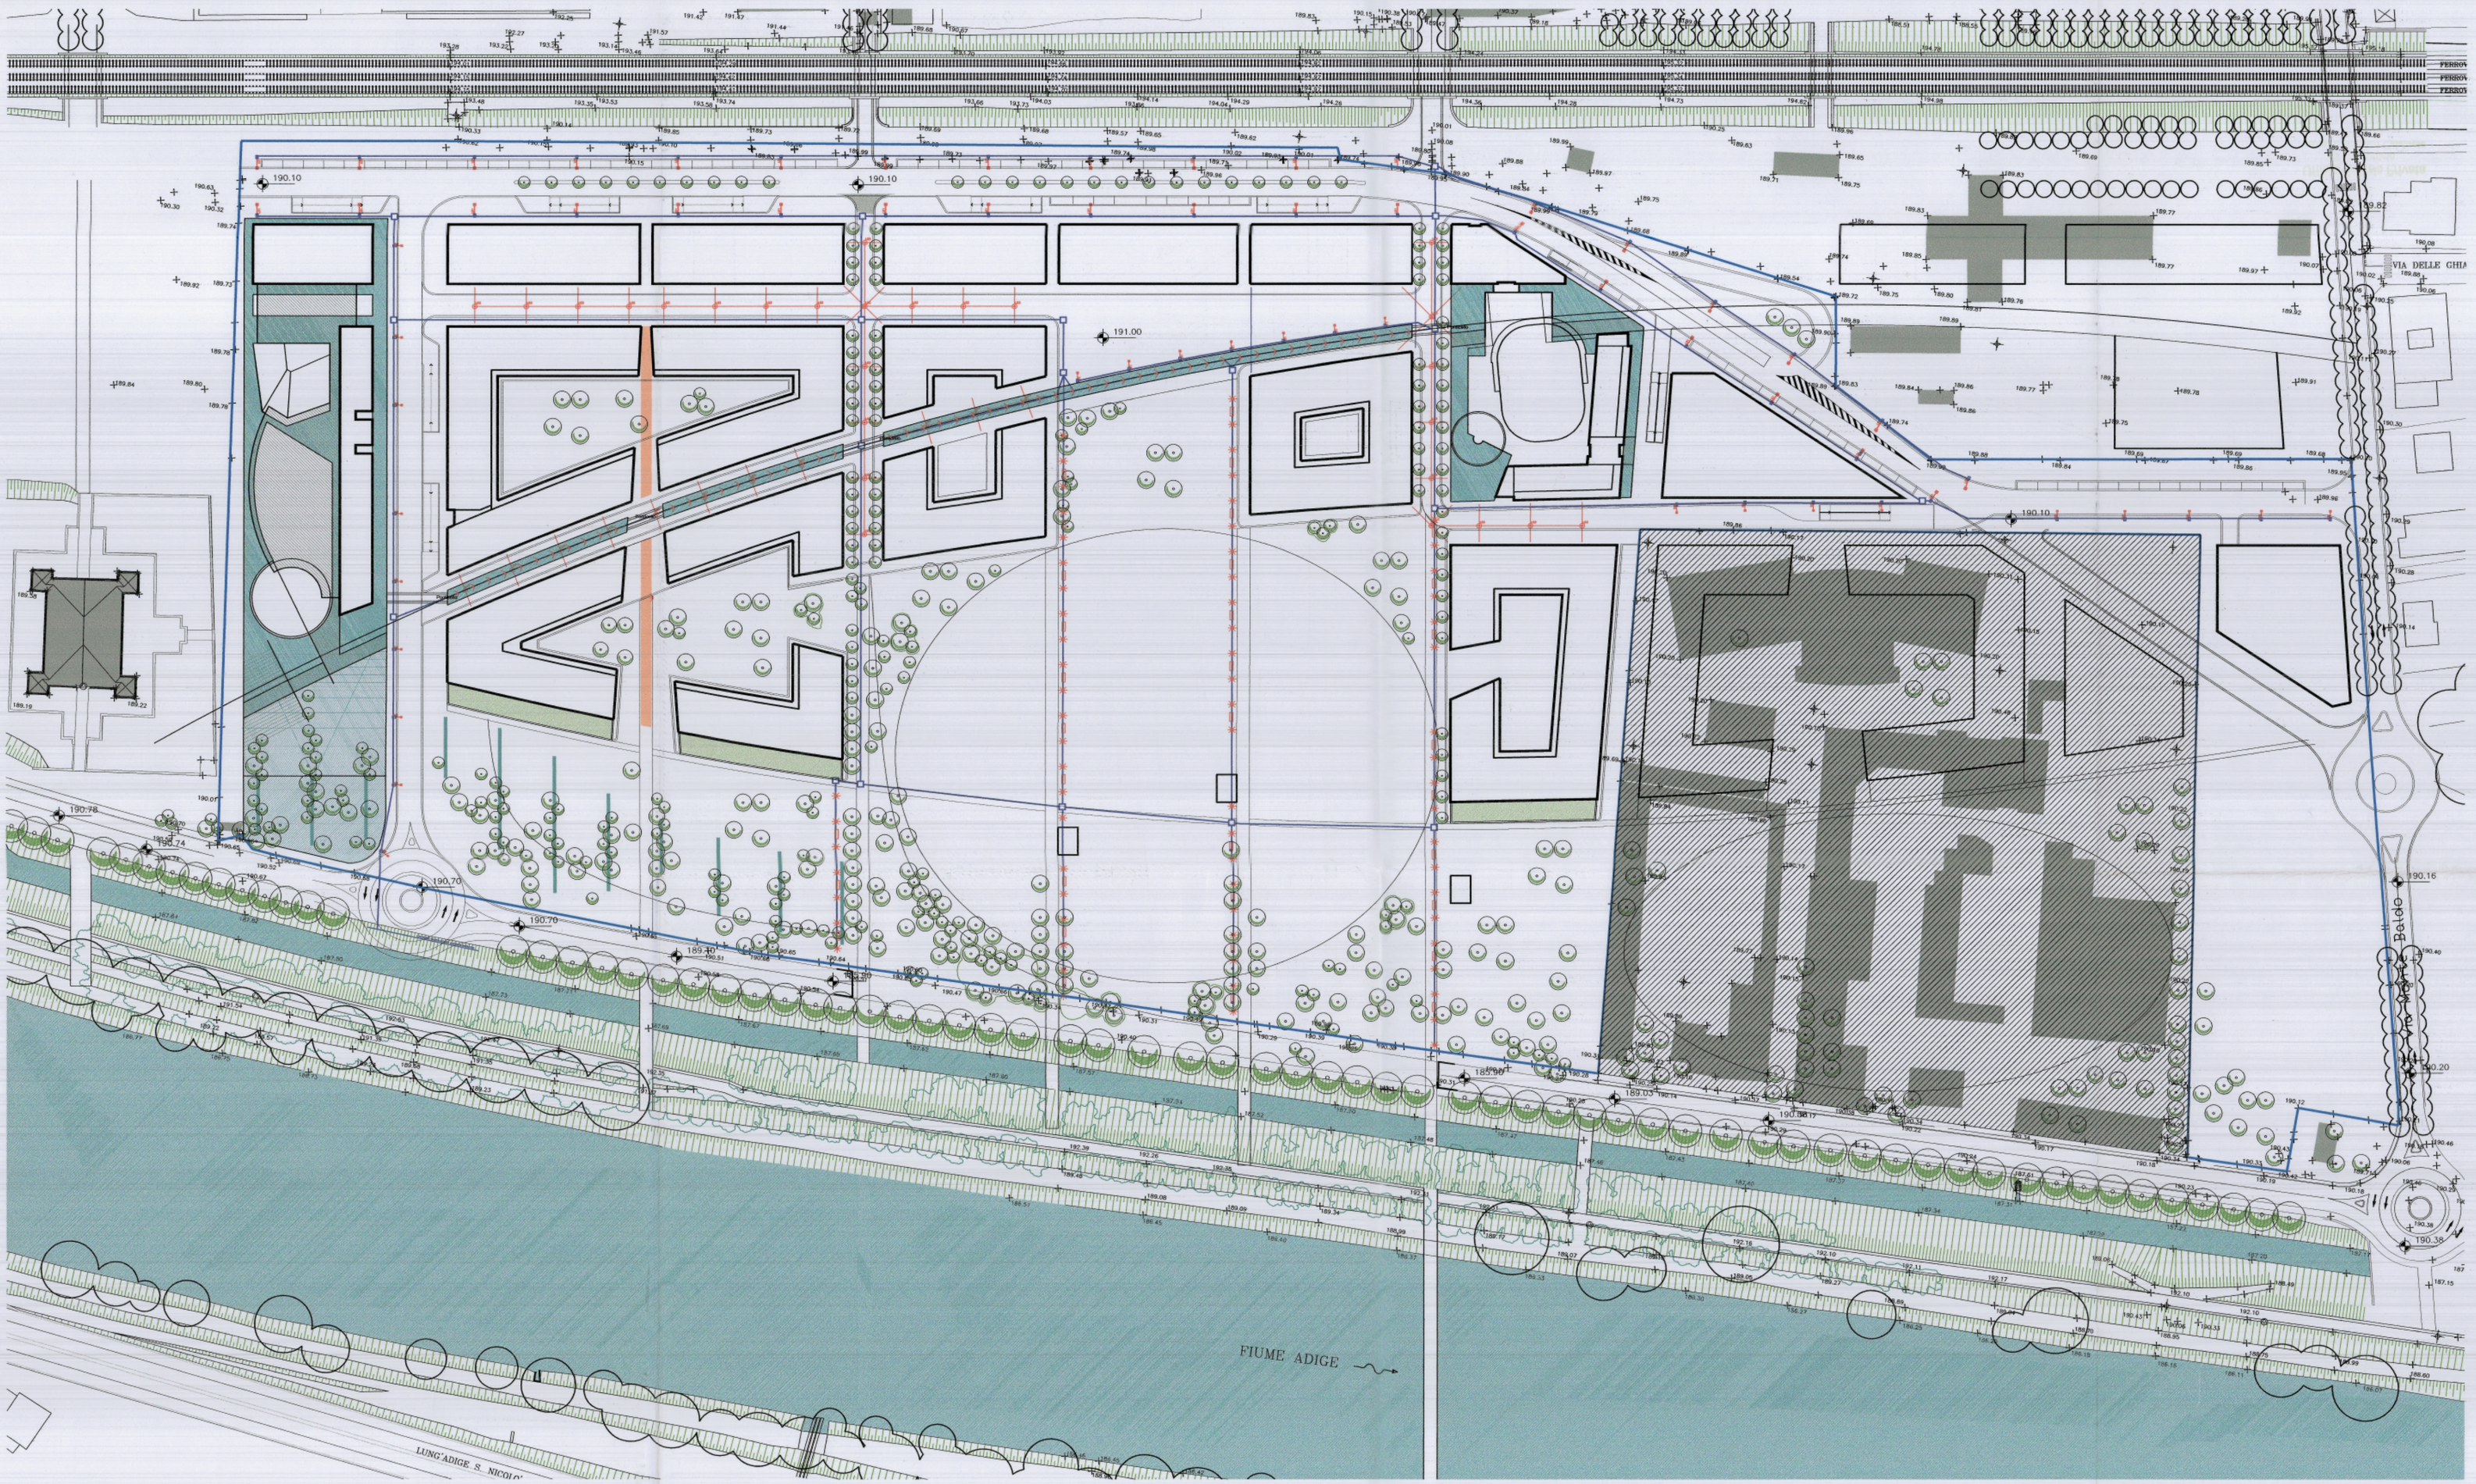

0 1 2 4 10

NO	DATA	REV	EMIS.
NO.	DATA		EMESSO

RILIEVO TOPOGRAFICO

studio topografico
stevanin & fondriest
Vicolo del Vo' 23 - Trento
Tel. +39 0461 238710
Fax +39 0461 984682
e-mail : g.stevanin@tin.it

PROGETTO ACUSTICA

GEOLOGIA E IDROGEOLOGIA

Comitgeo s.n.c. di M. & M. Vuillermin
via vittorio veneto, 75 38100 Trento

PROGETTO VIABILITA'

ARCHITETTURA INGEGNERIA AMBIENTE
A.I.A. INGENIERIA
Pass. Disertori, 36 - 38100 Trento
Tel. +39 0461 420816
Fax. +39 0461 436673

PROGETTO IDRAULICA E RETI

Ingegneri Consulenti associati
I.C. S.r.l.
v.le Verona, 190 38100 Trento | via Fnua, 14 20146 Milano

PROGETTO IMPIANTISTICA

Manens intertecnica
consulenza e progettazione impianti tecnici
Via Campofiore 21 - 37129 VERONA

PROGETTO STRUTTURE

Favero & Milan Ingegneria
Società di progettazione
30030 Mirano - Zianigo
Venezia Italia

PROGETTO URBANISTICO E ARCHITETTONICO

RPBW
RENZO [redacted] WORKSHOP
Via P.R. [redacted]

COMMITTENTE

INIZIATIVE URBANE S.p.A.
Via Fersina 23, 38100 Trento
Capitale Sociale Euro 9.180.000 i.v.
Tel. 0461/362369 - Fax. 0461/362302
N. Registro delle Imprese di Trento,
P.I. e Codice Fiscale: 01615700224
CCIAA: n. 164699

TWICE trento
Trasformazione Ex Aree Michelin
MILLER & FERRARI
consulenti d'azzardo

PROGETTO

Area ex-Michelin in Trento

FASE

PIANO DI LOTTIZZAZIONE

TITOLO

PLANIMETRIA GENERALE RETI ILLUMINAZIONE PUBBLICA

DATA	SCALA
Ottobre 2004	1:1000

EMESSO IL 29/10/2004 PER:

CODICE INTERNO ELABORATO

257_P5

ESEGUITO	VERIFICATO	APPROVATO	DIR. TEC.
FRL	FRR	FRR	

CODICE ELABORATO

Reti 002/B

LEGENDA

- Cavidotto illuminazione pubblica Ø 125 in polietilene
- L01 Palo h 10 mt - interdistanza 30 mt - lampada 150W Sodio
- L02 Palo h 7 mt - interdistanza 20/25 mt - lampada 70W Sodio
- L03 Sospensione h 10 mt - interdistanza 15 mt - lampada 150W HIT
- L04 Palo h 1.20 mt - interdistanza 10 mt - lampada HME 50/80 W
- L05 Faro subaqueo per incasso - interdistanza 10 mt - lampada QT-ax 12 100W
- L06 Proiettori - interdistanza varia - lampada QT 32 150W
- Plinto palo di illuminazione

COMUNE DI TRENTO
SERVIZIO SPORTELLO IMPRESE E CITTADINI
ESAMINATO DALLA COMMISSIONE EDILIZIA
21.02.05 000008
L'ASSESSORE IL NUMERO
IL DIRIGENTE DI SERVIZIO
Ufficio [redacted]
geom. [redacted]

Allegato parte integrante ed essenziale della deliberazione del Consiglio comunale
8 MAR. 2005 n. 32
IL SEGRETARIO GENERALE
[redacted]