

NO.	DATA	DESCRIZIONE
1	---	---
2	---	---
3	---	---











PROGETTO
Area ex-Michelini in Trento

FASE
PIANO ATTUATIVO

TITOLO
PLANIMETRIA GENERALE
PIANO GUIDA

DATA
 Luglio 2009

SCALA
 1:1000


PER
 PER

CODICE INTERNO ELABORATO
PA-O-1-001B

ESEGUITO VERIFICATO APPROVATO DR. TEC.

CODICE ELABORATO
17 AGO. 2009

PA-O-1.001B

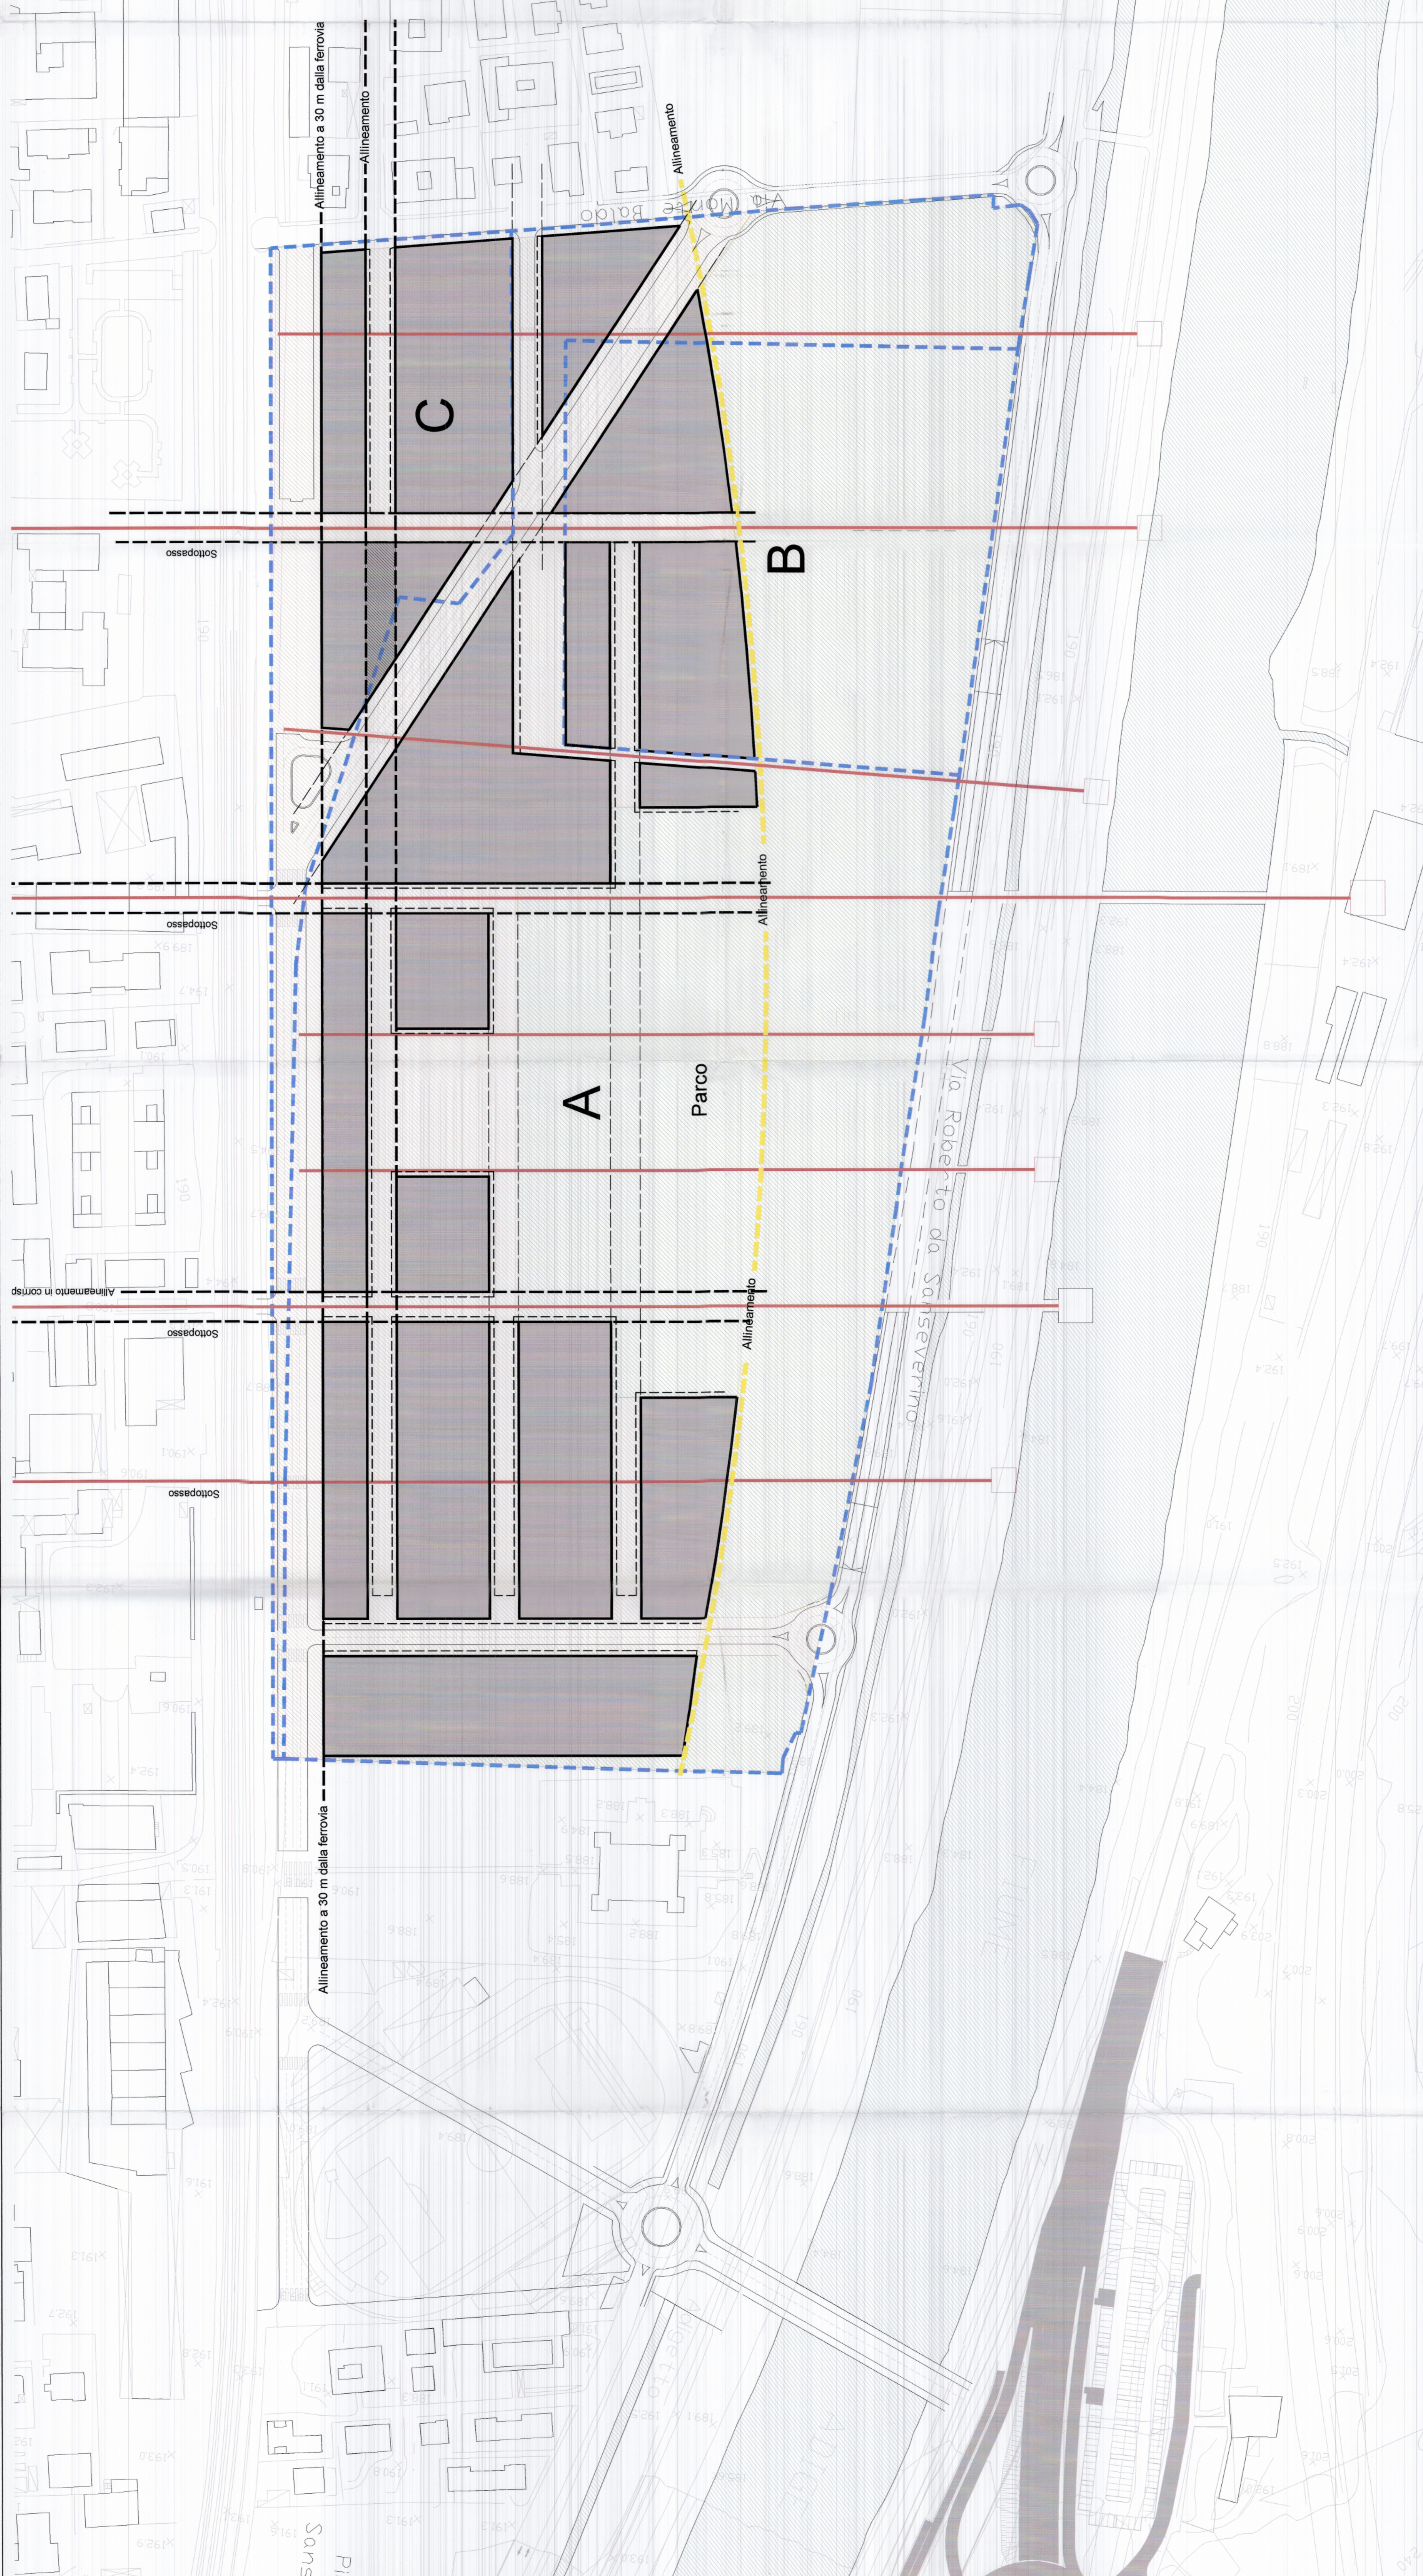

LEGENDA

a) Limiti di proprietà delle aree A, B e C
 b) Principali assi di attraversamento
 c) Allineamenti delle facciate, lungo la ferrovia (30 metri) e quello lungo il parco.
 d) Area destinata ai fabbricati.
 e) Area destinata a viabilità e dove è prevista l'edificazione.
 f) Area destinata a Parco.
 g) Spigoli di parti di edificio, sporgenti sugli spazi destinati a parcheggio.
 h) Parti di edifici fisicamente o visivamente permeabili, ovvero attraversabili almeno preordinatamente da un'estremità all'altra e realizzati da un'estremità all'altra, con un permattamento quanto meno attraverso il attraversamento visivo lungo fasce stradali.

PROGETTO URBANISTICO E ARCHITETTONICO
RPBW
 BENZO PIANO BUILDING WORKSHOP
 Via P.F. Robino 28, 10128 Genova

COMITENTE
CASTELLO SGR
 Società di Gestione del Patrimonio in Area e per conto del Comune di Trento - 38100 Trento

PROGETTO
Area ex-Michelini in Trento

FASE
PIANO ATTUATIVO

TITOLO
PLANIMETRIA GENERALE
PIANO GUIDA

DATA
 Luglio 2009

SCALA
 1:1000

PER
 PER

CODICE INTERNO ELABORATO
PA-O-1-001B

ESEGUITO VERIFICATO APPROVATO DR. TEC.

CODICE ELABORATO
17 AGO. 2009

PA-O-1.001B