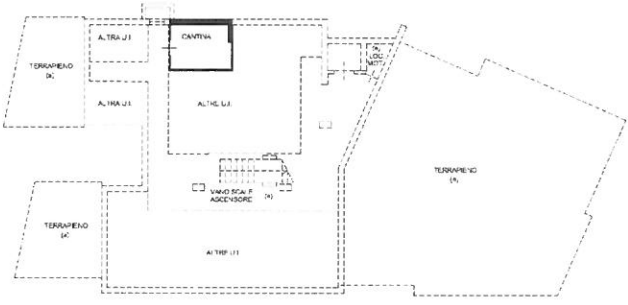
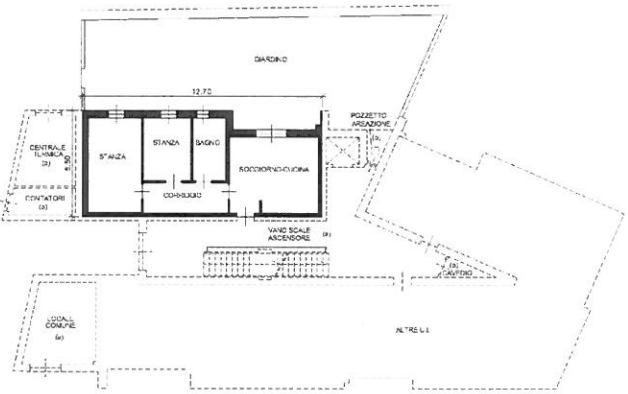


STAMPA ELABORATI GRAFICI
 SCALA 0.5 ORIGINALE

 PROVINCIA AUTONOMA DI TRENTO  SERVIZIO CATASTO	Ufficio del catasto di TRENTO Identificativi dell'Unità Immobiliare: C.C. 406, P.ed. 7003, Sub. 5, P.M. 5	Comune amministrativo di L378 - TRENTO
PIANO INTERRATO h. 220  PIANO TERRA h. 260 		
Compilato da Ing. FRANCESCHINI PAOLO iscritto all'albo Ingegneri della Prov. di TN - Trento N. 808 Mod. Am (Fabbricati)	Rilievo in conformità' allo stato reale	Orientamento  Scala 1 : 200 Indicare le principali misure esistenti

[illegible]