

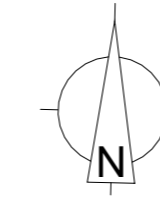




STATO DI FATTO - PIANO SEMINTERRATO EDIFICIO (B)
1:100

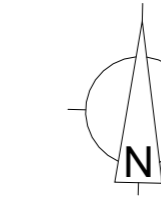

STATO DI FATTO - PIANO PRIMO EDIFICIO (B)
1:100

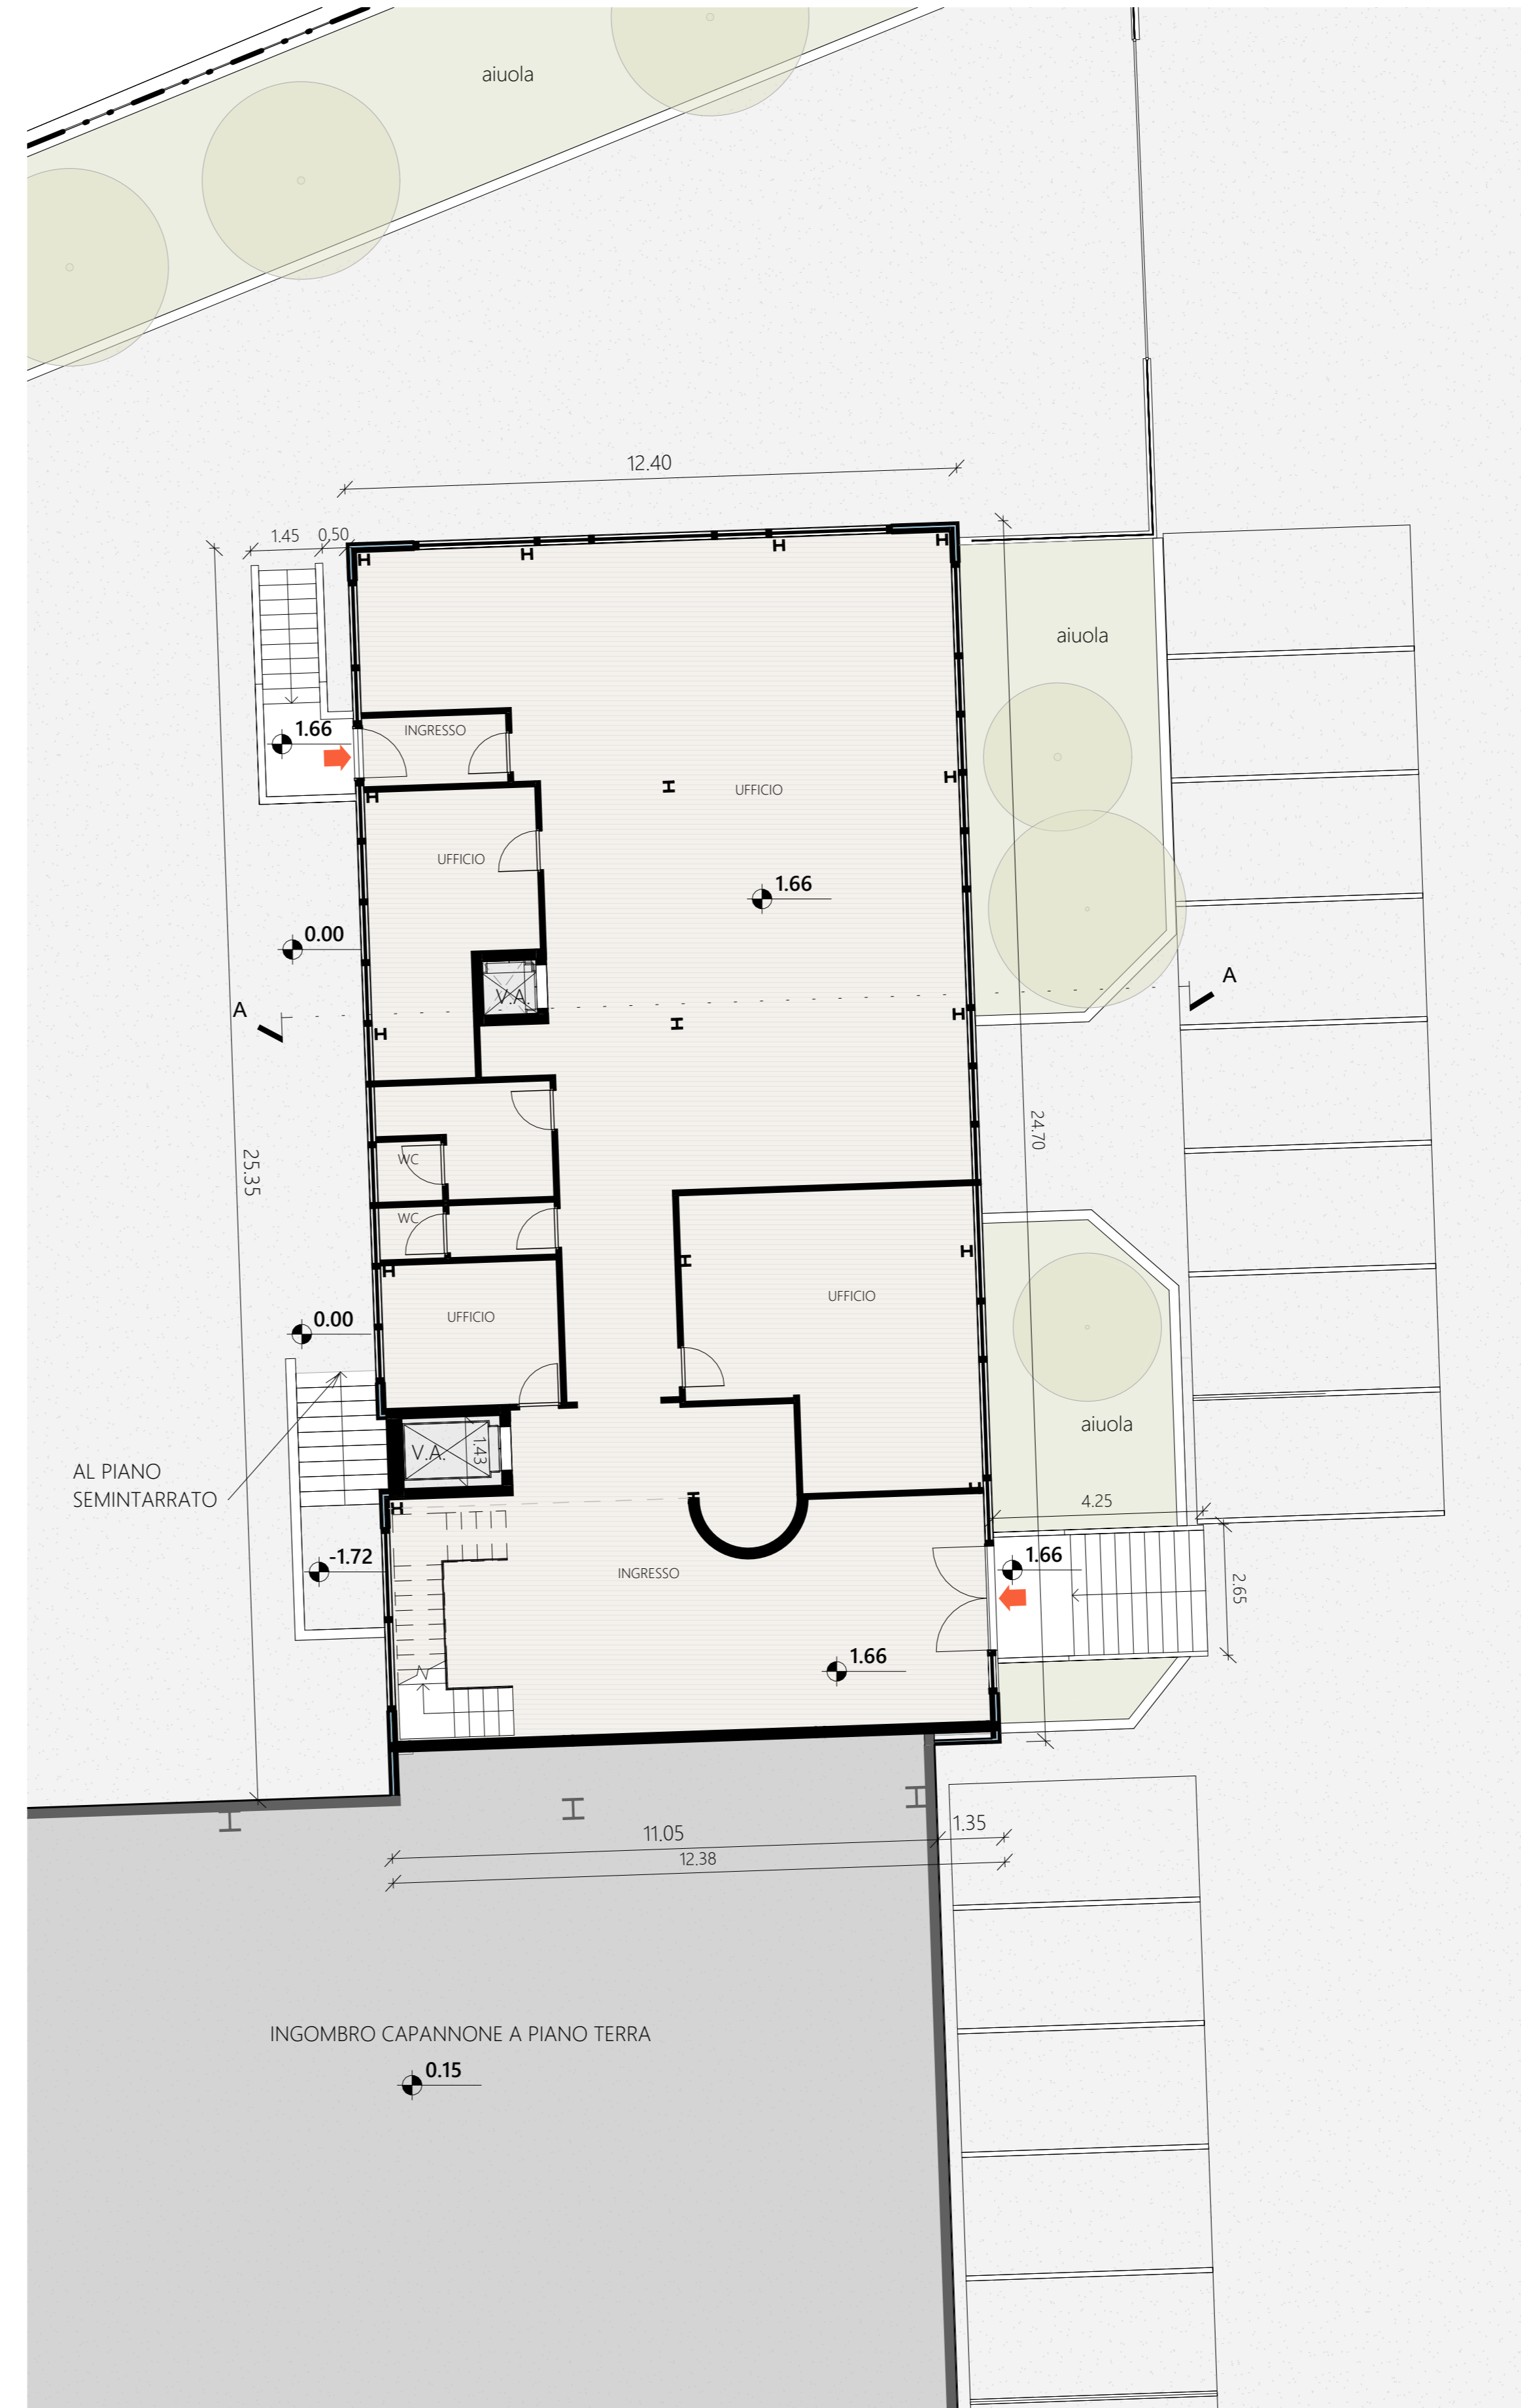

STATO DI FATTO - PIANTE SECONDO PRIMO EDIFICIO (B)
1:100

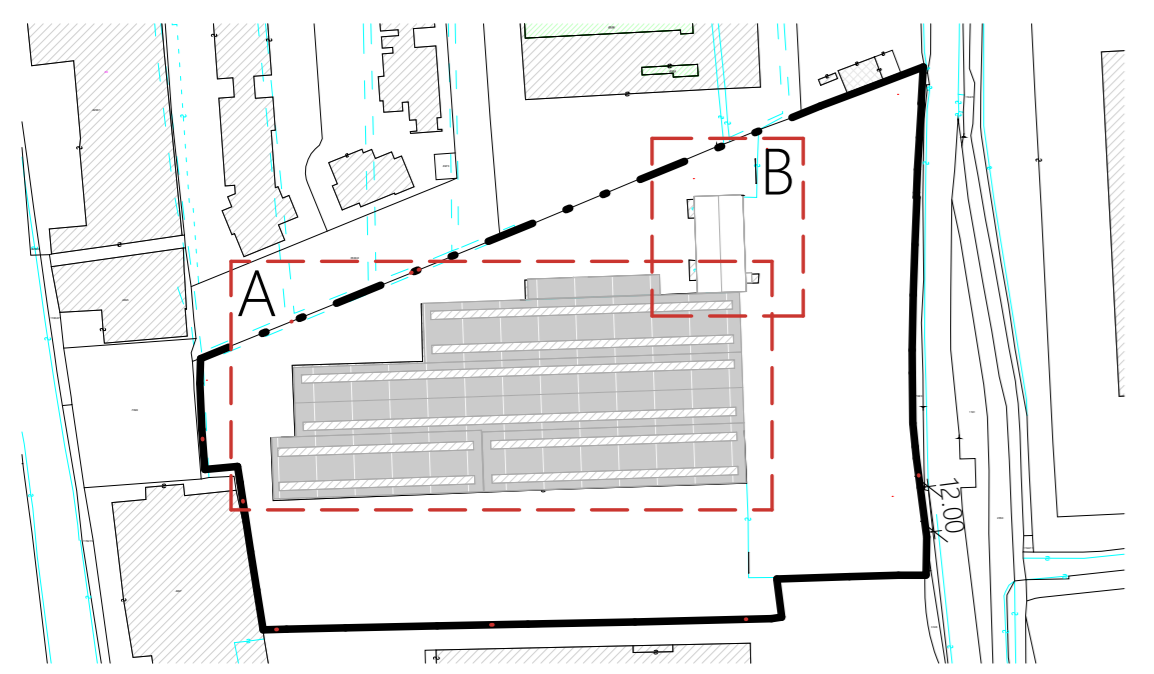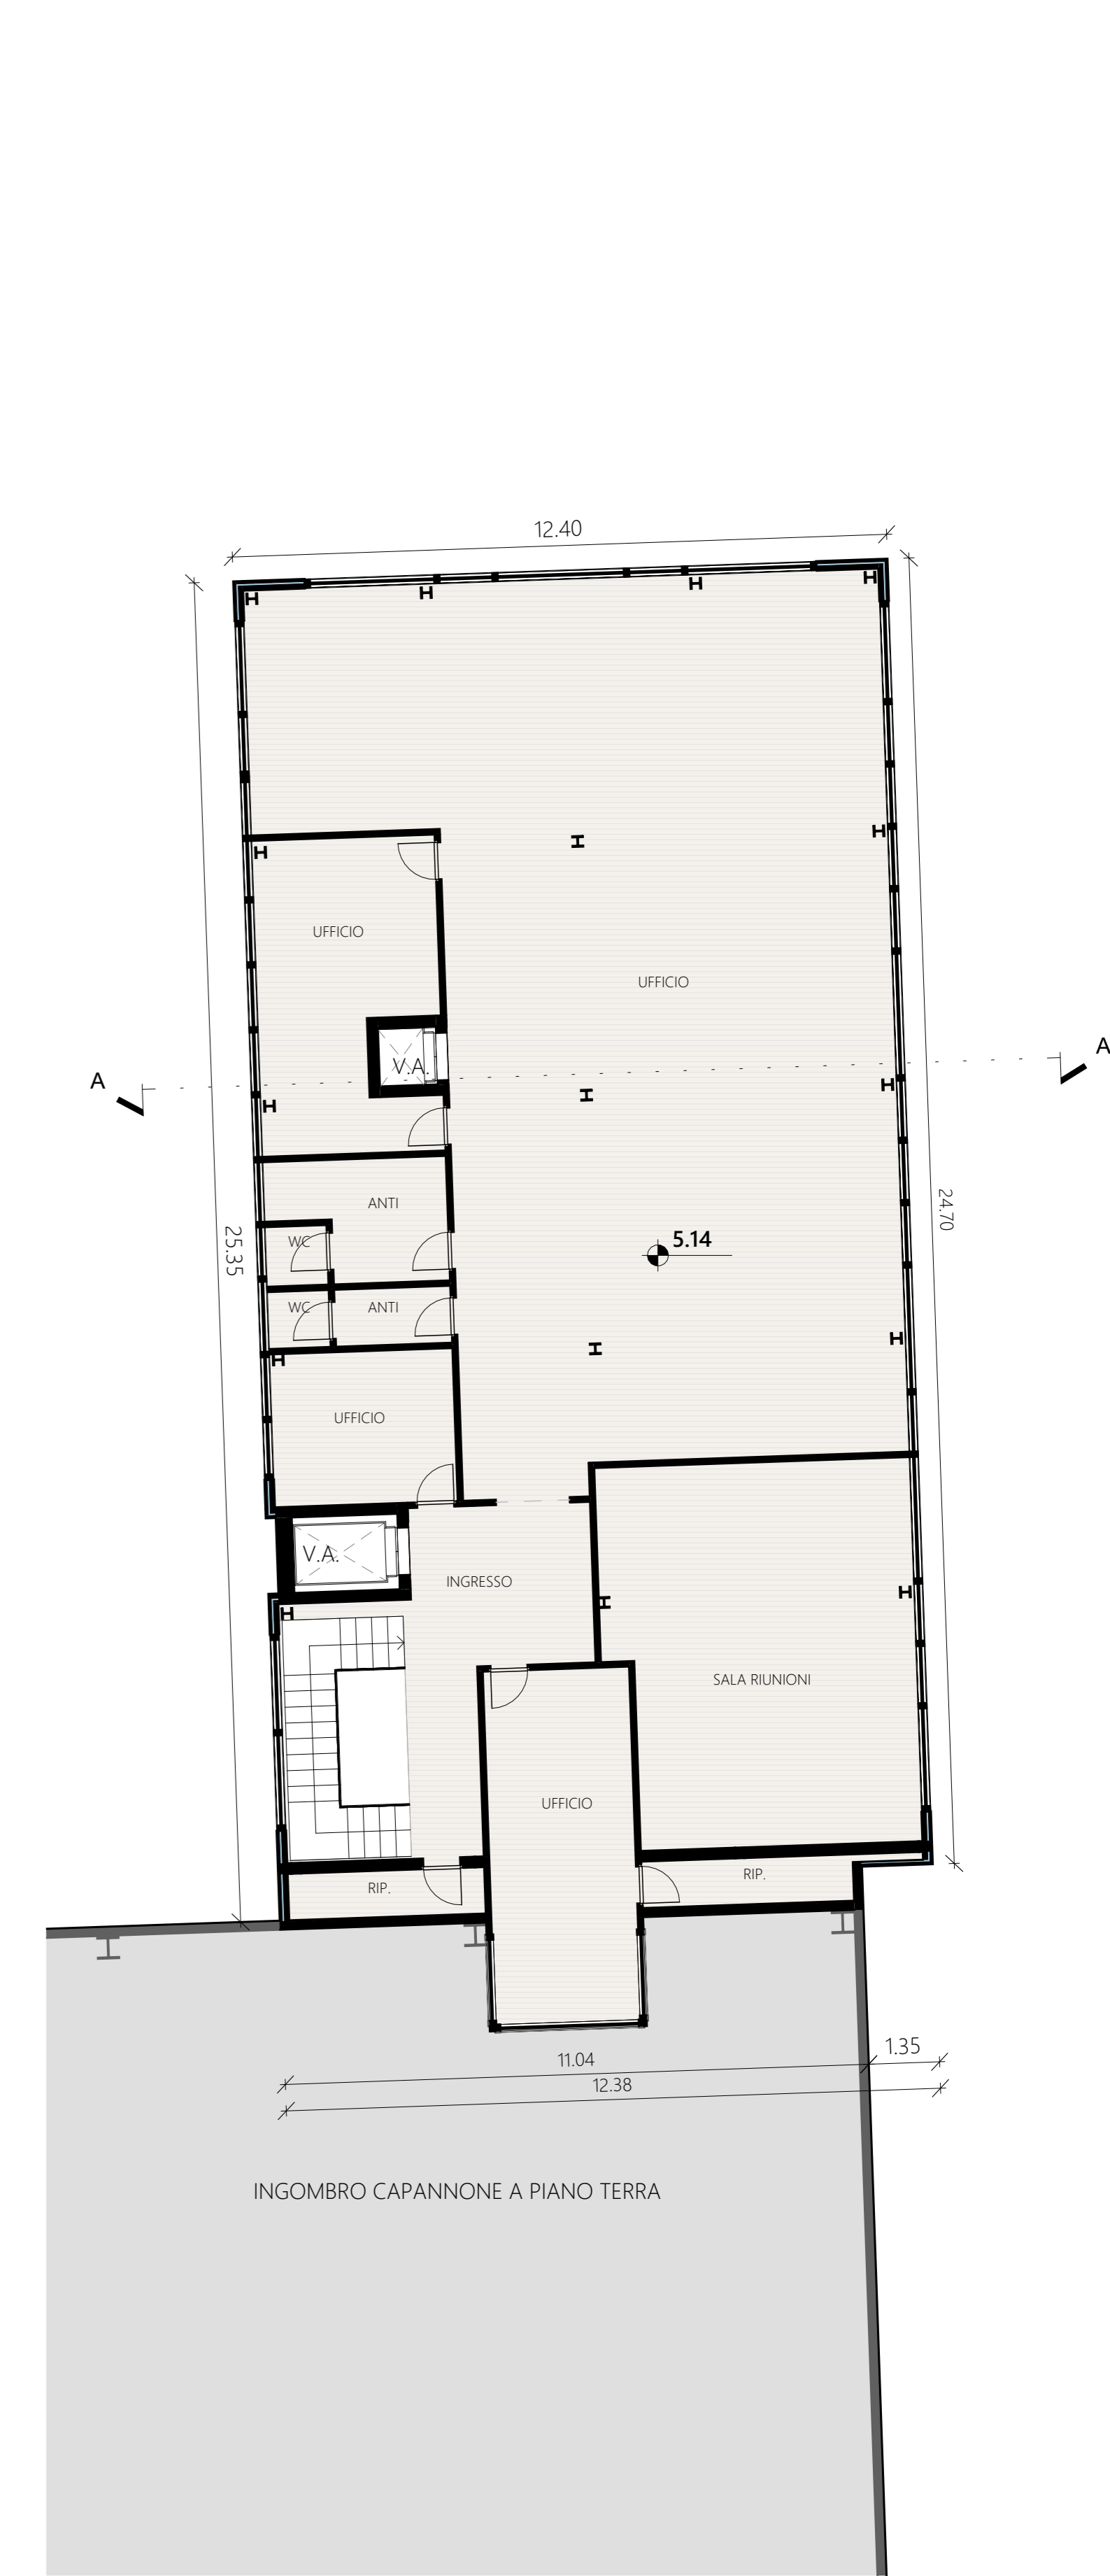

PROJECTS STP S.R.L.
VIA E. FERDINANDI 70
38123 TRENTO
P.IVA 02597550223
project_sip@stpsp.it
info@studiosandri.eu
www.studiosandri.eu

PIANO ATTUATIVO
ZONA C5-C "VIALE VERONA"

Provincia di: **TRENTO**

Comune di: **TRENTO**

Committente: **STRUTTURE S.R.L.**

ORDINE DEGLI INGEGNERI DELLA PROVINCIA DI TRENTO
FEDERICO DALLAGO
Ingegnere civile e ambientale
iscritto al N. 4326 d'Albo - Sezione A degli Ingegneri

Disegno n.: 21/Nov/2024 - PETRI - AREA VIALE VERONA 1 - MODELLO DISTAGGIATO - REVIT/AUTORIZZATO VIALE VERONA/AUTORIZZATO_Ingegneri Sint.

Data: **AGOSTO 2025**

Modifiche: 28/08/2025 10:12:04

Scala: **Come indicato**

INGOMBRO CAPANNONE A PIANO TERRA

INGOMBRO CAPANNONE A PIANO TERRA

INGOMBRO CAPANNONE A PIANO TERRA

STATO DI FATTO - PIANTE PIANI EDIFICIO

18

