

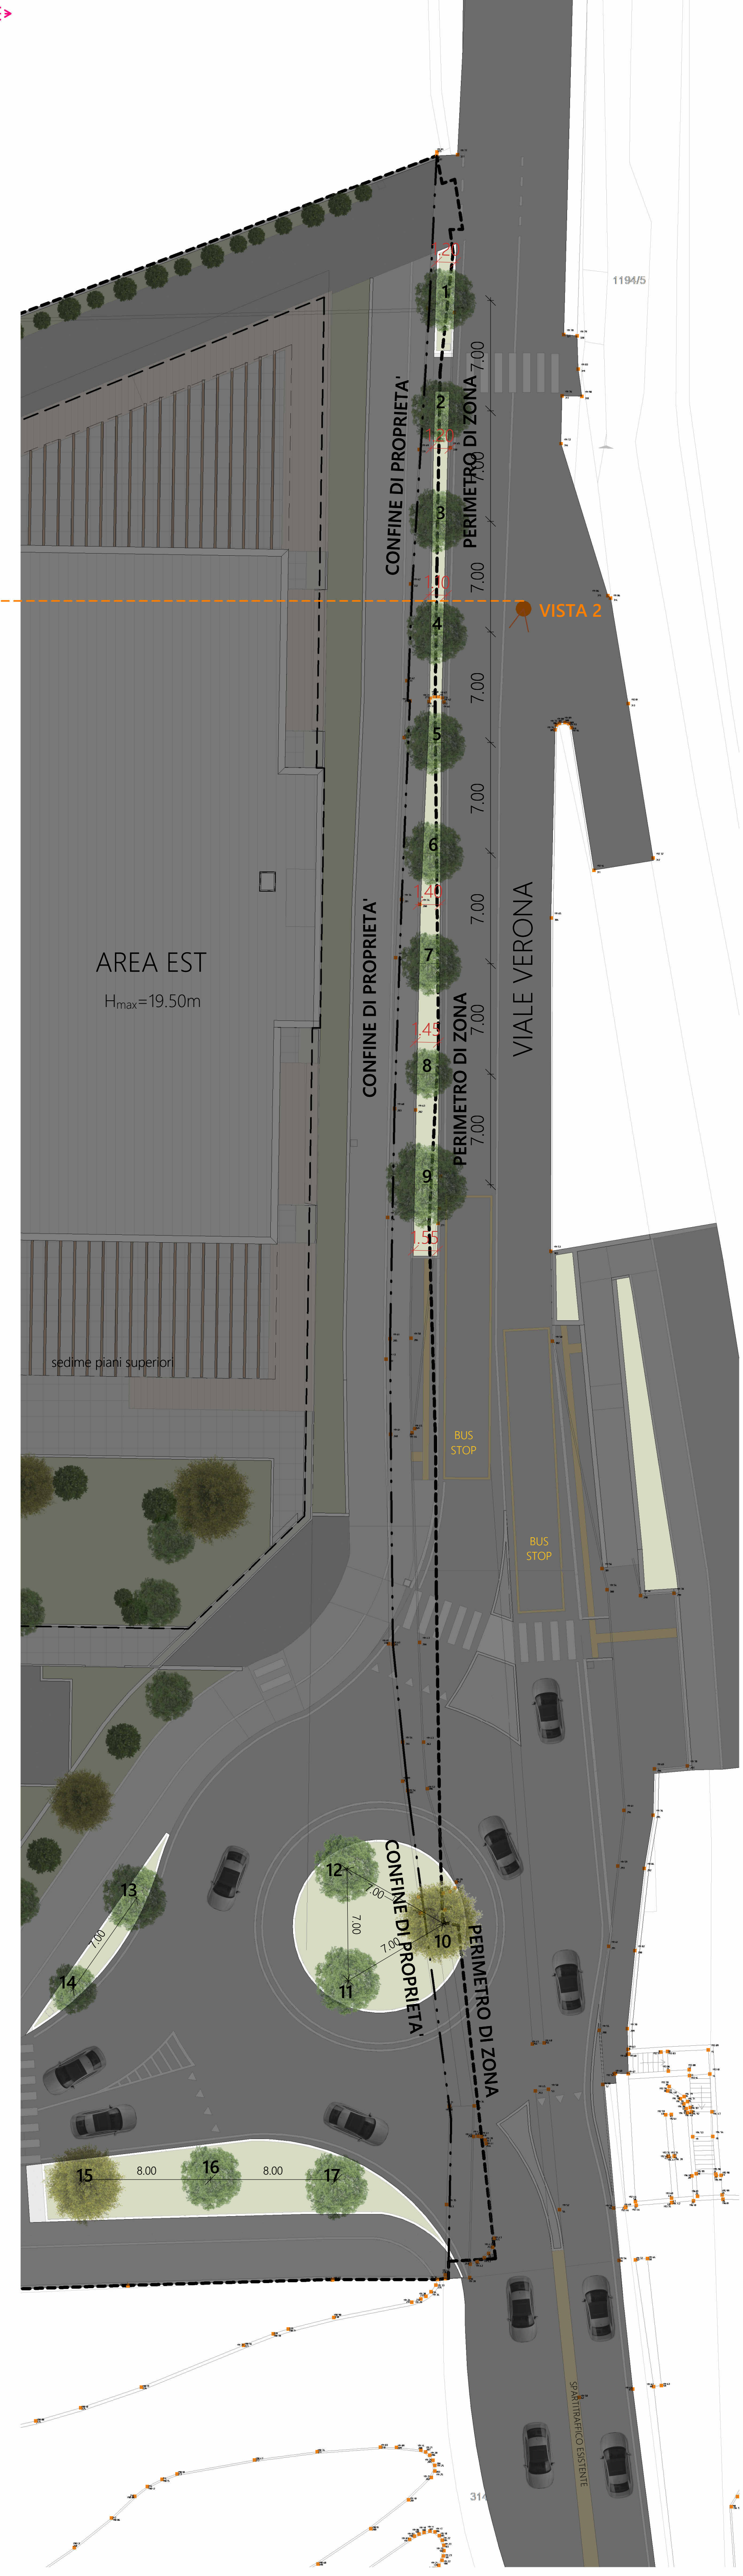


N.B. LA FONDAZIONE CON SISTEMA CUPOLEX, SE POSSIBILE, VERRA' REALIZZATA SOLO IN CORRISPONDENZA DI UNA SEZIONE RISTRETTA DELLE AIUOLE (LARGHEZZA < 1.40 m) IN QUESTO MODO VERRA' GARANTITA LA CORRETTA ESPANSIONE DELLE RADICI EVITANDO PROBLEMI DI SOLLEVAMENTO DELLE PAVIMENTAZIONI A RIDOSSO DELLE AIUOLE.

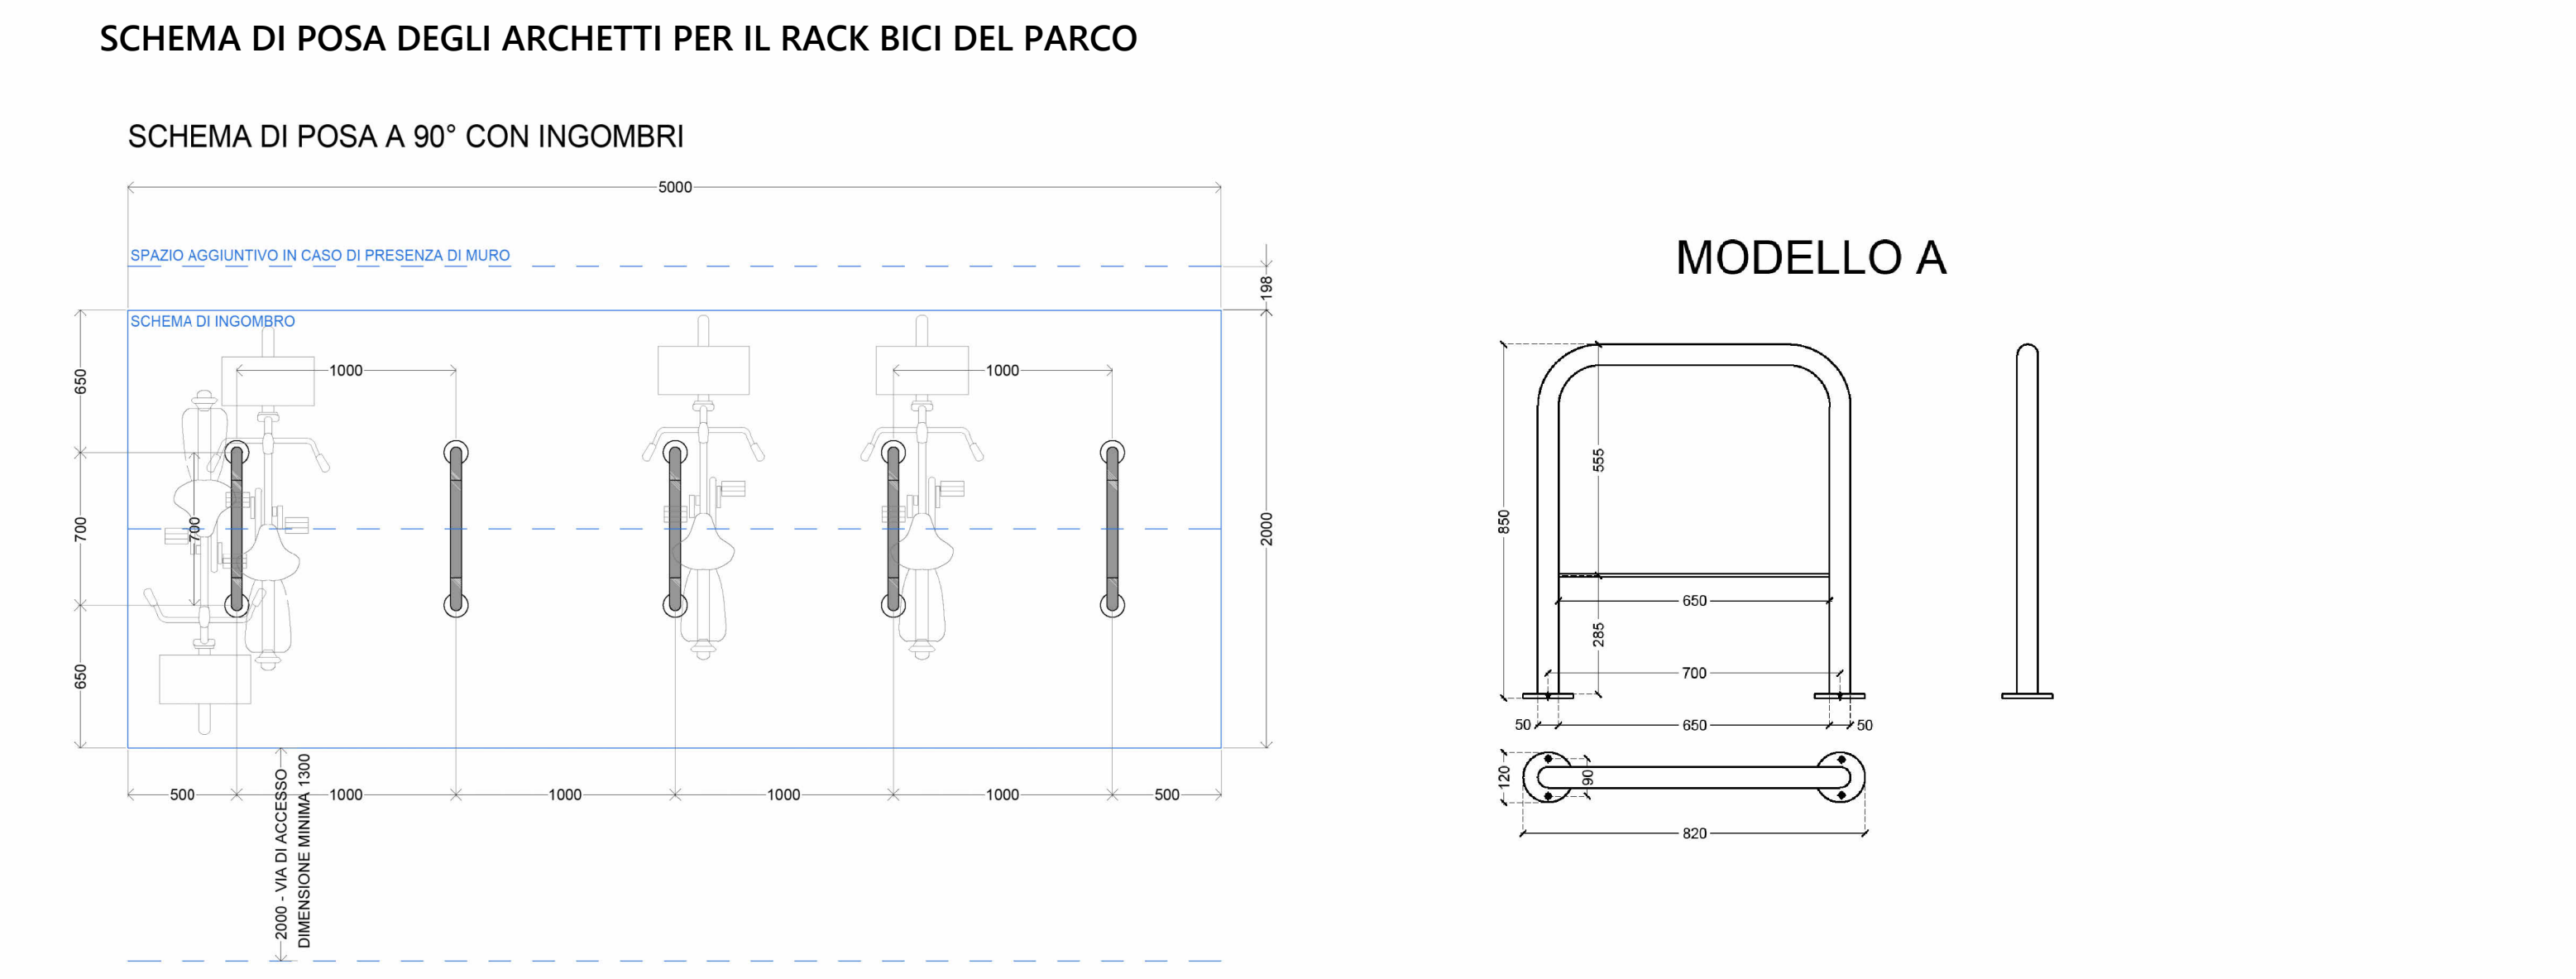

N.B. NELLA PIANTELLAZIONE DEGLI ALBERI VERRA' GARANTITA UNA DISTANZA MINIMA TRA GLI STESSI DI ALMENO 7 METRI IN MODO TALE DA GARANTIRE UN ADEGUATO SVILUPPO DEGLI STESSI.
N.B. PER QUANTO RIGUARDA LE AIUOLE VERRA' REALIZZATA UN'IRRIGAZIONE A GOCCIA MENTRE PER QUANTO RIGUARDA IL PARCO A SUD-OVEST VERRA' REALIZZATA UN'IRRIGAZIONE A PIOGGIA.

STATO DI PROGETTO - PLANIMETRIA PARCO
1:200

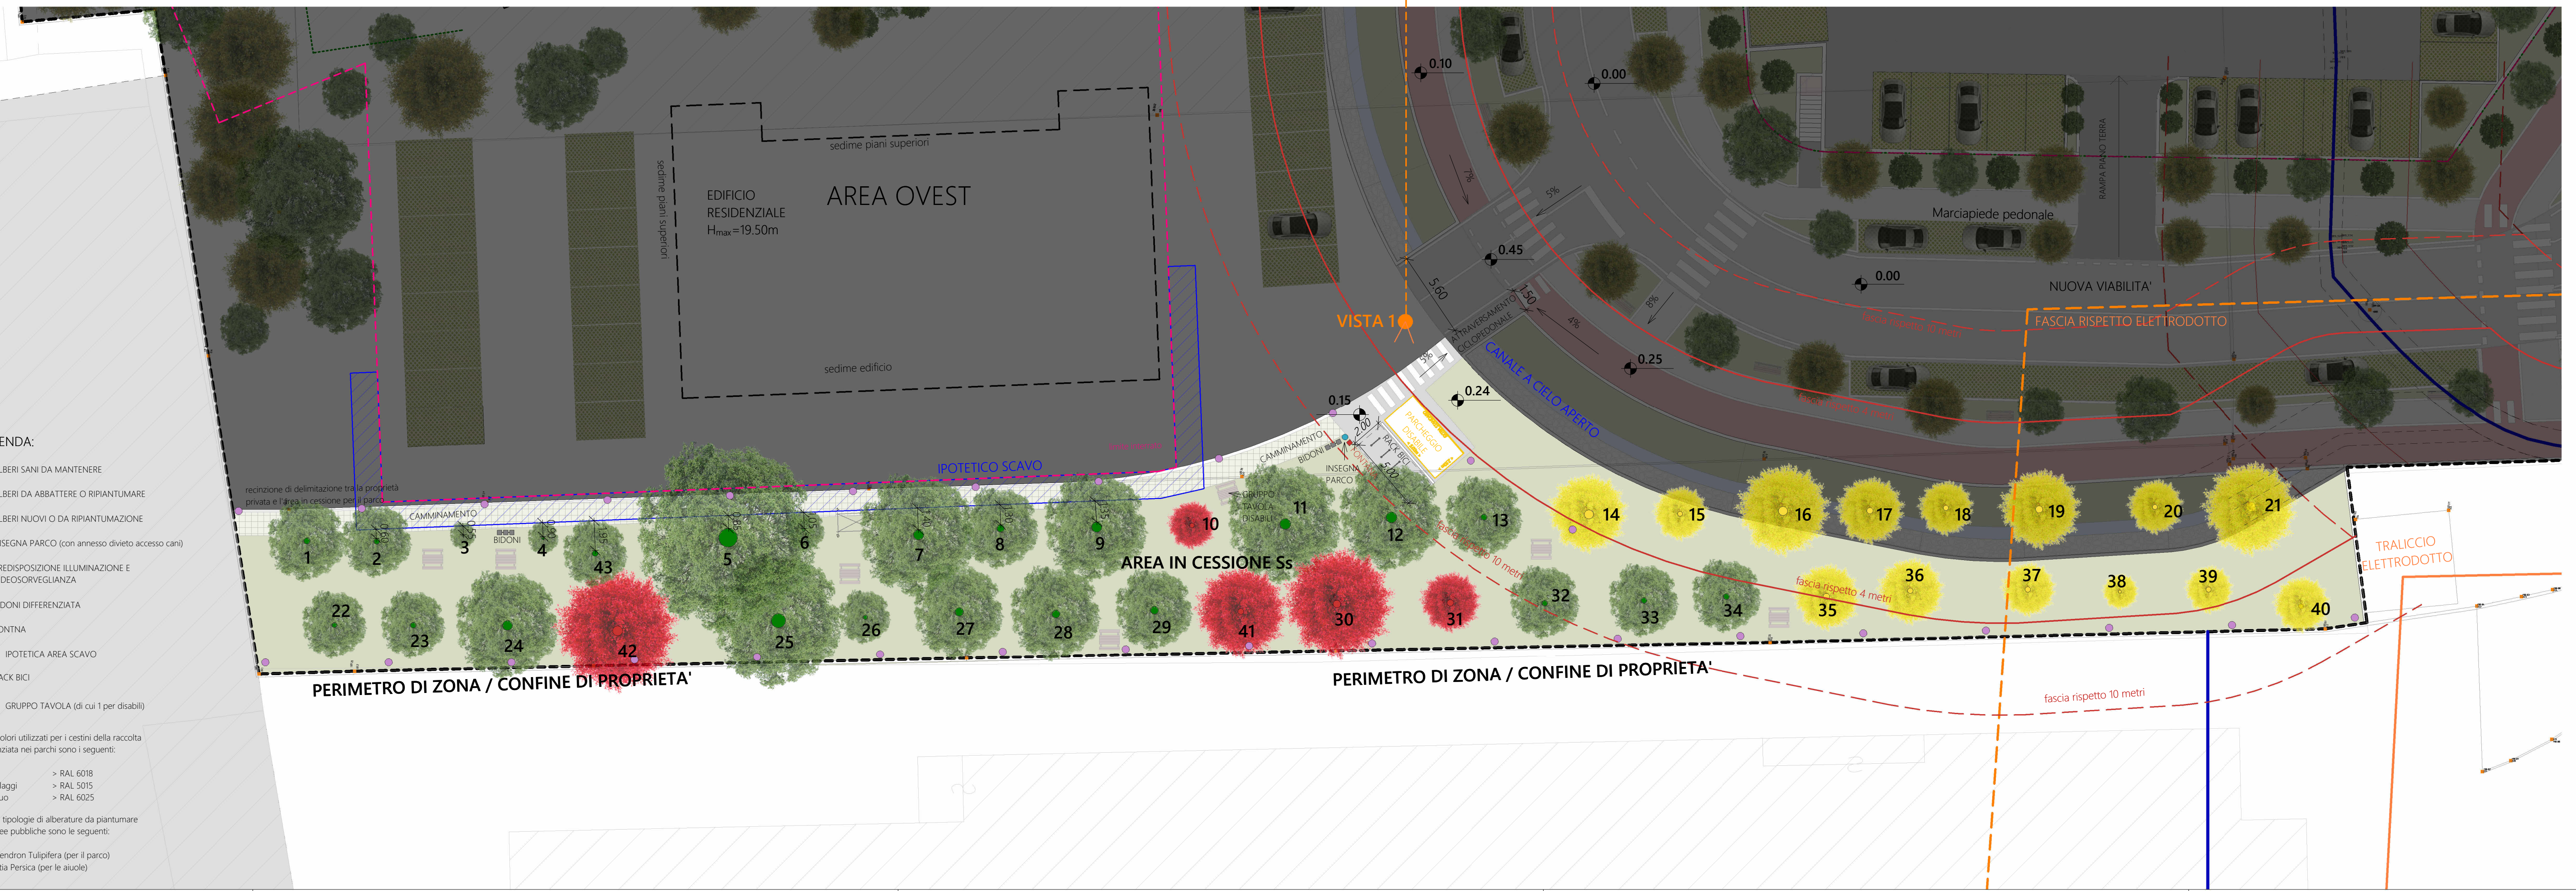

- LEGENDA:
- ALBERI SDAI DA MANTENERE
 - ALBERI DA ABBANDONARE O SPONTANEAMENTE
 - ALBERI NUOVI O DA RIPARAZIONE
 - PIGNONA PARCO (non ammessi divieto accesso cani)
 - PREDISPOSIZIONE ILLUMINAZIONE E MICROCLIMATIZZAZIONE
 - BORDI DIFFERENZIATA
 - FONDA
 - POTERICA AREA SCAVO
 - RACK BICI
 - GRUPPO TAVOLA (di cui 1 per duobli)
- N.B. I colori utilizzati per i centri della raccolta differenziata nei parchi sono i seguenti:
- Verde = RAL 6018
- Rosso = RAL 3015
- Giallo = RAL 6025
- N.B. Le tipologie di alberature da piantare nelle aree pubbliche sono le seguenti:
- Liquidambar Tulipifera (per il parco)
- Parrotia Persica (per le aiuole)

N. ALBERO	TIPOLOGIA	AZIONE
1	BETULLA	MANTENERE
2	ABETE BIANCO	MANTENERE
3	COTOGNO	MANTENERE
4	ABETE CAUCASICO	MANTENERE
5	FAGGIO	MANTENERE
6	NESPOLO	MANTENERE
7	CEDRO DEODORATA	MANTENERE
8	FAGGIO	MANTENERE
9	CEDRO DEODORATA	MANTENERE
10	QUERCIA	SOSTITUZIONE
11	CEDRO	MANTENERE
12	CEDRO	MANTENERE
13	QUERCIA	MANTENERE
14	CEDRO ATLANTICO	RIALZARE
15	PICEA OMORICA	RIALZARE
16	ABETE BIANCO	RIALZARE
17	BETULLA	RIALZARE
18	ACERO PLATANOIDES	RIALZARE
19	FAGGIO	RIALZARE
20	PICEA OMORICA	RIALZARE
21	CEDRO DEODORATA	RIALZARE
22	ABETE BIANCO	MANTENERE
23	BETULLA	MANTENERE
24	BETULLA	MANTENERE
25	FAGGIO	MANTENERE
26	FAGGIO	MANTENERE
27	FAGGIO	MANTENERE
28	ACERO PLATANOIDES	MANTENERE
29	ACERO PLATANOIDES	MANTENERE
30	QUERCIA	SOSTITUZIONE
31	QUERCIA	SOSTITUZIONE
32	ABETE BIANCO	MANTENERE
33	ACERO PLATANOIDES	MANTENERE
34	ABETE BIANCO	MANTENERE
35	ACERO PLATANOIDES	RIALZARE
36	ABETE BIANCO	RIALZARE
37	BETULLA	RIALZARE
38	PICEA OMORICA	RIALZARE
39	BETULLA	RIALZARE
40	CEDRO DEODORATA	RIALZARE
41	LIRIODENDRON TULIPIFERA	PIANTARE
42	LIRIODENDRON TULIPIFERA	PIANTARE
43	LIRIODENDRON TULIPIFERA	MANTENERE

PRODUCTS OF S.R.L.
VIA E. FERMI 10
38100 TRENTO
P. IVA 03073701129
PRODOTTO E DISTRIBUITO DA
umbertosandri
STUDIO DI PROGETTAZIONE

Provincia di: TRENTO
Comune di: TRENTO
Committente: STRUTTURE S.R.L.
Catasto Provinciale di Trento
Catastro di Trento
Catastro di Trento
Catastro di Trento
Catastro di Trento

PIANO ATTUATIVO
ZONA C5-C "VIALE VERONA"

PP.ED. 5738/1, PP.ED. 5738/3 E P.F. 3145 C.C. TRENTO

ORDINE DEGLI INGEGNERI
DELLA PROVINCIA DI TRENTO
FEDERICO DALLAGO
INGEGNERE
Via S. Francesco 10
38100 TRENTO

Disegno n.: 21/11/2025
Data: NOVEMBRE 2025
Modifiche: 21/11/2025 08:21:52
Scala: Come indicato
Foglio n.: 12