


N.B. In prossimità dell'attraversamento ciclo-pedonale su via Fermi ed in corrispondenza del futuro accesso carraio all'area di progetto saranno posizionate mattonelle tattili gialle, codificate correttamente come sotto riportato.

DIREZIONE RETTILINEA	ARRESTO PERICOLO / PERICOLO ASSOLUTO
30X40X0,9 cm - Cod. 99NV37 30X40X1,2 cm - Cod. 99NV33 30X40X1,4 cm - Cod. 99NV23 30X40X2,0 cm - Cod. 99NV58	30X40X0,9 cm - Cod. 99NV38 30X40X1,2 cm - Cod. 99NV35 30X40X1,4 cm - Cod. 99NV25 30X40X2,0 cm - Cod. 99NV61
INCROCIO A 3 O 4 VIE	SVOLTA OBBLIGATA A 90°
30X30X0,9 cm - Cod. 99NV39 30X30X1,2 cm - Cod. 99NV34 30X30X1,4 cm - Cod. 99NV24 30X30X2,0 cm - Cod. 99NV62	30X30X0,9 cm - Cod. 99NV40 30X30X1,2 cm - Cod. 99NV31 30X30X1,4 cm - Cod. 99NV21 30X30X2,0 cm - Cod. 99NV63
ATTENZIONE SERVIZIO	PERICOLO VALICABILE
30X40X0,9 cm - Cod. 99NV41 30X40X1,2 cm - Cod. 99NV32 30X40X1,4 cm - Cod. 99NV22 30X40X2,0 cm - Cod. 99NV59	30X40X0,9 cm - Cod. 99NV43 30X40X1,2 cm - Cod. 99NV36 30X40X1,4 cm - Cod. 99NV27 30X40X2,0 cm - Cod. 99NV60

STATO DI PROGETTO - PLANIMETRIA
1 : 200

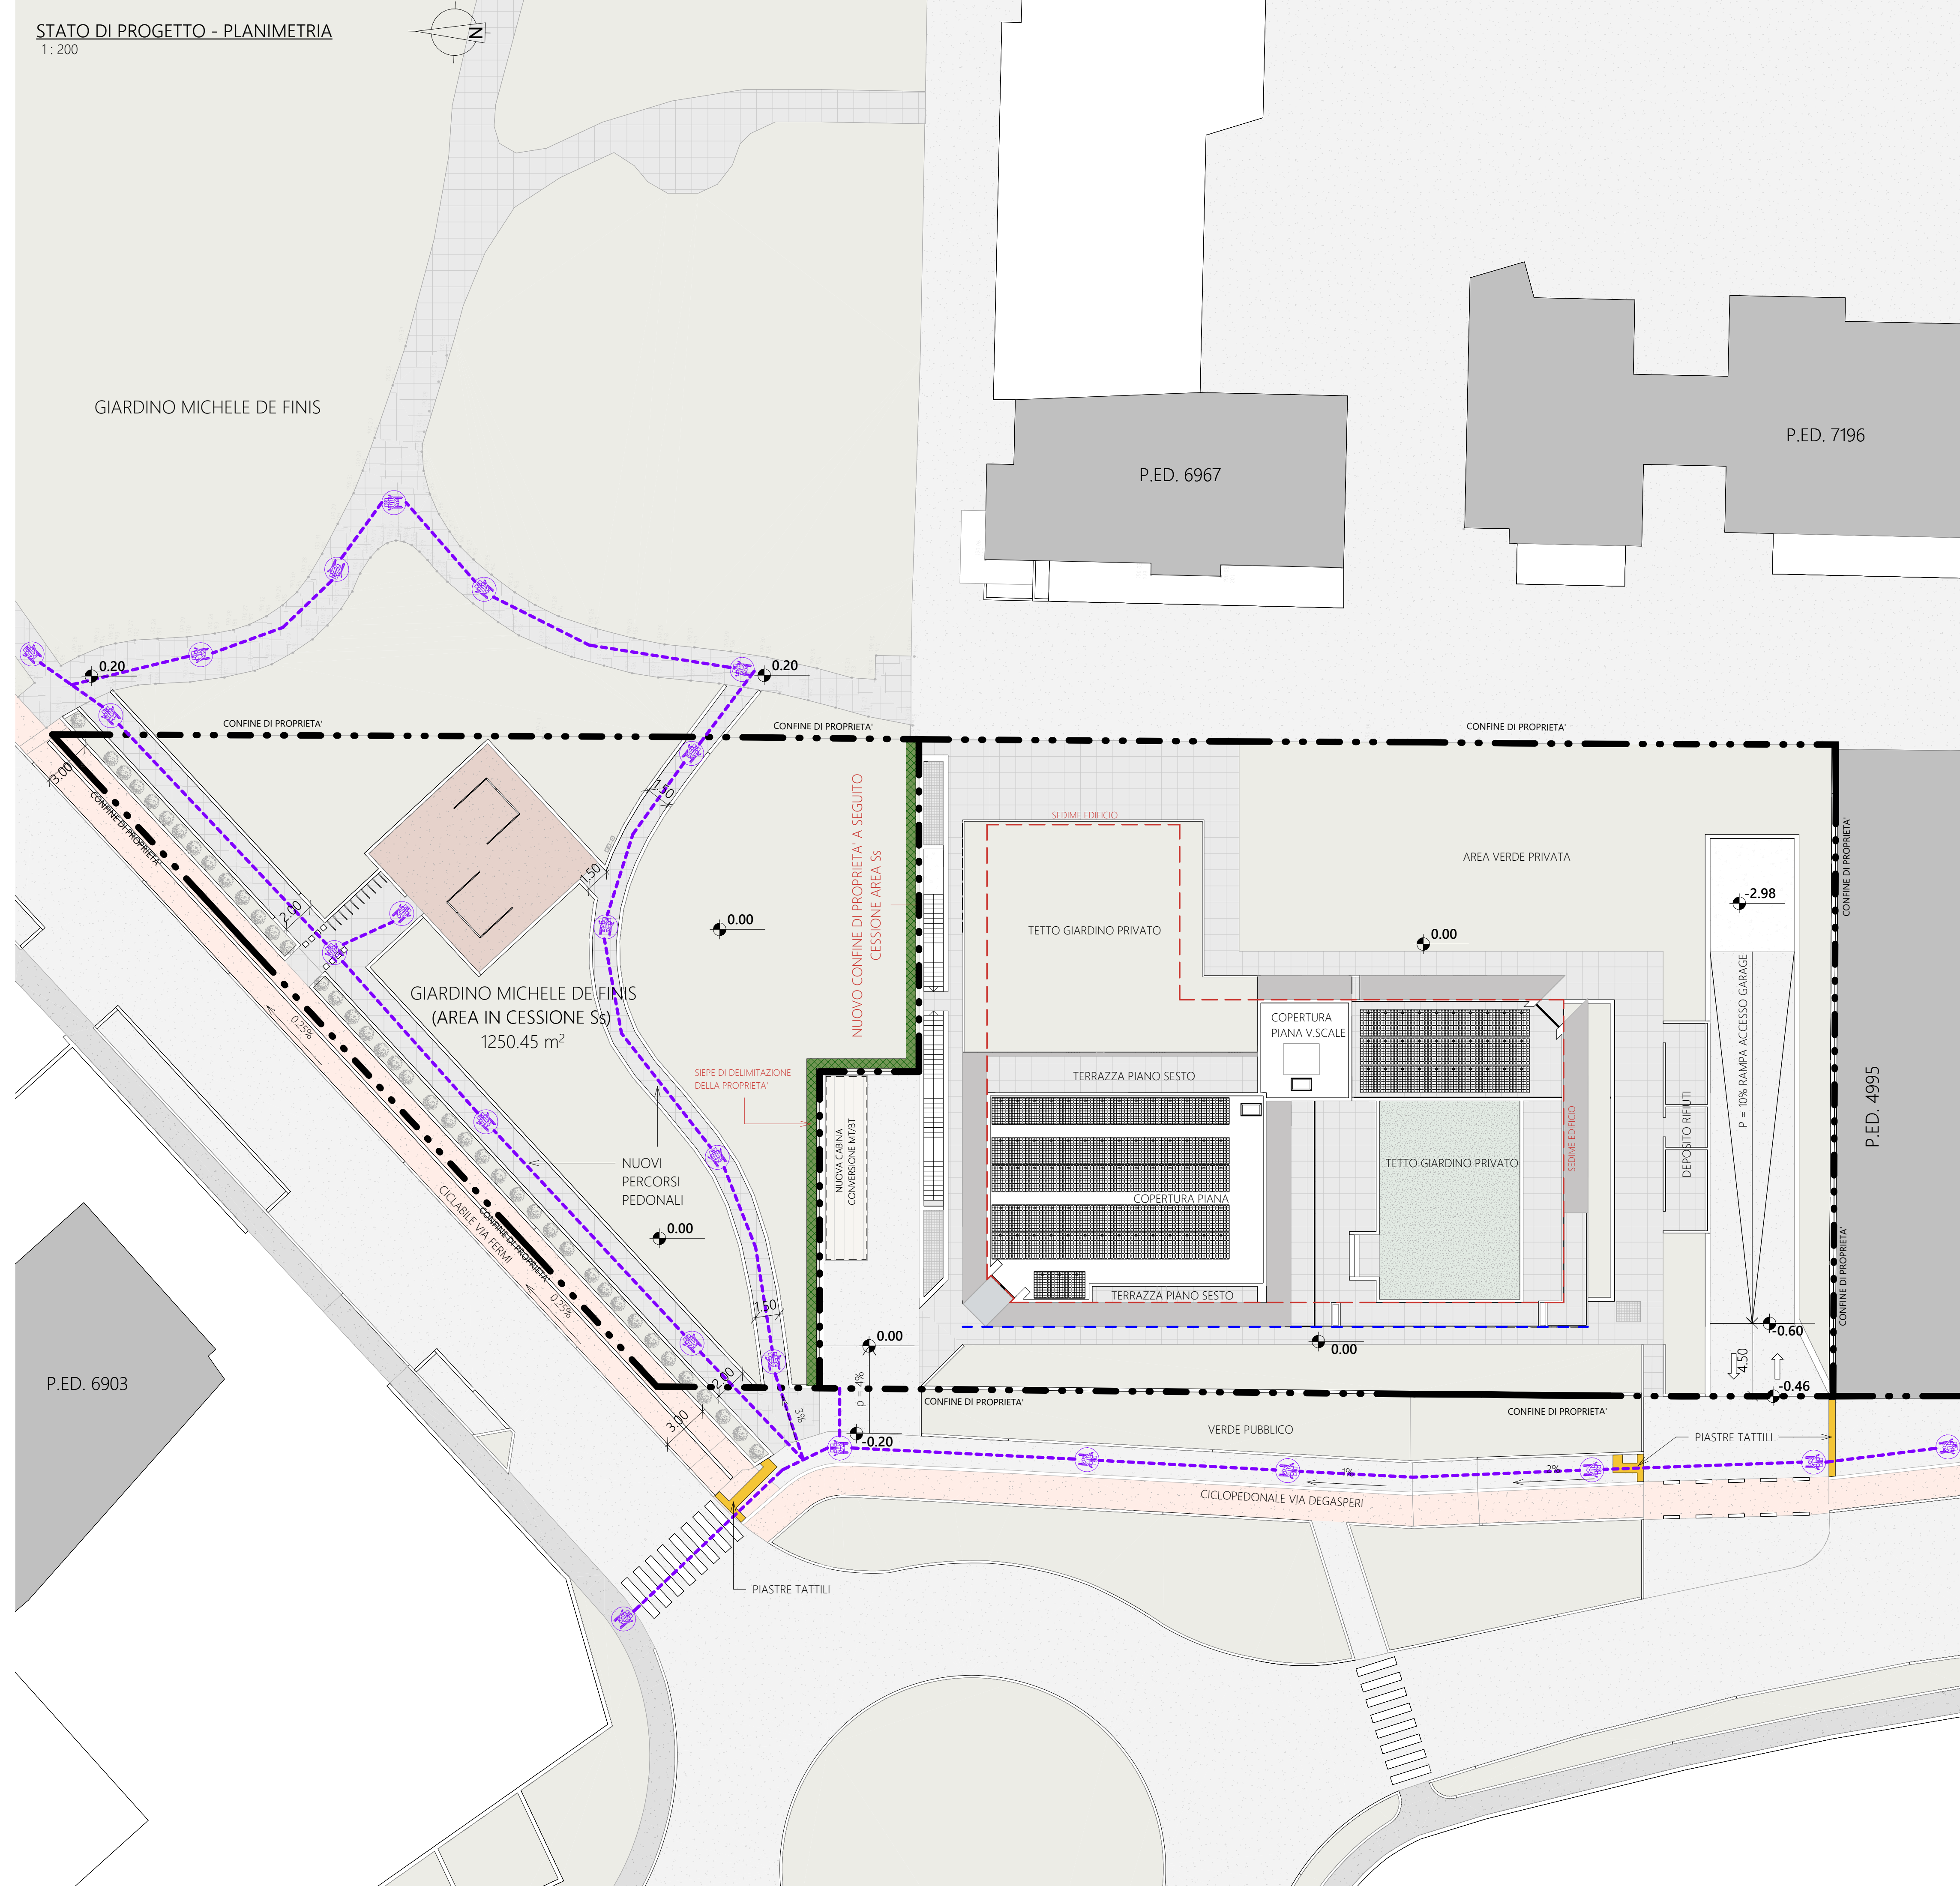

PROJECTS STP S.R.L.
VIA E. FERMI 70
38123 TRENTO
PIVA 02597550223
projects_stp@pec.it
info@studiosandri.eu
www.studiosandri.eu

Provincia di: **TRENTO**

Comune di: **TRENTO**

Committente: **COS.MO**



ORDINE DEGLI INGEGNERI DELLA PROVINCIA DI TRENTO
FEDERICO DALLAGO
Ingegnere civile e ambientale
iscritto al N. 4328 d'Albo - Sezione A degli Ingegneri

Disegno n.: Z:\Lavori\326_24 - COS.MO - VIA FERMI\1 - MODELLI DIGITALI\0 - REV\VICOSIMO - VIA FERMI 50 - FEBBRAIO 2026.rvt

Data: **FEBBRAIO 2026**

Modifiche: 04/03/2026 09:08:26

Scala: **1 : 200**

Tavola n.

15

PIANO ATTUATIVO P.A. B
"Ex Area Lenzi" - Zona C5

COSTRUZIONE DI NUOVO COMPLESSO COMPRENDEnte SERVIZI - UFFICI - RESIDENZIALE

PP.ED. 6307 - 4994 C.C. TRENTO



ACCESSIBILITA' E VISITABILITA' - SPAZI PUBBLICI E PRIVATI