


GIARDINO MICHELE DE FINIS

LEGENDA	
PERIMETRO DI ZONA	
CONFINI DI PROPRIETA' / NUOVO CONFINI	
MAPPA CATASTALE	
RILIEVO	
LIMITE EDIFICABILE FUORI TERRA	
LIMITE AGGETTI	
ALLINEAMENTI	

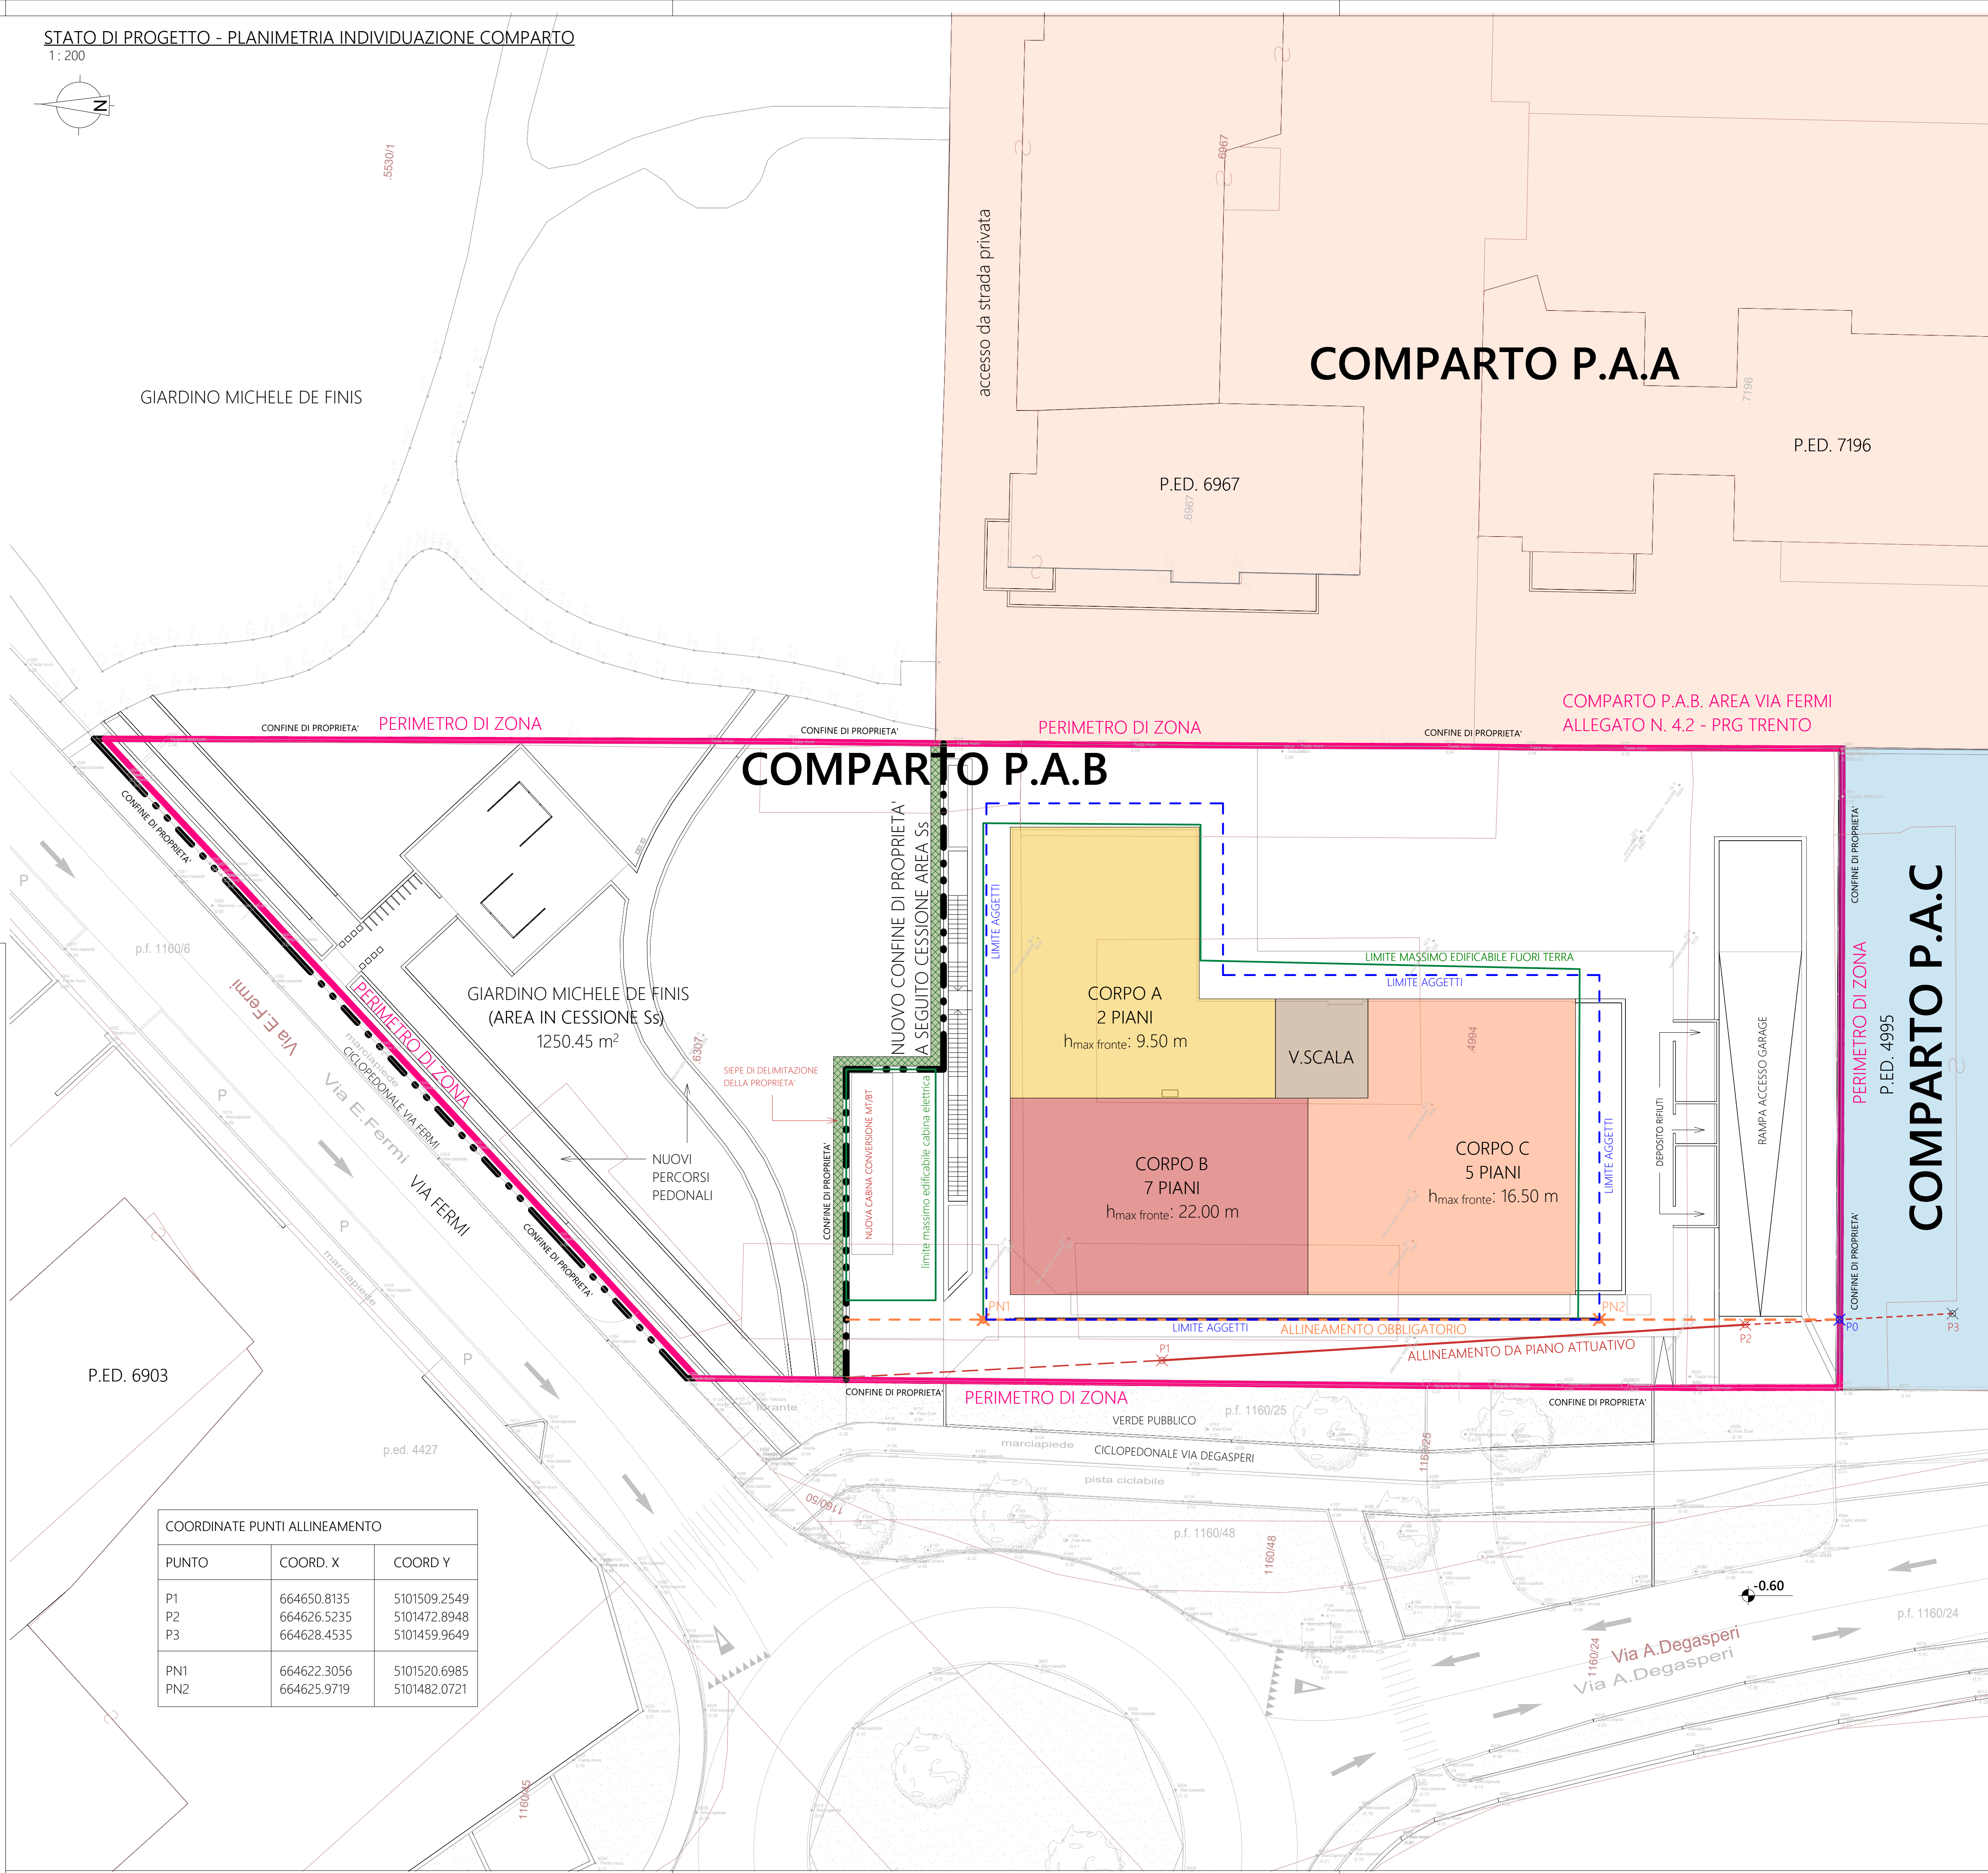

COORDINATE PUNTI ALLINEAMENTO		
PUNTO	COORD. X	COORD. Y
P1	664650.8135	5101509.2549
P2	664626.5235	5101472.8948
P3	664628.4535	5101459.9649
PN1	664622.3056	5101520.6985
PN2	664625.9719	5101482.0721

PROJECTS STP S.R.L.
VIA E. FERMI 70
38123 TRENTO
PIVA 02597550223
projects_stp@pec.it
info@studiosandri.eu
www.studiosandri.eu



Provincia di: TRENTO

Comune di: TRENTO

Committente: COS.MO



ORDINE DEGLI INGEGNERI DELLA PROVINCIA DI TRENTO
FEDERICO DALLAGO
Ingegnere civile e ambientale
iscritto al N. 4328 d'Albo - Sezione A degli Ingegneri

Disegno n.: ZLavori326_24 - COS.MO - VIA FERMI 1 - MODELLI DIGITALI - REVIT/COSMO - VIA FERMI 50 - FEBBRAIO 2026.nt

Data: FEBBRAIO 2026

Modifiche: 04/03/2026 09:07:17

Scala: Come indicato

Tavola n. **05**

PIANO ATTUATIVO P.A. B
"Ex Area Lenzi" - Zona C5

COSTRUZIONE DI NUOVO
COMPLESSO COMPRENDENTE
SERVIZI - UFFICI - RESIDENZIALE

PP.ED. 6307 - 4994 C.C. TRENTO



PLANIMETRIA DI INDIVIDUAZIONE
PIANO ATTUATIVO