



STATO DI PROGETTO - PIANTE PIANO INTERRATO -1
1:100

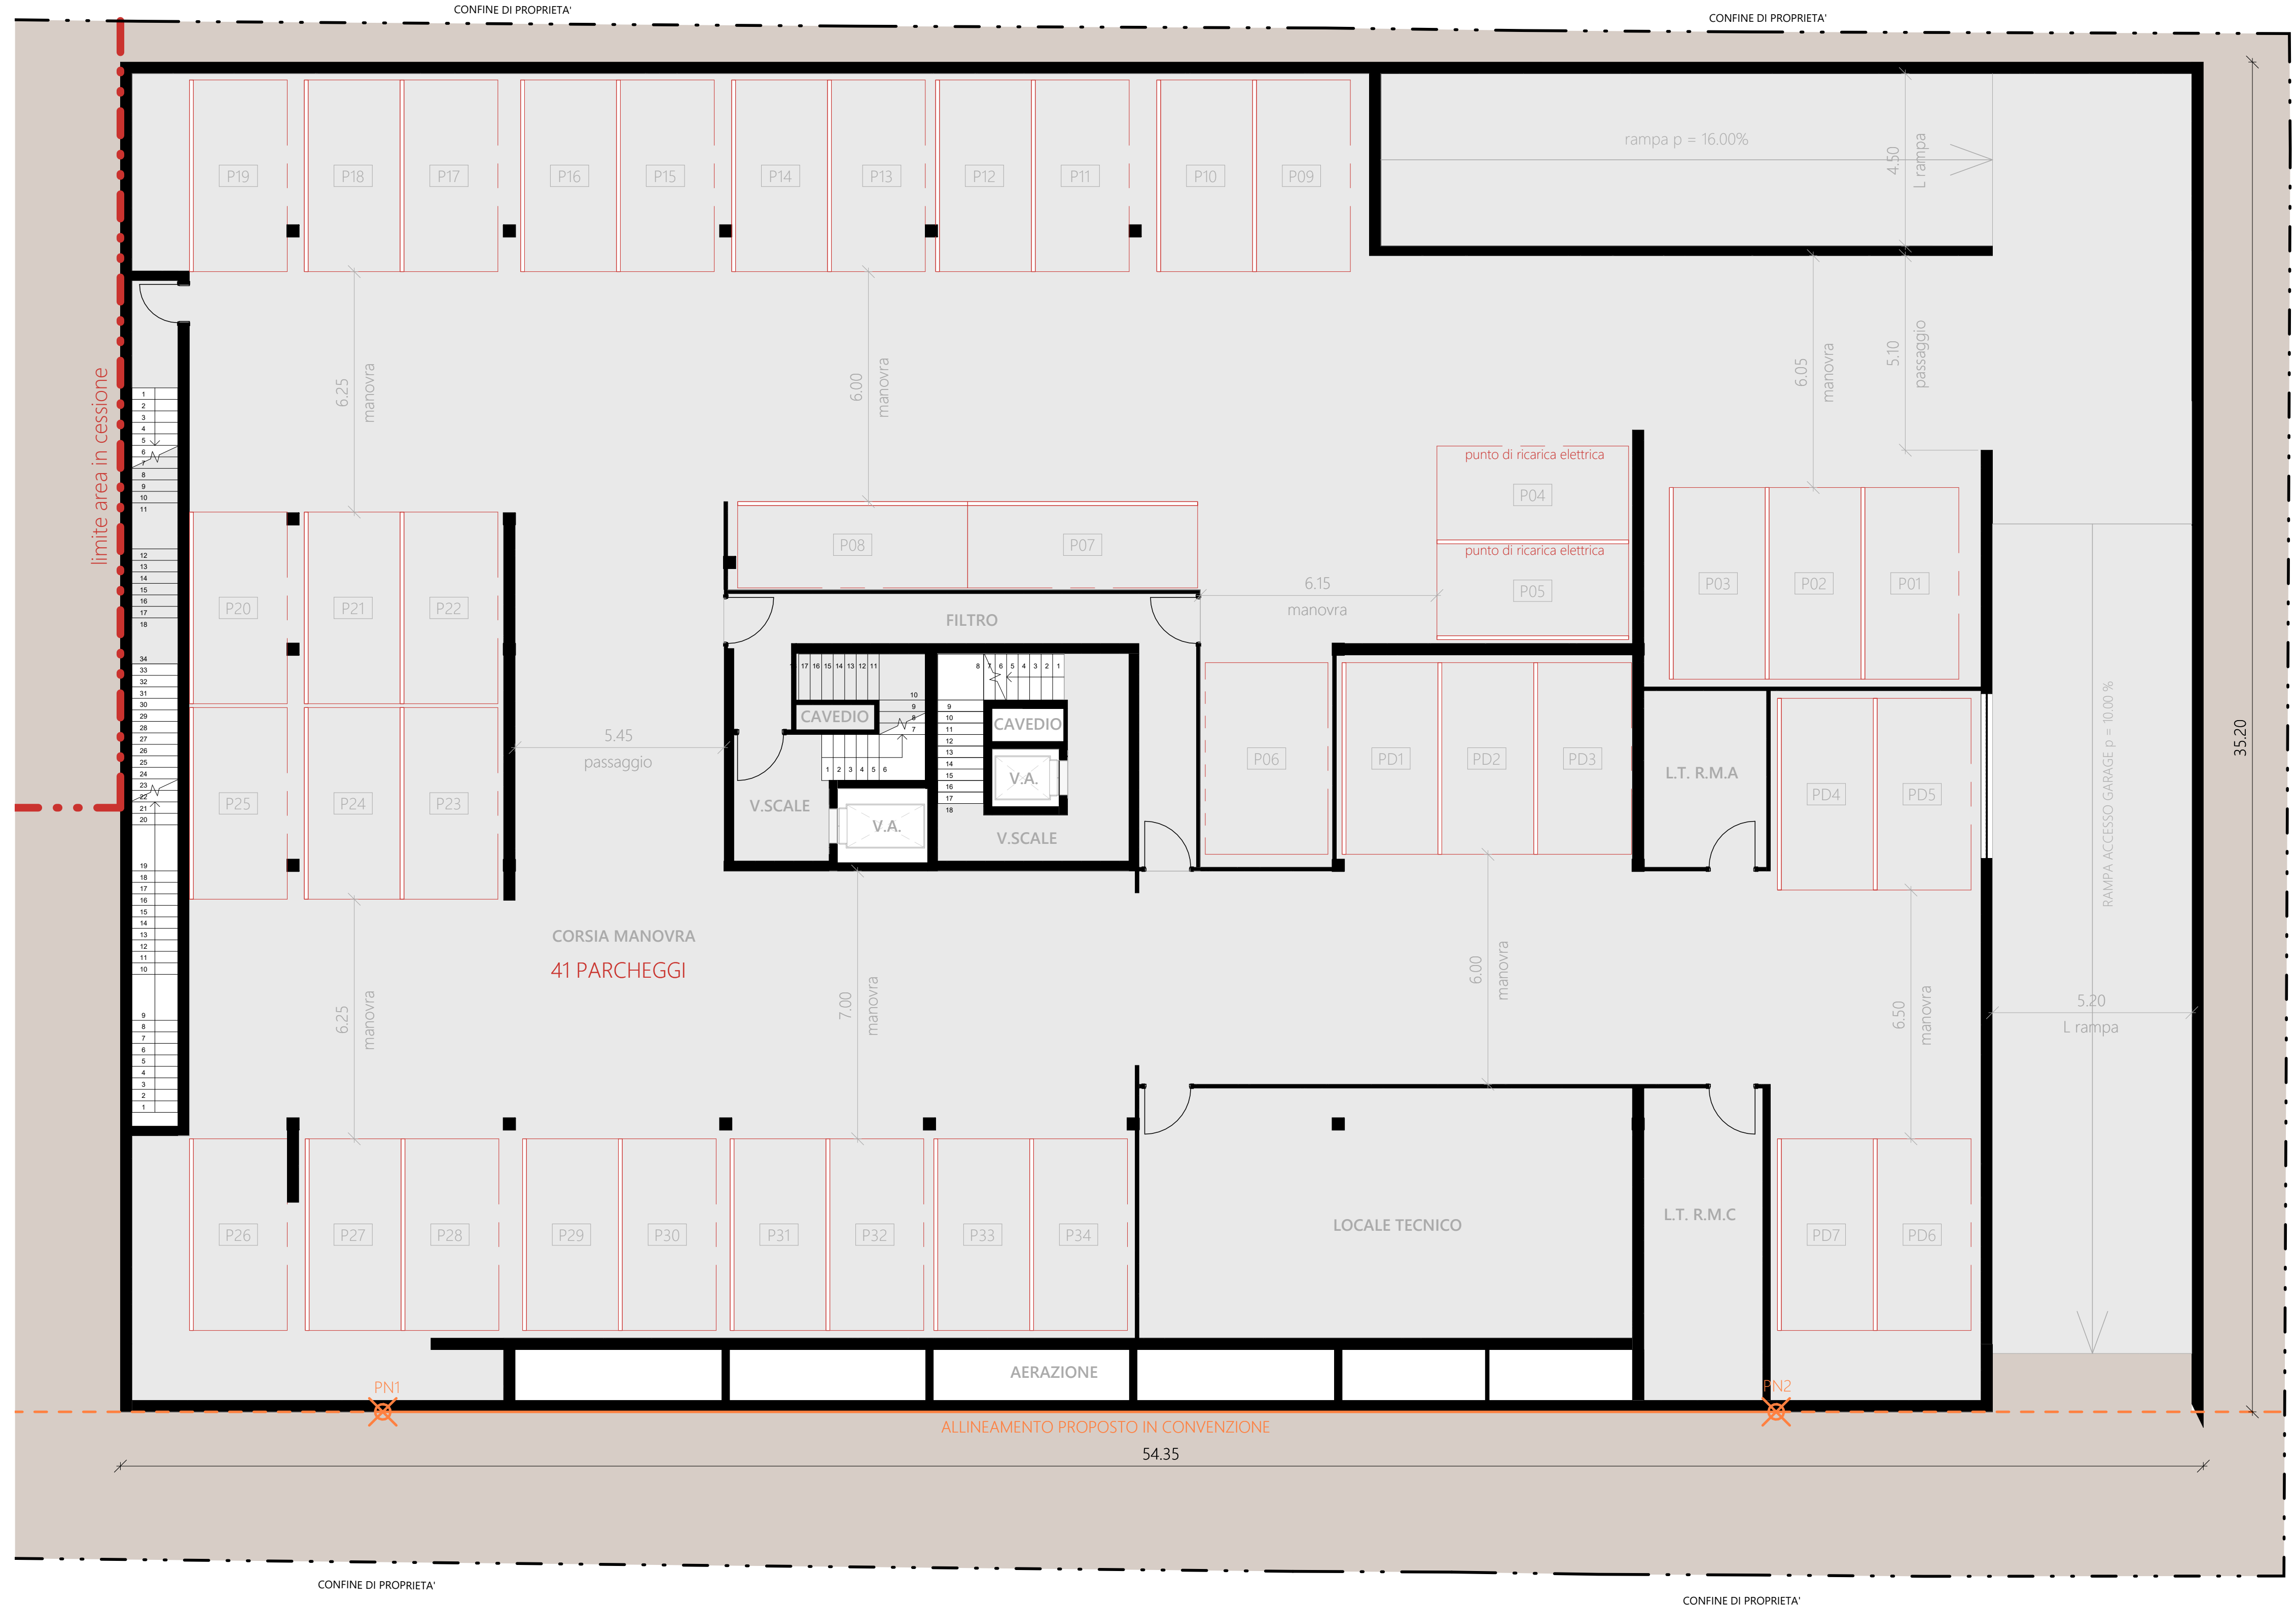

PROJECTS STP S.R.L.
VIA E. FERMI 70
38123 TRENTO
PIVA 02597550223
projects_stp@pec.it
info@studiosandri.eu
www.studiosandri.eu

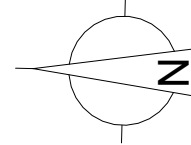

PIANO ATTUATIVO P.A. B
"Ex Area Lenzi" - Zona C5

COSTRUZIONE DI NUOVO
COMPLESSO COMPRENDETE
SERVIZI - UFFICI - RESIDENZIALE

PP.ED. 6307 - 4994 C.C. TRENTO

Provincia di:
TRENTO

Comune di:
TRENTO

Committente:
COS.MO



ORDINE DEGLI INGEGNERI
DELLA PROVINCIA DI TRENTO
FEDERICO DALLAGO
Ingegnere civile e ambientale
iscritto al N. 4328 d'Albo - Sezione A degli Ingegneri

Disegno n.:
Z:\Lavori\326_24 - COS.MO - VIA
FERMI\1 - MODELLI DIGITALI\0 -
REV\TICOSSMO - VIA FERMI 50 -
FEBBRAIO 2026.rvt

Data:
FEBBRAIO 2026

Modifiche:
12/02/2026 15:50:44

Scala:
1:100

Tavola n.

18

VERIFICA STANDARD PARCHEGGI -1

