


LEGENDA

- PERIMETRO DI ZONA —
- CONFINI DI PROPRIETA' / NUOVO CONFINI - · - · -
- MAPPA CATASTALE —
- RILIEVO —
- LIMITE EDIFICABILE FUORI TERRA —
- LIMITE AGGETTI - - - - -
- ALLINEAMENTI —
- LIMITE INTERRATO - - - - -

STATO DI PROGETTO - PLANIMETRIA
1:200

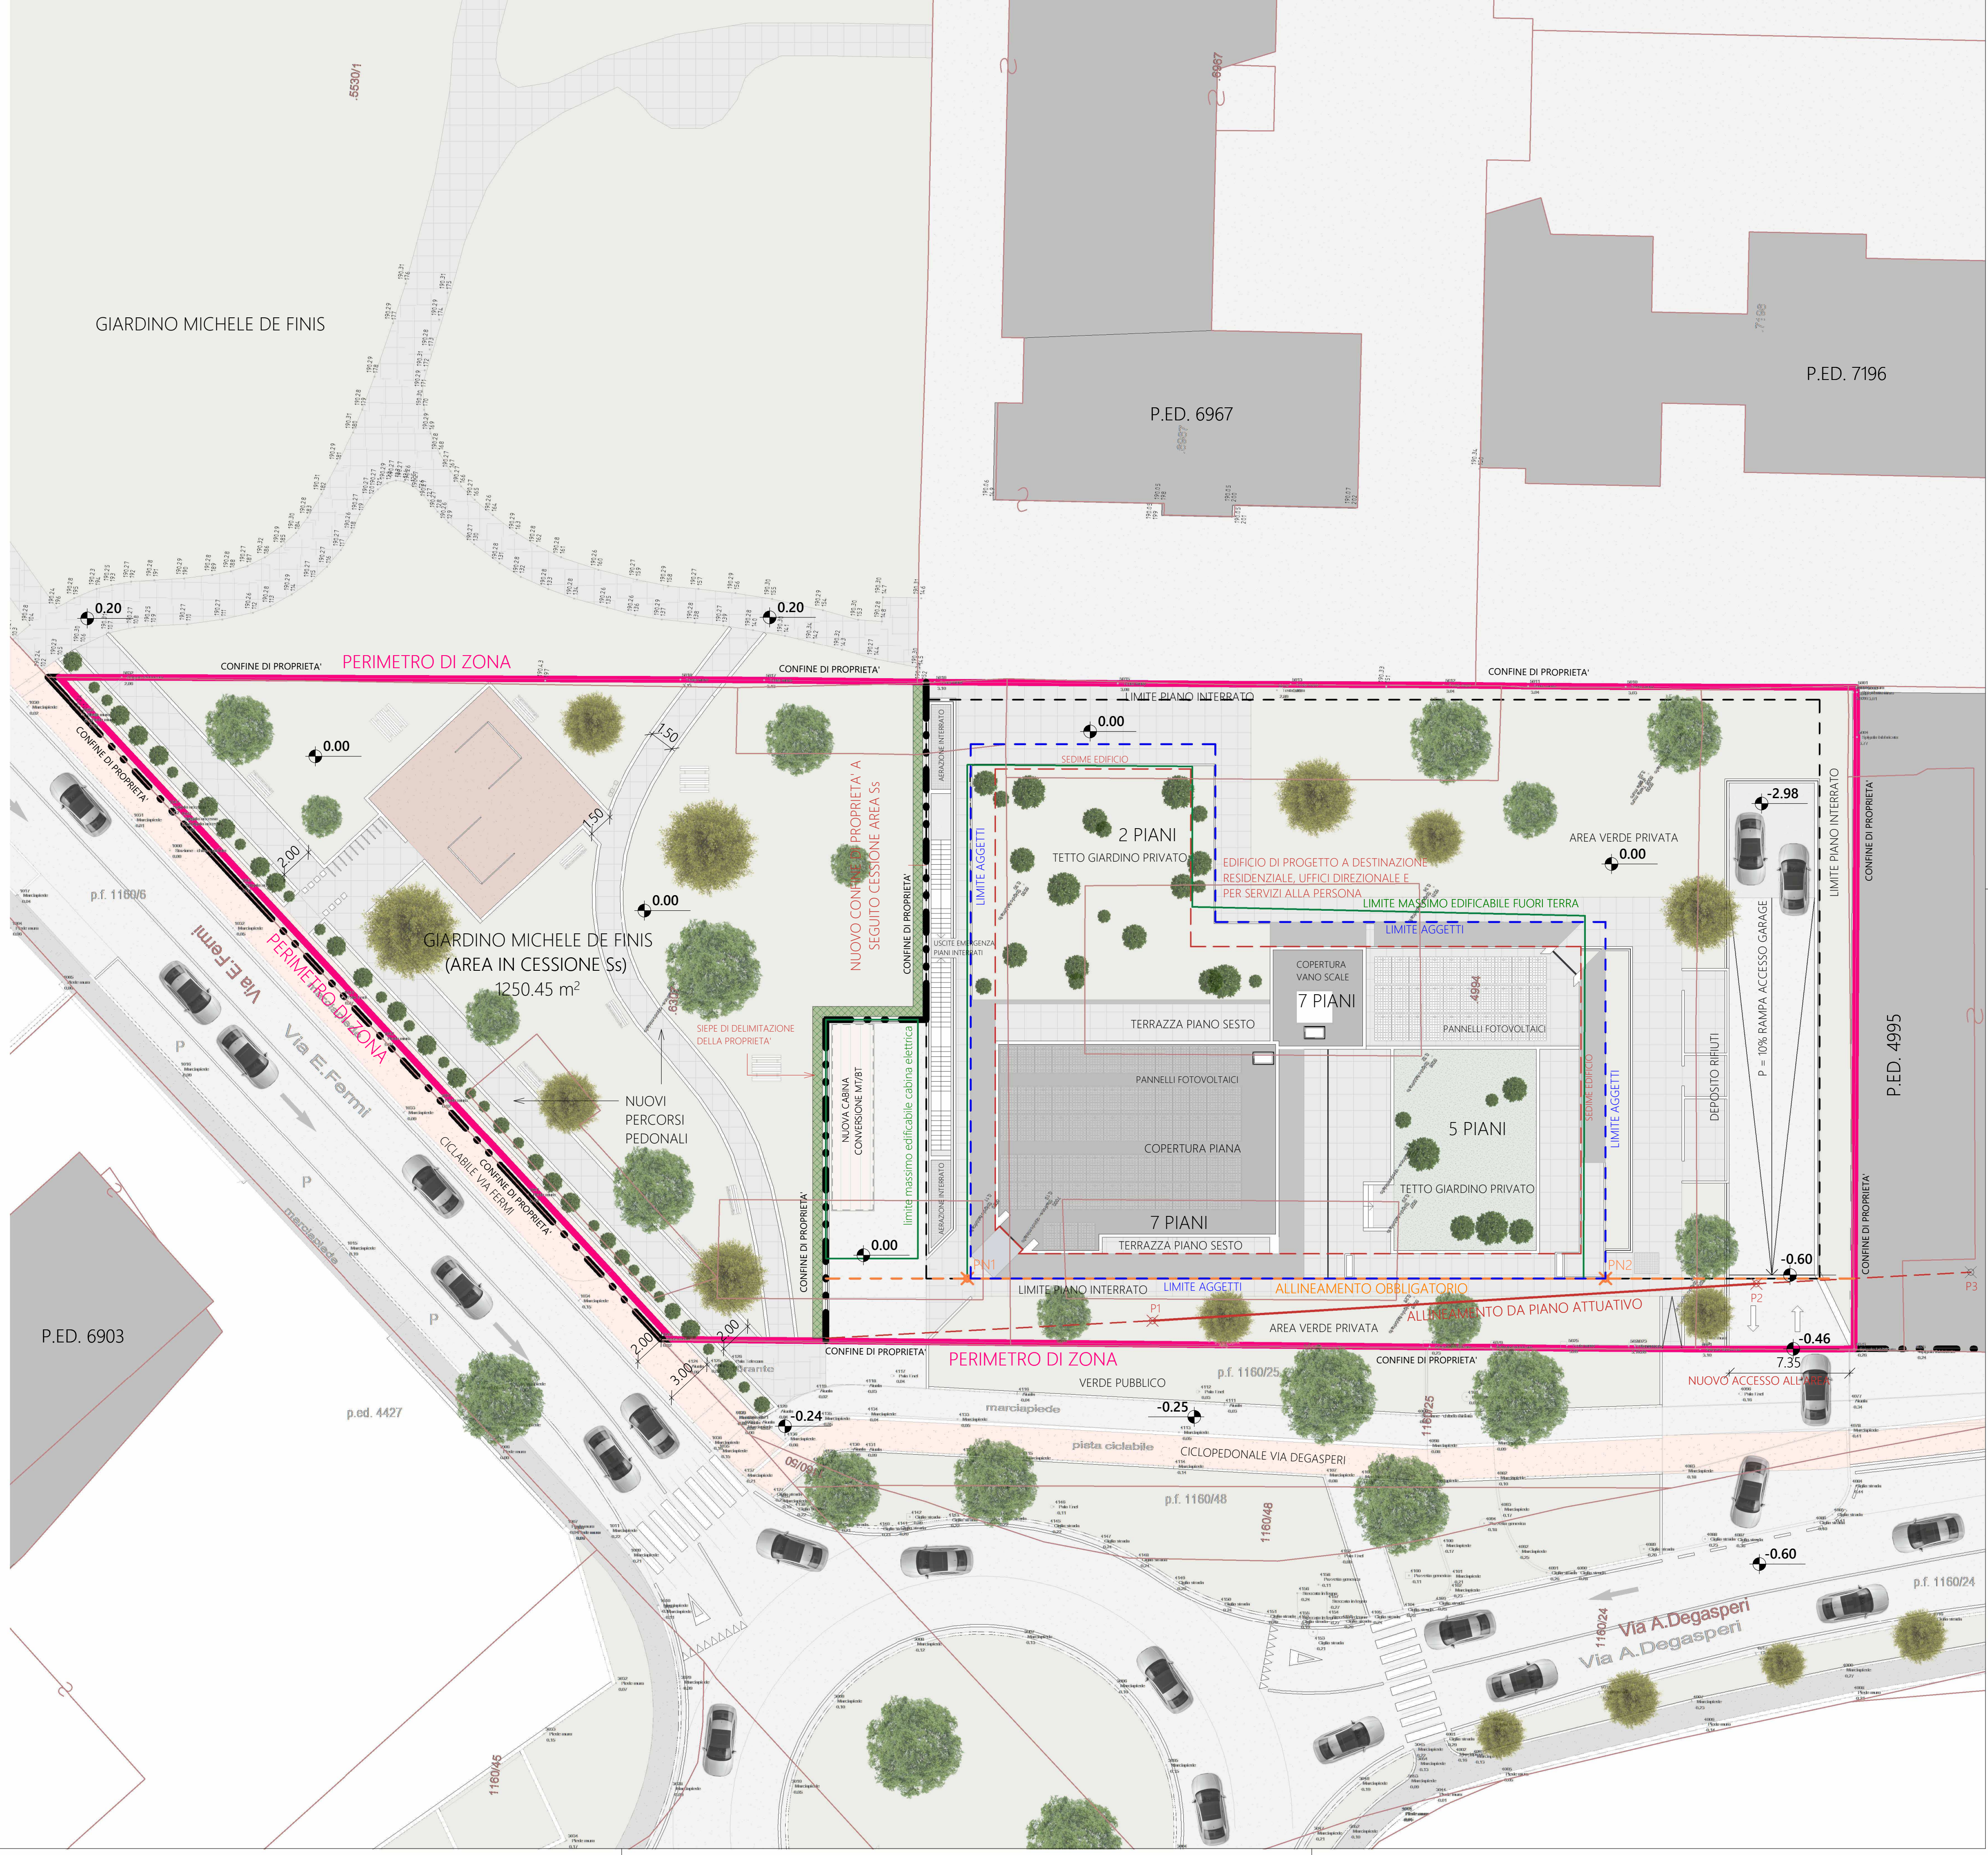

PIANO ATTUATIVO P.A. B
"Ex Area Lenzi" - Zona C5

COSTRUZIONE DI NUOVO COMPLESSO COMPRENDENTE SERVIZI - UFFICI - RESIDENZIALE

PP.ED. 6307 - 4994 C.C. TRENTO

PROJECTS STP S.R.L.
VIA E. FERMI 70
38123 TRENTO
PIVA 02597550223
projects_stp@pec.it
info@studiosandri.eu
www.studiosandri.eu

Provincia di:	TRENTO
Comune di:	TRENTO
Committente:	COS.MO
<p>Iscrizione Albo N. 2118 Geometra Umberto Bandit</p>	
<p>ORDINE DEGLI INGEGNERI DELLA PROVINCIA DI TRENTO FEDERICO DALLAGO Ingegnere civile e ambientale iscritto al N. 4328 d'Albo - Sezione A degli Ingegneri</p>	
Disegno n.:	Z:\Lavori\326_24 - COS.MO - VIA FERMI\1 - MODELLI DIGITALI\0 - REV\VICOSMO - VIA FERMI 50 - FEBBRAIO 2026.nt
Data:	FEBBRAIO 2026
Modifiche:	04/03/2026 09:09:36
Scala:	Come indicato
Tavola n.	08

STATO DI PROGETTO - PLANIMETRIA D'INTERVENTO