


STATO DI PROGETTO - PLANIMETRIA DISTANZE
1:200

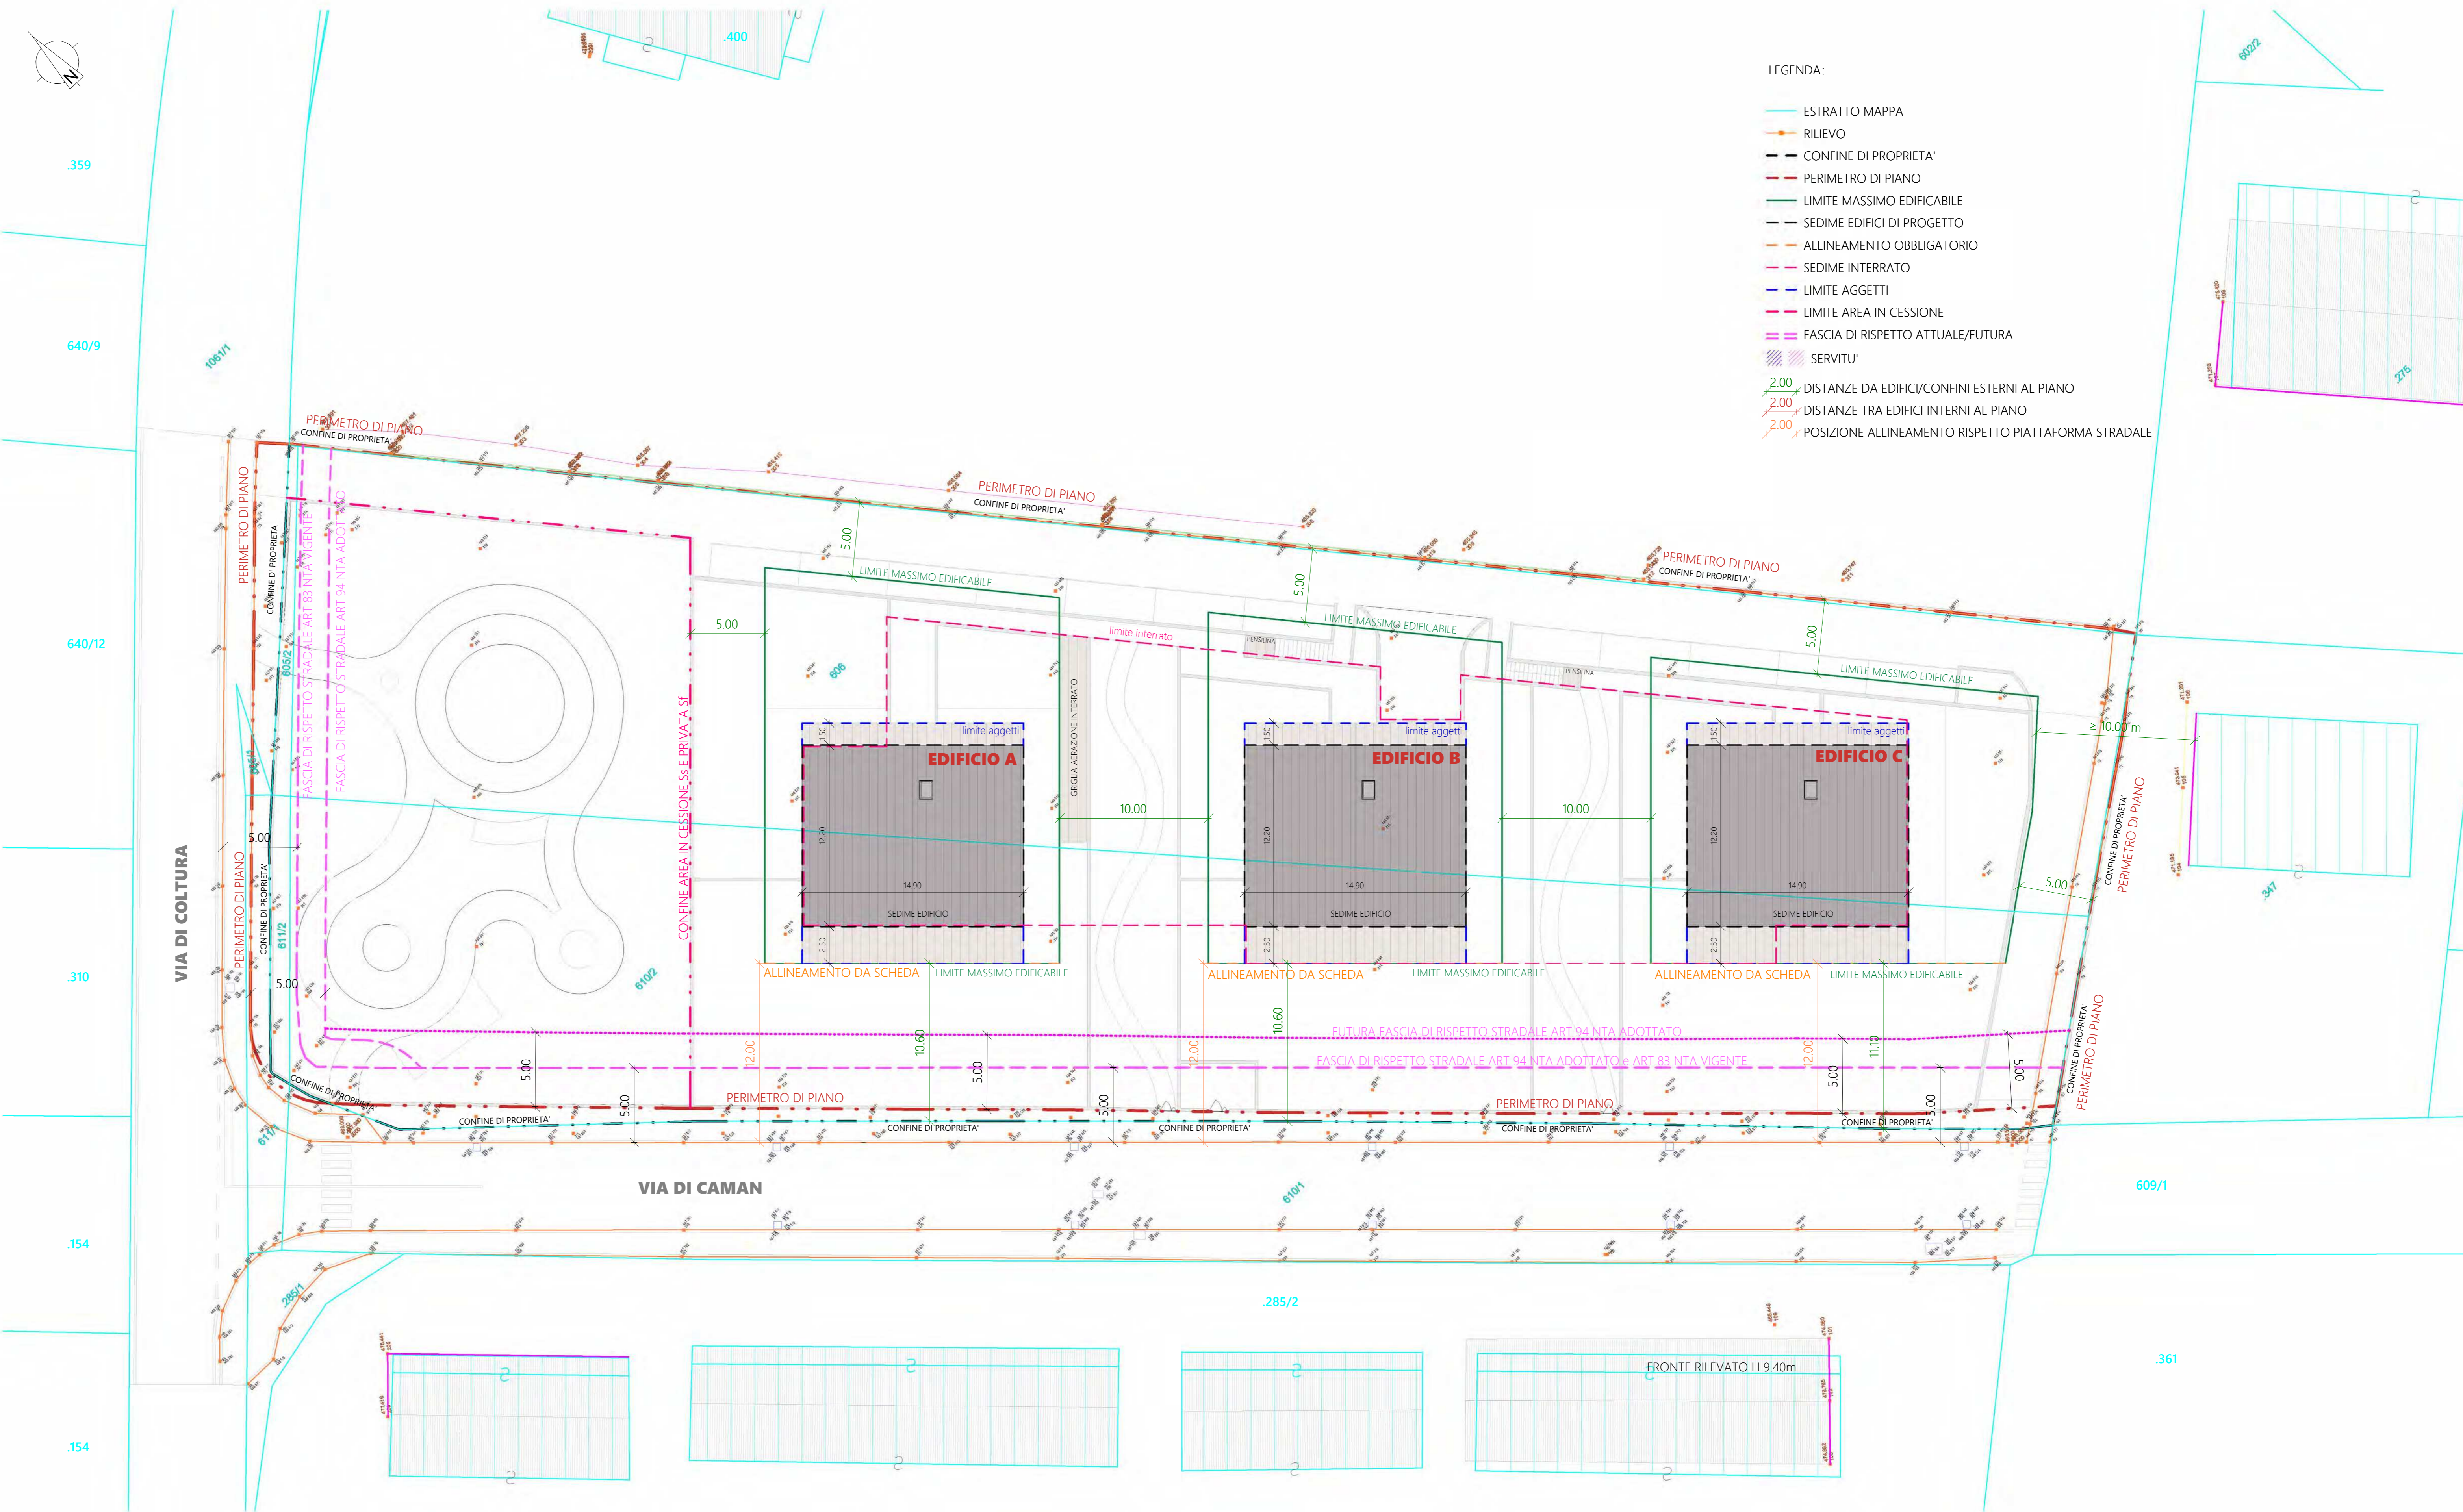

- LEGENDA:
- ESTRATTO MAPPA
 - RILIEVO
 - CONFINI DI PROPRIETA'
 - PERIMETRO DI PIANO
 - LIMITE MASSIMO EDIFICABILE
 - SEDIME EDIFICI DI PROGETTO
 - ALLINEAMENTO OBBLIGATORIO
 - SEDIME INTERRATO
 - LIMITE AGGETTI
 - LIMITE AREA IN CESSIONE
 - FASCIA DI RISPETTO ATTUALE/FUTURA
 - SERVITU'
 - 2.00 DISTANZE DA EDIFICI/CONFINI ESTERNI AL PIANO
 - 2.00 DISTANZE TRA EDIFICI INTERNI AL PIANO
 - 2.00 POSIZIONE ALLINEAMENTO RISPETTO PIATTAFORMA STRADALE

N.B. Il limite massimo edificabile è vincolante esclusivamente per i volumi emergenti dalla linea del terreno urbanizzato.

PIANO ATTUATIVO P.A. D - CADINE
REALIZZAZIONE NUOVO
COMPLESSO RESIDENZIALE

PP.FF. 605/1 - 605/2 - 606 - 610/2 - 611/2 e parte
delle P.F. 610/1-611/1-1061/1 C.C. CADINE



PROJECTS STP S.R.L.
VIA E. FERDINANDI 70
38123 TRENTO
P.IVA 02597550223
projecto_stp@studio-sandri.eu
info@studio-sandri.eu
www.studio-sandri.eu

Provincia di:	TRENTO
Comune di:	TRENTO
Committente:	KOSTRUIRE S.R.L.
 Collegio Provinciale Geometri e Geometri Laureati di Trento Iscrizione Albo N. 2118 Geometra Umberto Sandri	
ORDINE DEGLI INGEGNERI DELLA PROVINCIA DI TRENTO FEDERICO DALLAGO Ingegnere civile e ambientale Iscritto al N. 4326 d'Albo - Sezione A degli Ingegneri	
Disegno n.:	Z:\lavori\21122 - CADINE KOSTRUIRE\1 - MODELLI DIGITALI\0 - PRONTI\CADINE KOSTRUIRE - FEBBRAIO 2026 - QUOTA URBANIZZAZIONE 467.60.rvt
Data:	MARZO 2026
Modifiche:	30/03/2026 11:01:59
Scala:	1:200
Tavola n.:	07

STATO DI PROGETTO - PLANIMETRIA DISTANZE