


STATO DI PROGETTO - ELIMINAZIONE DELLE BARRIERE ARCHITETTONICHE
1:200

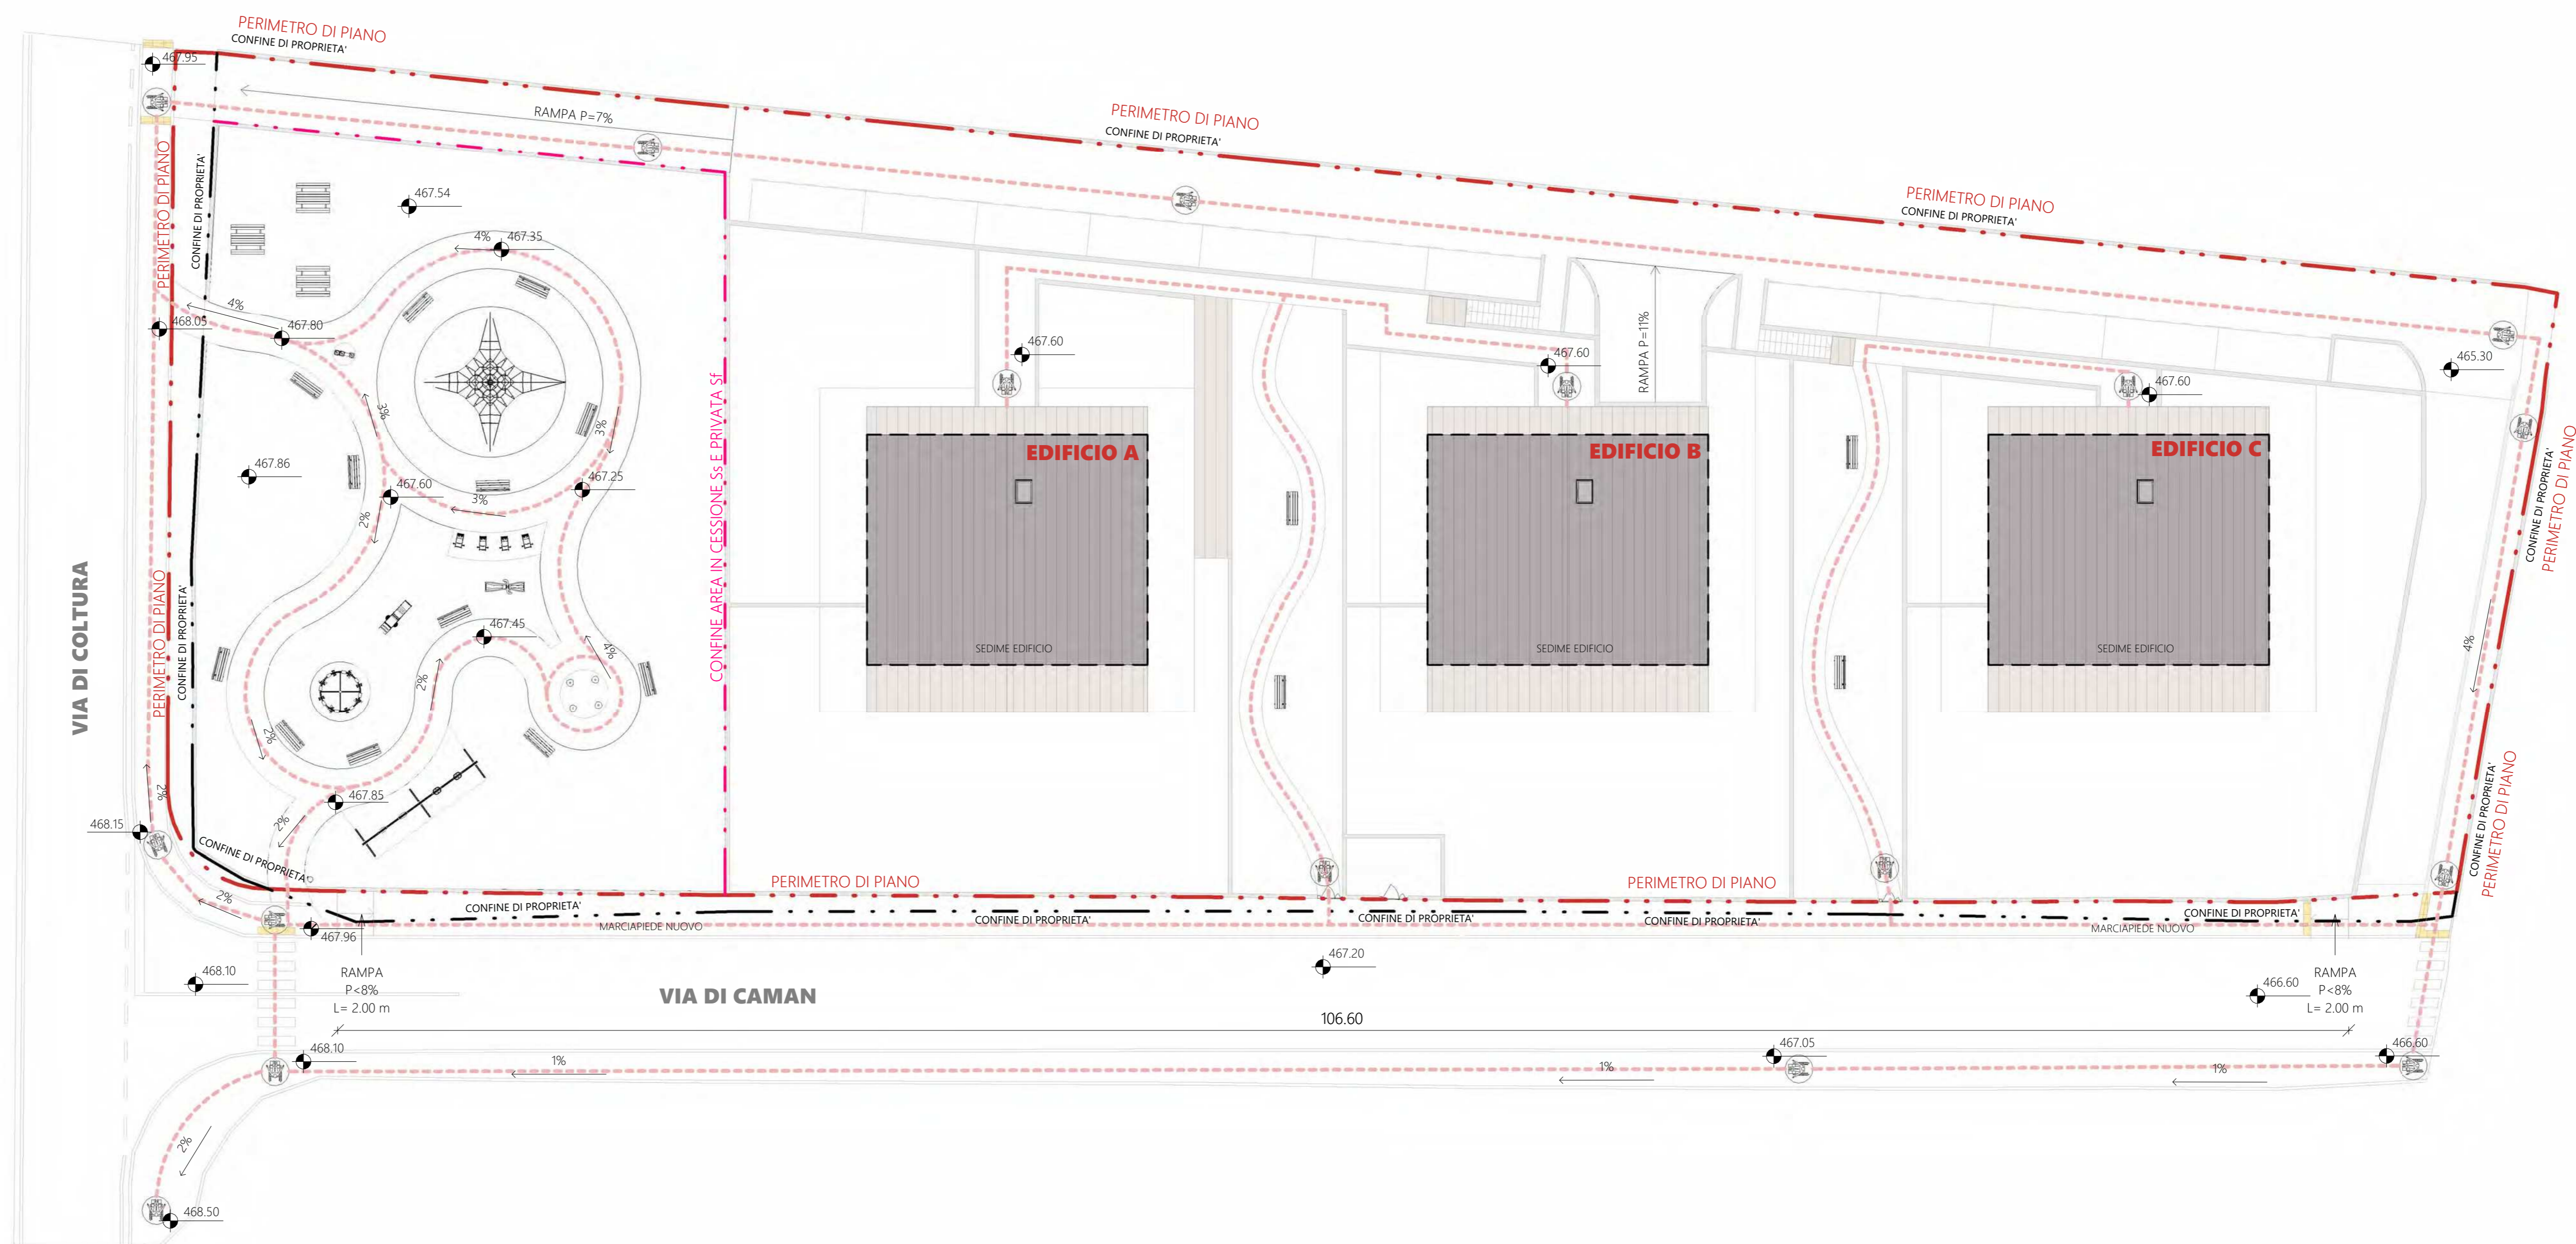

PROJECTS STP S.R.L.
VIA E. FERDINANDI
38123 TRENTO
P.IVA 02597550223
projects_stp@pec.it
info@studiosandri.eu
www.studiosandri.eu



Provincia di:
TRENTO

Comune di:
TRENTO

Committente:
KOSTRUIRE S.R.L.



ORDINE DEGLI INGEGNERI
DELLA PROVINCIA DI TRENTO
FEDERICO DALLAGO
Ingegnere civile e ambientale
iscritto al N. 4326 d'Albo - Sezione A degli Ingegneri

Disegno n. :
21 lavori/211.22 - CADINE
KOSTRUIRE/1 - MODULO DIGITALIO -
PROVINCIALE KOSTRUIRE -
FEBBRAIO 2026 - QUOTA
URBANIZZAZIONE 467.60 mt

Data:
MARZO 2026

Modifiche:
30/03/2026 11:10:51

Scala:
1 : 200

Tavola n.
15

PIANO ATTUATIVO P.A. D - CADINE
REALIZZAZIONE NUOVO
COMPLESSO RESIDENZIALE

PP.FF. 605/1 - 605/2 - 606 - 610/2 - 611/2 e parte
delle P.F. 610/1-611/1-1061/1 C.C. CADINE



STATO DI PROGETTO - ELIMINAZIONE
DELLE BARRIERE ARCHITETTONICHE