


STATO DI PROGETTO - PLANIMETRIA DELLE RETI  
1:200

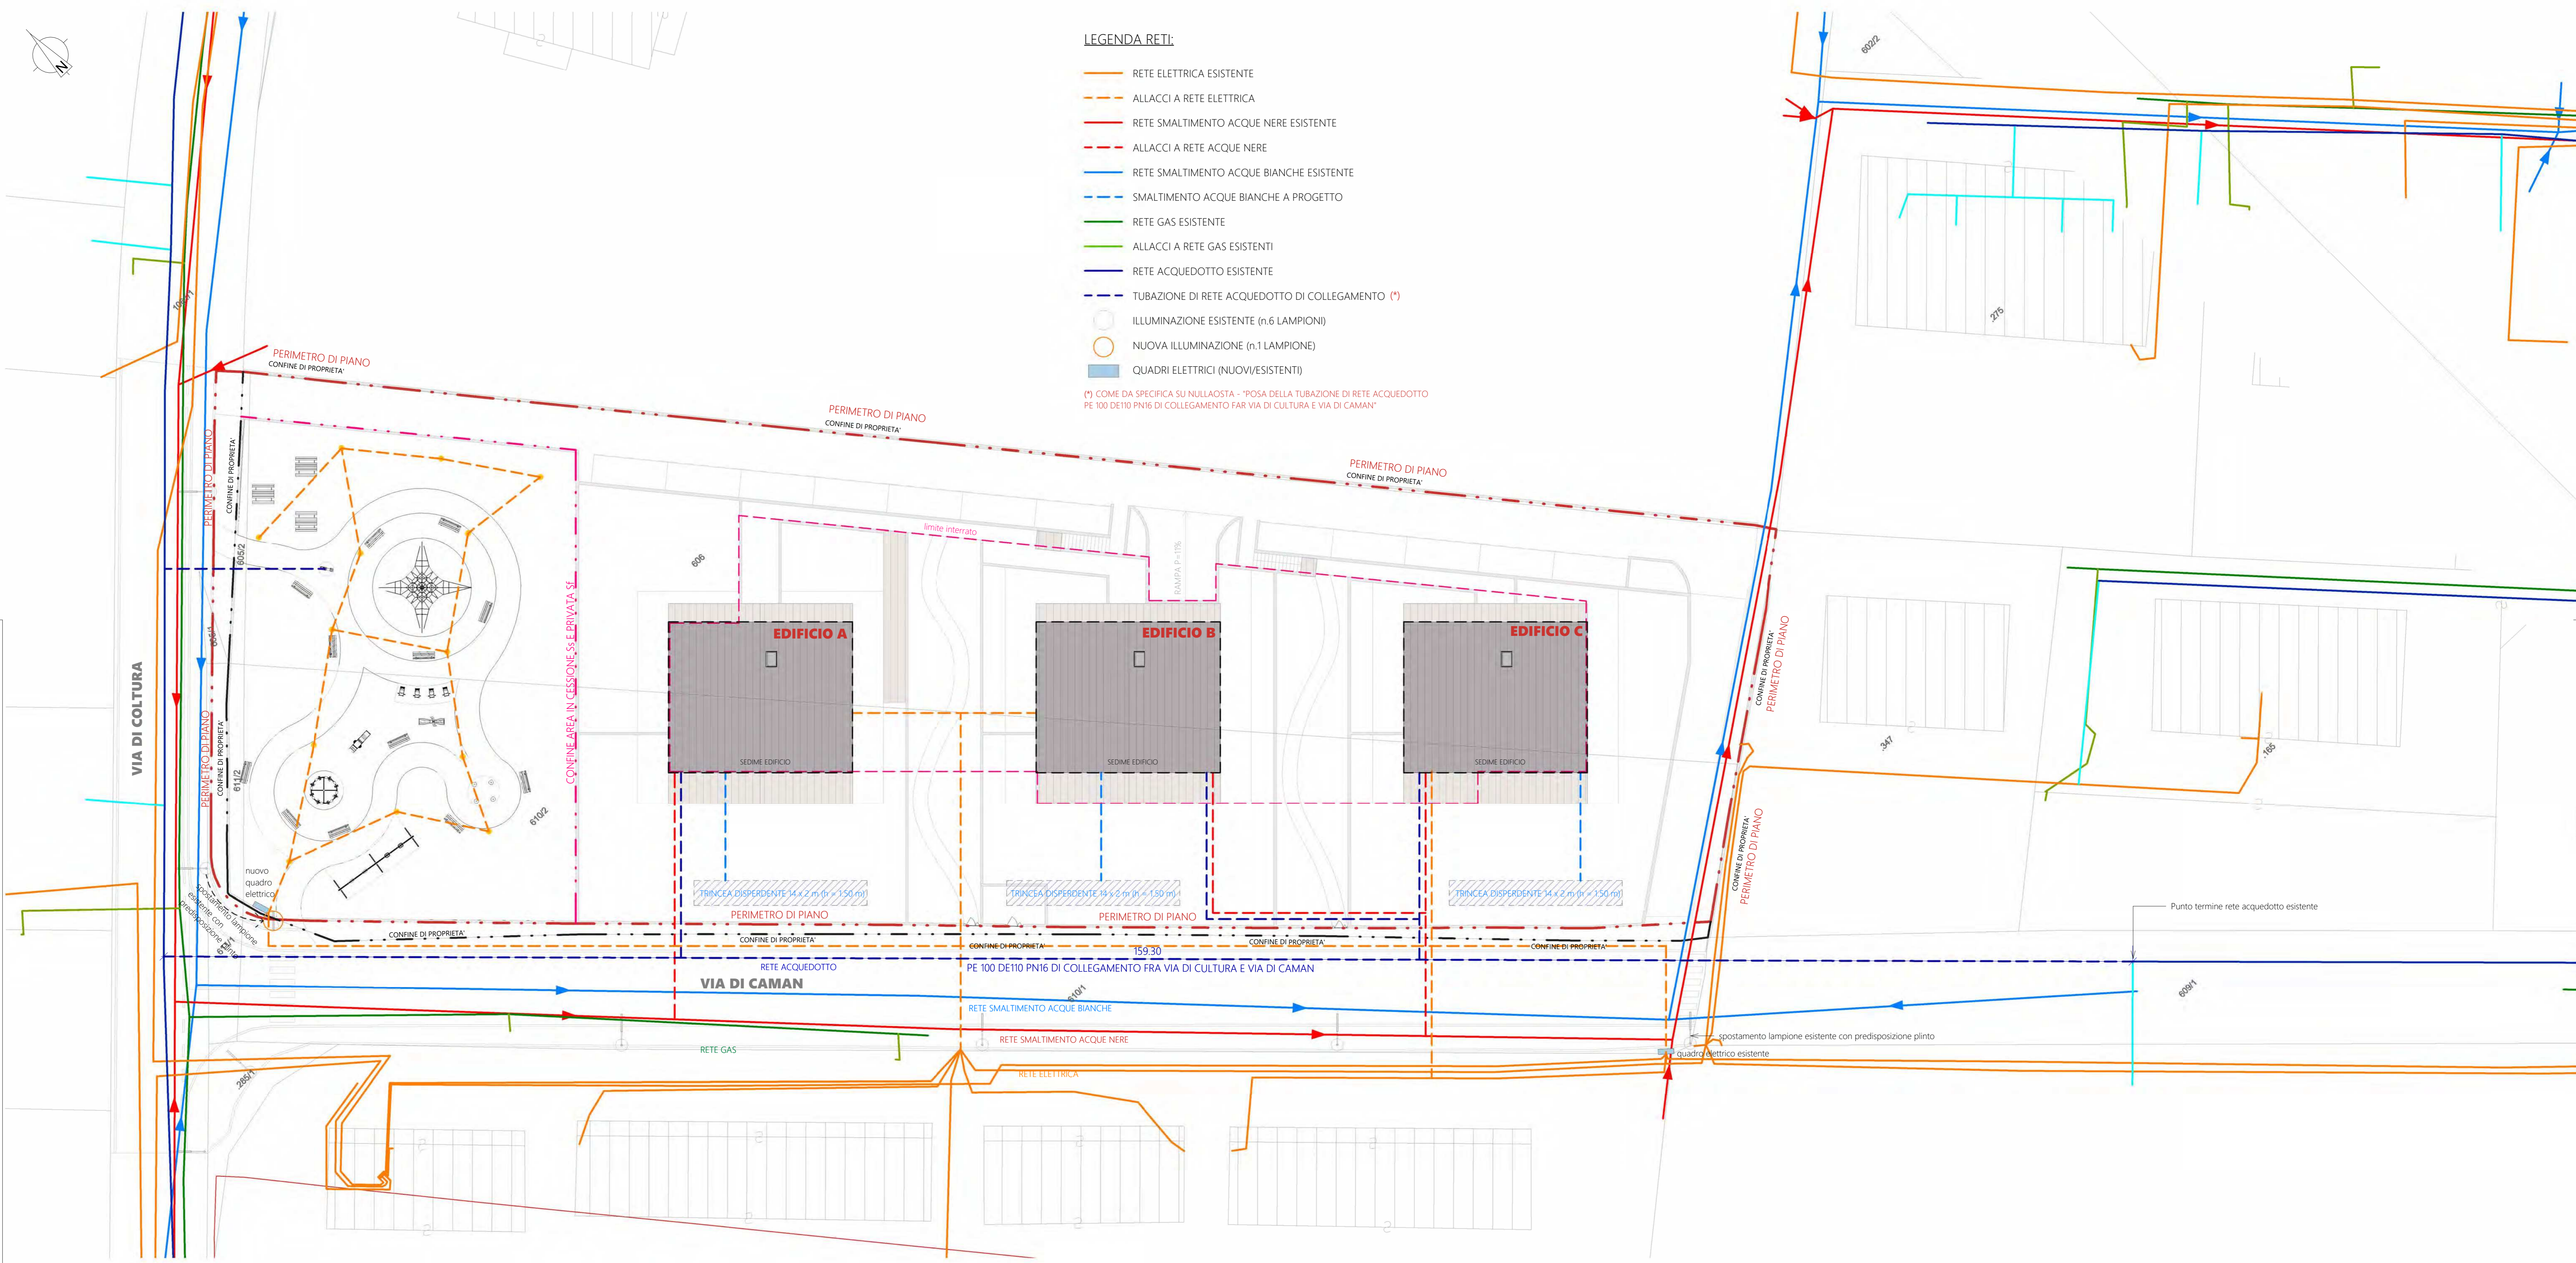

**PIANO ATTUATIVO P.A. D - CADINE**  
REALIZZAZIONE NUOVO COMPLESSO RESIDENZIALE

PP.FF. 605/1 - 605/2 - 606 - 610/2 - 611/2 e parte delle P.F. 610/1-611/1-1061/1 C.C. CADINE



PROGETTS STP S.R.L.  
VIA E. FERMI 70  
38102 TRENTO  
P.IVA 02597550223  
project@stpsp.it  
info@studiosandri.eu  
www.studiosandri.eu

Provincia di:	TRENTO
Comune di:	TRENTO
Committente:	KOSTRUIRE S.R.L.
Collegio Provinciale Ingegneri e Geometri Laureati di Trento	Iscrizione Albo N. 2118
Geometra Umberto Sandri	
ORDINE DEGLI INGEGNERI DELLA PROVINCIA DI TRENTO	FEDERICO DALLAGO
Ingegnere civile e ambientale iscritto al N. 4325 d'Albo - Sezione A degli Ingegneri	
Disegno n.:	25/00/01/25 - CADINE KOSTRUIRE1 - MODELLI DIGITALI - REVITIZAZIONE KOSTRUIRE - FERRAGIO 2024 - QUOTA URBANIZZAZIONE 467,60 m.c.
Data:	MARZO 2026
Modifiche:	30/03/2026 11:10:18
Scala:	1:200
Tavola n.:	<b>14</b>



STATO DI PROGETTO - PLANIMETRIA DELLE RETI