


**QUANTITA' PER COMPUTO METRICO**

1. SUPERFICIE CAMMINAMENTI = 239.70 m<sup>2</sup>
2. SUPERFICIE PAVIMENTAZIONE ANTITRAUMA = 91.25 m<sup>2</sup>
3. SUPERFICIE MANTO ERBOSO = 782.55 m<sup>2</sup>
4. CORDONATE CAMMINAMENTI = 214.00 m
5. CORDOLI H: 30 cm = 39.35 m
6. MURO CLS SUD-OVEST 20 cm = 12.25\*0.20 = 2.45 m<sup>3</sup>
7. ALBERI = 16
8. PALI TUTORI = 32
9. PANCHINE = 12
10. GRUPPI TAVOLA = 3
11. GRUPPI CESTINO = 2
12. GIOCHI / ATTREZZATURE = 13 a corpo
13. FONTANA INCLUSIVA = 1
14. IMPIANTO IRRIGAZIONE A PIOGGIA
15. SEGNALETICA VERTICALE PARCO = 1
16. LAMPIONI PARCO = 13
17. POZZETTI ILLUMINAZIONE = 13
18. TUBO CORRUGATO PER ILLUMINAZIONE = 250.00 m
19. TUBO ALLACIO ACCUEDOTTO - FONTANA = 13.00 m
20. SVILUPPO TUBO ACCUEDOTTO VIA CAMAN = 159.30 m
21. NUOVO MARCIAPIEDE SU VIA CAMAN = 224.75 mq
22. NUOVO CORDOLO PER MARCIAPIEDE SU VIA CAMAN = 112.00 m

**STATO DI PROGETTO - OPERE DI URBANIZZAZIONE**  
1:100

- LEGENDA:**
- ESTRATTO MAPPA
  - RILEVO
  - CONFINI DI PROPRIETA'
  - PERIMETRO DI PIANO
  - LIMITE MASSIMO EDIFICABILE
  - LIMITE AREA IN CESSIONE
  - FASCIA DI RISPETTO
  - SERVITU'
  - GRUPPO TAVOLA
  - PANCHINA
  - ALBERO
  - PAVIMENTAZIONE TATILE



N.B. PER QUANTO RIGUARDA LE ALBERATURE SULLE AREE IN CESSIONE SI SI PREVEDE DI UTILIZZARE:  
 - LA SPECIE PYRUS CALLERYANA SUL PERIMETRO DELL'AREA A VERDE VERSO VIA DI CULTURA E VIA DI CAMAN  
 - DIVERSE ESSENZE PER LA PARTE INTERNA DEL GIARDINO TRA LE SEGUENTI: ACER FREEMANII, FRAXINUS ANGUSTIFOLIA E QUERCUS PUBESCENS.

PROVINCE DI: **TRENTO**  
 COMUNE DI: **TRENTO**  
 COMMITTENTE: **KOSTRUIRE S.R.L.**

**PIANO ATTUATIVO P.A. D - CADINE**  
**REALIZZAZIONE NUOVO COMPLESSO RESIDENZIALE**

PP.FF. 605/1 - 605/2 - 606 - 610/2 - 611/2 e parte delle P.F. 610/1-611/1-1061/1 C.C. CADINE

ORDINE DEGLI INGEGNERI DELLA PROVINCIA DI TRENTO  
**FEDERICO DALLAGO**  
 Ing. n. 4228 di Tito - Sezione A degli ingegneri

Disegno n. 1: **STATO DI PROGETTO - OPERE DI URBANIZZAZIONE**  
 Data: **MARZO 2026**  
 Modifiche: **30/03/2026 11:09:39**  
 Scala: **Come indicato**

Tavola n. **13**

**STATO DI PROGETTO - OPERE DI URBANIZZAZIONE**

**STATO DI PROGETTO - SEZIONE DI DETTAGLIO D-D - AREE IN CESSIONE**  
1:100



**LEGENDA PAVIMENTAZIONI**

- S01 - PAVIMENTAZIONE IN AUTOROCOCCANTI INERBITE**  
 Finitura con autobloccanti inerti, sp. 6 cm  
 Sabbia di allettamento, sp. 10 cm  
 Fondazione - stabilizzato in misto terra - pietrisco, sp. 30 cm
- S02 - MARCIAPIEDI PARCO**  
 Finitura in autobloccanti, sp. 6 cm  
 Sabbia di allettamento, sp. 7 cm  
 Fondazione - stabilizzato in misto terra - pietrisco, sp. 30 cm
- S03 - PAVIMENTAZIONE ANTITRAUMA**  
 Pavimentazione in EPDM antitrauma colata in opera, sp. 5cm  
 Misto naturale sabbia e ghiaia, sp. 20cm
- S04 - MARCIAPIEDI PEDONALE**  
 Manti di usura, sp. 3 cm  
 Bricks: strato di collegamento, 3 cm  
 Sottosfondo con legante, sp. 20 cm  
 Fondazione - stabilizzato in misto terra - pietrisco, sp. 30 cm

ATTRAVERSAMENTO PEDONALE GAR ESISTENTE CON RIBASSO DEL MARCIAPIEDE SU ENTRAMBI I FRONTI DELLA STRADA