


FASE 1 (DAL 11/06 AL 26/06)

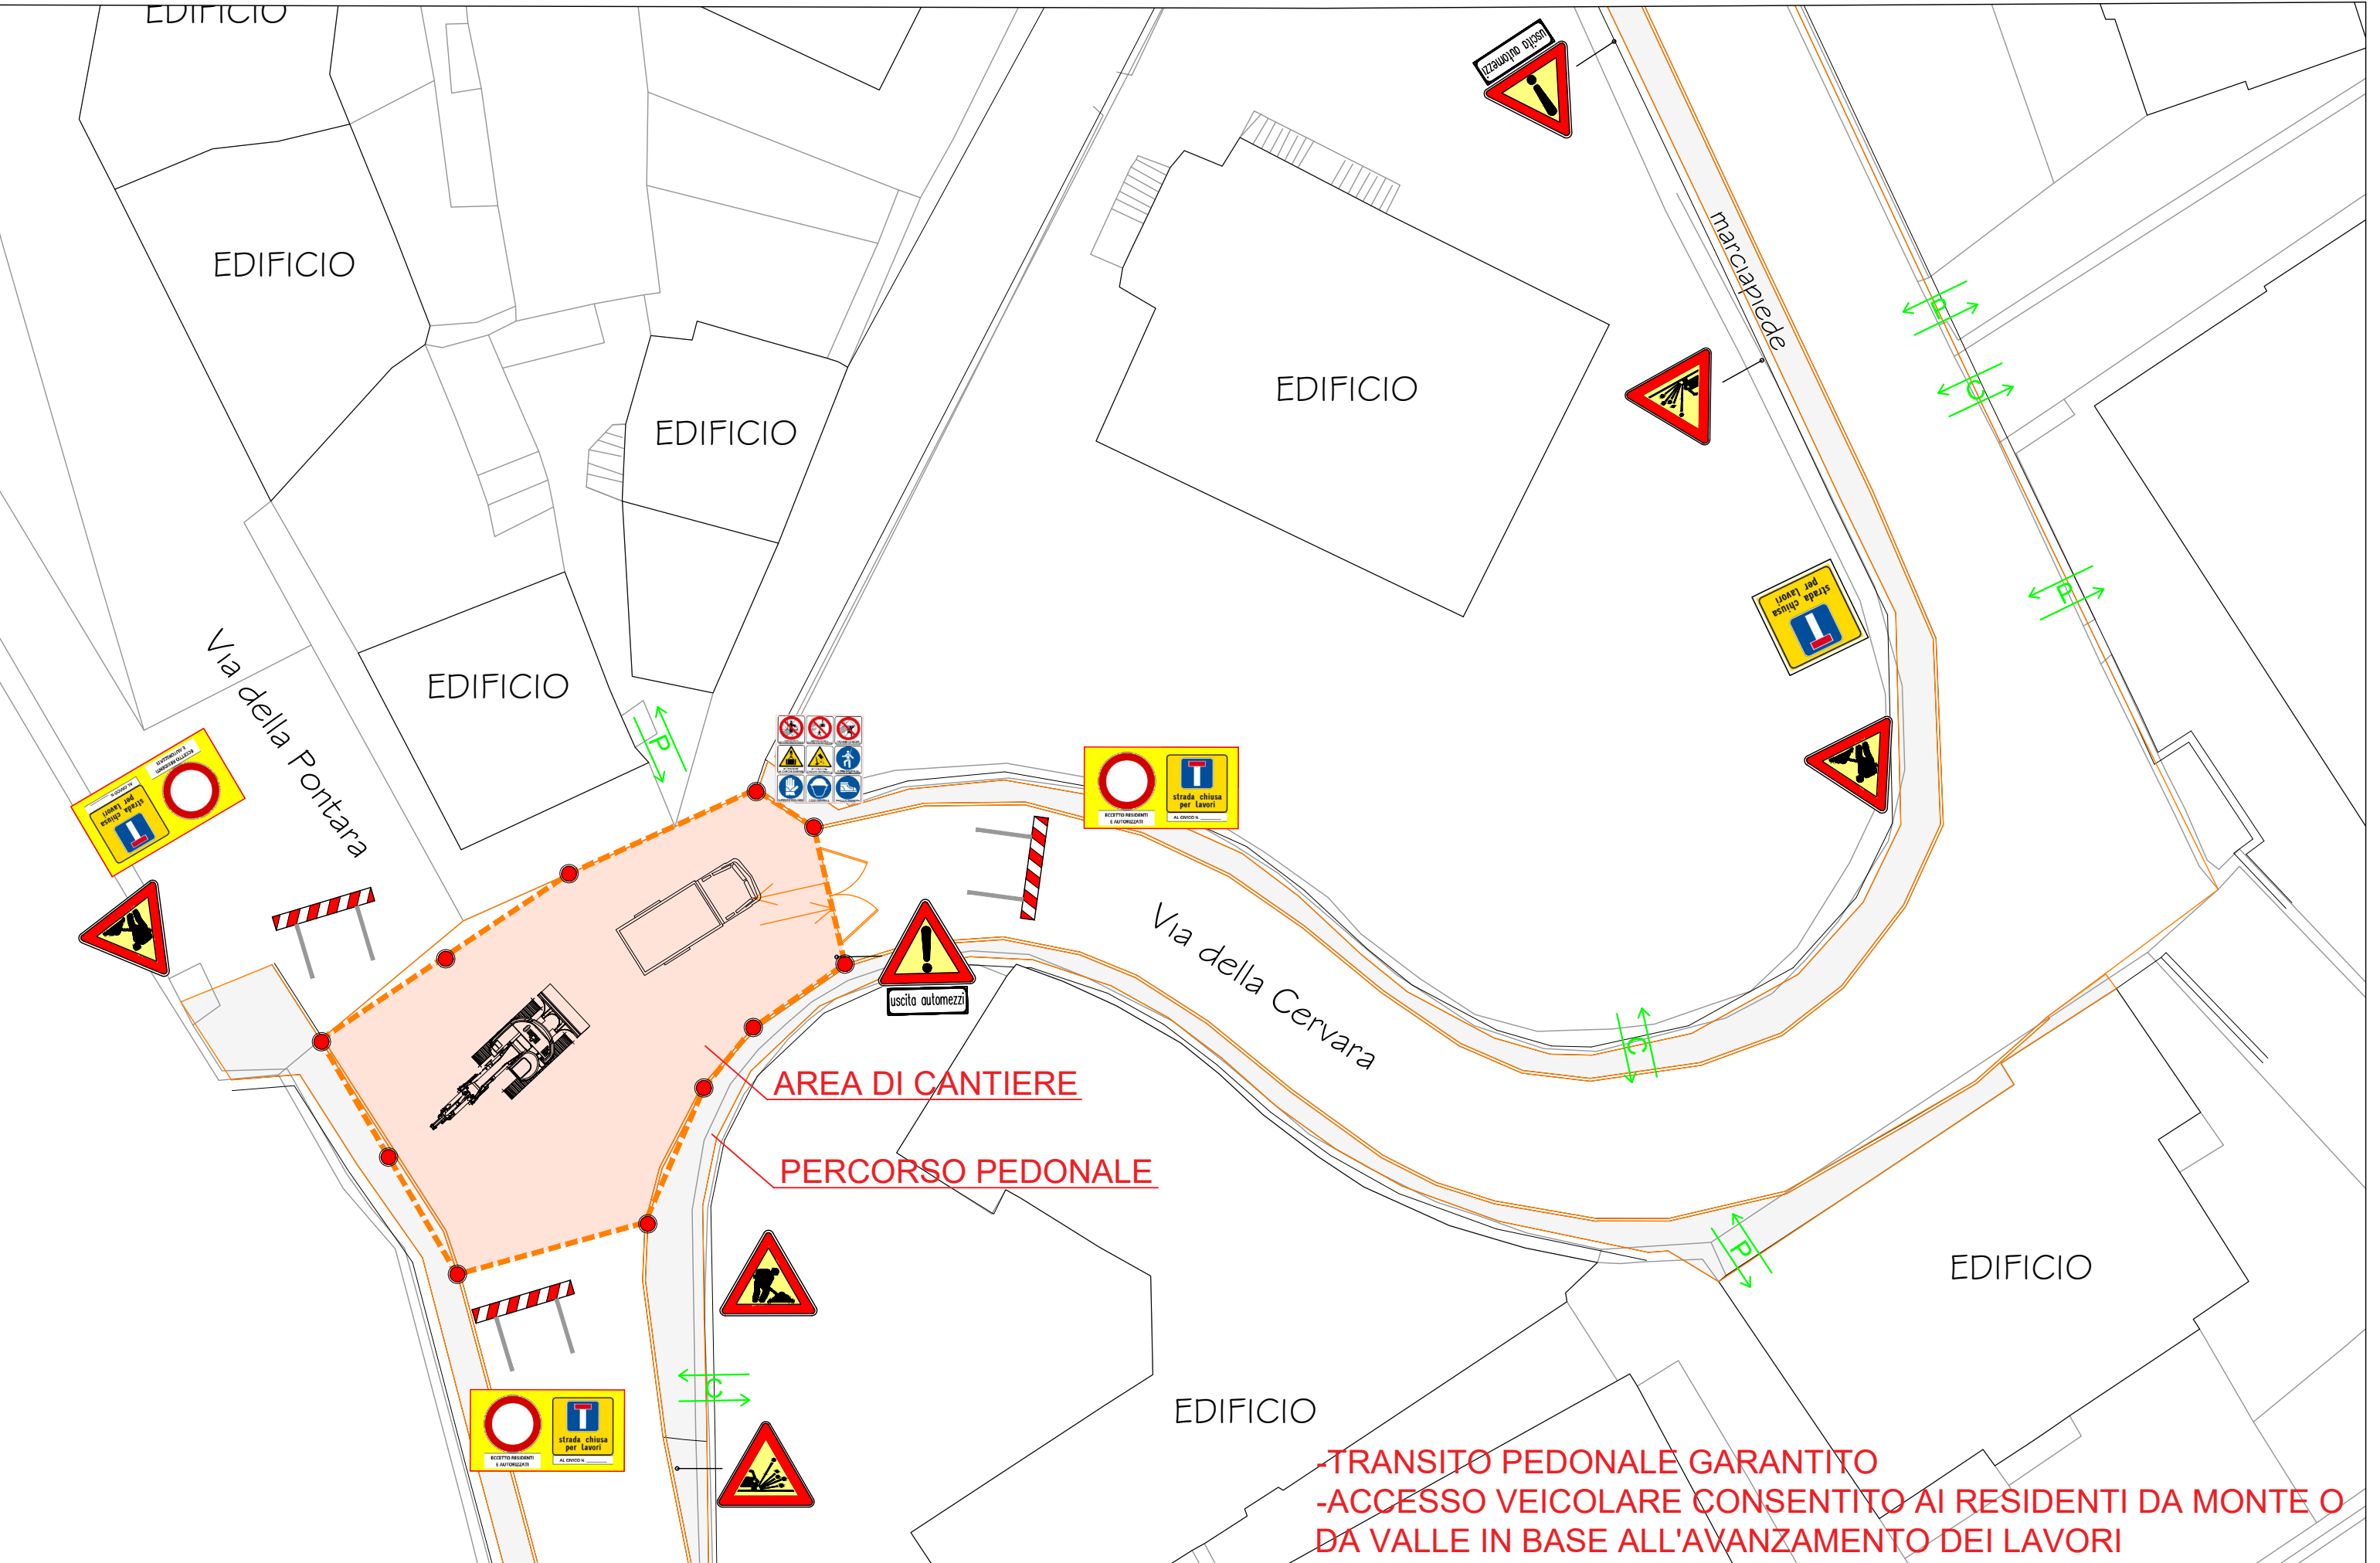

AREA DI CANTIERE

PERCORSO PEDONALE

**-TRANSITO PEDONALE GARANTITO
-ACCESSO VEICOLARE CONSENTITO AI RESIDENTI DA MONTE O
DA VALLE IN BASE ALL'AVANZAMENTO DEI LAVORI**